


土地利用計画平面図

S=1/1000

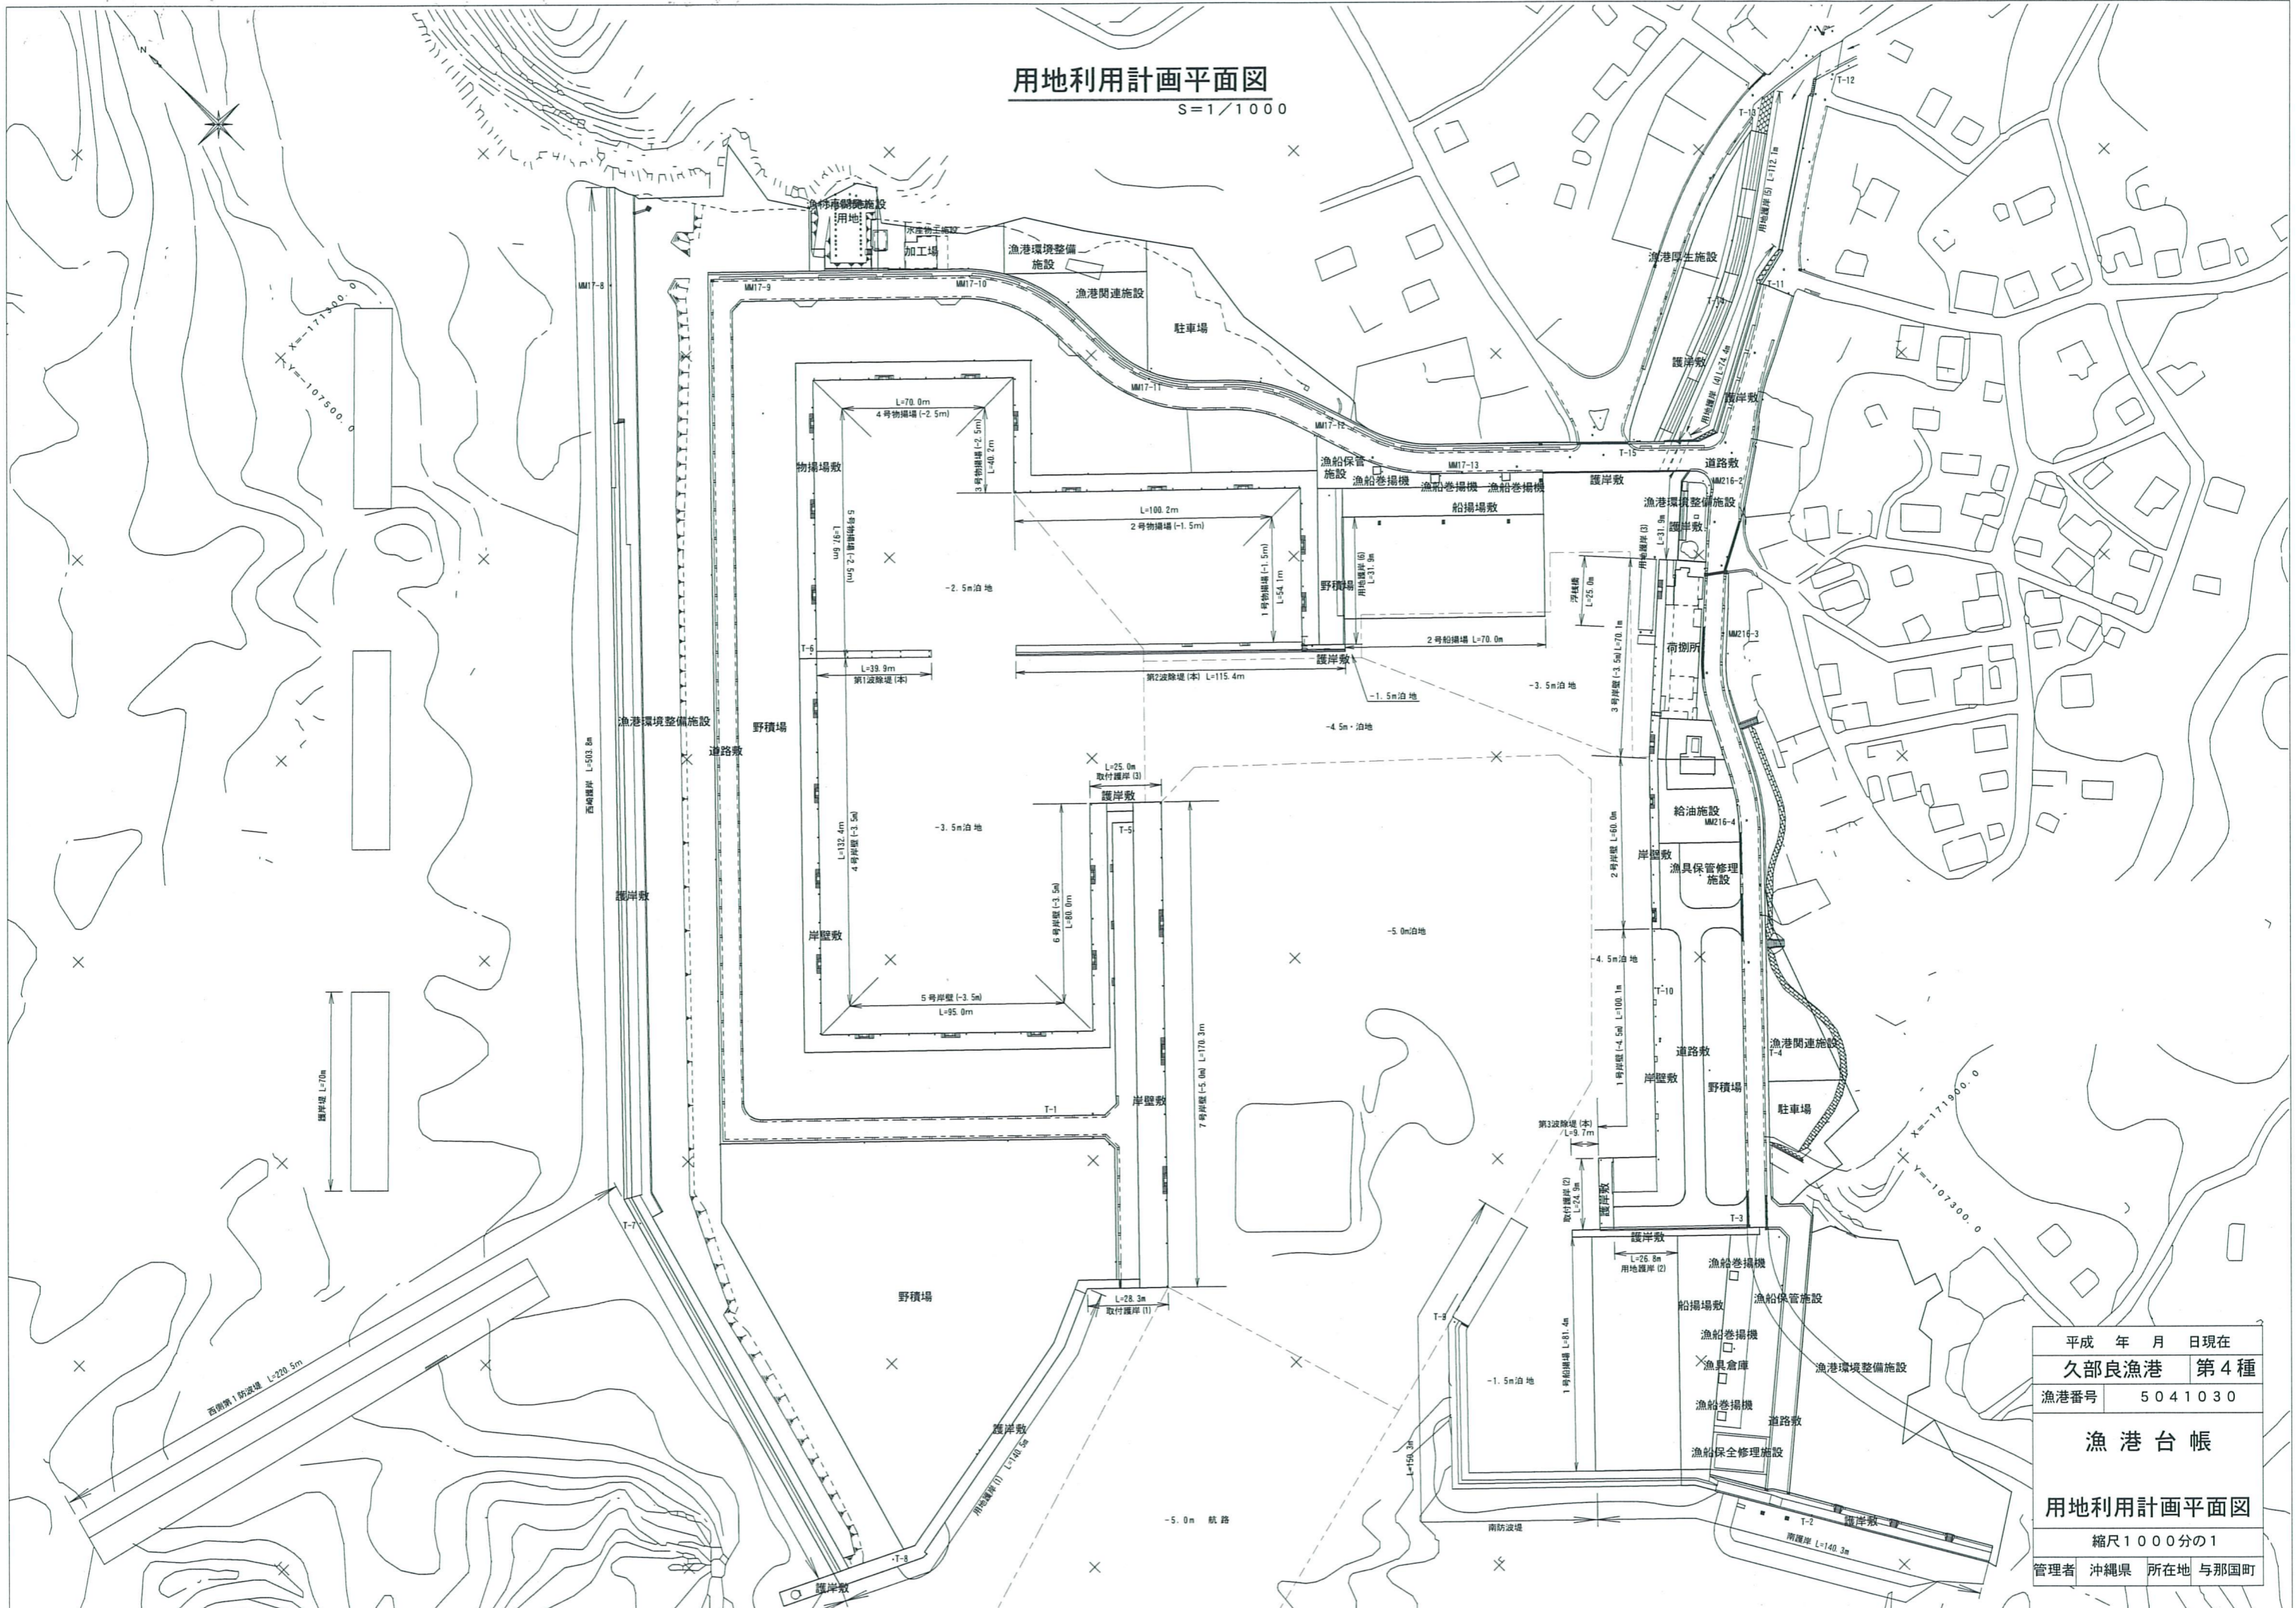

平成	年	月	日	現在
久部良漁港			第4種	
漁港番号		5041030		
漁港台帳				
土地利用計画平面図				
縮尺1000分の1				
管理者	沖繩県	所在地	与那国町	