


沖縄県下水道計画図

本図縮尺 1:125,000
 縮尺縮尺 1:150,000

位置図

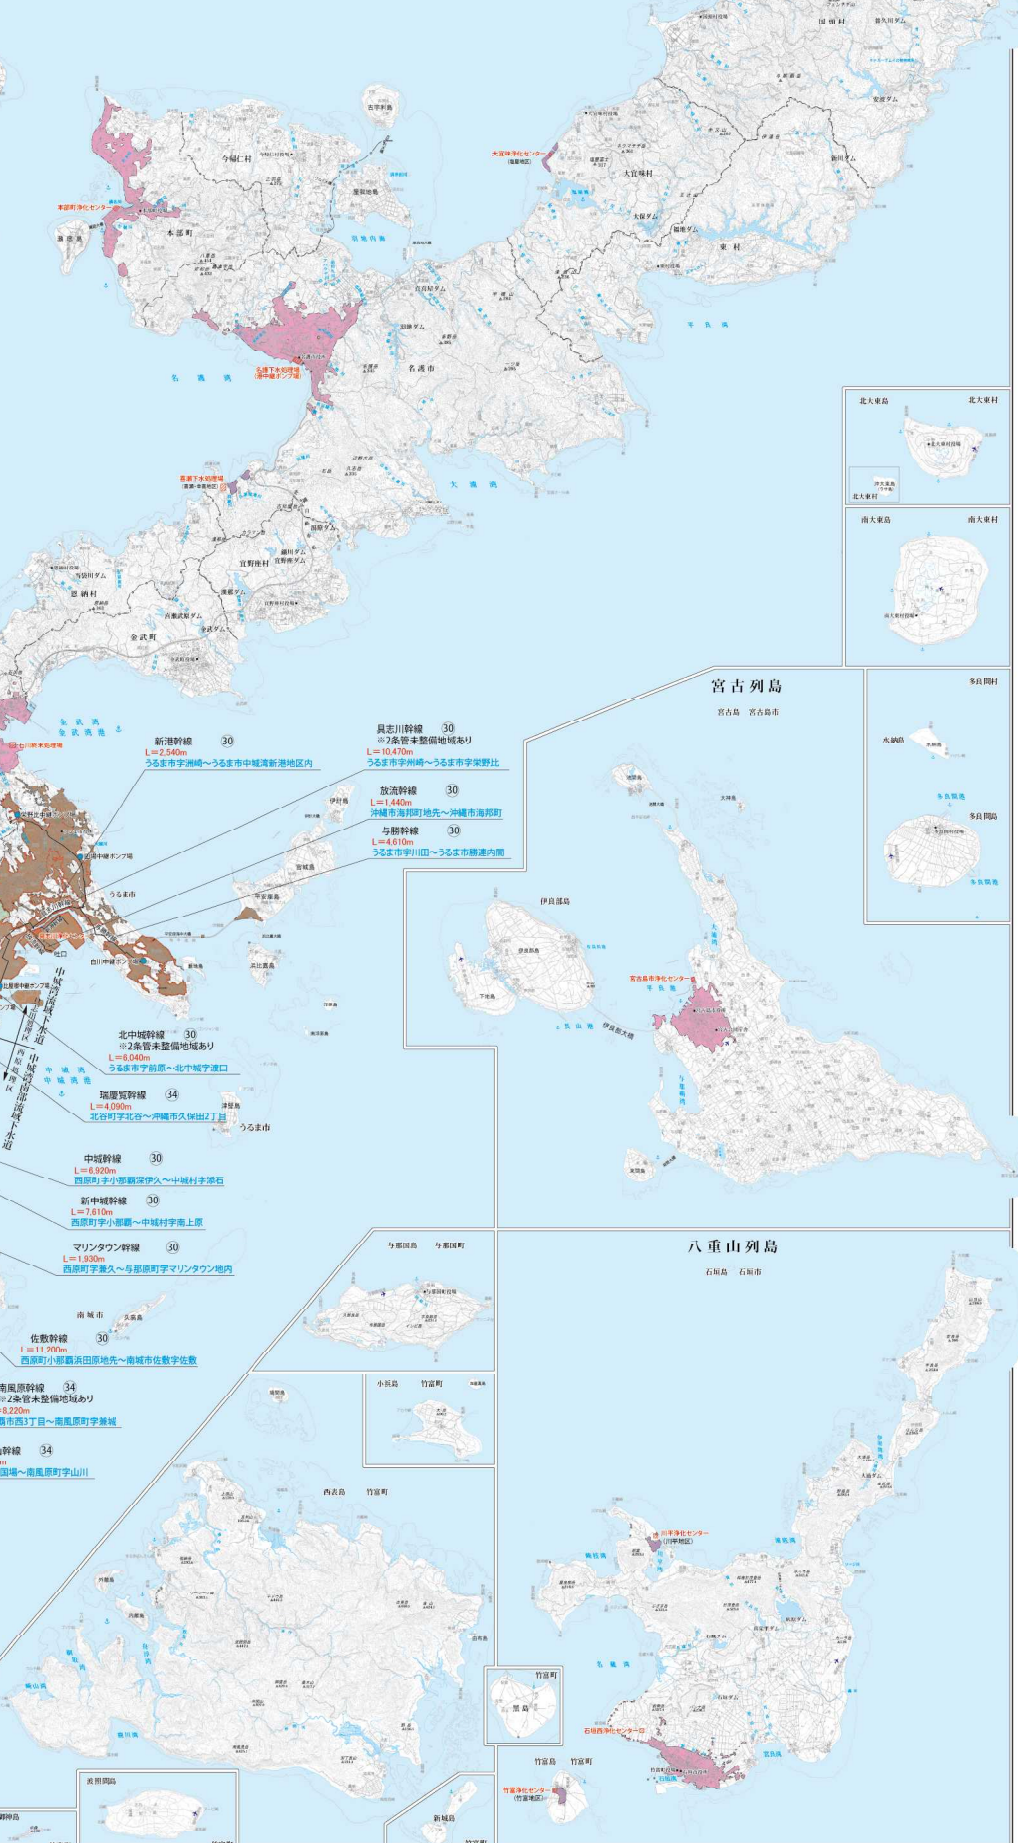

- 読谷幹線 34
L=3,330m
喜手納町字水釜～読谷村字伊良普
- 新コザ幹線 34
L=9,580m
北谷町字北谷～沖繩市字高島
- コザ幹線 34
L=3,340m
北谷町字高原～沖繩市字山内
- 喜手納幹線 34
L=8,880m
宜野湾市伊佐3丁目～喜手納町字水釜
- 放流幹線 34
L=500m
宜野湾市伊佐3丁目地先
- 牧港幹線 34
L=10m
宜野湾市伊佐3丁目～宜野湾市伊佐3丁目
- 新牧港幹線 34
L=9,140m
宜野湾市伊佐3丁目～浦添市字城嶺
- 再生水送水管 34
L=13,650m
那覇市西3丁目～那覇市新都心地区
- 安謝幹線 34
L=4,950m
那覇市西3丁目～浦添市字勢理堂
- 那覇幹線 34
L=3,440m
那覇市西3丁目～那覇市西3丁目
- 放流幹線 34
L=50m
那覇市西3丁目地先
- 小浜幹線 34
L=4,220m
那覇市西3丁目～那覇市西3丁目
- 佐敷幹線 30
L=11,950m
西原町小部瀬田田原地先～南城市佐敷字佐敷
- 南風原幹線 34
L=8,220m
那覇市西3丁目～南風原町字兼城
- 浄真山幹線 34
L=2,070m
那覇市字国増～南風原町字山山
- 北中城幹線 30
L=6,040m
うるま市字前原～北中城字港口
- 北中城幹線 30
L=1,930m
2号管未整備地域あり
- 中城幹線 30
L=6,920m
西原町字小部瀬田久保～中城村字原石
- 新中城幹線 30
L=7,810m
西原町字小部瀬田～中城村字南上原
- マンタウワ幹線 30
L=1,930m
西原町字久久～那覇市マンタウワ地区内
- 具志川幹線 30
L=10,470m
うるま市字洲崎～うるま市字洲崎
- 放流幹線 30
L=1,440m
沖繩市海邦町地先～沖繩市海邦町
- 与勝幹線 30
L=2,010m
うるま市字川田～うるま市字勝内

凡例

- 行政区域
- 工事計画区域
- 事業計画区域
- 中部流域下水道
- 中城清流域下水道
- 中城海南部流域下水道
- 単独公共下水道
- 特定環境保全公下水道
- 都市下水路
- マンタウワ
- 流域下水道幹線(既設)
- 再生水送水管
- 浄化センター
- 処理区境界

幹線名
 L:事業(認可)計画延長
 距離位置～計画位置

下水道のありなし (平成29年度)

編纂・発行:沖縄県土木建築部下水道課
 〒900-8570 沖縄県那覇市西町1丁目2番2号
 TEL: 098-866-2384
 FAX: 098-866-2384

刷:久米建設プランニング株式会社 印刷製版
 〒740-0204 広島県尾道市尾道3丁目3-4
 TEL: 0834-82-7172
 FAX: 0834-82-7274