



# 沖縄県下水道計画図

本島縮尺 1:125,000  
離島縮尺 1:150,000

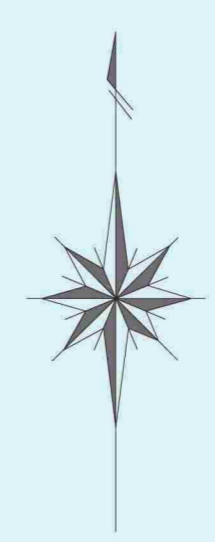

## 位置図

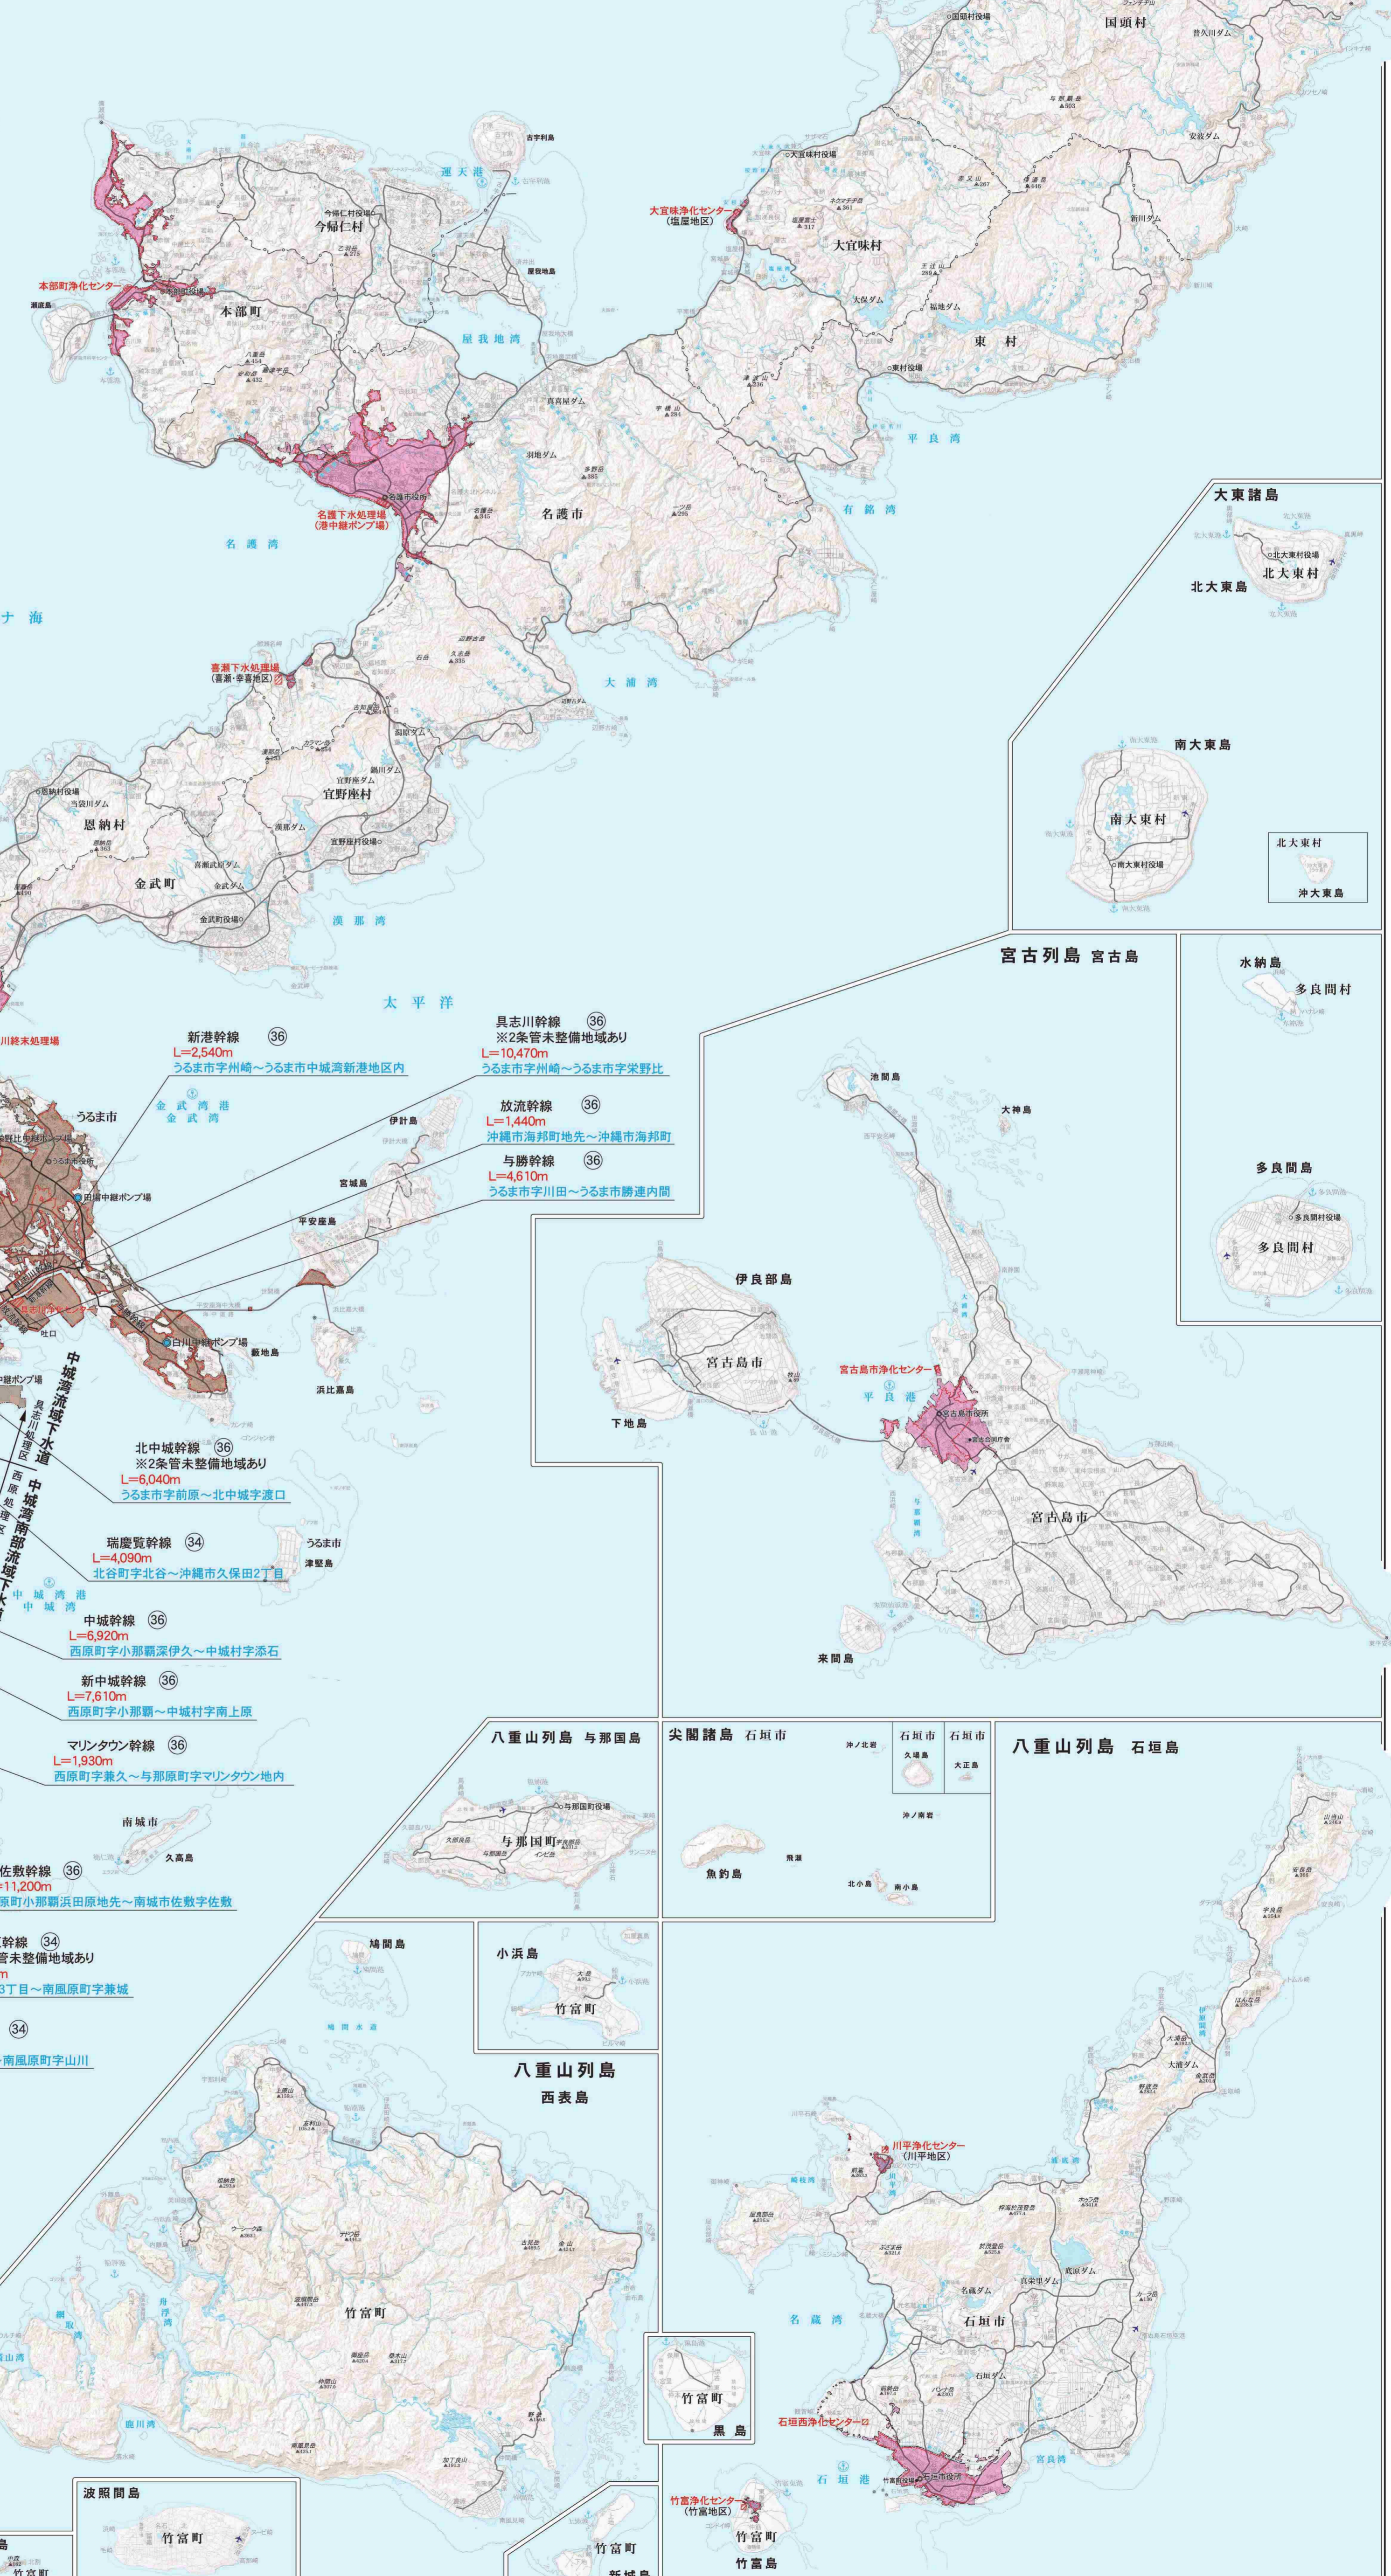

- 凡例**
- 行政区画
  - 全体計画区域
  - 事業計画区域
  - 中部流域下水道
  - 中城湾流域下水道
  - 中城湾南部流域下水道
  - 単独公共下水道
  - 特定環境保全公共下水道
  - 都市下水道
  - ポンプ場
  - 流域下水道幹線(既設)
  - 再生水送水管
  - 浄化センター
  - 処理区境界
- 事業(認可)計画年度**
- 幹線名**  
L=事業(認可)計画延長  
○起点位置~終点位置
- 下水道のあらまし(令和元年度)
- 編集・発行: 沖縄県土木建築部下水道課  
〒900-8570 沖縄県那覇市泉崎1丁目2番2号  
TEL: (098)366-2248 FAX: (098)366-2394  
印刷: 株式会社 Nansu  
〒900-0002 沖縄県那覇市横町1-15-3 2F  
TEL: (098)367-1300 FAX: (098)367-1120

沖縄県土木建築部下水道課