


沖縄県下水道計画図

本島縮尺 1:125,000

離島縮尺 1:150,000

位置図

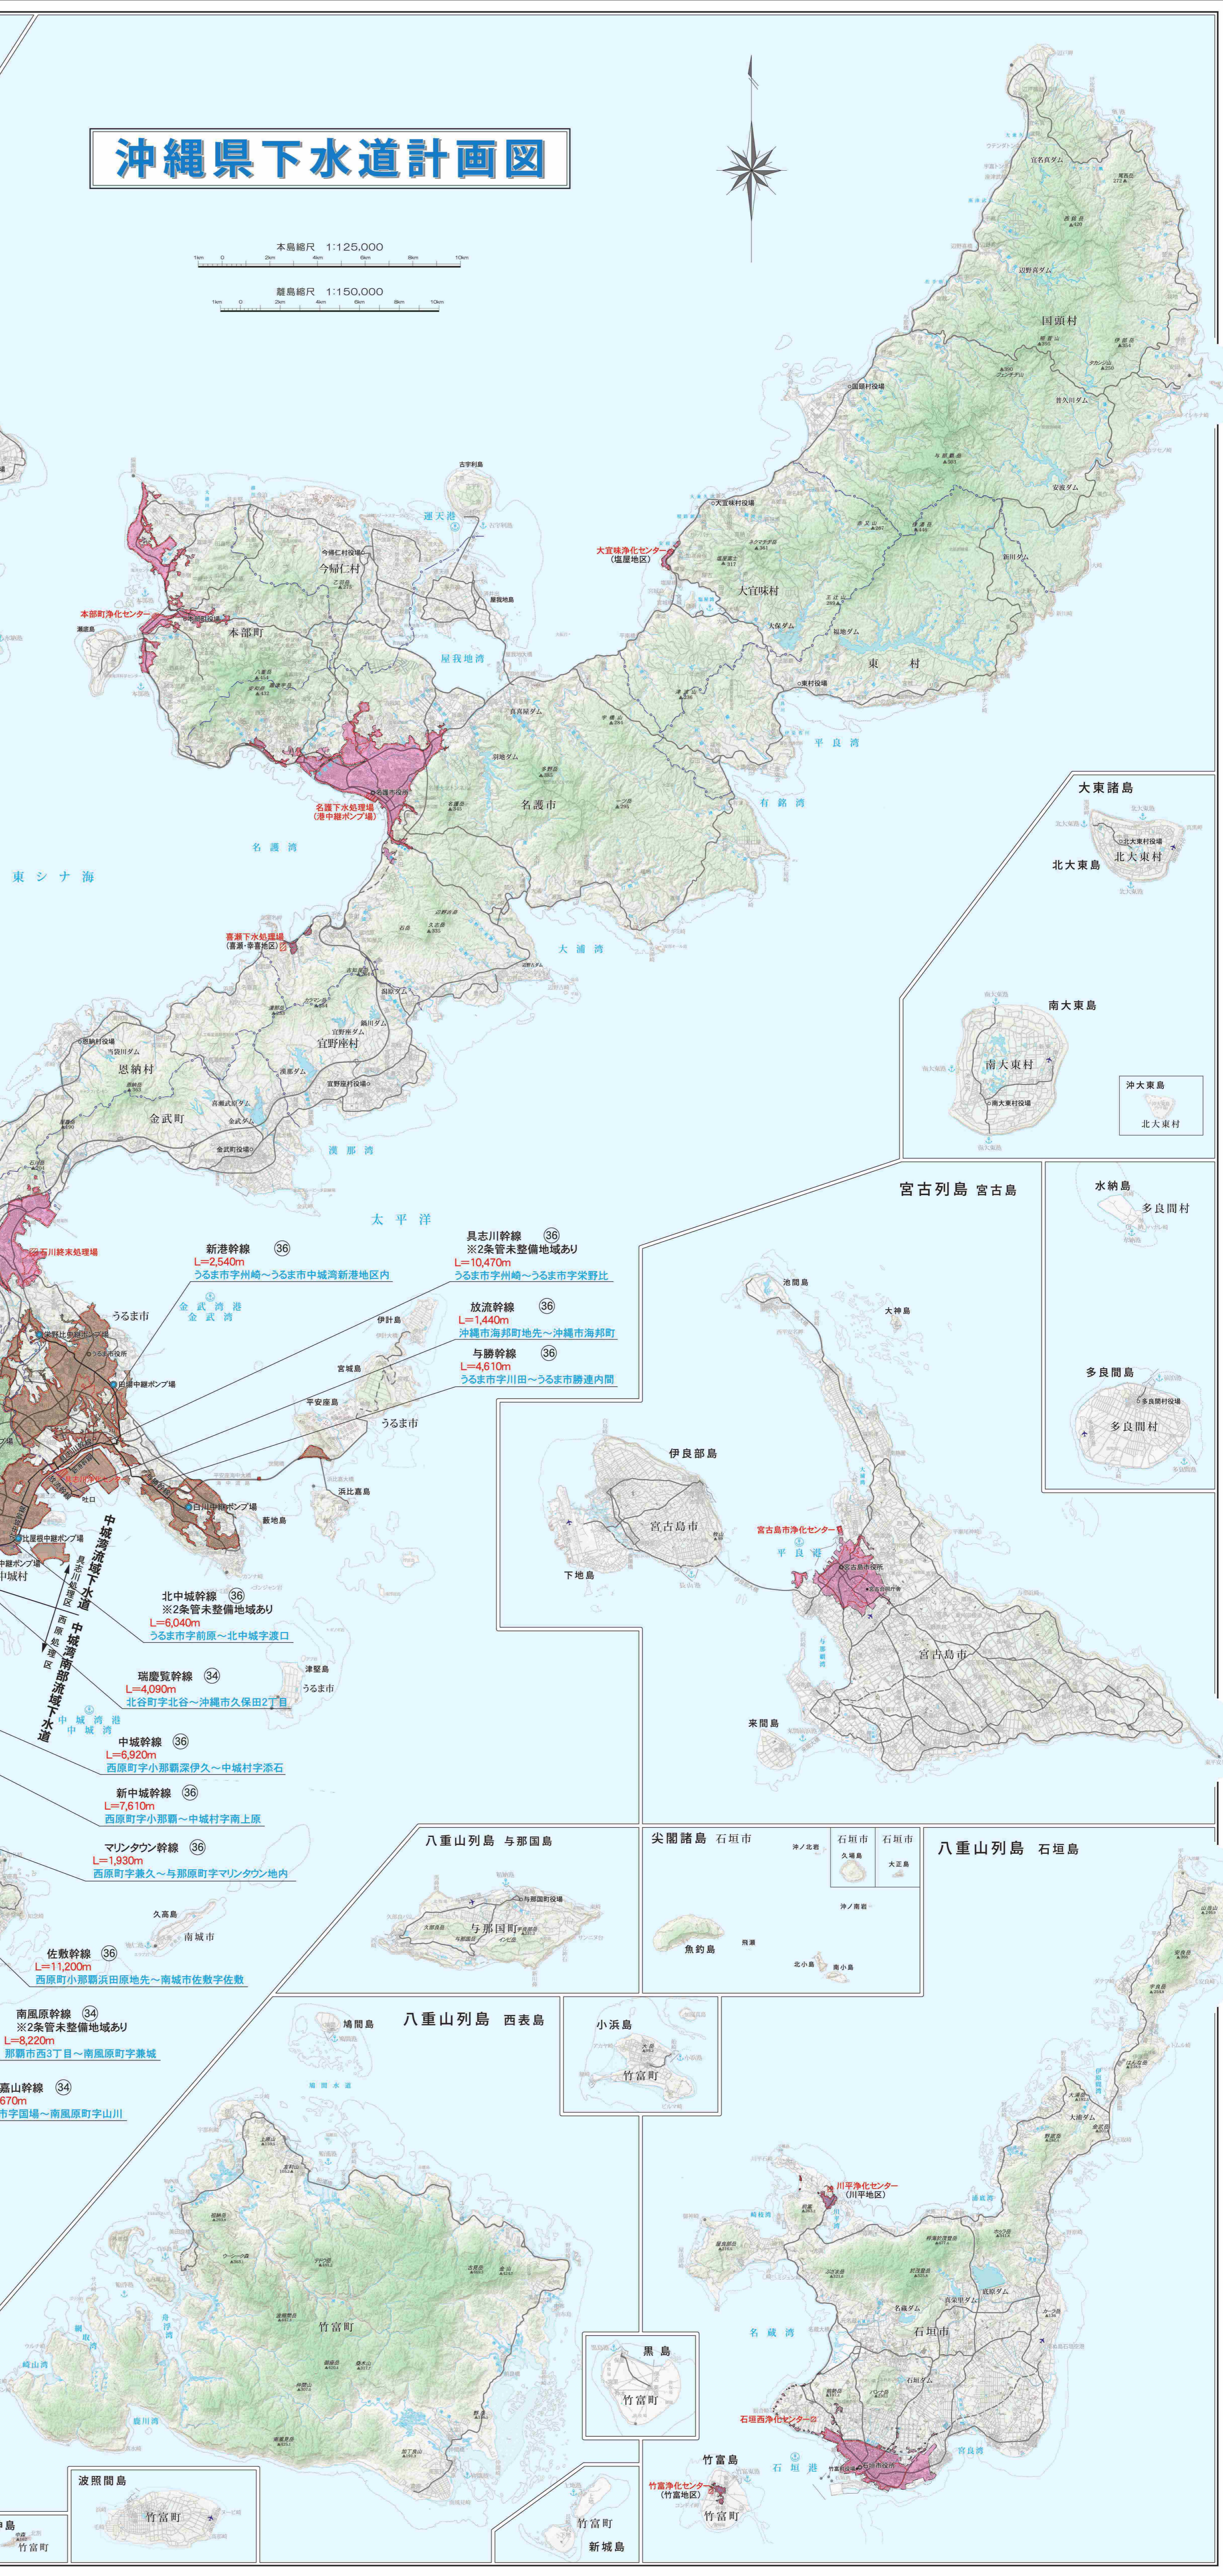

- 読谷幹線 ③④
L=3,330m
嘉手納町字水釜～読谷村字伊良普
- 新コザ幹線 ③④
L=9,580m
北谷町字北谷～沖縄市字嘉間良
- コザ幹線 ③④
L=3,340m
北谷町字吉原～沖縄市字山内
- 嘉手納幹線 ③④
L=9,880m
宜野湾市伊佐3丁目～嘉手納町字水釜
- 放流幹線 ③④
L=500m
宜野湾市伊佐3丁目地先
- 牧港幹線 ③④
L=10m
宜野湾市伊佐3丁目～宜野湾市伊佐3丁目
- 新牧港幹線 ③④
L=9,140m
宜野湾市伊佐3丁目～浦添市字城間
- 再生水送水管 ③④
L=13,690m
那覇市西3丁目～那覇市新都市心内
- 安謝幹線 ③④
L=4,990m
那覇市西3丁目～浦添市字勢理客
- 那覇幹線 ③④
L=3,440m
那覇市西3丁目～那覇市泊3丁目
- 放流幹線 ③④
L=50m
那覇市西3丁目地先
- 小禄幹線 ③④
L=4,220m
那覇市西3丁目～那覇市鏡水
- 瑞慶覧幹線 ③④
L=4,090m
北谷町字北谷～沖縄市久保田2丁目
- 中城幹線 ③⑥
L=6,920m
西原町字小那覇深伊久～中城村字添石
- 新中城幹線 ③⑥
L=7,610m
西原町字小那覇～中城村字南上原
- マリンタウン幹線 ③⑥
L=1,930m
西原町字兼久～与那原町字マリンタウン内
- 佐敷幹線 ③⑥
L=11,200m
西原町字小那覇深伊久地先～南城市佐敷字佐敷
- 南風原幹線 ③④
L=8,220m
那覇市西3丁目～南風原町字兼城
- 津嘉山幹線 ③④
L=2,670m
那覇市字国場～南風原町字山川

凡例	
行政区域	—
全体計画区域	—
事業計画区域	—
中部流域下水道	—
中城湾流域下水道	—
中城湾南部流域下水道	—
単独公共下水道	—
特定環境保全公共下水道	—
都市下水路	—
流域下水道中継ポンプ場	●
流域下水道幹線(既設)	—
再生水送水管	→
浄化センター	■
処理区境界	—

幹線名	
③	事業(認可)計画延長
④	事業(認可)計画年度
●	起点位置
■	終点位置

下水道のあらし (令和2年度)

編集・発行: 沖縄県土木建築部 下水道課
〒900-8570 沖縄県那覇市市場1丁目2番2号
TEL: (098)866-2248
FAX: (098)866-2394

印刷: 有限会社 サンダーネット
〒900-0002 沖縄県那覇市東町416番地8
TEL: (098)987-0787
FAX: (098)987-0767