


業務名：令和5年度沖縄県県民の森遊具施設整備工事(繰越)

位置：恩納村字安富祖地内(県民の森)

位置図 (S=1/5,000)

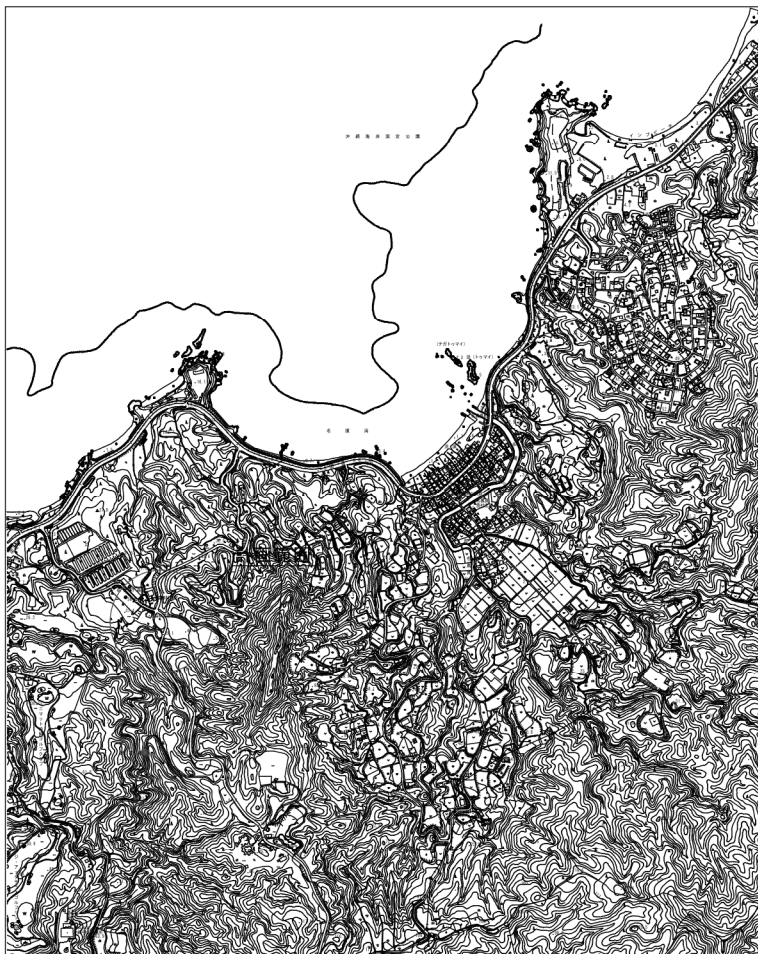

図面目録


図面番号	図面名称	備考
- 1	位置図・目録	
- 2	計画平面図	
- 3	児童用遊具(インクルーシブ)平面図	
- 4	児童用遊具(インクルーシブ)基礎詳細図	
- 5	児童用遊具(プレイボートワンダークリア)詳細図	
- 6	健康器具(パラレルバー)詳細図	
- 7	健康器具(わたりばし)詳細図	
- 8	健康器具(背伸ばしベンチ)詳細図	

沖縄県北部農林水産振興センター

工事名	令和5年度 沖縄県県民の森遊具施設整備工事(繰越)		
図面名	位置図・目録		
作成年月日	令和6年4月		
縮尺	図示	図面番号	1/8
会社名			
事業者名	沖縄県北部農林水産振興センター		

計画平面図

S=1/300

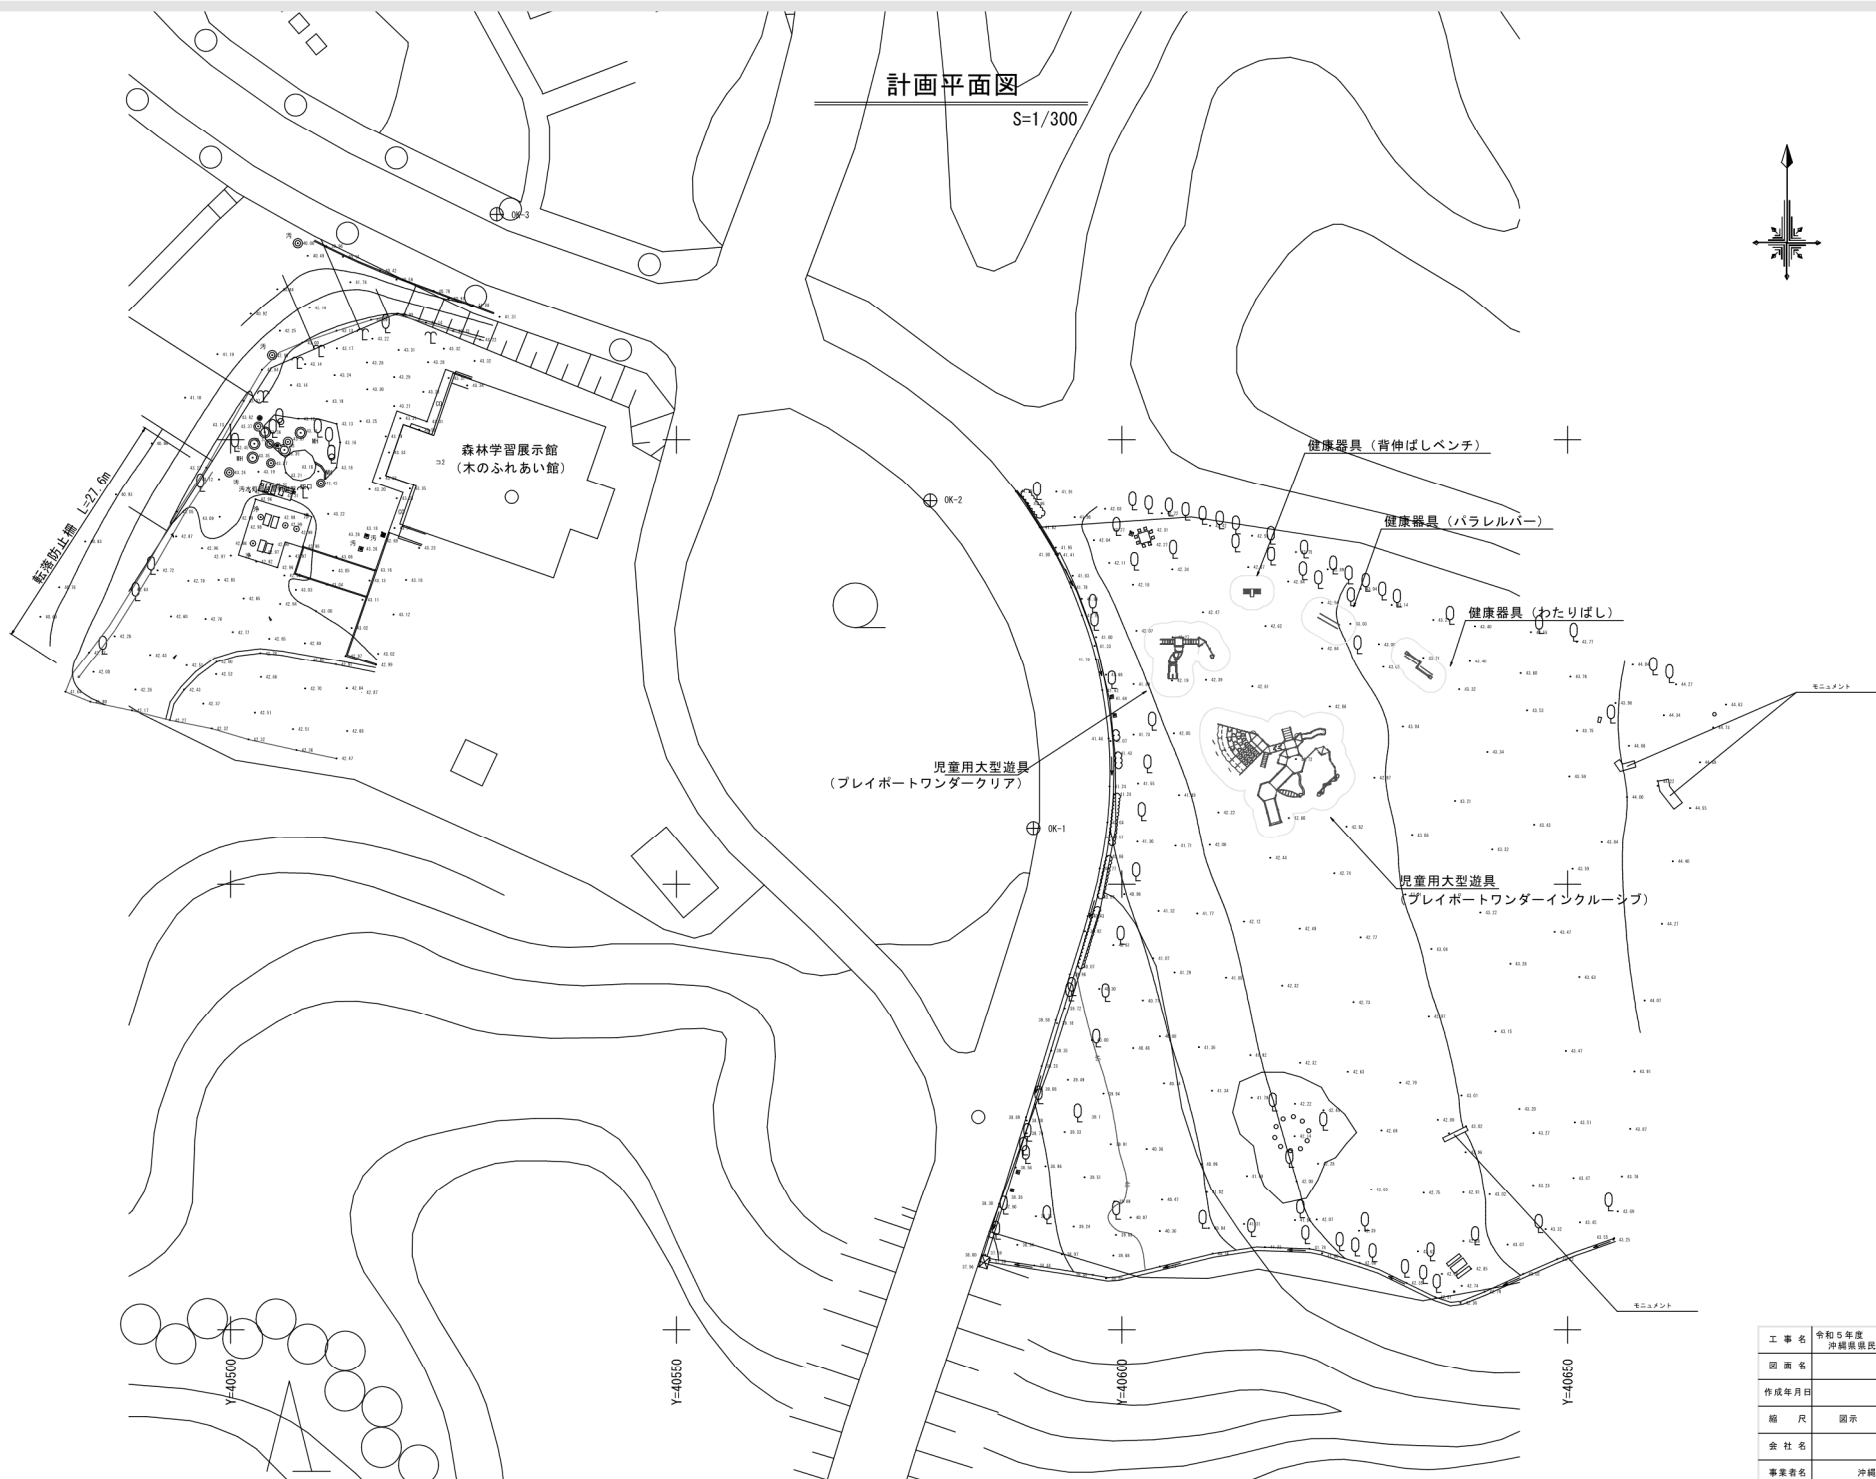

X=56700

X=56650

Y=40540

Y=40550



Y=40600

Y=40630



工事名	令和5年度 沖縄県民の森遊具施設整備工事(継続)		
図面名	計画平面図		
作成年月日	令和6年4月		
縮尺	図示	図番	2 / 8
会社名			
事業者名	沖縄県北部森林水産振興センター		

児童用遊具（インクルーシブ）平面図

図示

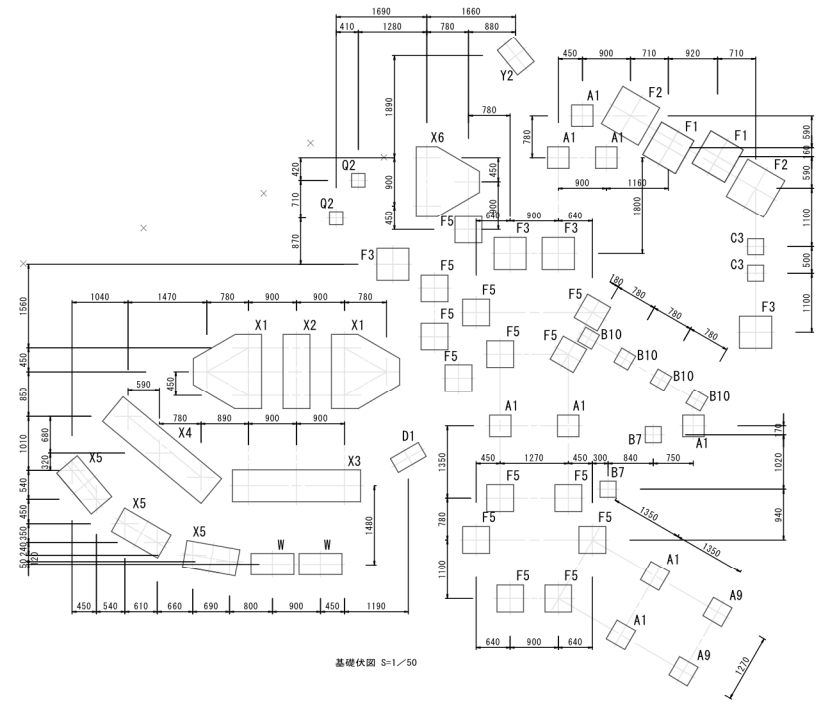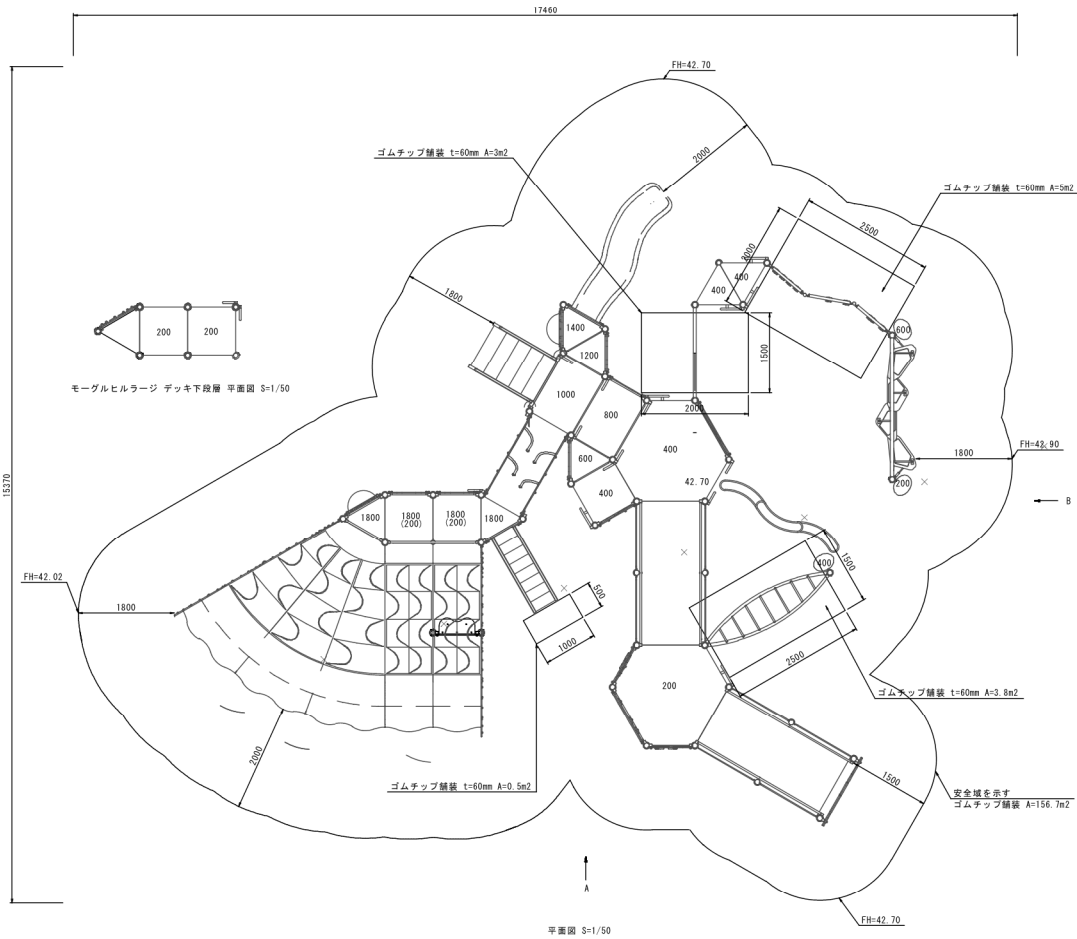

衝撃吸収型ゴムチップ舗装詳細図
S1/75

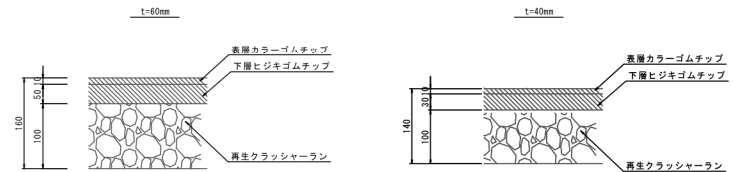
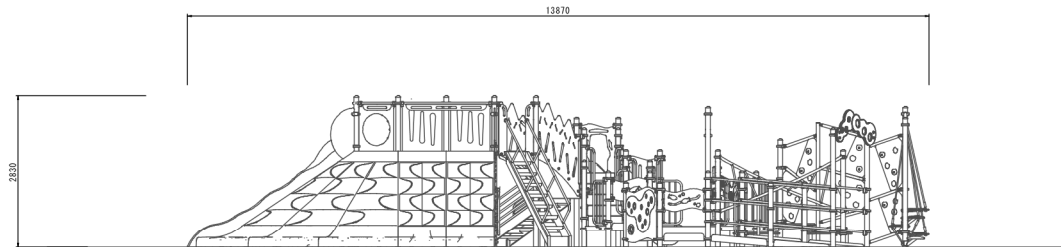


- 設置上の注意
- ・本製品はおむむむ6才～12才を対象にデザインされています。
 - ・本製品の専有スペースとしての安全域を確保すること。
 - ・落下等による危険を最少にするために安全域内の設置面には適切な衝撃吸収性を有する材料を敷設すること。
 - ・本製品はJFPA-SP-S:2014に準拠した製品です。
 - ・本製品は（一社）日本公園施設業協会の団体加入する公園施設団体賠償責任保険制度を適用します。





工事名	令和5年度 沖縄県民の森遊具施設整備工事（継続）		
図面名	児童用遊具（インクルーシブ）平面図		
作成年月日	令和6年4月		
縮尺	図示	図面番号	3 / 8
会社名			
事業者名	沖縄県北部森林水産振興センター		

児童用遊具（インクルーシブ）基礎詳細図


図示

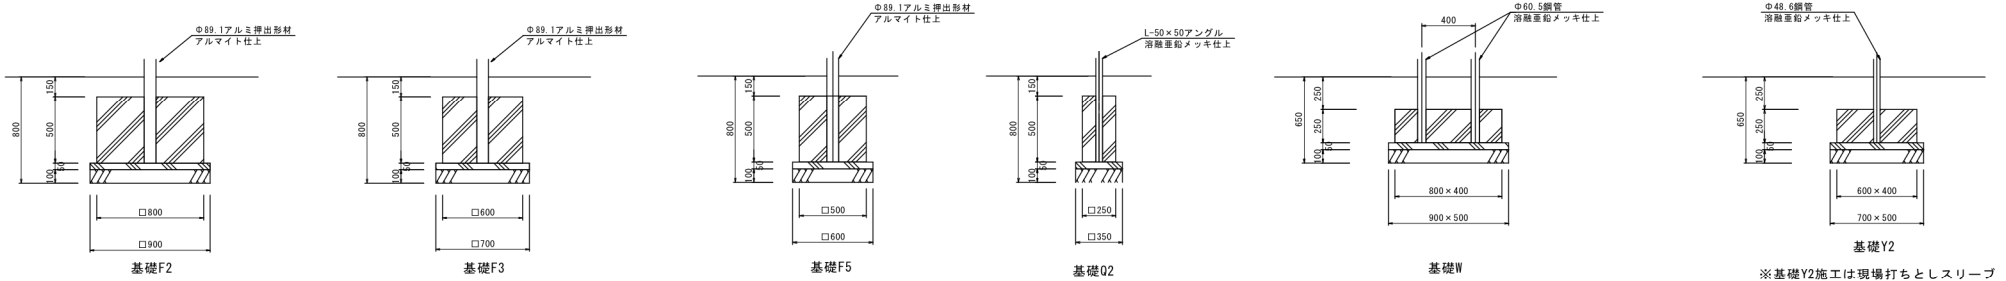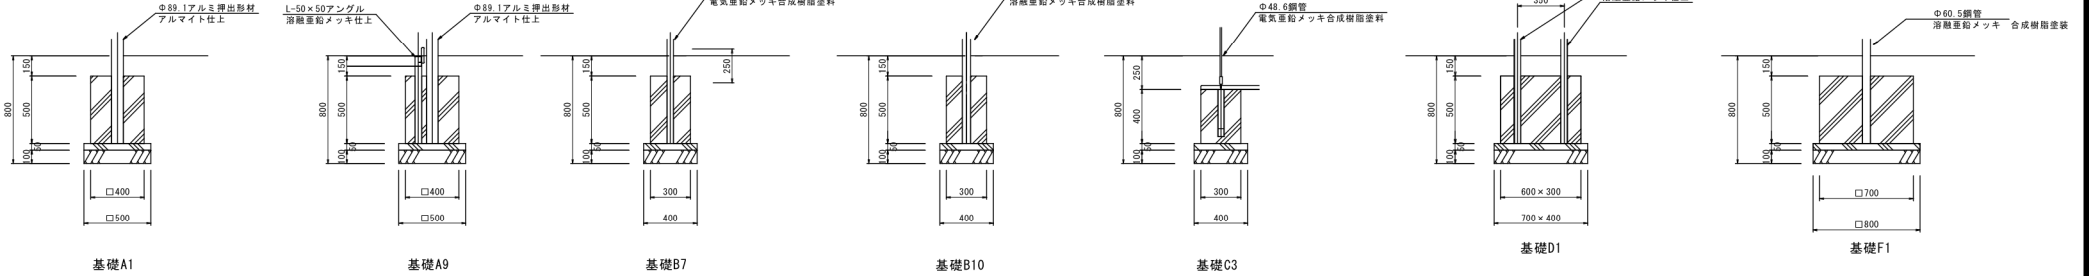


※基礎Y2施工は現場打ちとスリープ

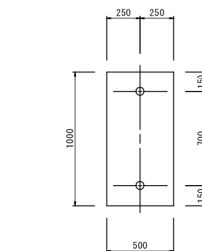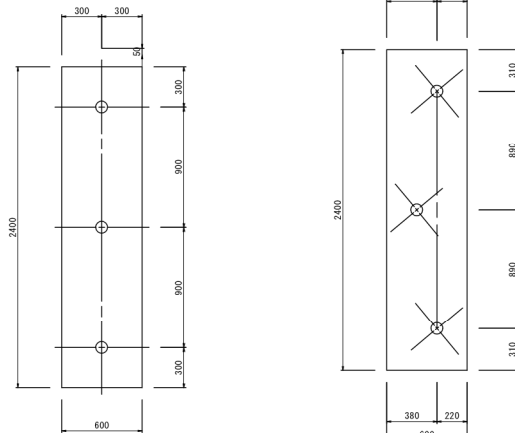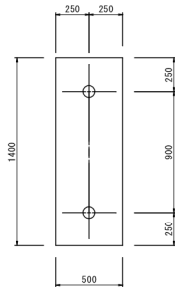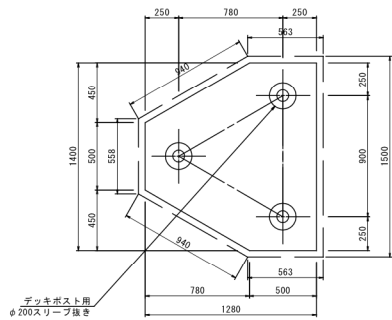


※支柱の配置は全て同じです。

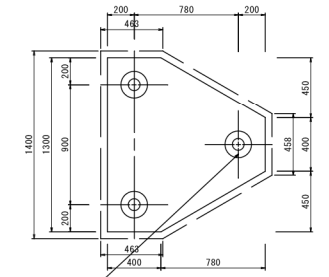


ポストホースト用 スリープ置き

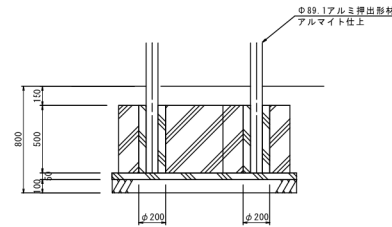


X1基礎詳細図

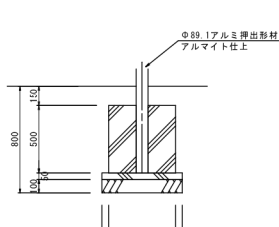


X2基礎詳細図

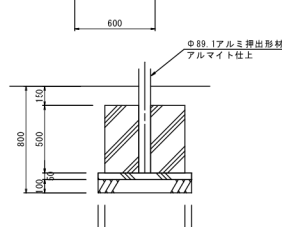


X3基礎詳細図

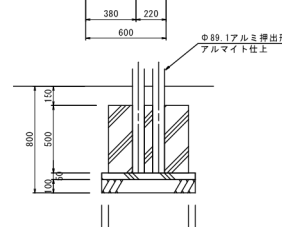

X4基礎詳細図

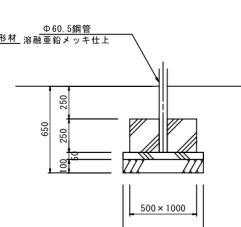

X5基礎詳細図

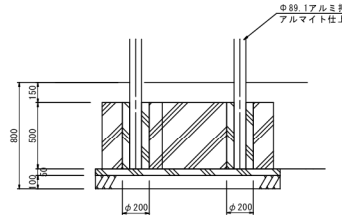


X6基礎詳細図

工事名	令和6年度 沖縄県県民の森遊具施設整備工事(継続)
図面名	児童用遊具（インクルーシブ）甲面図
作成年月日	令和6年4月
縮尺	図示 図面番号 4/8
会社名	
事業者名	沖縄県北部森林水産振興センター


児童用遊具（クリア）詳細図

図示


平面図
S=1/40

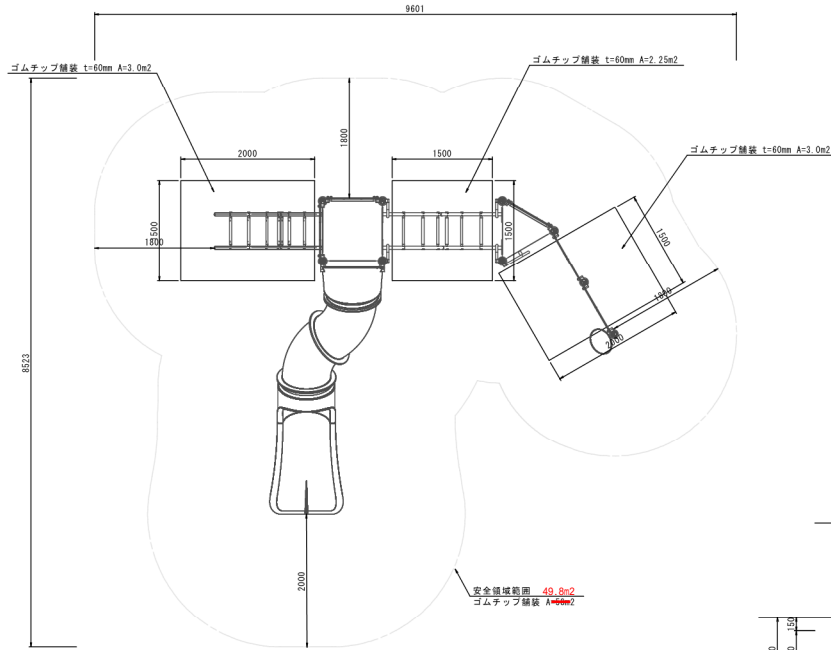

立面図
S=1/40

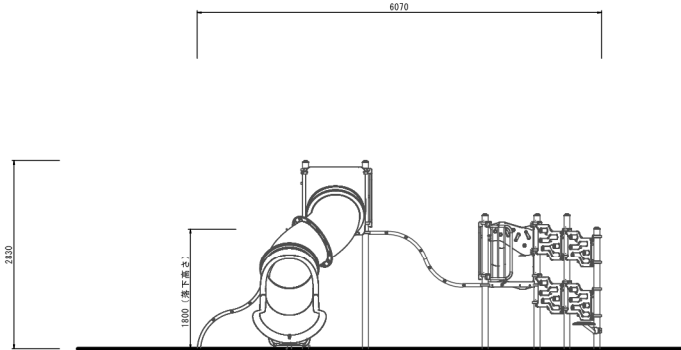


基礎伏図
S=1/40

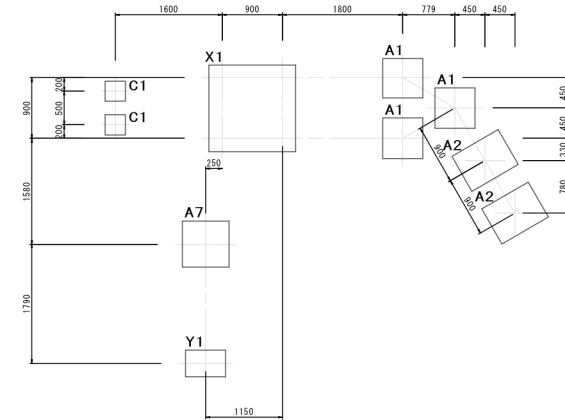


基礎詳細図
S=1/30


A-1型基礎

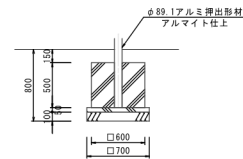


A-2型基礎

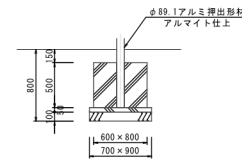


A-7型基礎

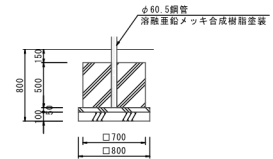



X-1型基礎

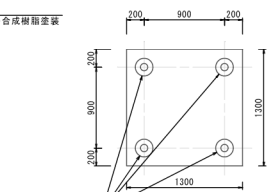

C-1型基礎

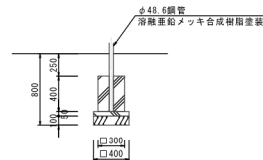

Y-1型基礎

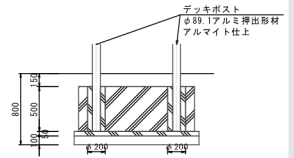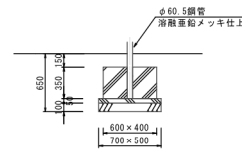


※基礎A7施工は現場打ちとしスリーブ抜きを行わないで下さい。

※基礎Y1施工は現場打ちとしスリーブ抜きを行わないで下さい。

※基礎X1施工は現場打ちとしスリーブ抜きを行わないで下さい。

デッキポスト用
φ200スリーブ抜き


衝撃吸収型ゴムチップ舗装詳細図
S=1/5

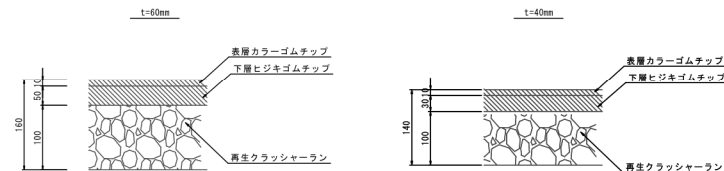


工事名	令和5年度 沖縄県民の森遊具施設整備工事(継続)
図面名	児童用遊具(クリア)詳細図
作成年月日	令和6年4月
縮尺	図示 図番 5/8
会社名	
事業者名	沖縄県北部農林水産振興センター

健康器具（パラレルバー）詳細図


平面図
S=1/10

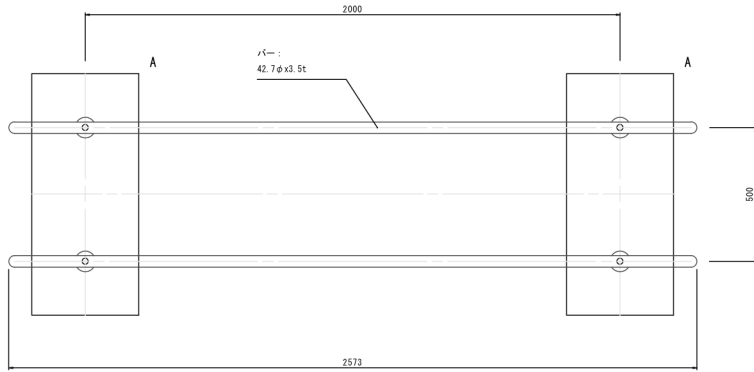


安全領域範囲
S=1/30

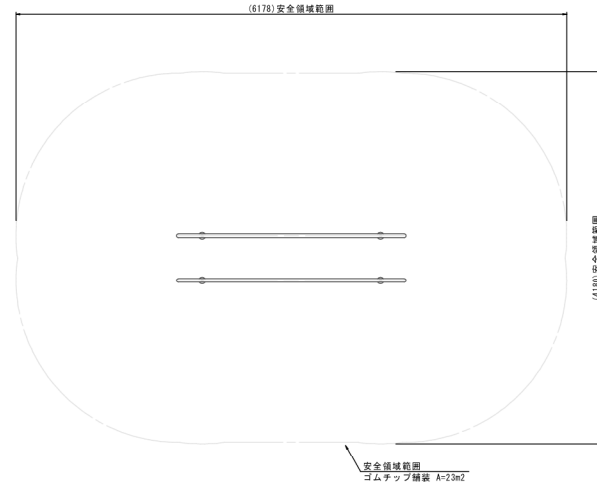


立面図
S=1/10

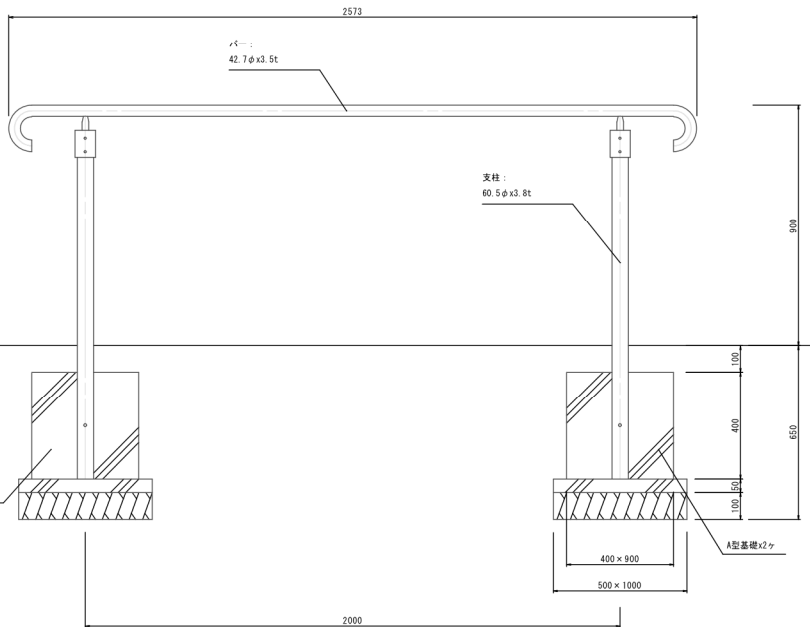

側面図
S=1/10

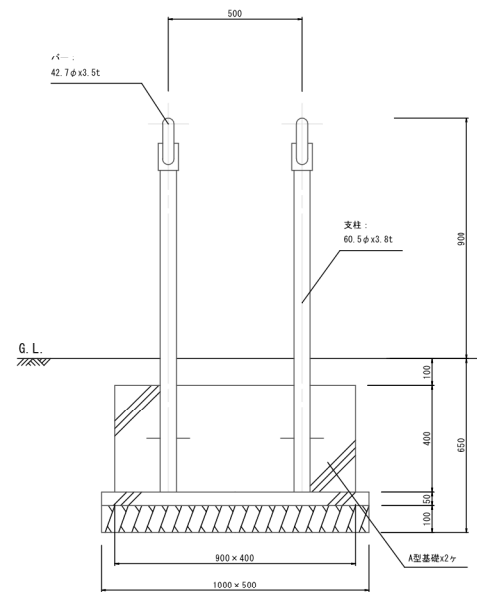

衝撃吸収型ゴムチップ舗装詳細図
S=1/5

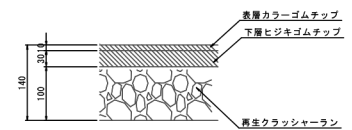

特記事項 (2)

塗装 下地: ジンクロメートメッキ

下塗: 特殊エポキシ樹脂系プライマー塗装

仕上: 合成樹脂高温焼付塗装

ポルト・ナットは全てステンレスとする。

製品は、ISO9001・ISO14001両規格認証取得企業で製造された製品とする。

製品は、SP表示認定企業で製造された製品とする。

製品は、(一社)日本公園施設業協会・団体賠償責任保険に加入した製品とする。

製品は、(一社)日本公園施設業協会が策定した

「遊具の安全に関する規準 (JPFA-SP-S: 2014)」に適合した製品とする。


製品は、大人を対象とした健康器具とする。

工事名	令和5年度 沖縄県民の森遊具施設整備工事(継続)		
図面名	健康器具(パラレルバー)詳細図		
作成年月日	令和6年4月		
縮尺	図示	図番	6/8
会社名			
事業者名	沖縄県北部農林水産振興センター		


健康器具（わたりばし）詳細図

図示


平面図
S=1/20

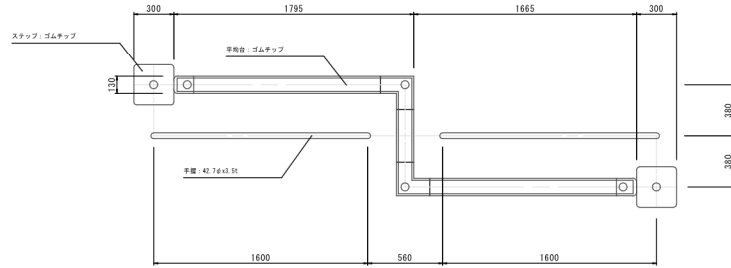


基礎平面図
S=1/20

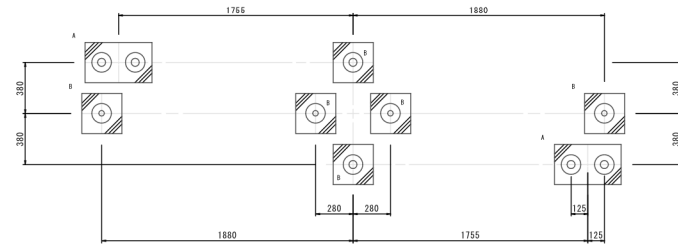


立面図
S=1/20

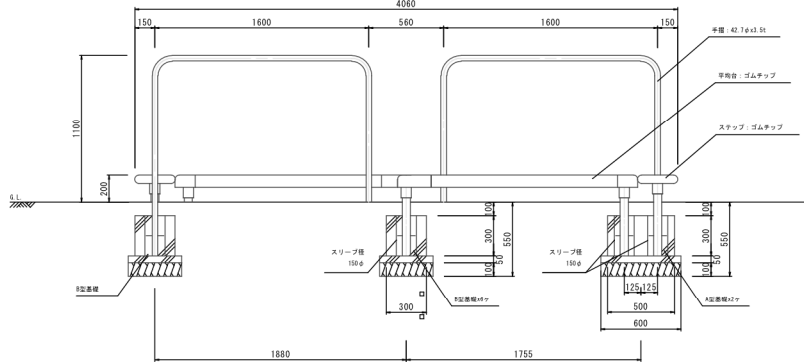


安全領域範囲
S=1/30

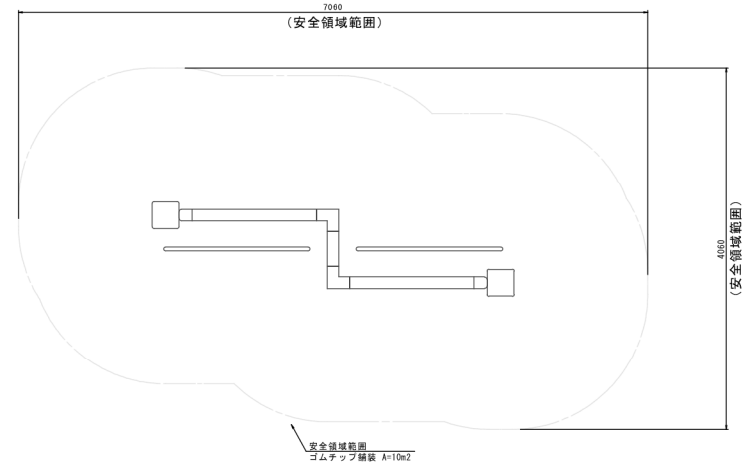

断面図
NO SCALE

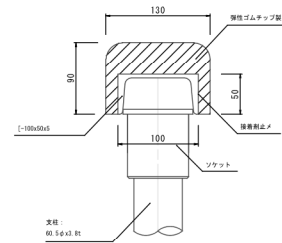

衝撃吸収型ゴムチップ舗装詳細図
S=1/7.5

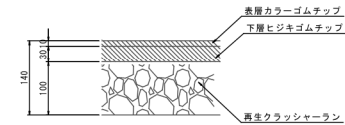

特記事項 (4)

塗装 下地: ジンクロメートメッキ

仕上: 特殊エポキシ樹脂系プライマー塗装

仕上: 合成樹脂高濃度付塗装

ボルト・ナットは全てステンレスとする。

製品は、ISO9001・ISO14001両規格認証取得企業で製造された製品とする。

製品は、SP表示認定企業で製造された製品である。

製品は、(一社)日本公園施設業協会・団体賠償責任保険に加入した製品とする。

製品は、(一社)日本公園施設業協会が認定した


「遊具の安全に関する規程 (JPF A-SP-S: 2014)」に適合した製品とする。

製品は、大人を対象とした健康器具とする。


工事名	令和5年度 沖縄県民の森遊具施設整備工事(継続)
図面名	健康器具(わたりばし)詳細図
作成年月日	令和6年4月
縮尺	図示 図番 7/8
会社名	
事業者名	沖縄県北部森林水産振興センター

健康器具（背伸ばしベンチ）詳細図


平面図
S=1/10

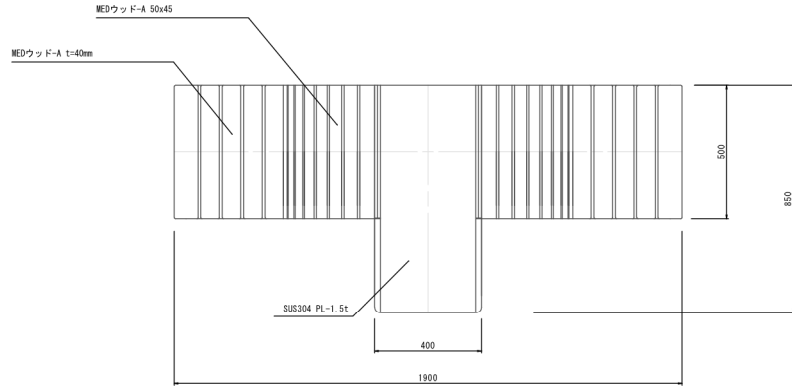


安全領域範囲
S=1/30

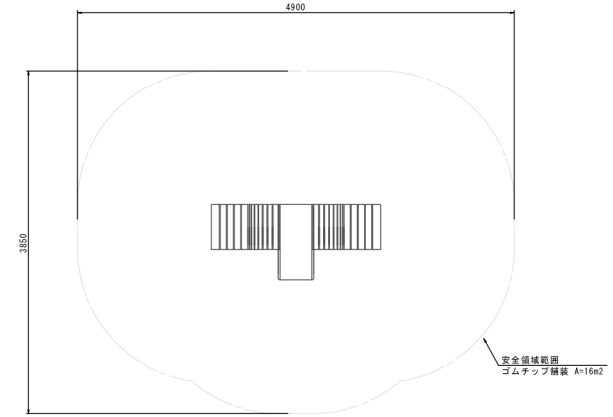


立面図
S=1/10

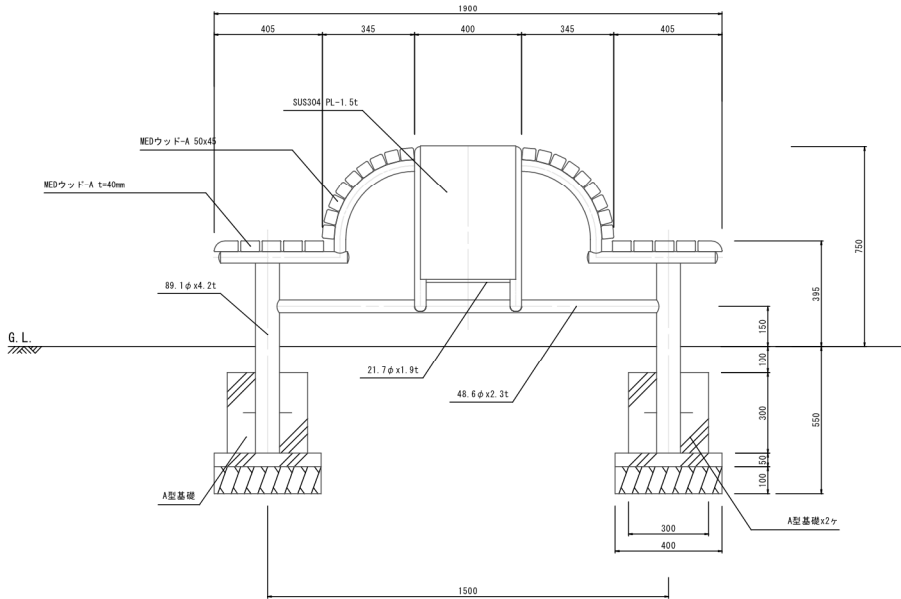

側面図
S=1/10

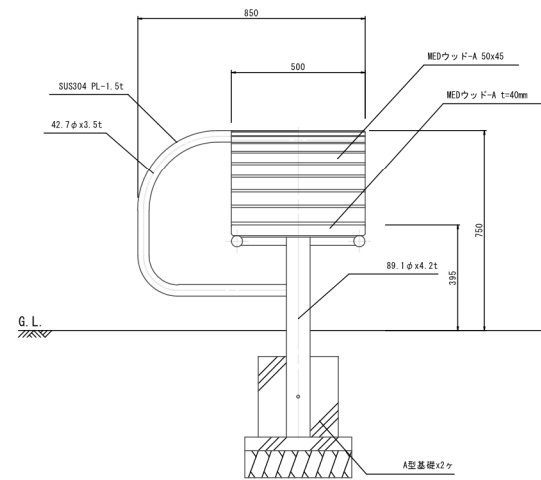

衝撃吸収型ゴムチップ舗装詳細図
S=1/5

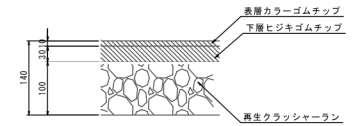

特記事項 (2)

塗装 (スチール部)

- 下地: ジンクロメートメッキ
- 下塗: 特殊エポキシ樹脂系プライマー塗装
- 仕上: 合成樹脂高温焼付塗装

(ステンレス部)

- 下塗: 特殊エポキシ樹脂系プライマー塗装
- 仕上: 合成樹脂高温焼付塗装

ボルト・ナットは全てステンレスとする。

木部は、MEDウッド-Aとする。

製品は、ISO9001・ISO14001両規格認証取得企業で製造された製品とする。

製品は、SP表示認定企業で製造された製品とする。

製品は、(一社)日本公園施設業協会・団体賠償責任保険に加入した製品とする。

製品は、(一社)日本公園施設業協会が策定した

「遊具の安全に関する規程 (JPFA-SP-S: 2014)」に適合した製品とする。

製品は、大人を対象とした健康器具とする。

工事名	令和5年度 沖縄県民の森遊具施設整備工事(継続)		
図面名	健康器具(背伸ばしベンチ)詳細図		
作成年月日	令和6年4月		
縮尺	図示	図番	8/8
会社名			
事業者名	沖縄県北部農林水産振興センター		