



全体平面図

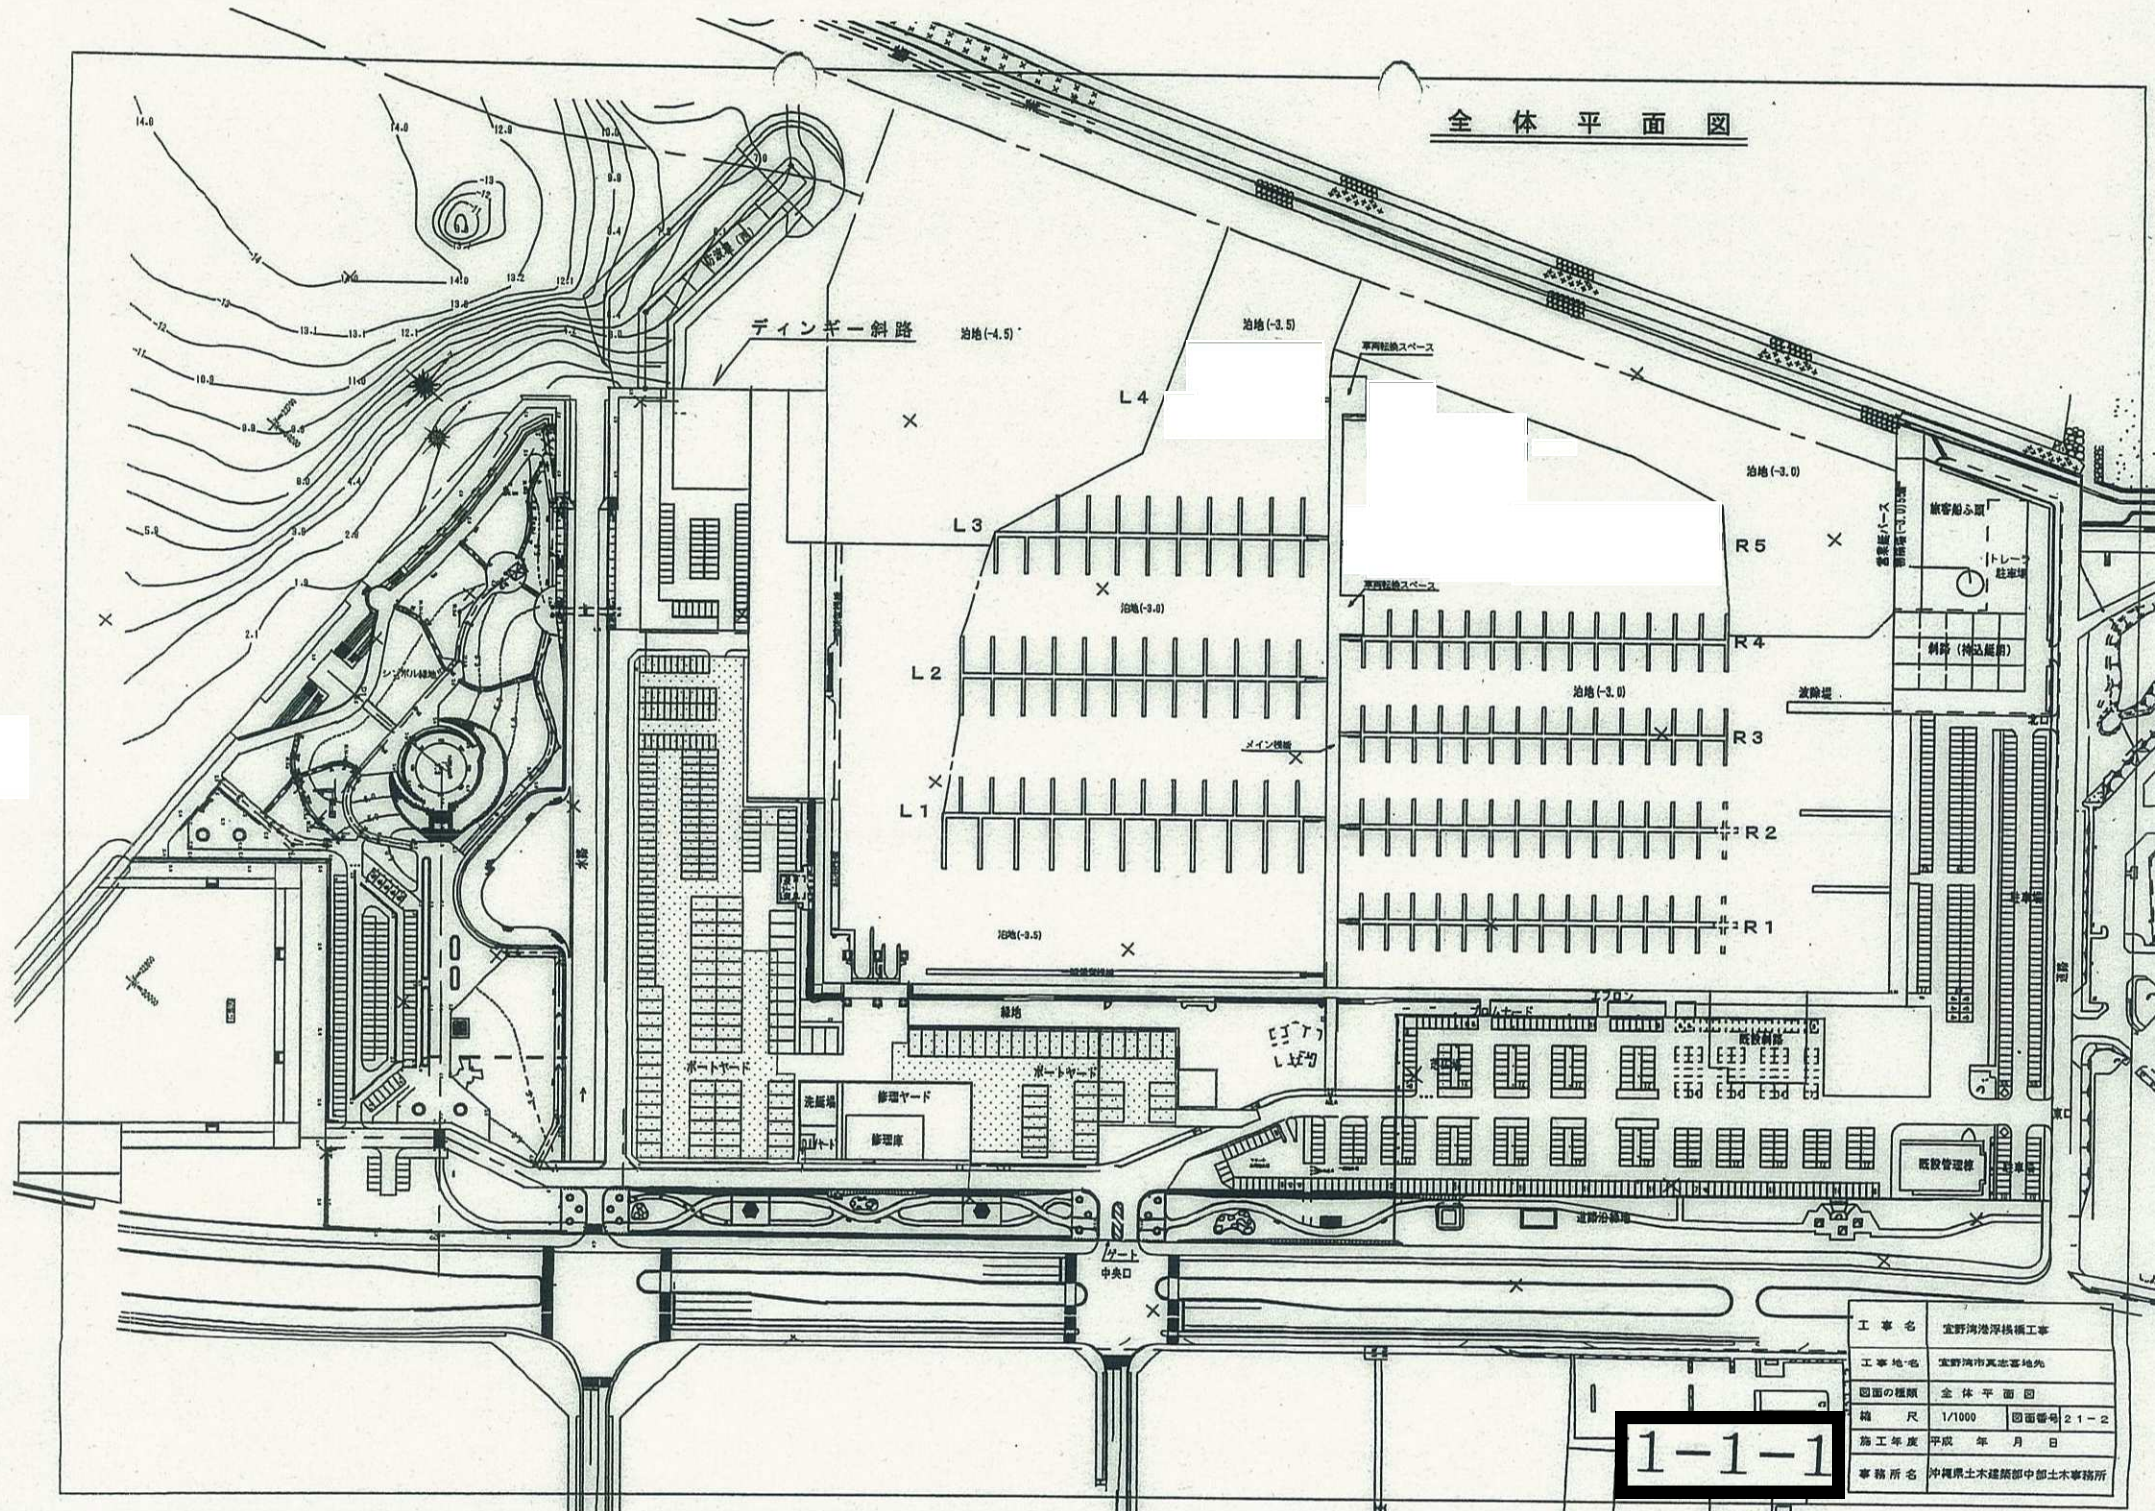

1-1-1

工事名	宝野海港埠頭橋工事
工事地名	宝野海埠頭真志客地先
図面の種類	全体平面図
縮尺	1/1000 図面番号 21-2
施工年度	平成 年 月 日
事務所名	沖縄県土木建築部中部土木事務所

管理対象施設範囲図

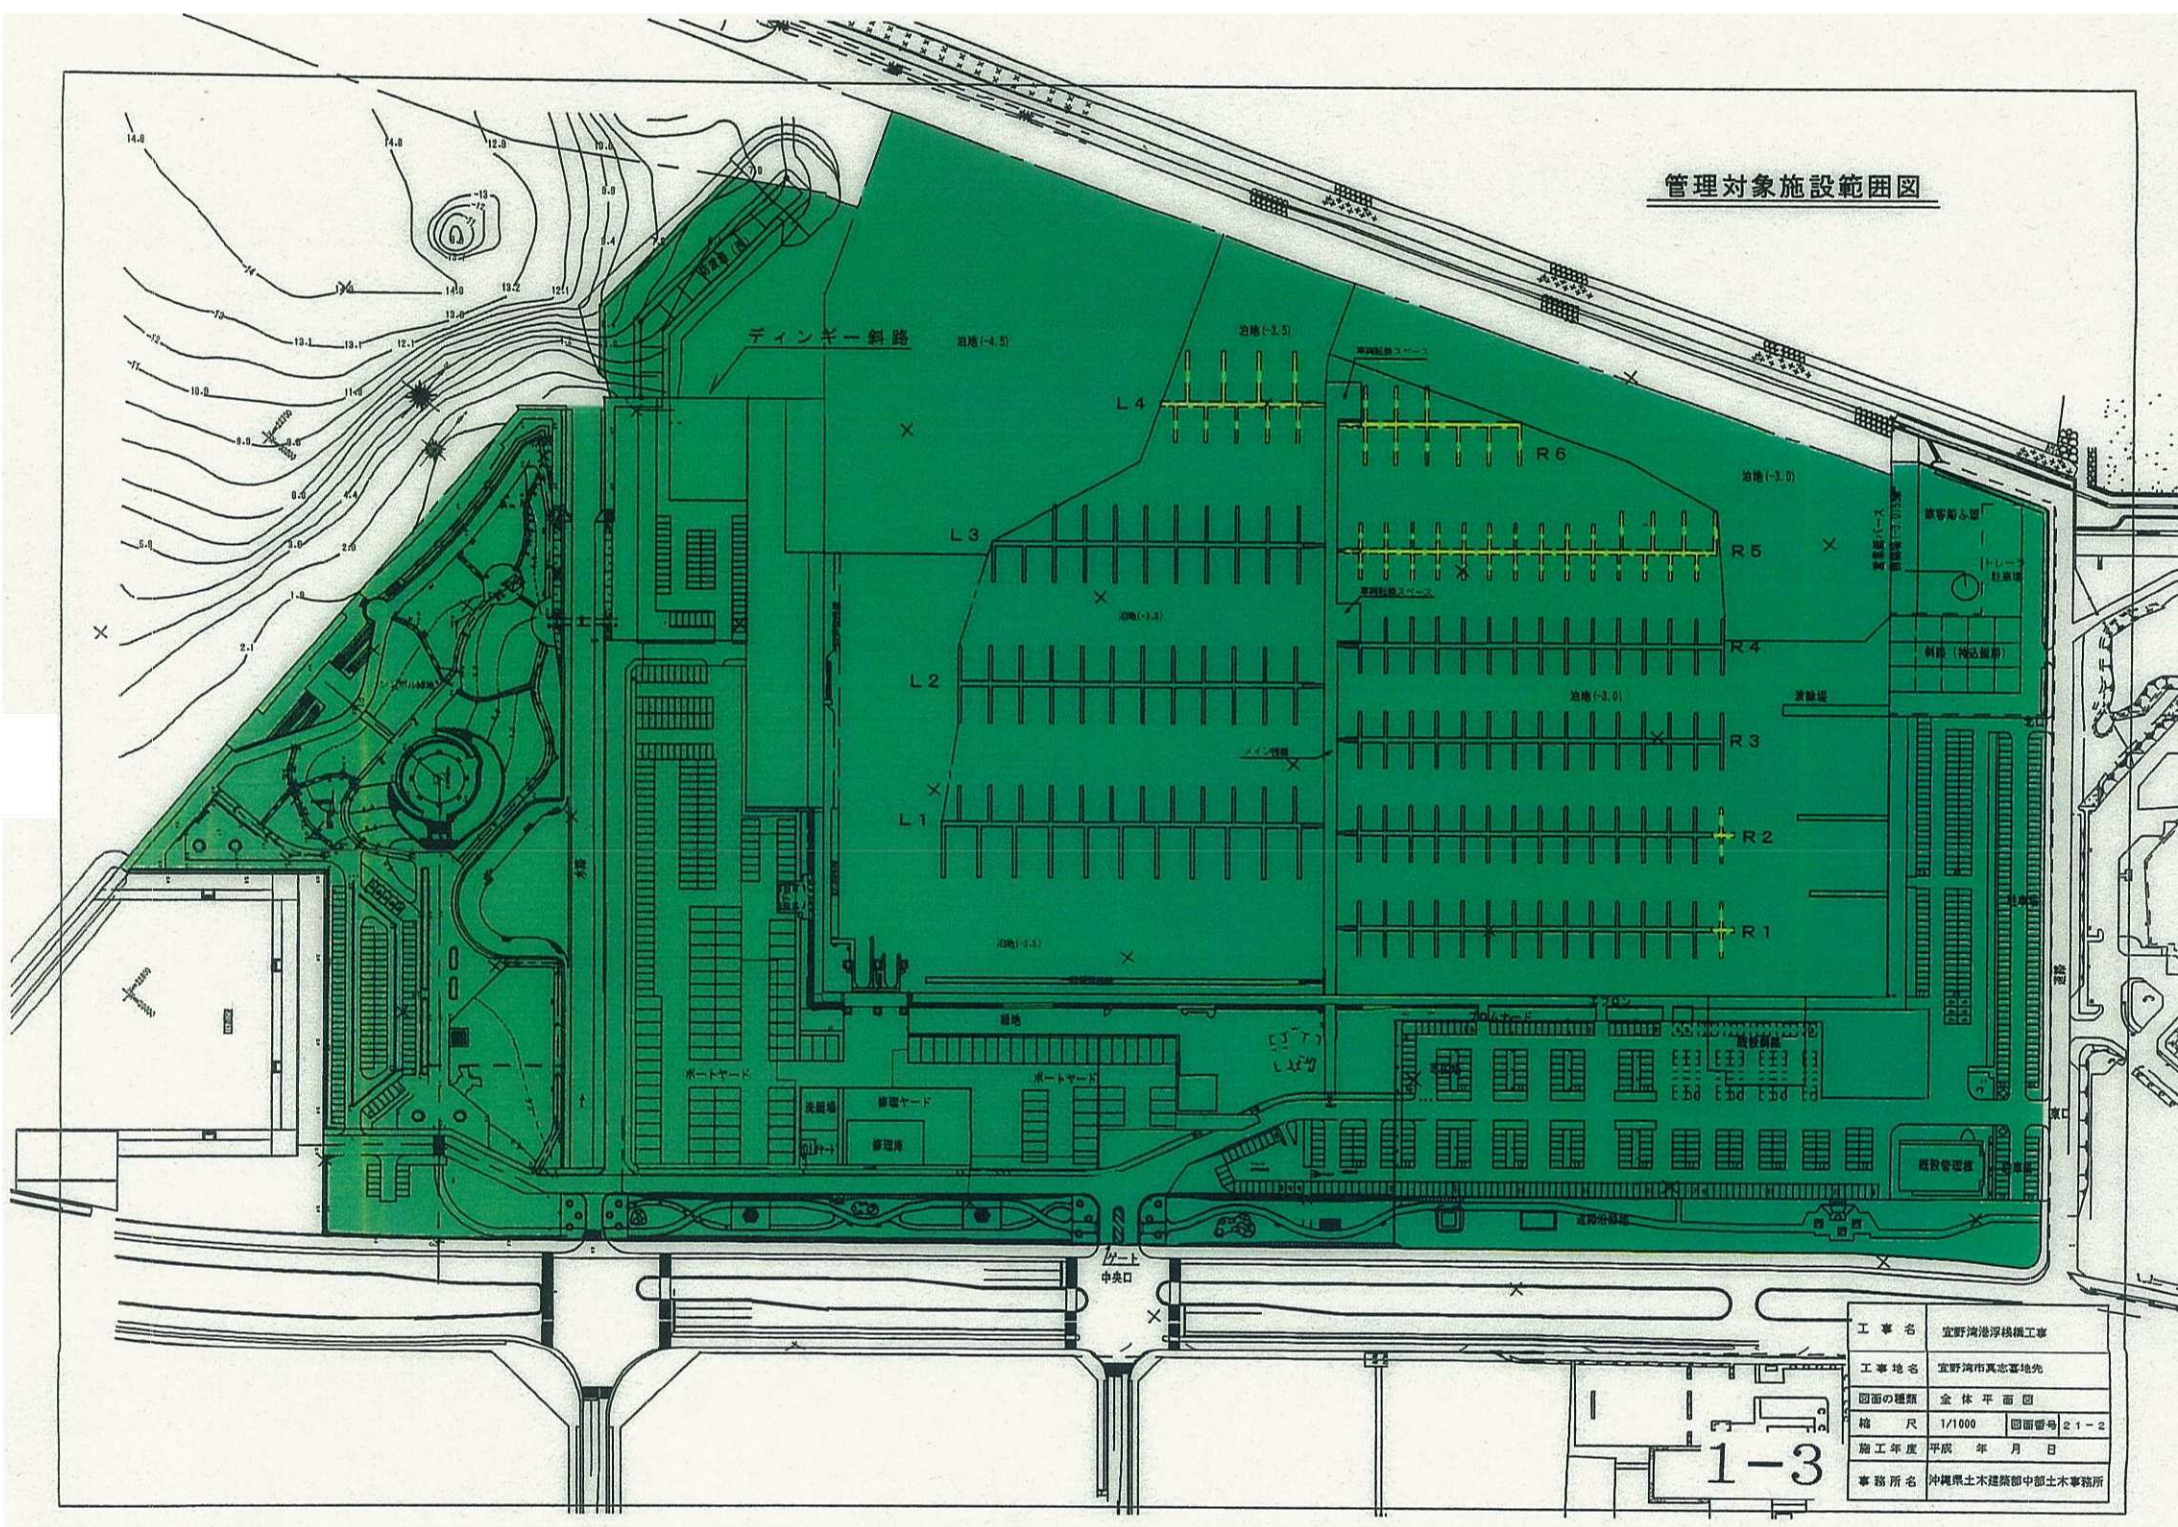

工事名	宜野湾港浮橋橋工事		
工事地名	宜野湾市真志基地先		
図面の種類	全体平面図		
縮尺	1/1000	図面番号	21-2
施工年度	平成 年 月 日		
事務所名	沖縄県土木建築部中部土木事務所		

1-3