


暫定供用区間平面図

道路暫定供用区間 延長 L = 72.5m

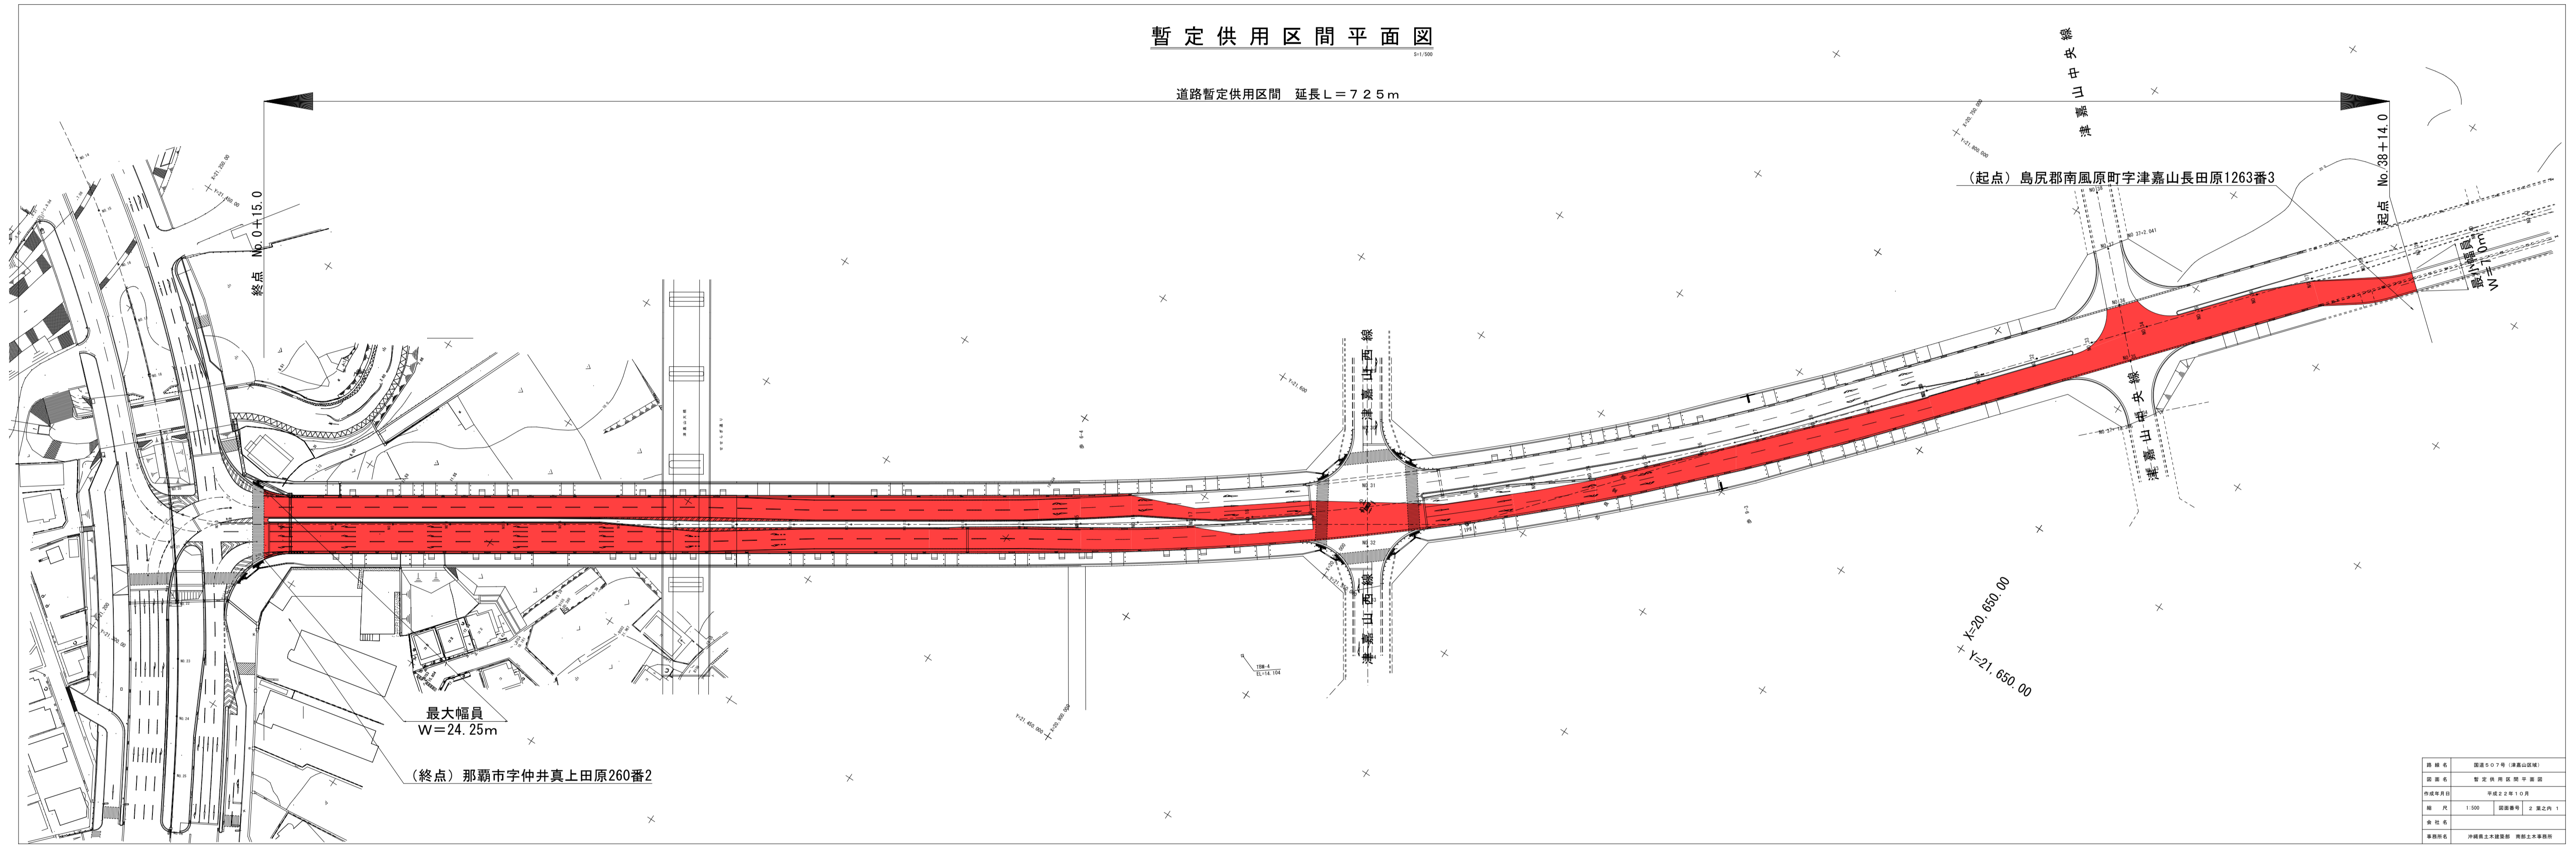

最大幅員
W=24.25m

(終点) 那覇市字仲井真上田原260番2

K=20,650.00
Y=21,650.00

路線名	道路第9号7号(津嘉山区域)
図案名	暫定供用区間申請図
作成年月日	平成22年10月
縮尺	1:500 図面番号 正 第2頁 1
設計者	沖縄県土木建築部 那覇土木事務所