


宮古空港障害物件位置図

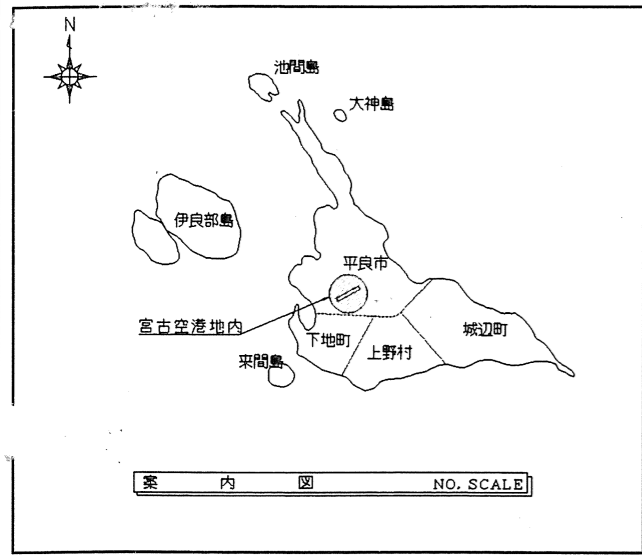

宮古空港			
名称	一般平面図		
図種	障害物件図		
作成年月日	平成10年3月	日	縮尺 15,000