


# 知念村 吉富地区 地すべり対策工事 平面図

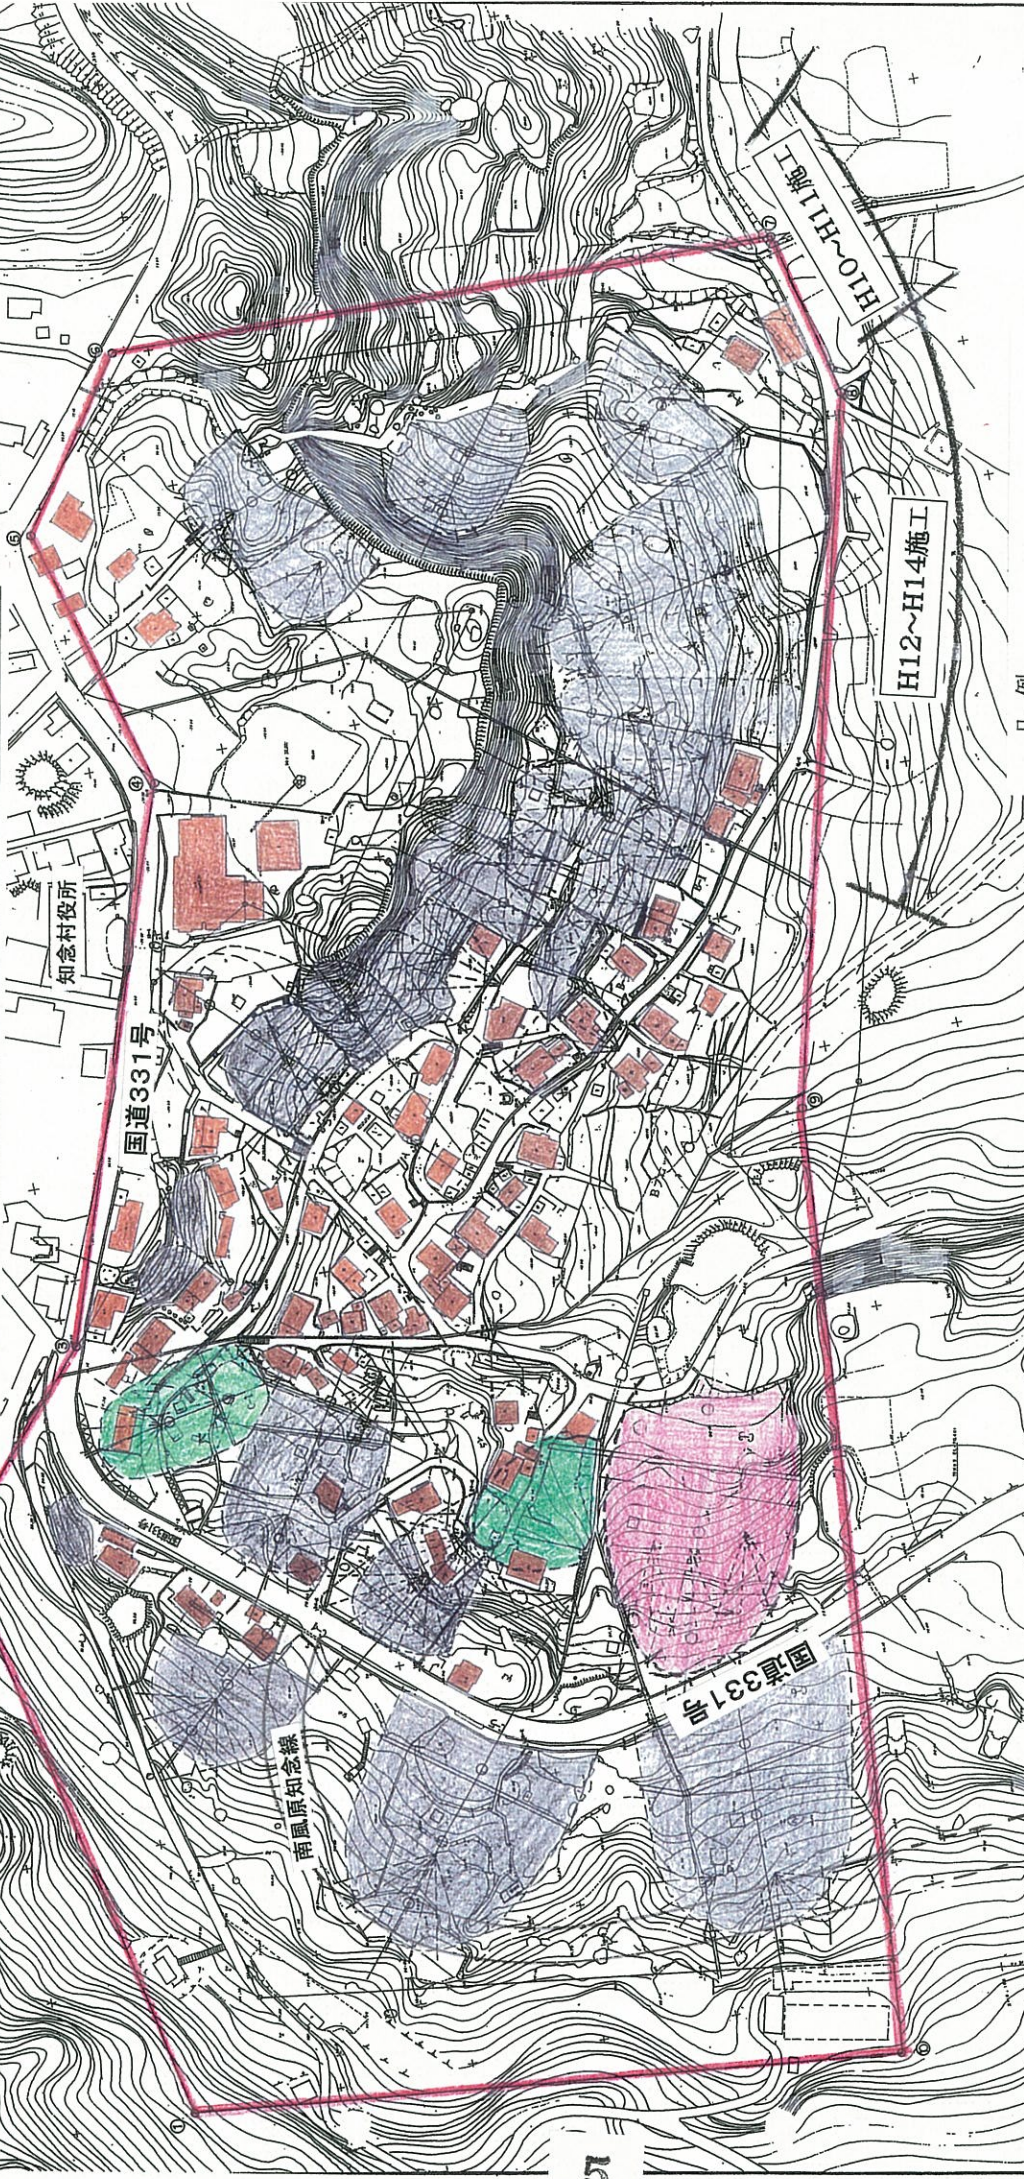

凡例

	地すべり指定区域
	保全人家
	対策済箇所
	平成15年度対策箇所
	平成16年度以降対策箇所

年度	平成27年度		
位置	知念村吉富地区内		
種類	平面図		
縮尺	1:1000		
図面番号			
所長	次長	課長	員
沖縄県土木建築部 南部土木事務所			