


自治研修所 1階

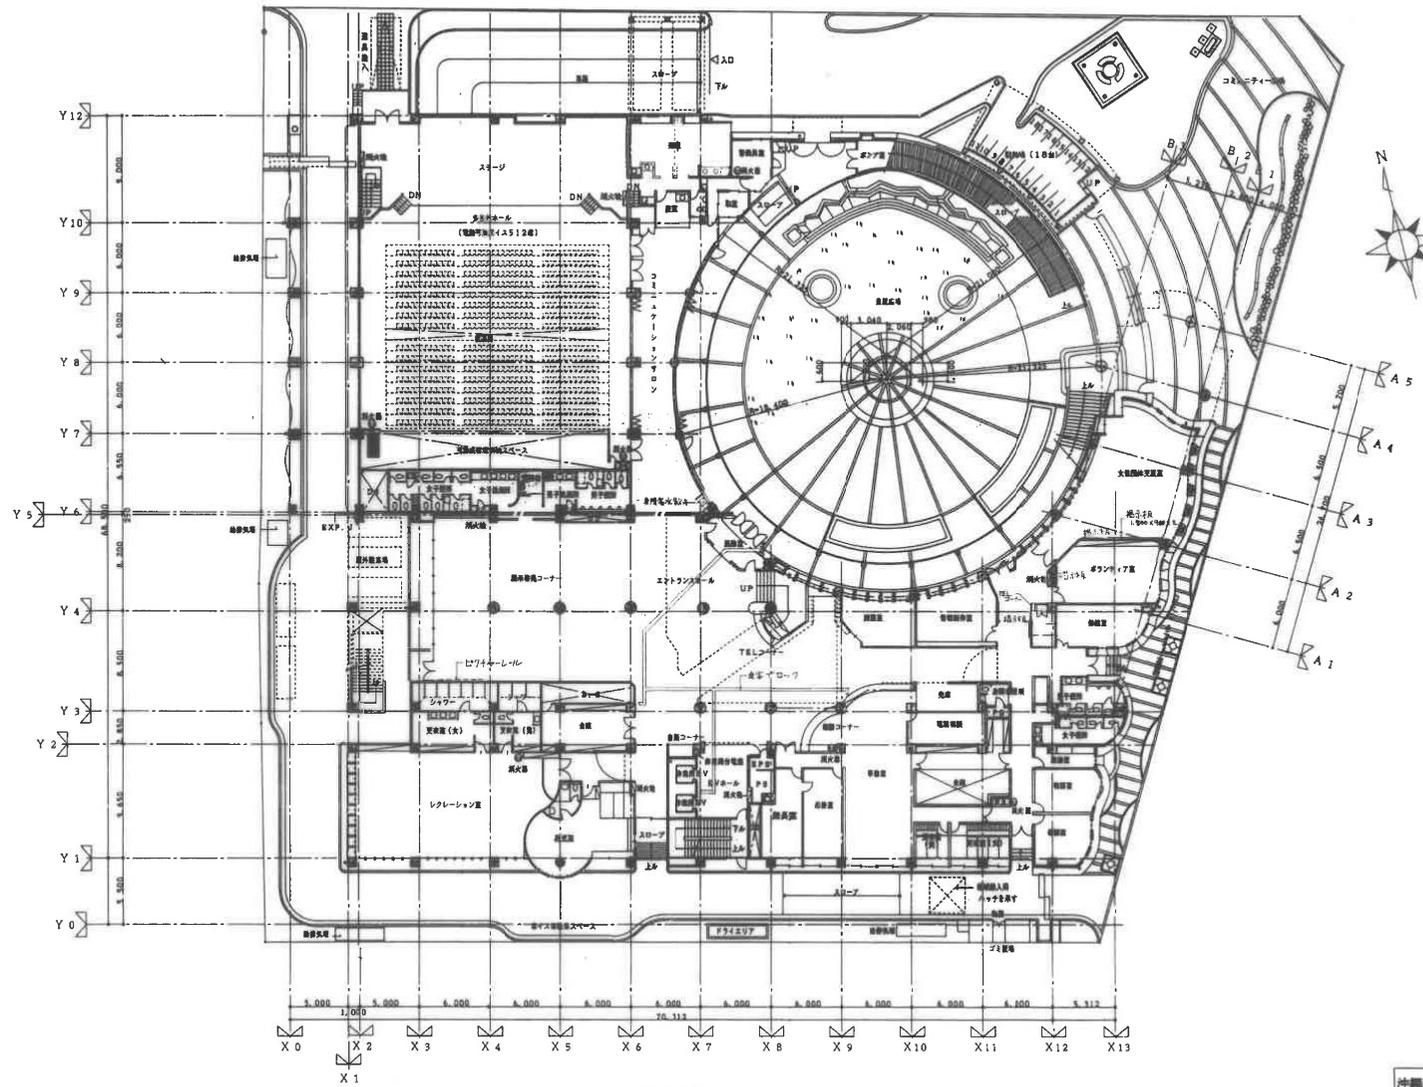


1階平面図 S = 1 / 200

沖縄県自治研修所及び女性総合センター(仮称)新築工事(建築)			
沖縄県自治研修所及び女性総合センター(仮称)新築工事(建築)発注者	所長	工務課長	主任 担当
平成 28年 3月			
図面名 1階平面図	図面番号		A-015
縮尺 1/200			

94BP-014-017

自治研修所 7階

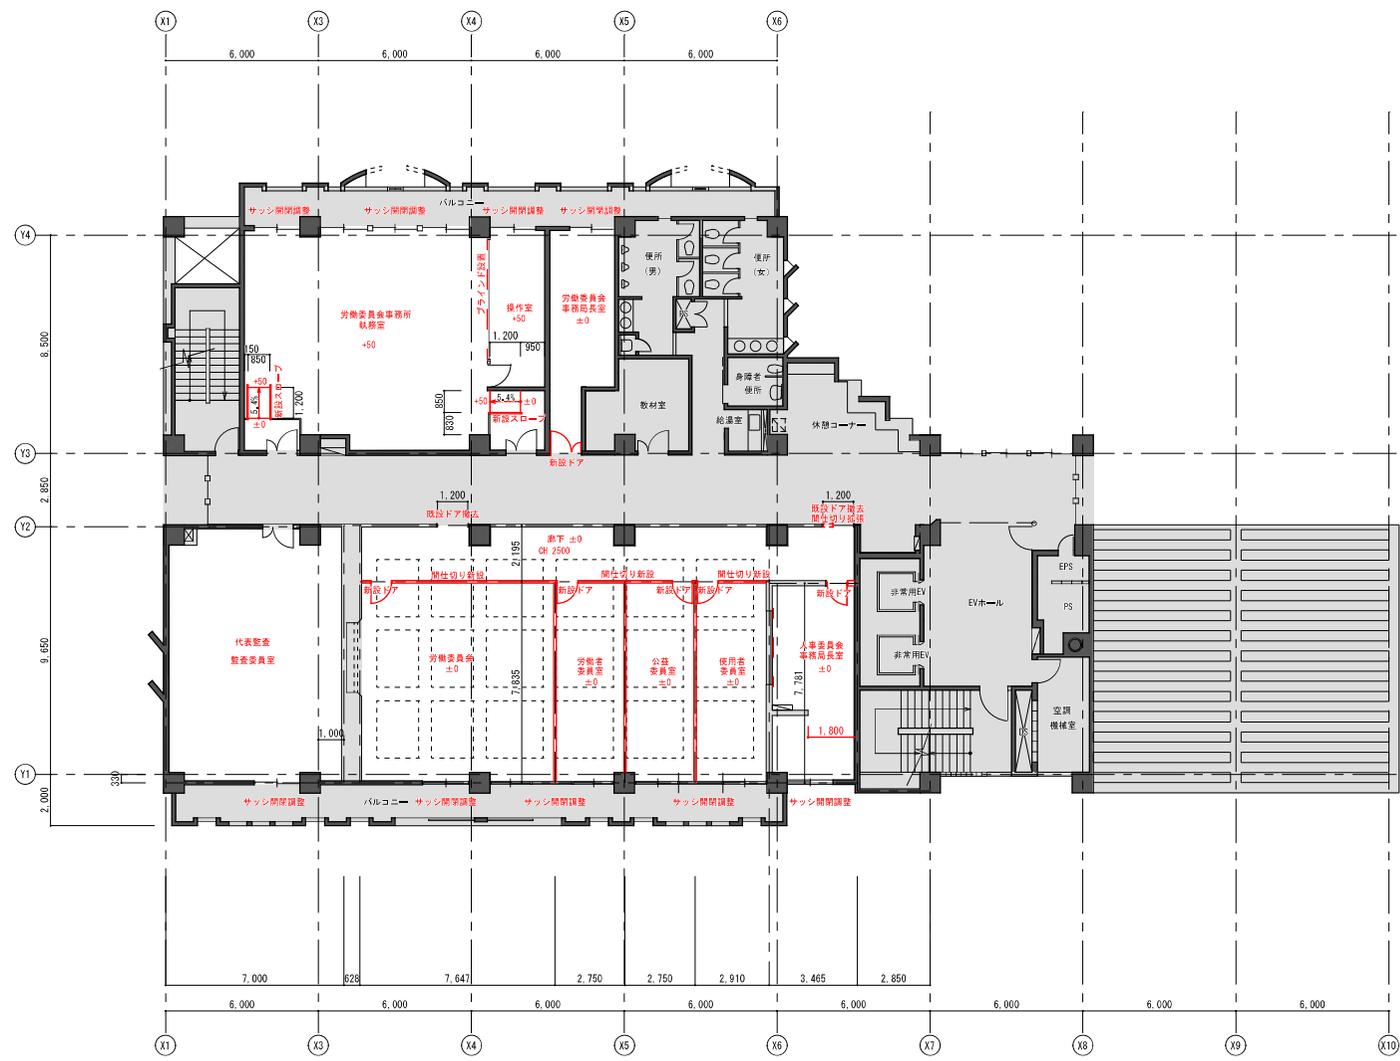

7階 平面図 S=1/100


工事名称	自治研修所改修工事(建築)	工事年度	令和6年度
工事場所	沖縄県那覇市西3-11-1番地	図面名称	7階 平面図
発注機関	沖縄県総務部管財課	縮尺	A1:1/100 A2:1/200
機要		図面番号	A-010
検討者	管理建築士	設計	名 務 精(ワールド設計 兼)ディ・エム・エス・エス
		設計	一級建築士 金城昌樹
		発図	登録番号 第383113号
			所在地 沖縄県那覇市古島1丁目15番地、1F

自治研修所 8階




8階 平面図 S=1/100

工事名称	自治研修所改修工事(建築)	工事年度	令和6年度
工事場所	沖縄県那覇市西3-11-1番地	図面名称	8階 平面図
発注機関	沖縄県総務部管財課	図面尺	A1:1/100 A2:1/200
概要		図面番号	A-011
検印	管理建築士	設計	名 稱 株式会社 横川ワールド設計 (株) ディ・エム・エス・エス
	設計	監印	一級建築士 金城昌樹
		登録番号	大匠登録 第38313号
		所在地	沖縄県那覇市古島1丁目15番地, 1F

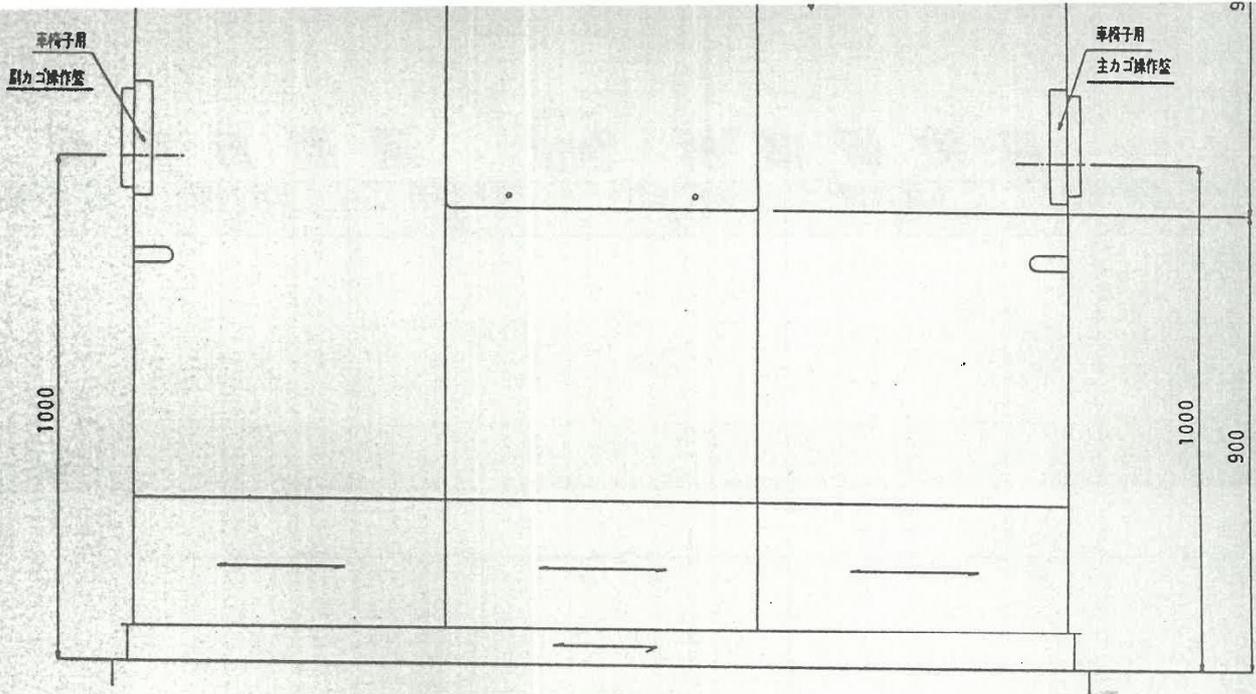


背面図

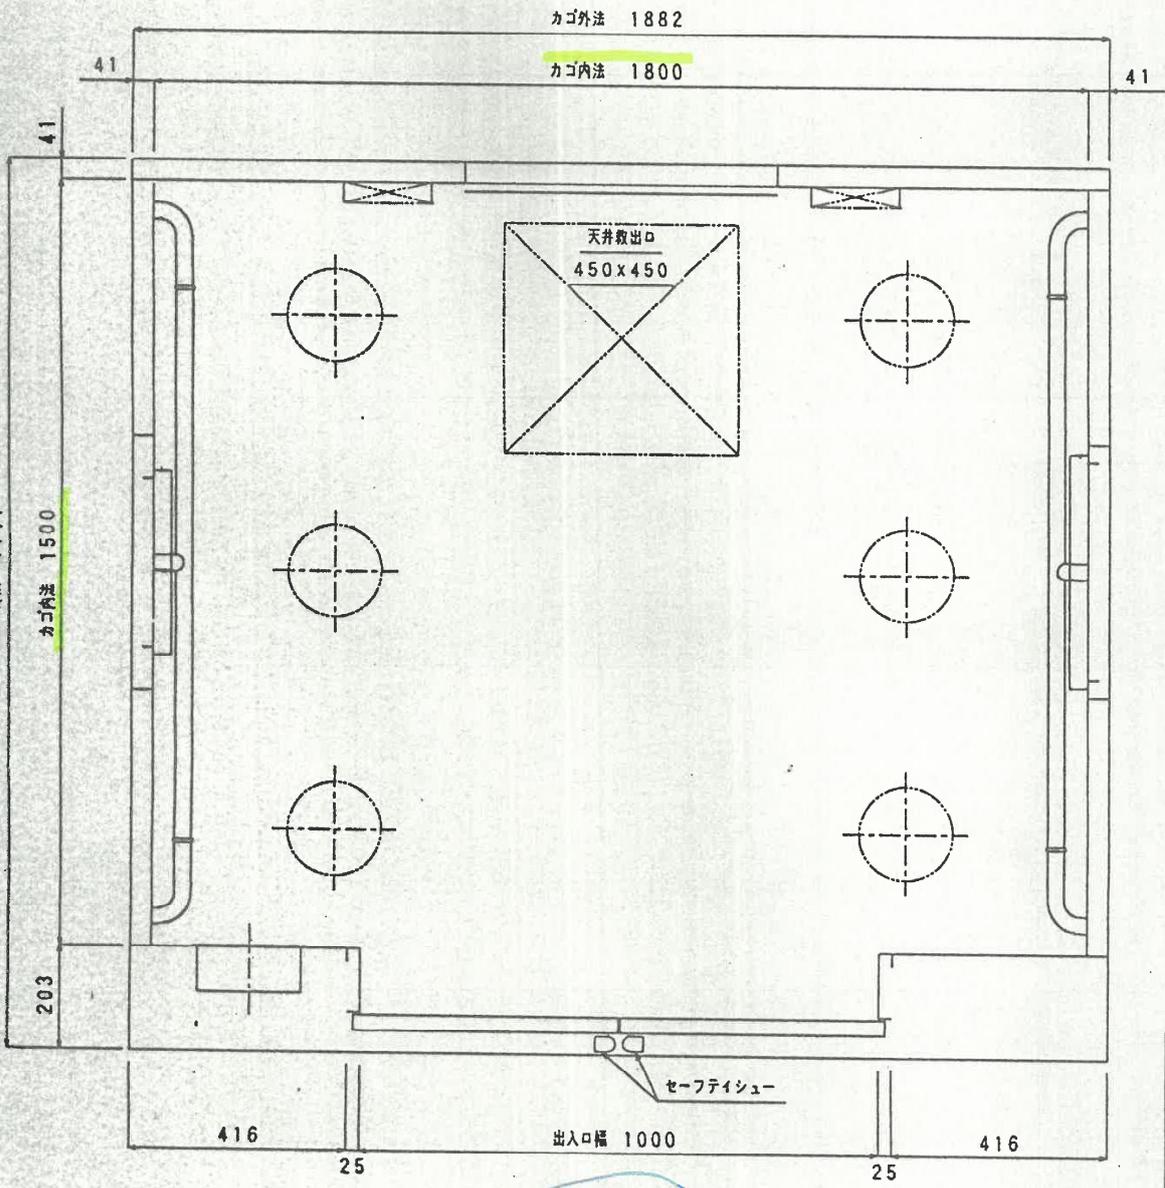

平面図

日付	DATE
95-06-20	
95-7-6	①
95-7-20	カゴ
-	
-	
-	

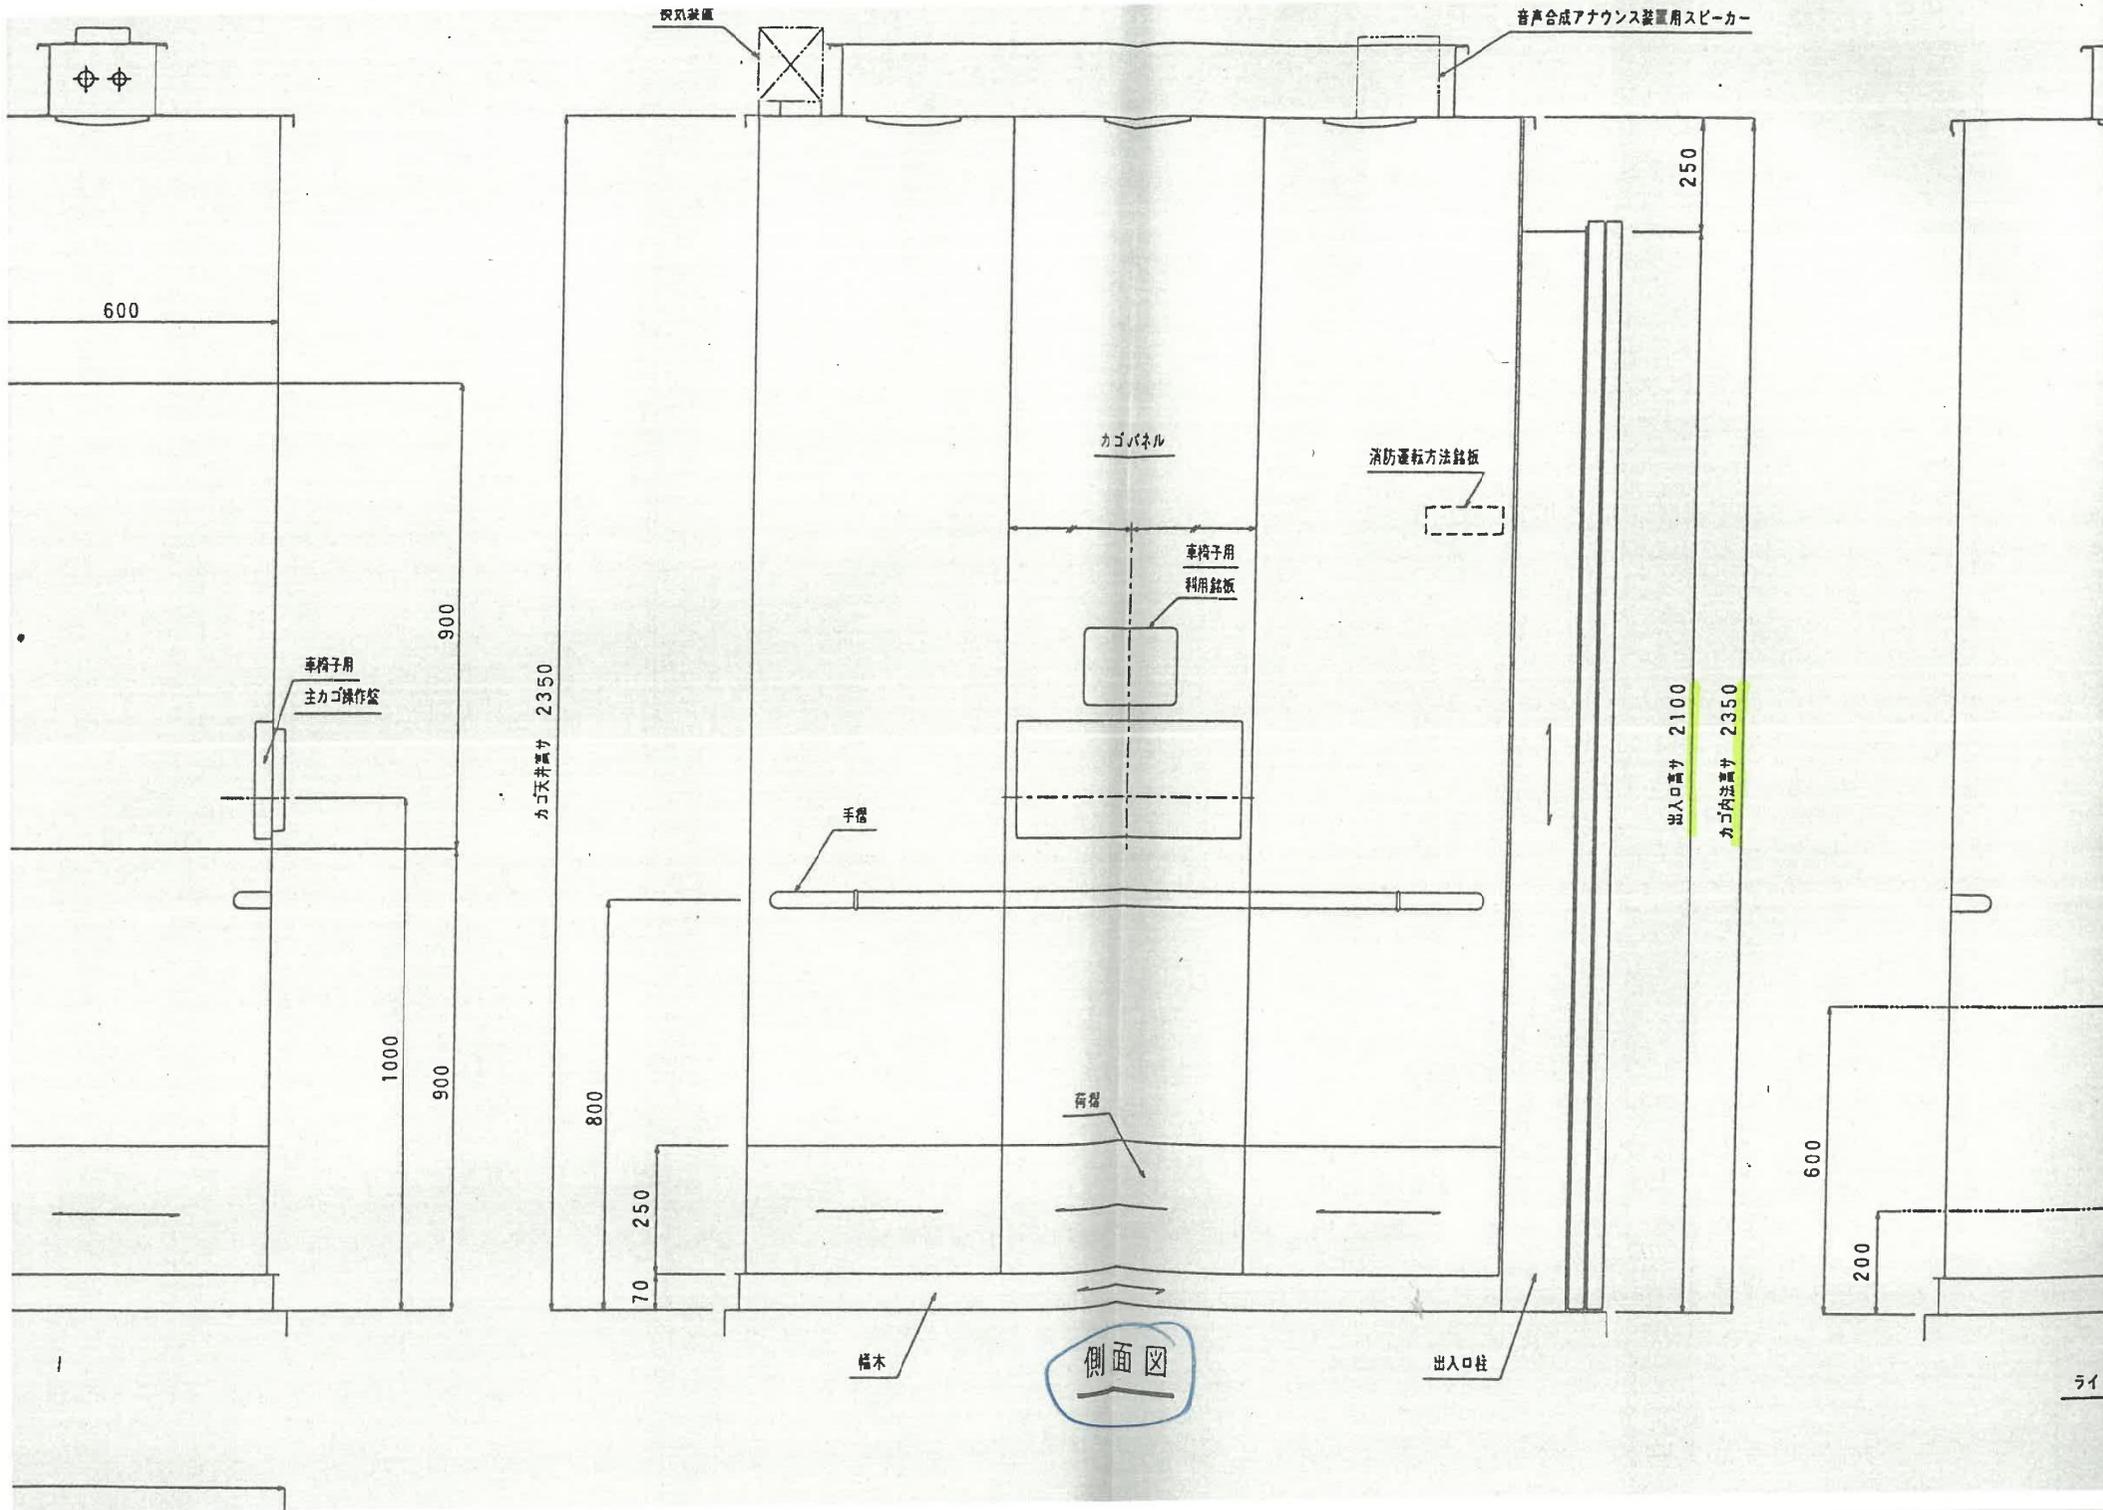

側面図