



配置図	縮尺	学校名	調査番号	(都道府県)	(市町村)	(学校)	整理番号
		森川特別支援学校	47			9918	

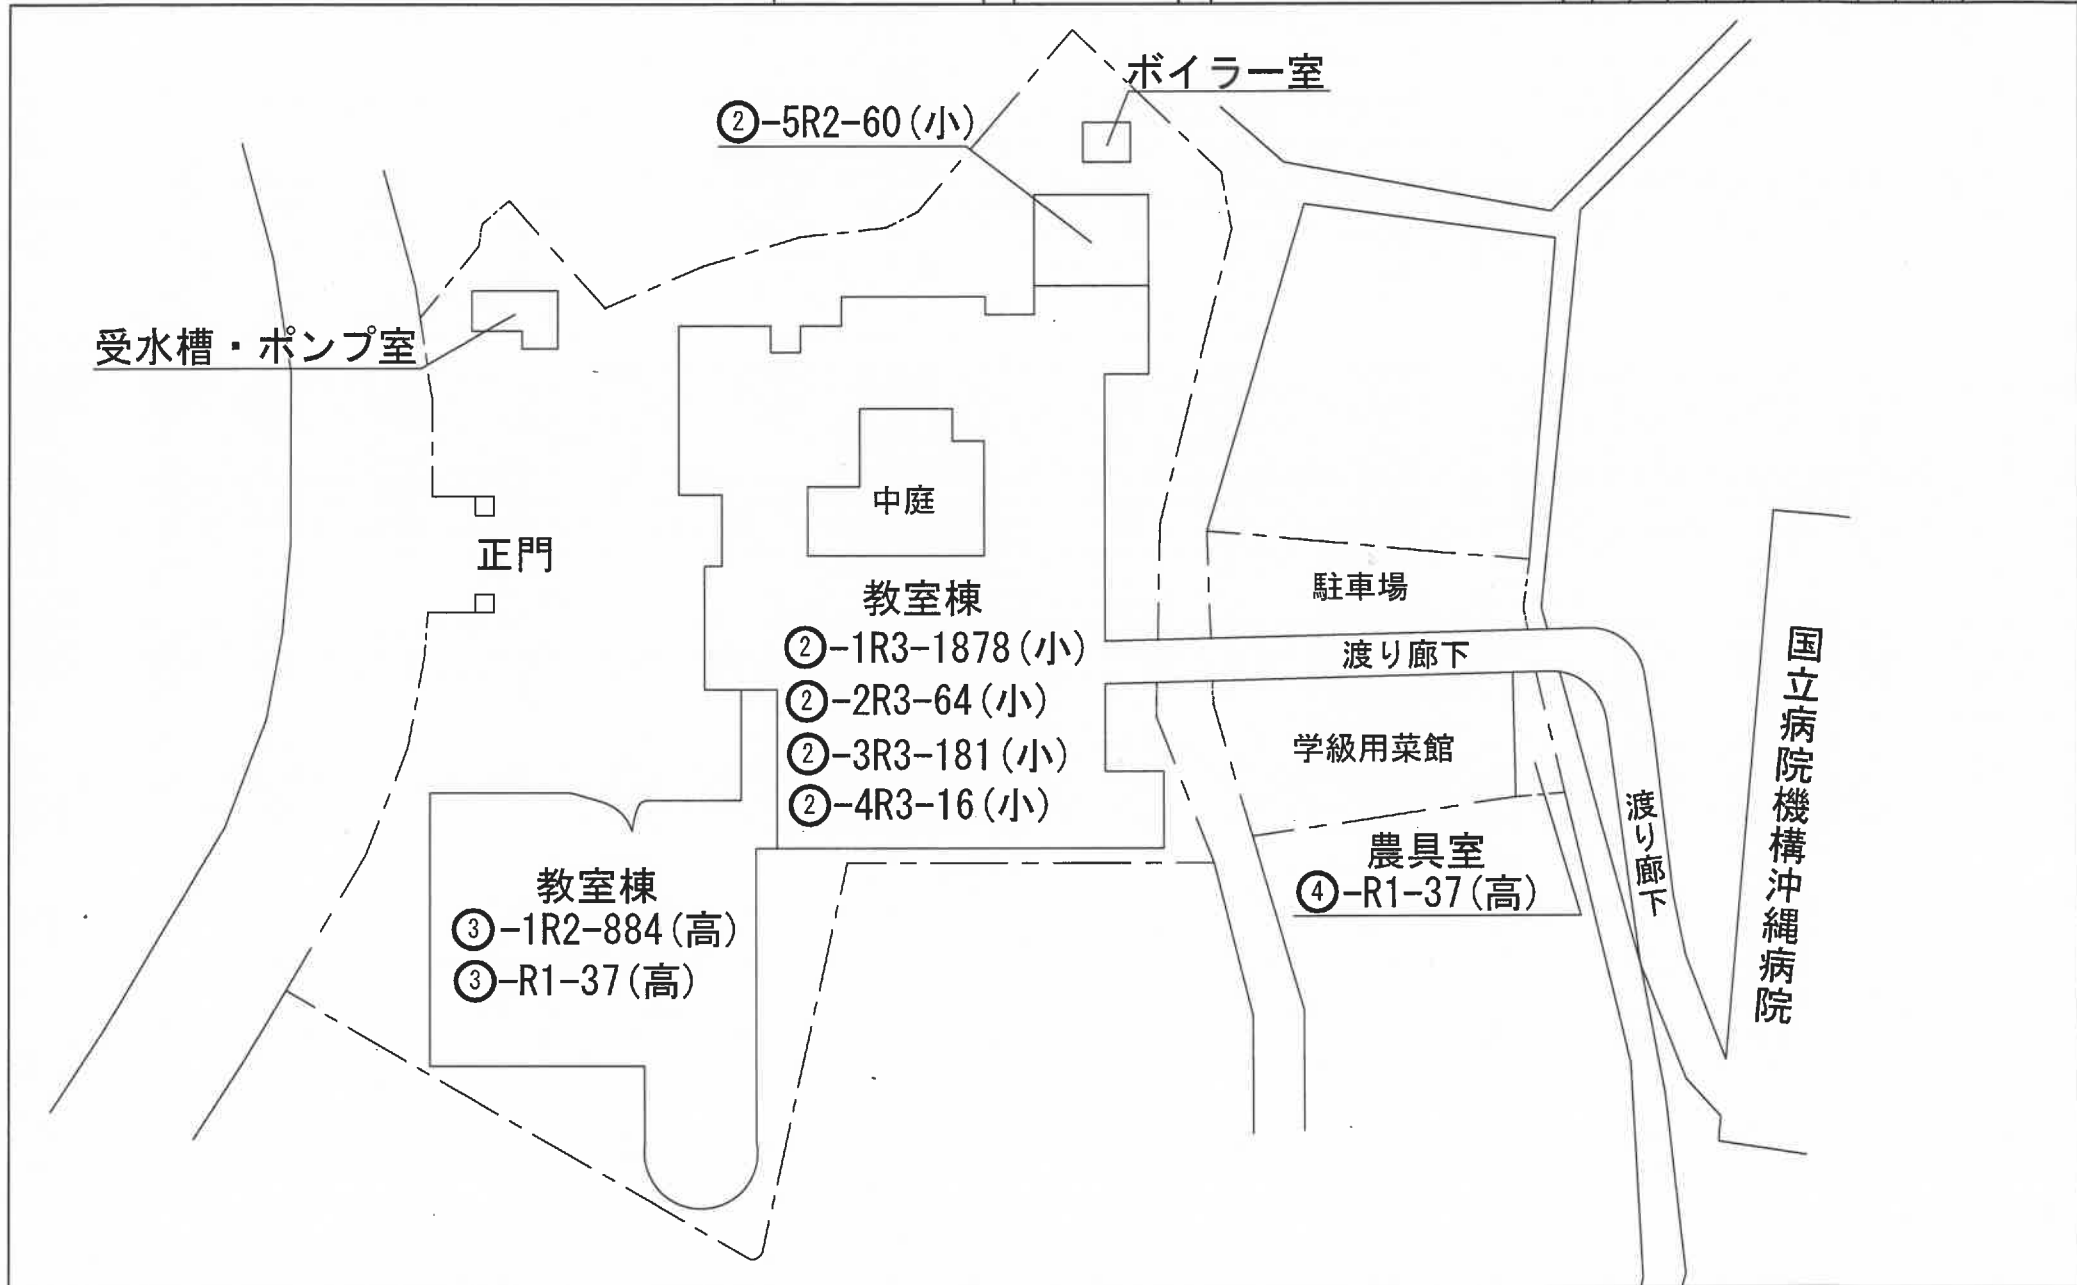

平面図	縮尺	1/300 0m 5 10m	学校名	県立森川特別支援学校	調査番号	(都道府県)	(市町村)	(学校)				整理番号
					47			9	9	1	8	

3-1 教室棟







1 階

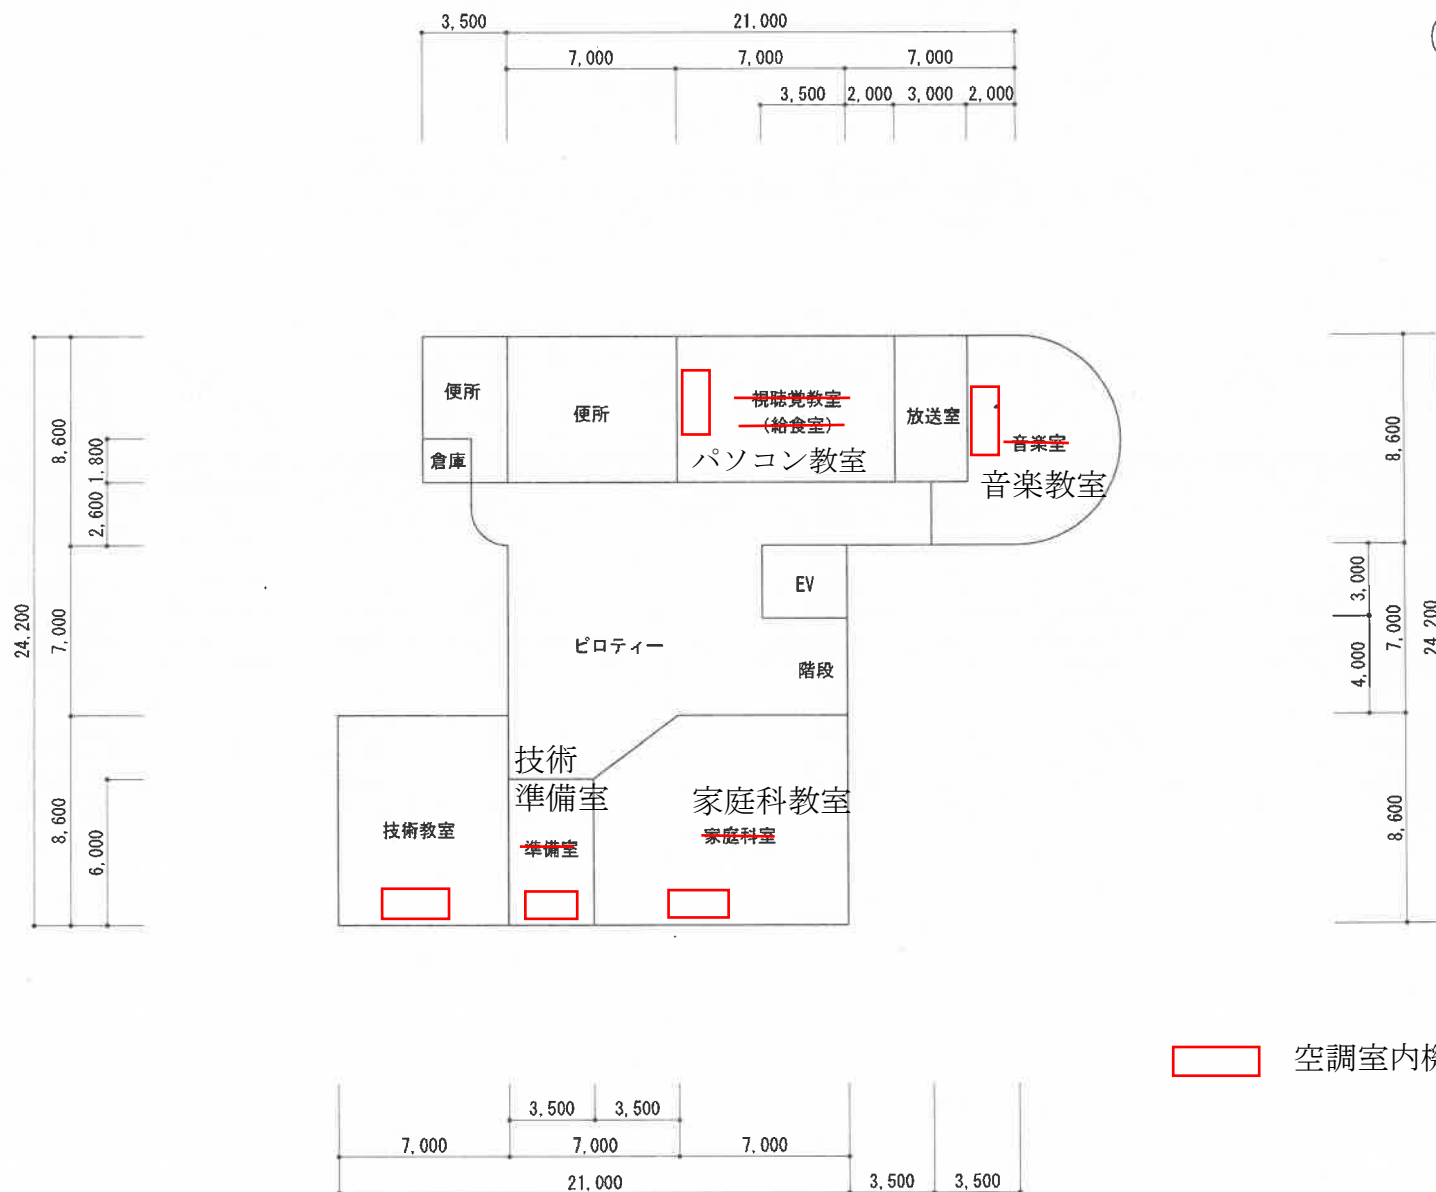

□ 空調室内機 (天吊形)

3-1 教室棟


2 階

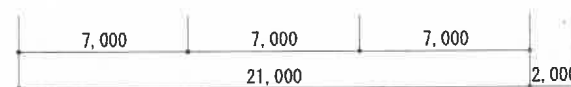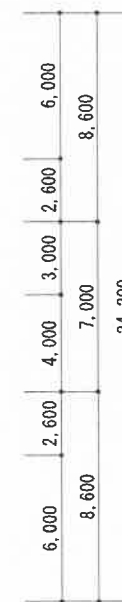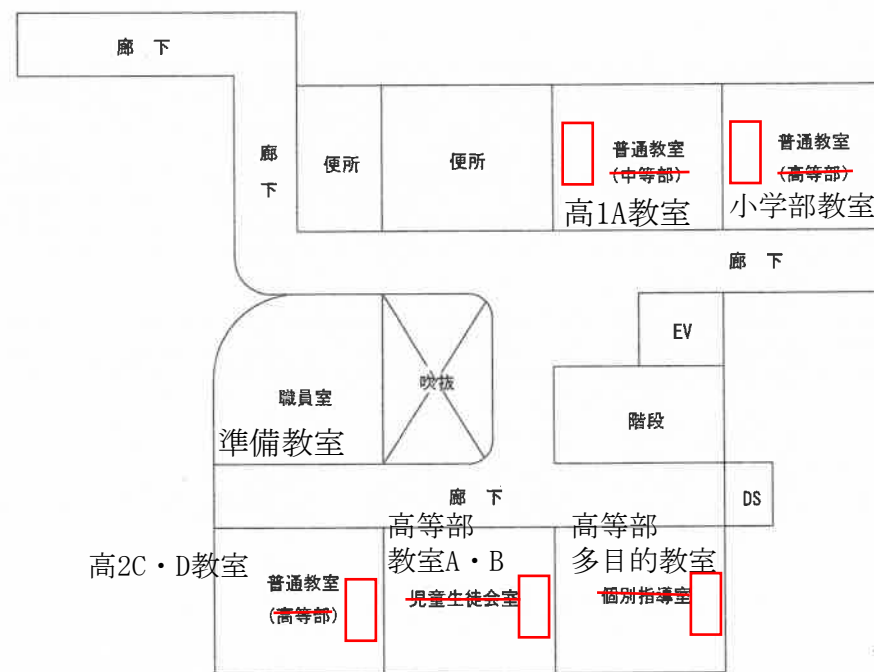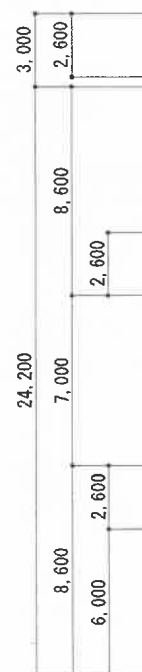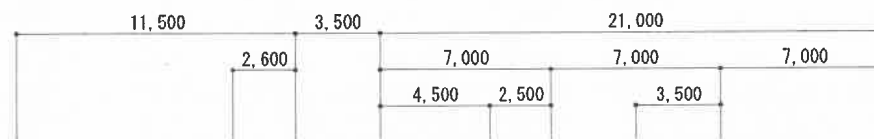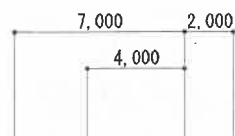


□ 空調室内機 (天吊形)

屋上


屋上階機械室

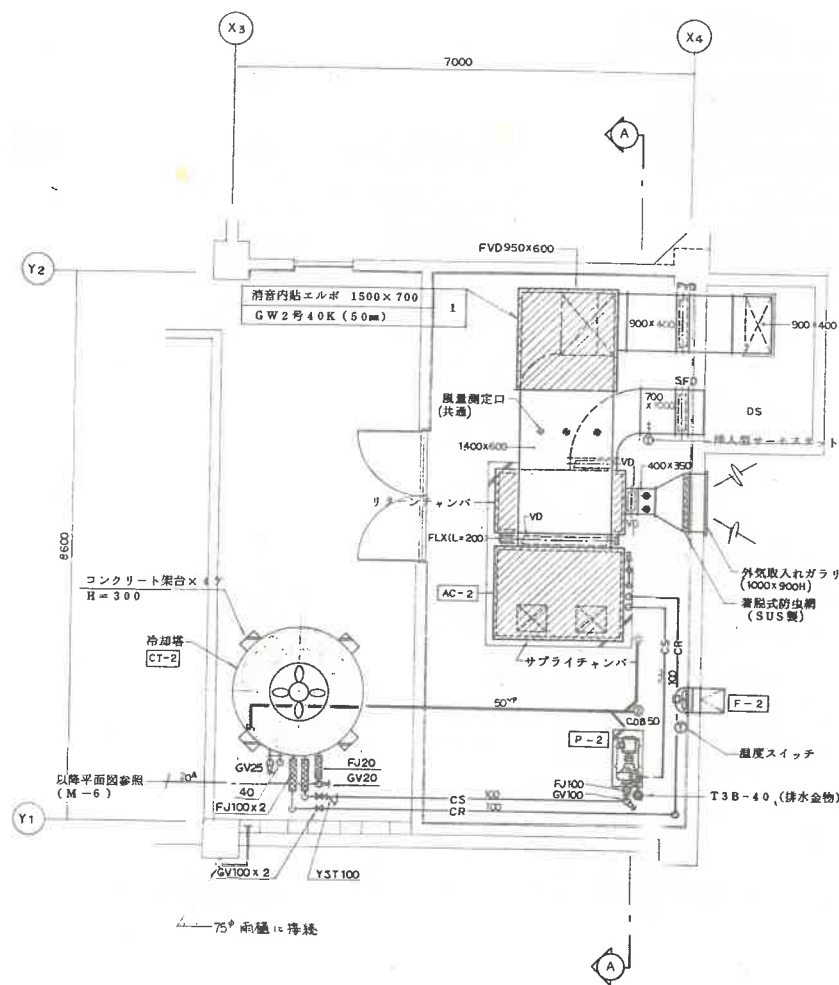

空調機械室詳細図 S=1/50

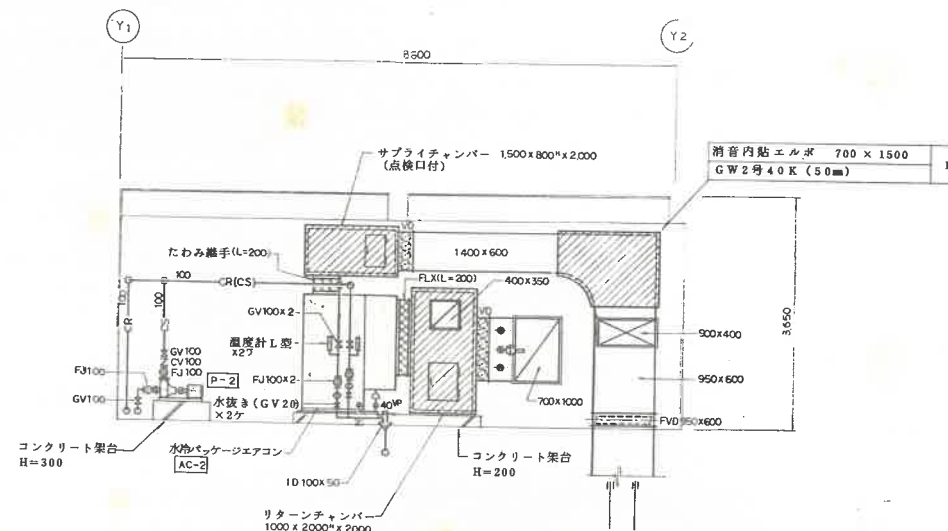

断面詳細図 S=1/50

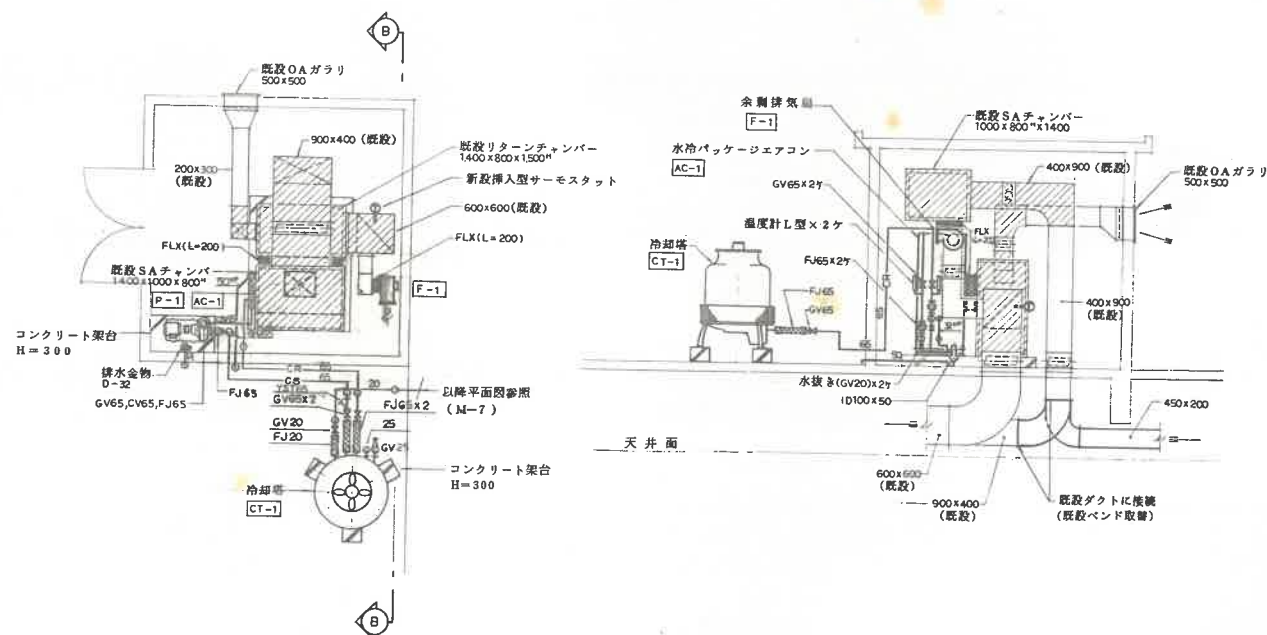

既設空調機械室詳細図 S=1/50

断面詳細図 S=1/50

特記事項：設計変更の際は建築士法第19条によること
 換気記号：D10 x D13 x D16 x D19 x D22 x D25 x D29

ヤシマ工業株式会社

森川美穂学校併行防音工事
 工事場所 西原町字森川151番地

図面名称
 空調機械室詳細図

年月日

SCALE
 1/50

図面番号

M-8