


沖縄県樋川立体駐車場位置図




沖縄県樋川立体駐車場概略図


【配置図】

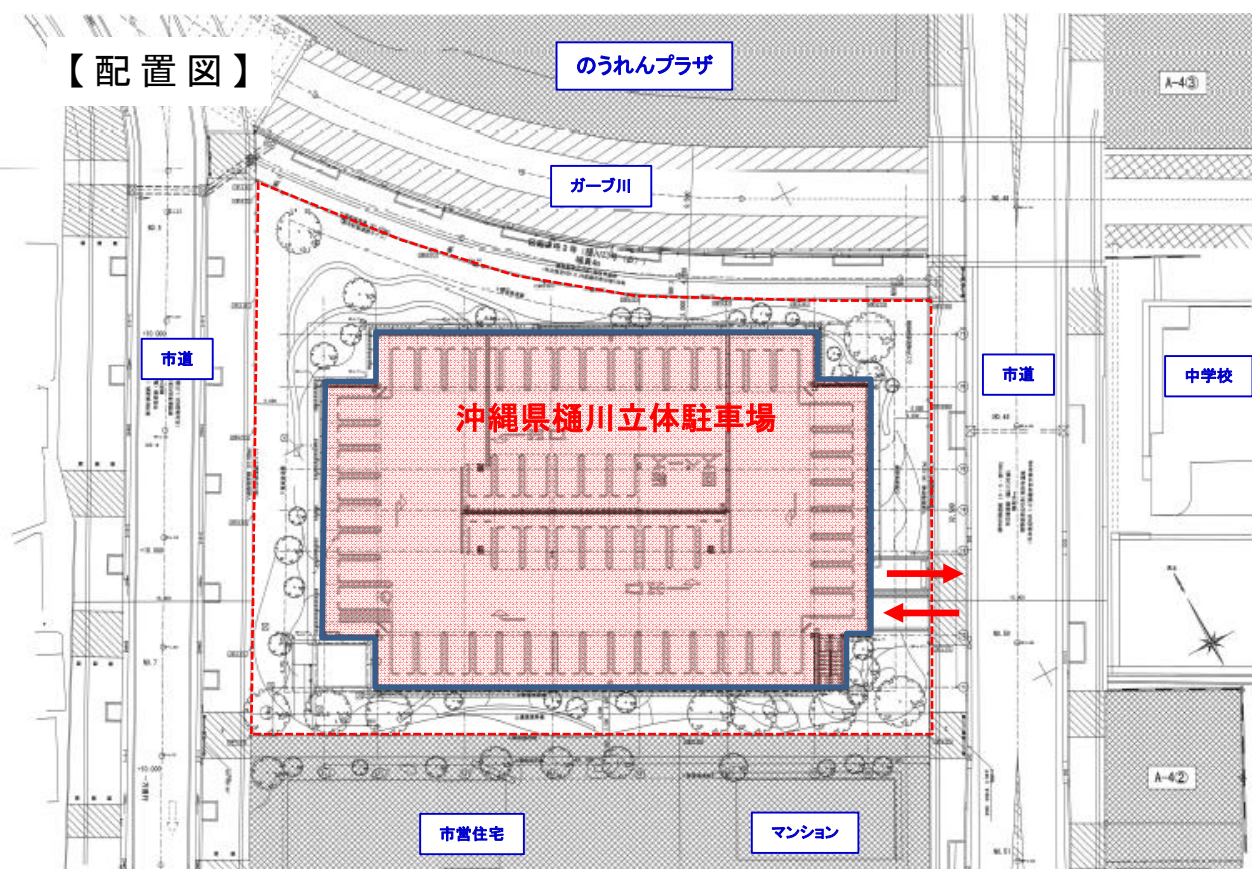


【1階平面図】

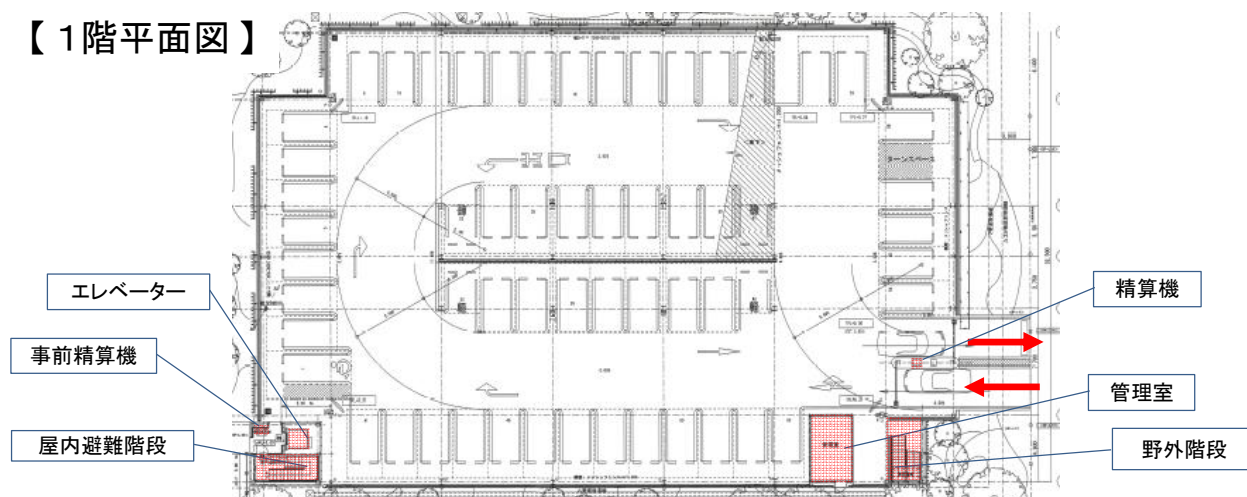

【立面図】

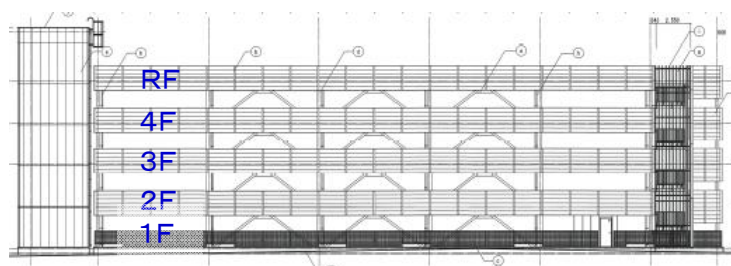


階数	駐車台数
RF	61台
4F	64台
3F	64台
2F	64台
1F	58台
合計	311台

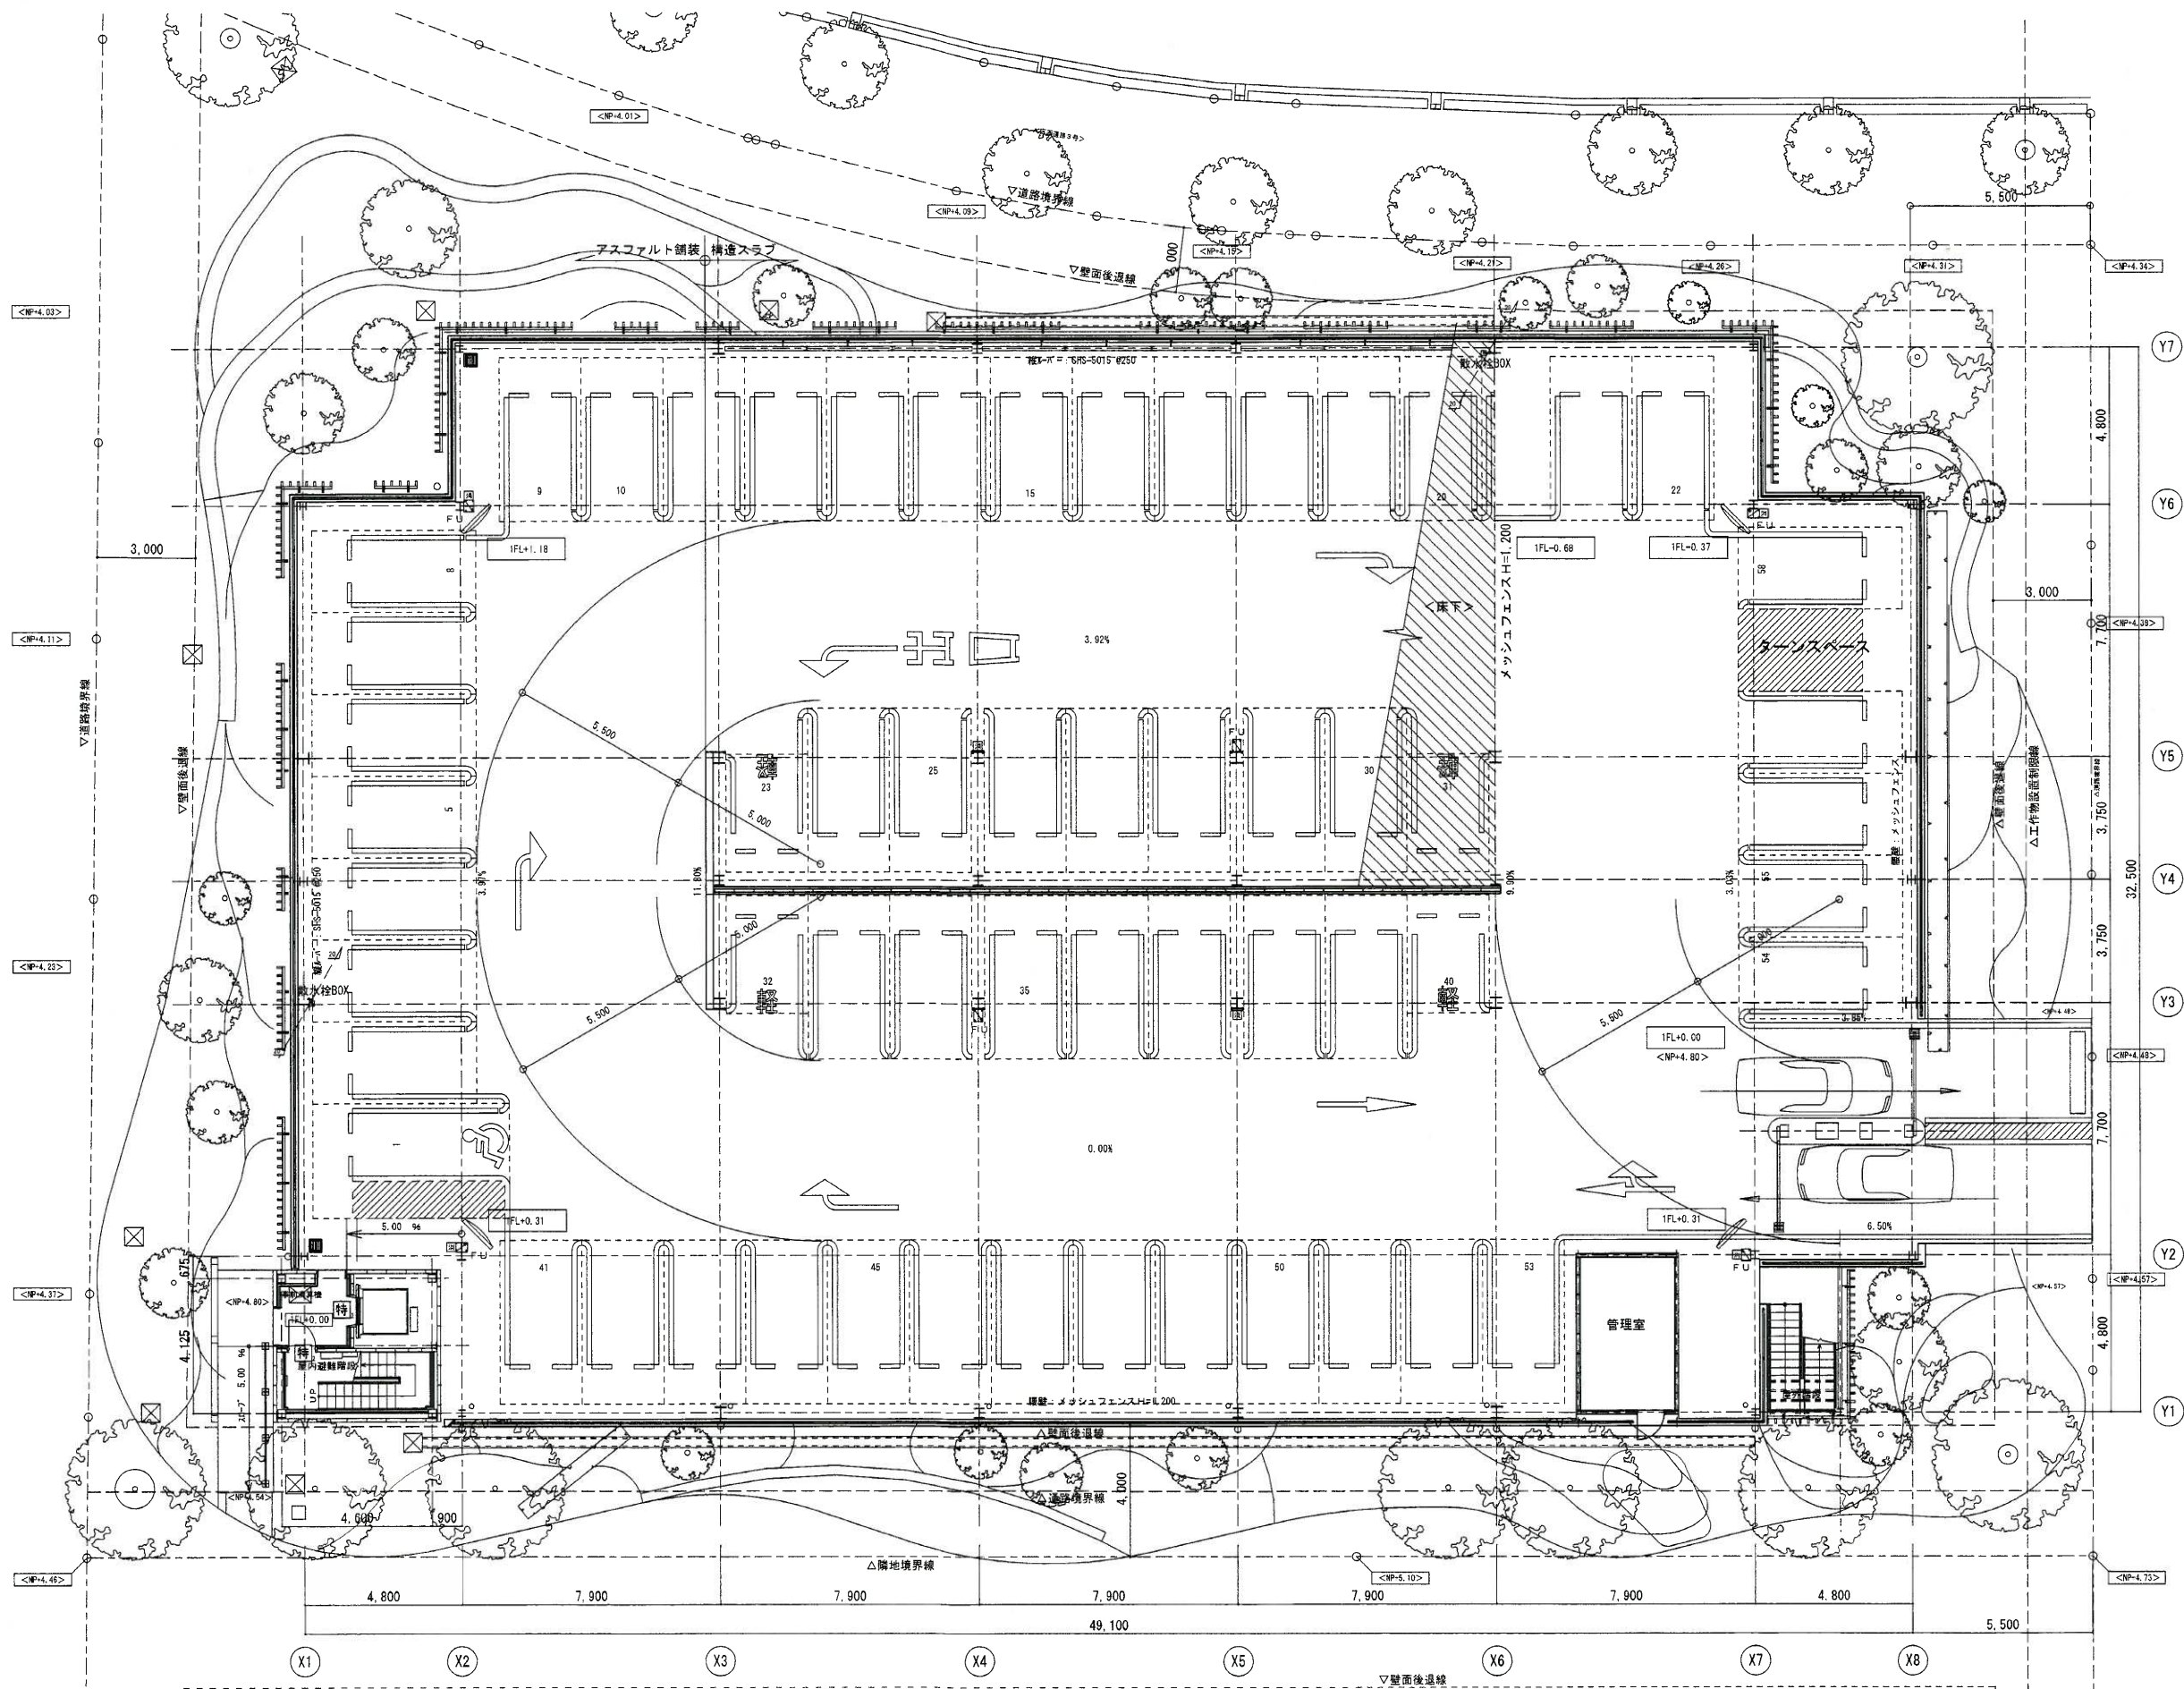


凡 例	
	ガルバリウムフラットハ' 板
	メッシュフェンス H=1,200
	アスファルト
	駐車区画サイン 溶着
	キャストイン 既製品 アンカ固定
	カー' ミラ
	FU 移動式粉末消火設備 ABC粉末 33kg入
	消火器 ABC粉末 10型
	707-ド' レイン
	縦縄 VP
	グレーチング (普通目) W=300
	特定防火設備 令112条14項二号 常時閉鎖式防火戸・遮煙性能有
	排水樹 450×450


図 面	1 階平面図	図面番号
縮 尺	A1 S=1/100 (A3 : S=1/200)	A - 018
件 名	農産市場地区防災街区整備事業 防災施設建築物新築工事 A-3 ①地区	作成日 2020.03.31

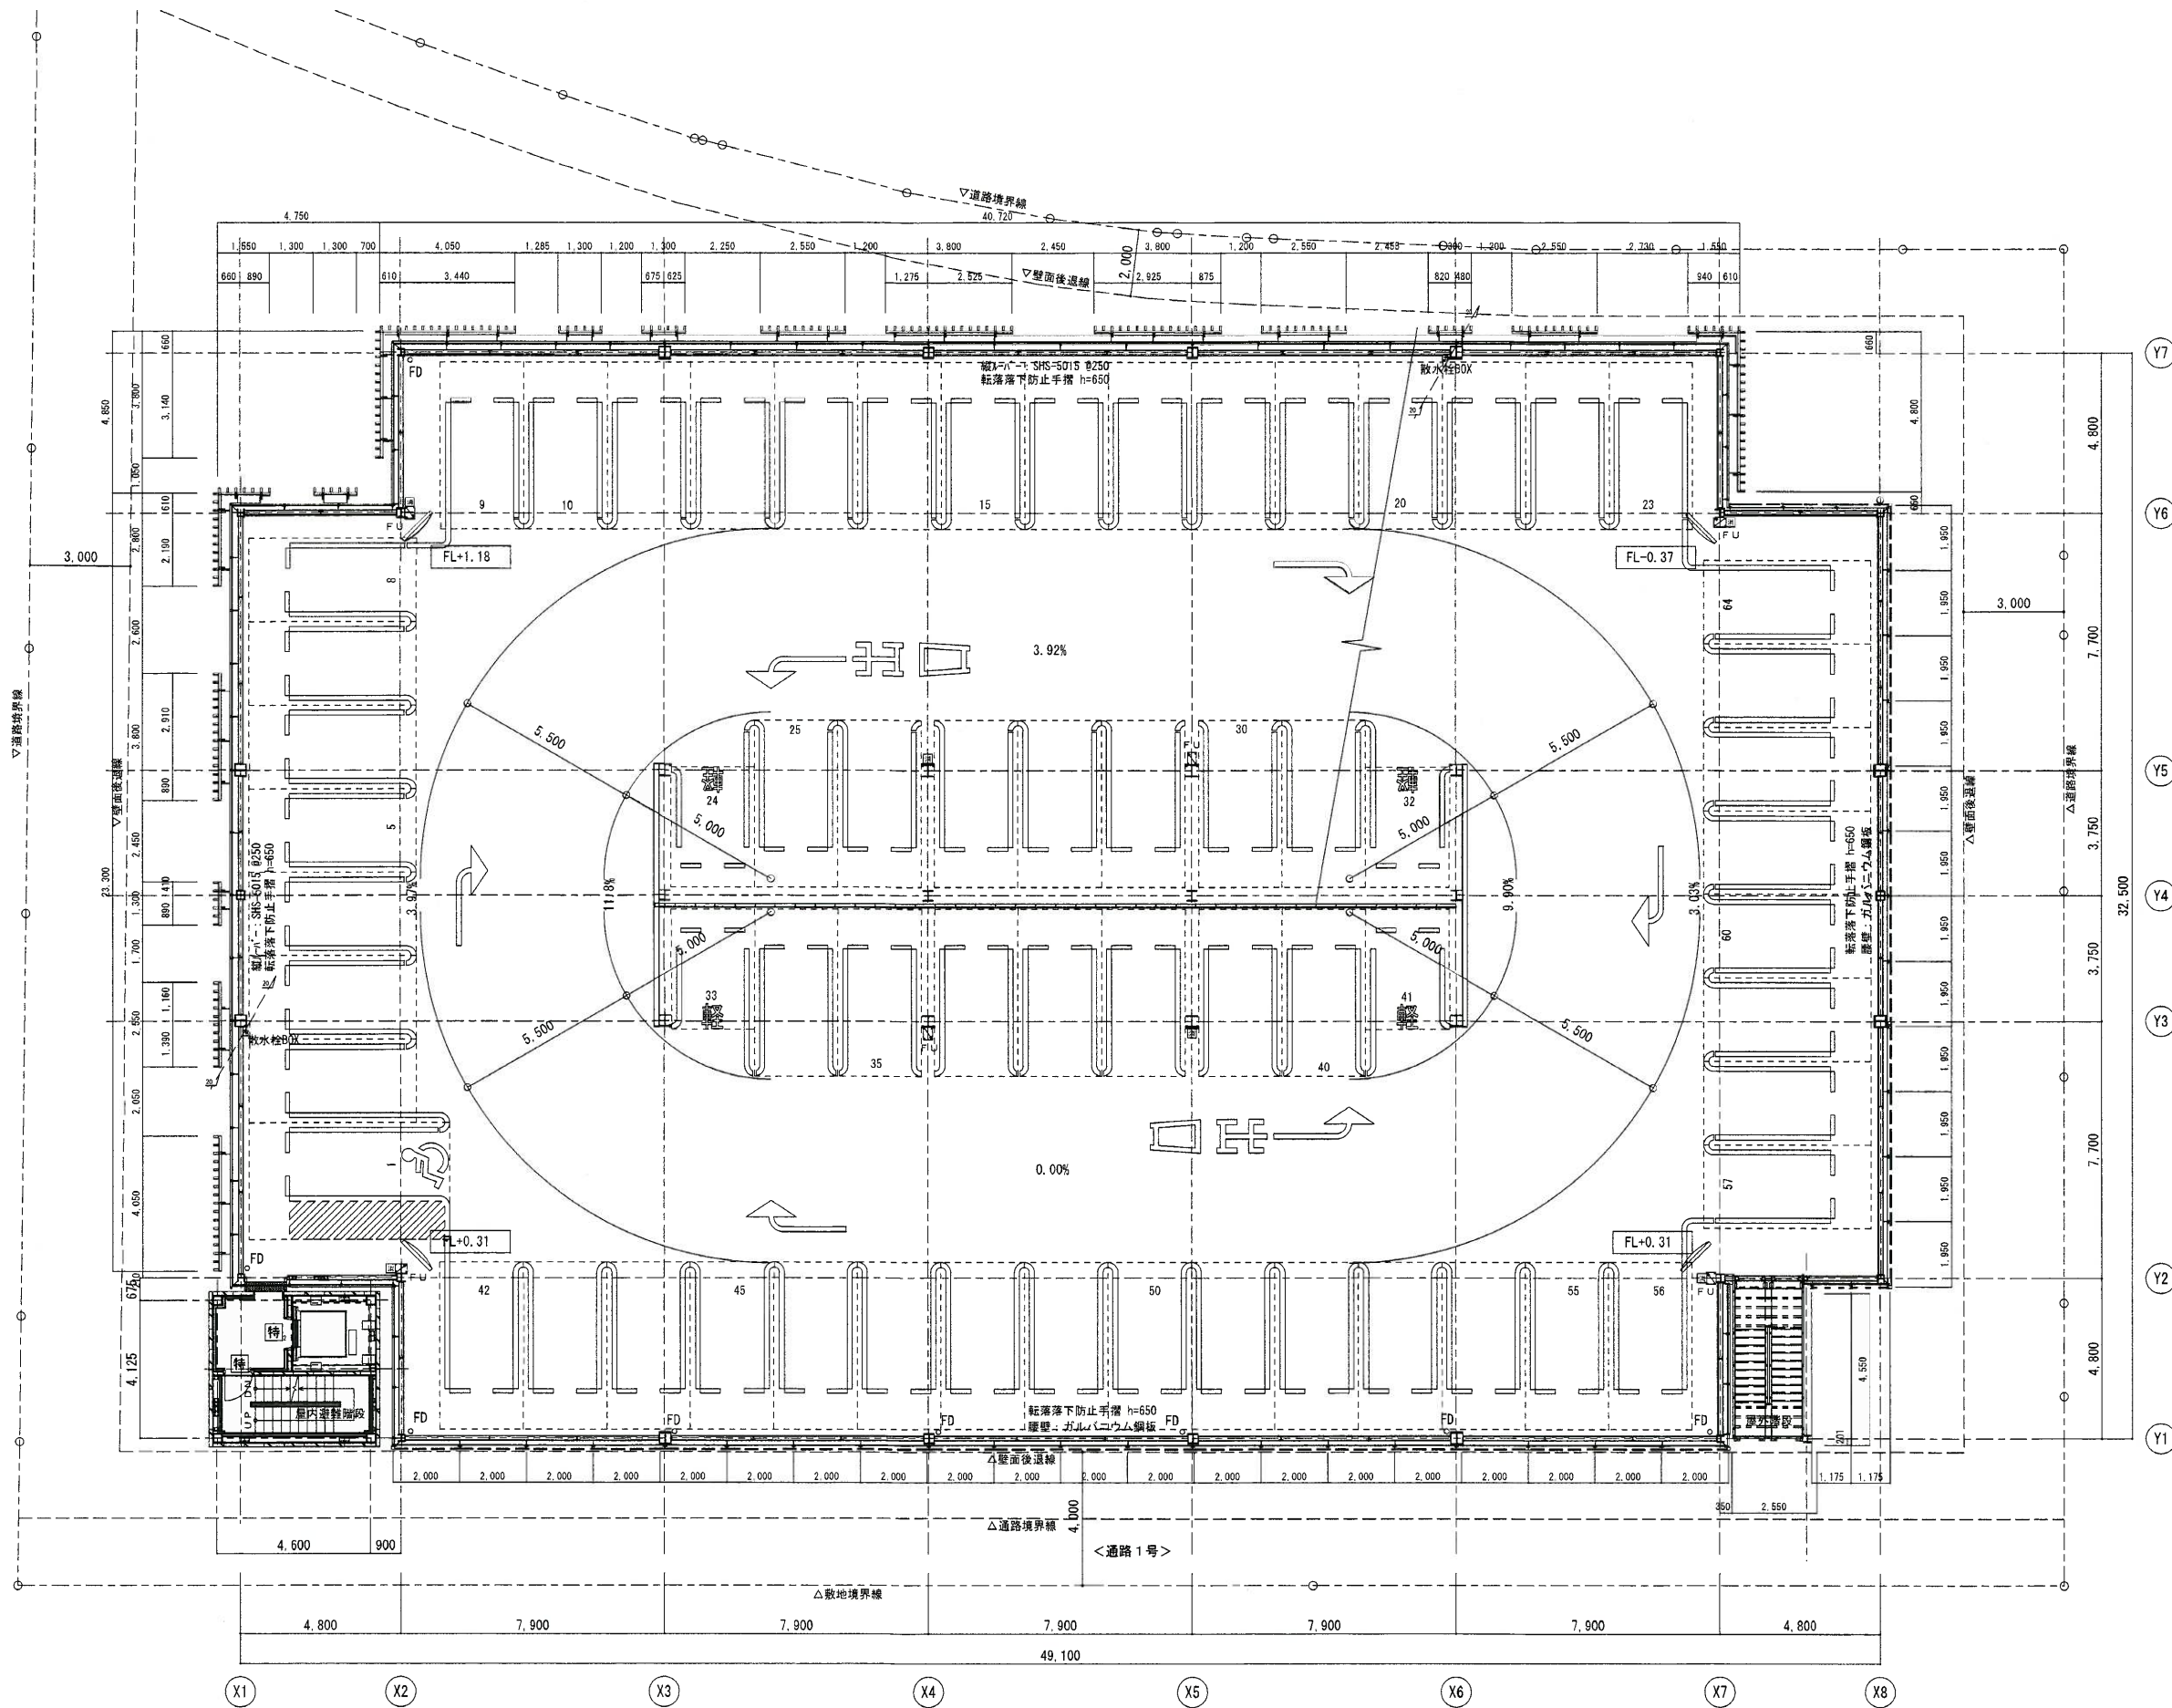


凡 例	
	ガルバリウムフラットプレート
	メッシュフェンス H=1,200
	アルミプレート
	駐車区画ライン 溶着
	キャストパ - 既製品 75kg/固定
	カメラ
	移動式粉末消火設備 ABC粉末 33kg入
	消火器 ABC粉末 10型
	防火扉 FD
	防火壁 VP
	グレーチング (普通目) W=300
	特定防火設備 令112条14項二号 常時閉鎖式防火戸・遮煙性能有
	EXP. J CPL

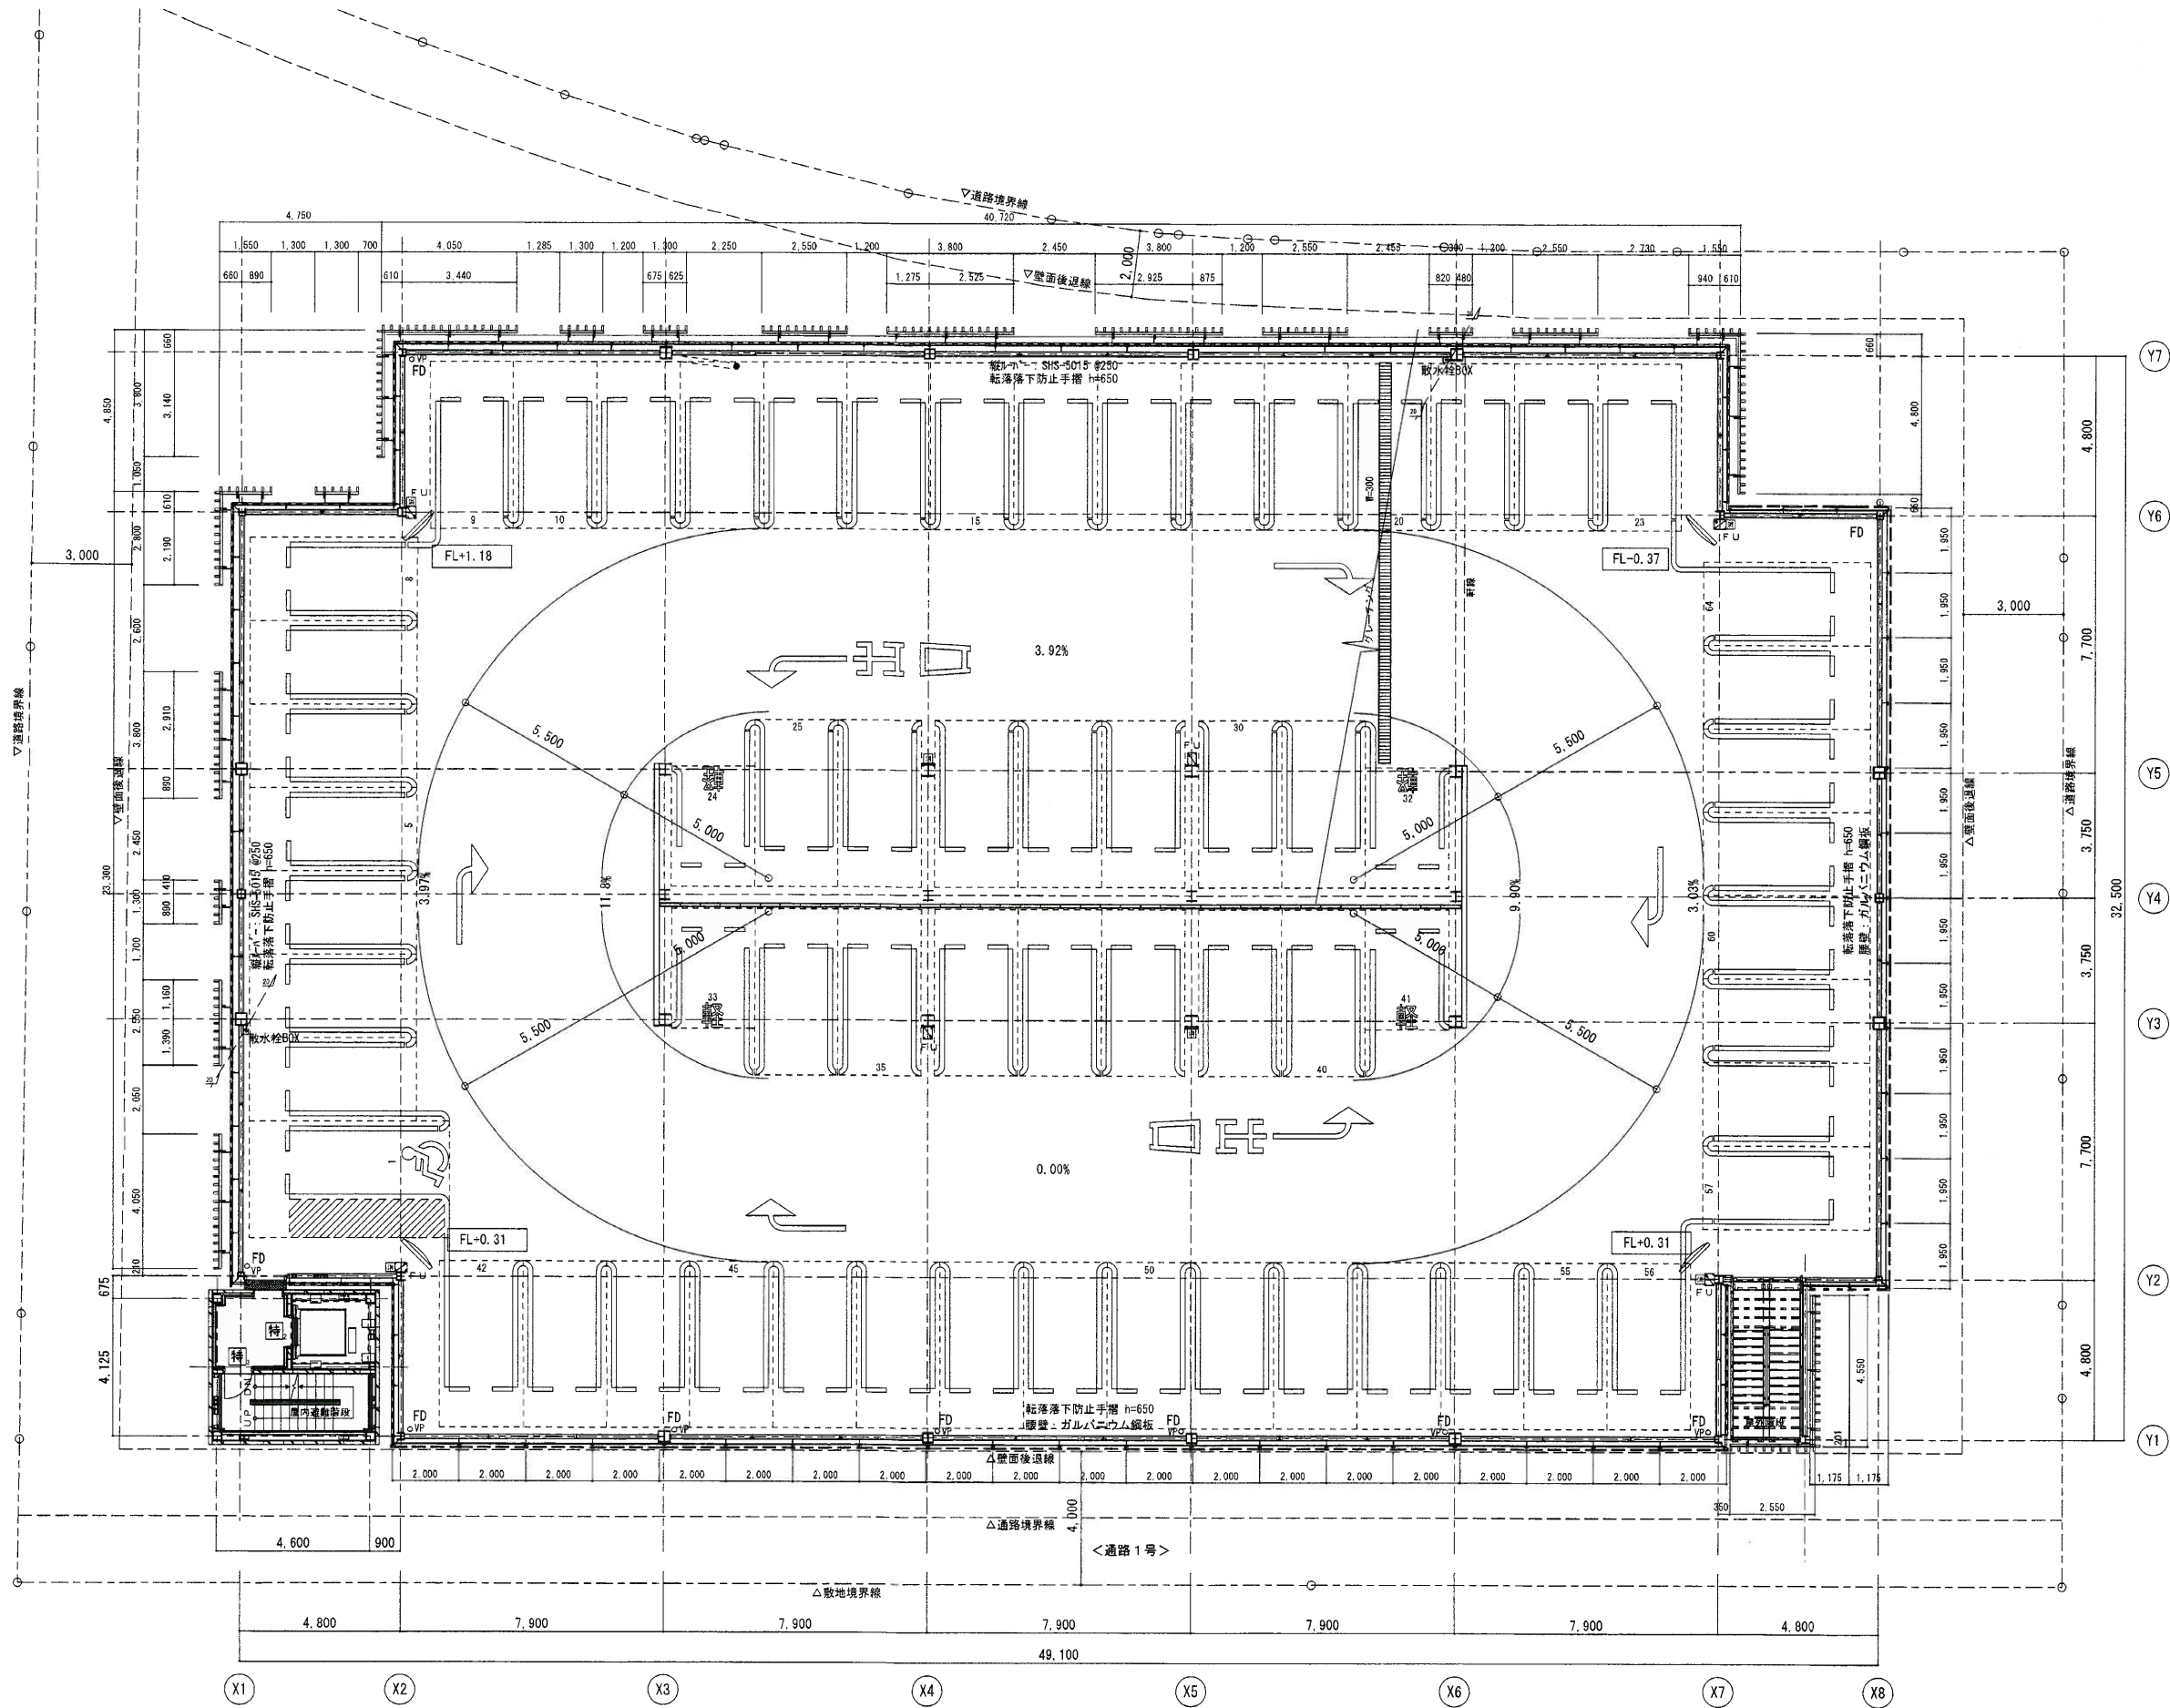

凡 例	
	ガルバリウムフラットバツ
	メッシュフェンス H=1.200
	アルミプレート
	駐車区画ライン 溶着
	キャストコンクリート 既製品 アソビ固定
	ガラスミラー
	移動式粉末消火設備 ABC粉末 33kg入
	消火器 ABC粉末 10型
	707-1型 防火扉
	縦樋 VP
	グレーチング (普通目) W=300
	特定防火設備 令112条14項2号
	常時閉鎖式防火戸・遮煙性能有
	EXP. J CPL

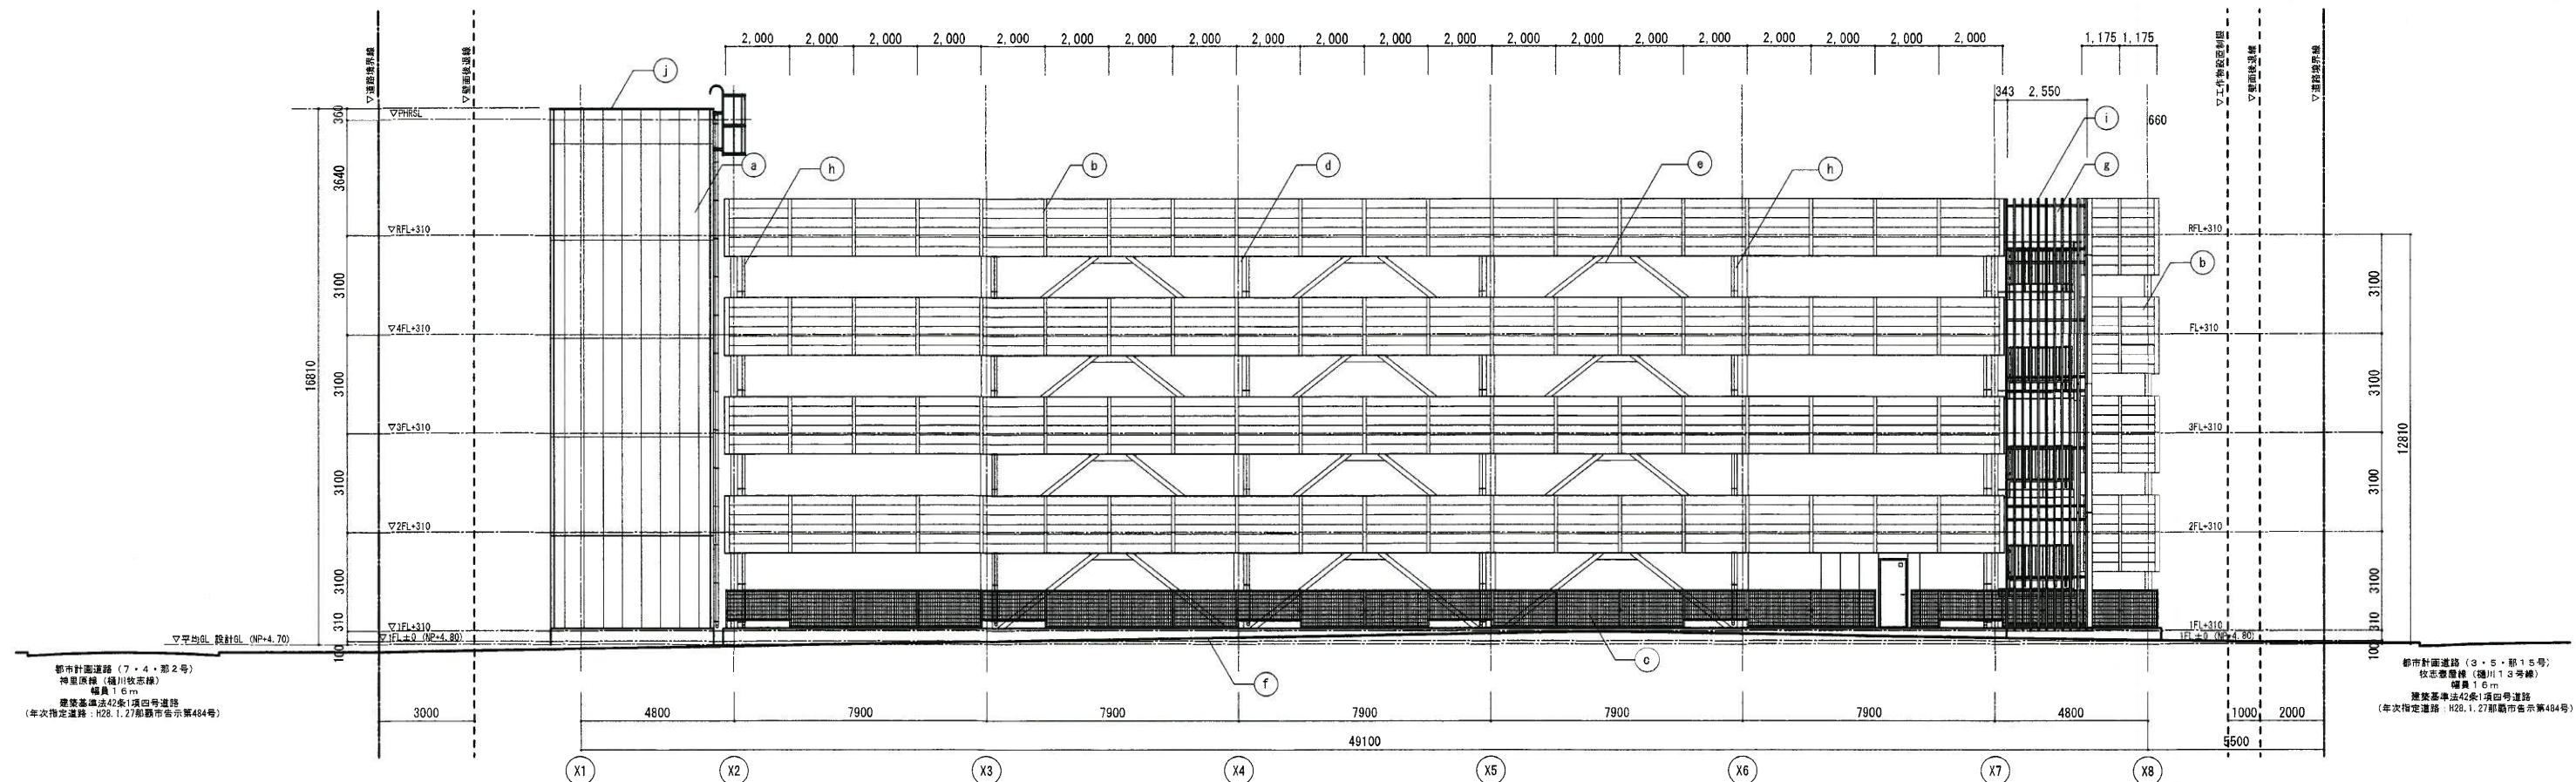


南側立面図

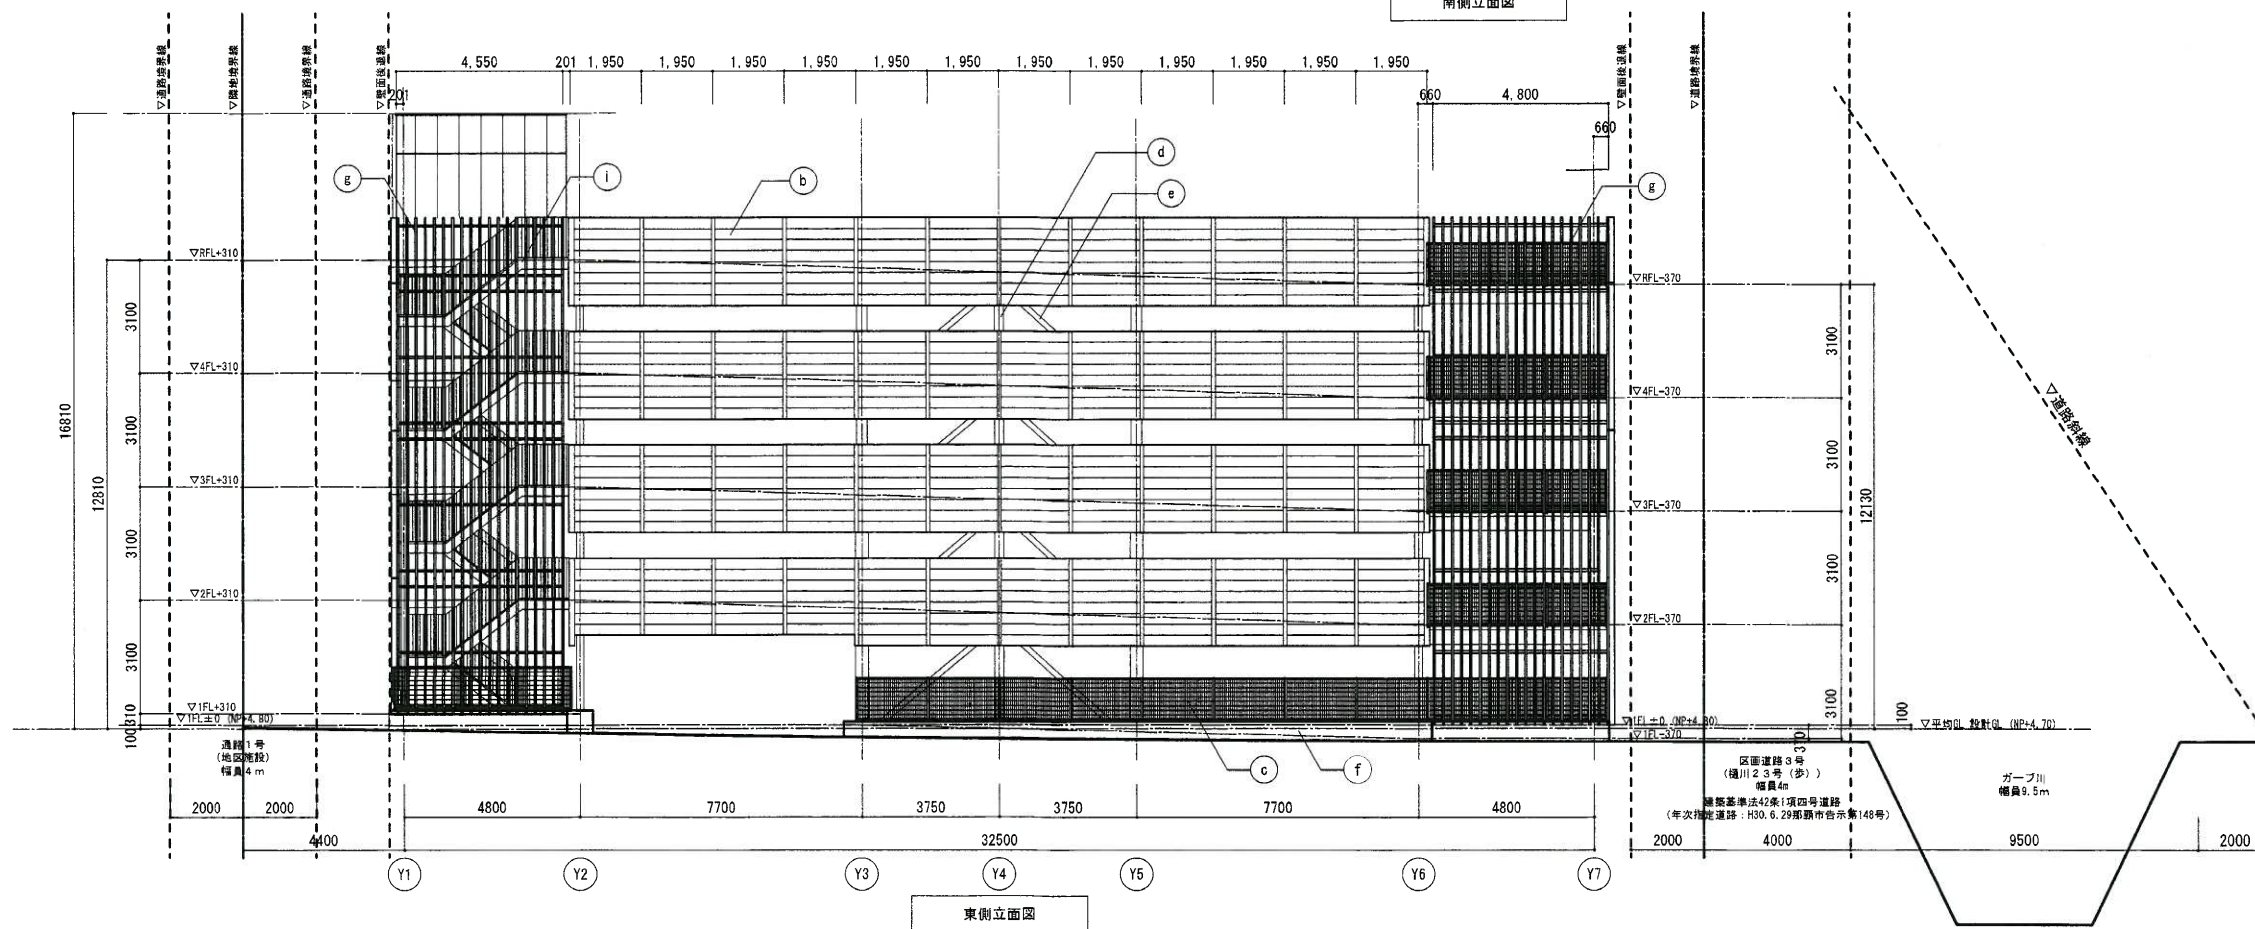

東側立面図


凡例	仕上
①	梁外壁：ALC t=100（縦張）複層塗材E吹付
②	手摺：ガルバリウムフラットパネル
③	手摺：メッシュフェンス
④	柱・梁型：鉄骨 垂鉛めっき素地
⑤	ブレース：鉄骨 垂鉛めっき素地
⑥	腰壁：コンクリート打放し
⑦	アルミルーバー
⑧	堅樋
⑨	屋外階段：滑動垂鉛メッキ仕上
⑩	笠木：アルミ製

図面	立面図 (1)	図面番号
縮尺	A1 S=1/100 (A3 S=1/200)	A - 023
件名	農産市場地区防災街区整備事業 防火施設建築物新築工事 A-3①地区	作成日 2020.03.31

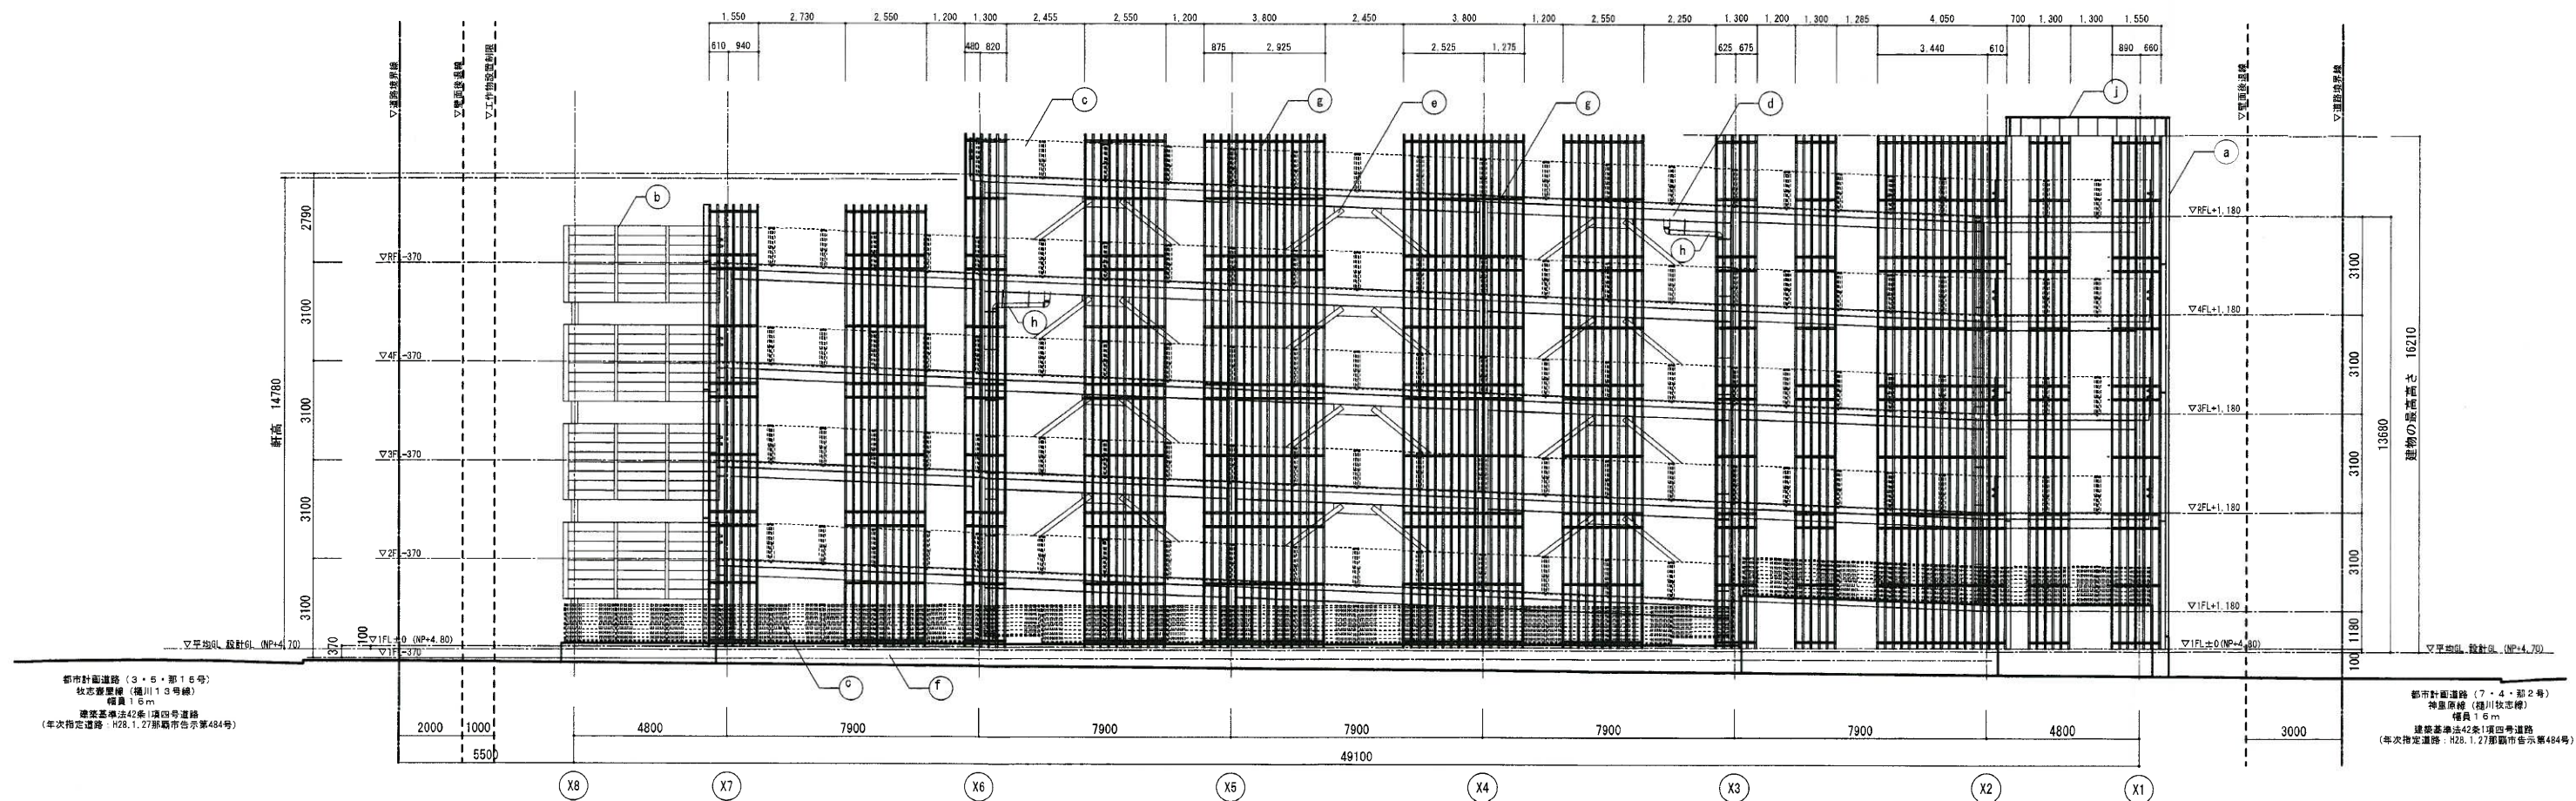

都市計画道路 (3・5・第16号)
牧志野原線 (通川13号線)
幅員1.6m
建築基準法42条1項四号道路
(年次指定道路: R28.1.27那覇市告示第484号)

都市計画道路 (7・4・第2号)
神皇原線 (通川牧志線)
幅員1.6m
建築基準法42条1項四号道路
(年次指定道路: R28.1.27那覇市告示第484号)

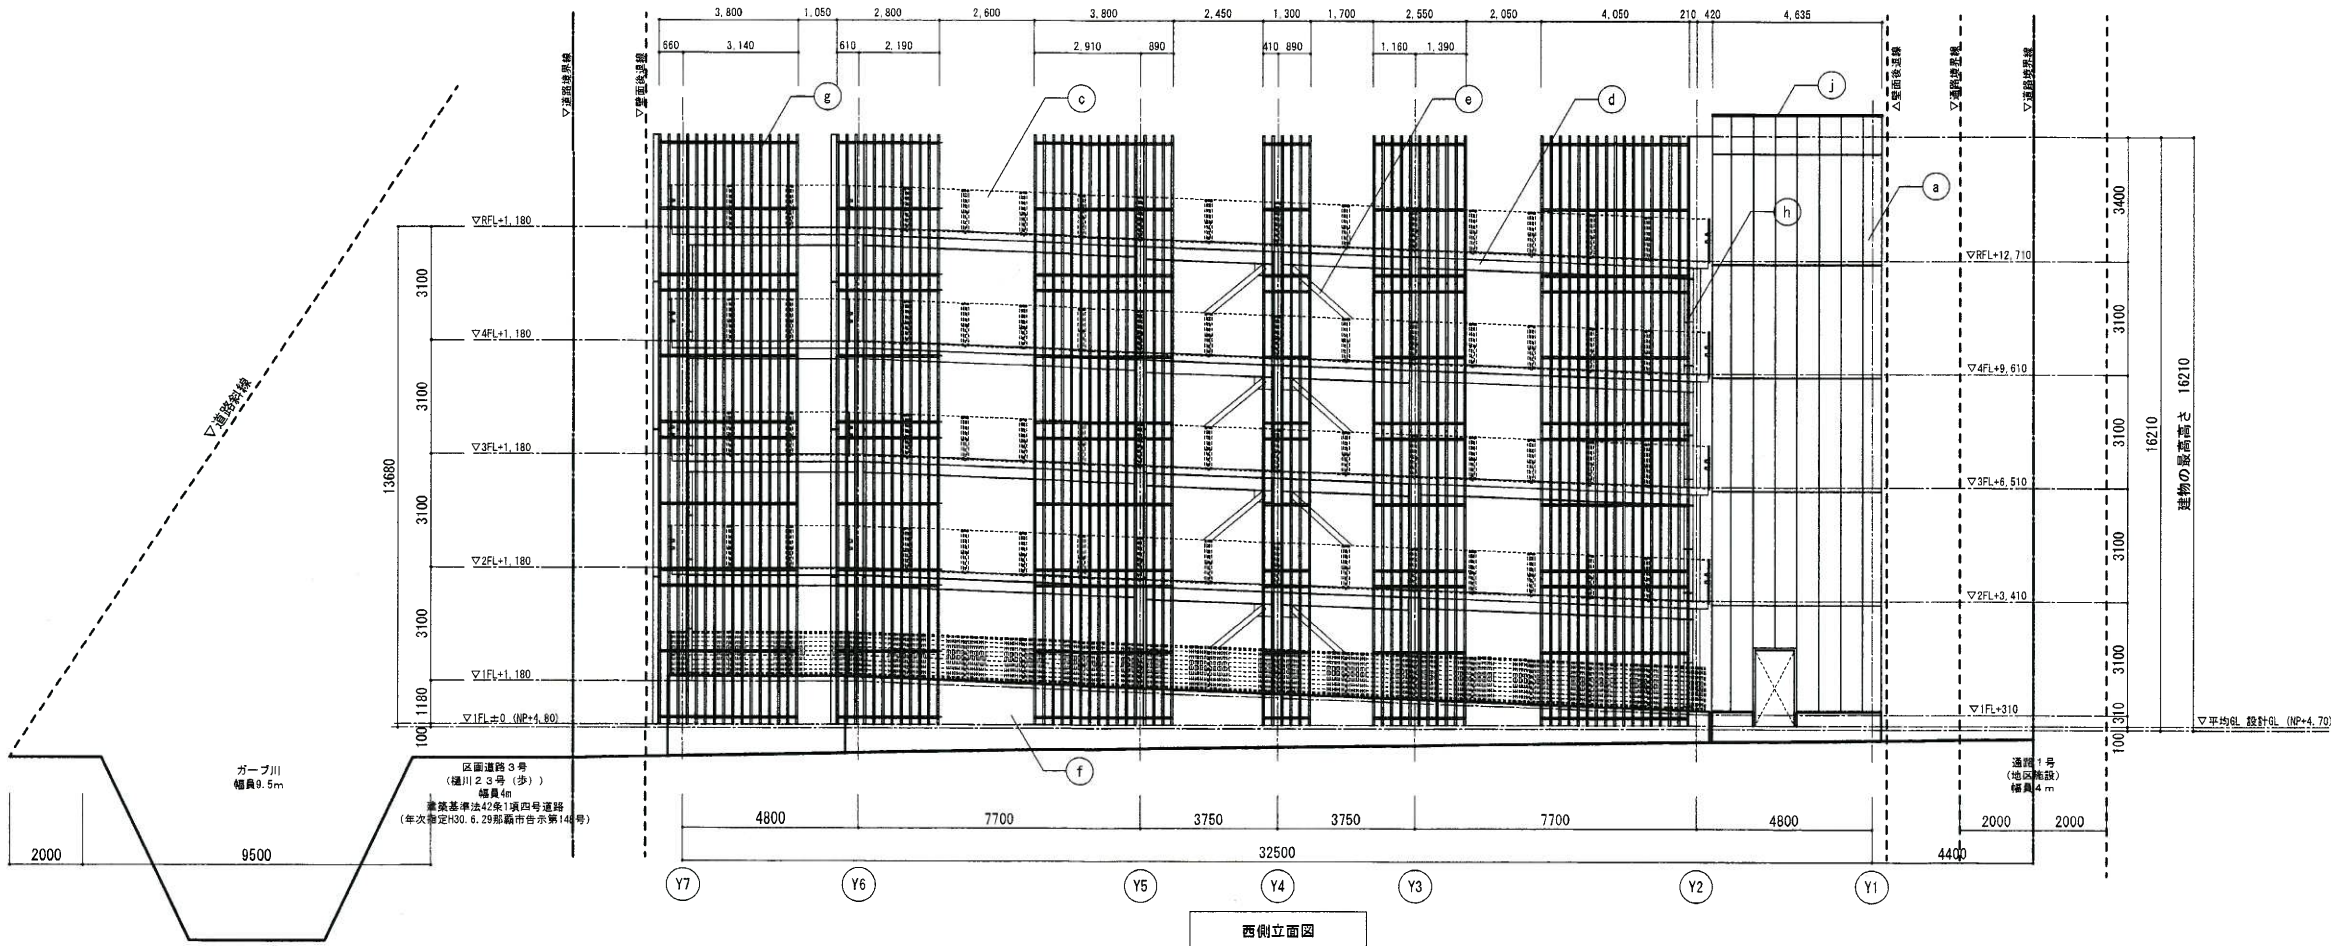



ガープ川
幅員9.5m

区画道路3号
(通川23号(歩))
幅員4m
建築基準法42条1項四号道路
(年次指定H30.6.29那覇市告示第146号)

通渠1号
(地中施設)
幅員4m

凡例	仕上
Ⓐ	梁外壁: ALC t=100 (縦張) 複層塗材E吹付
Ⓑ	手摺: ガルバリウムフラットパネル
Ⓒ	手摺: メッシュフェンス
Ⓓ	柱・梁型: 鉄骨 亜鉛めっき素地
Ⓔ	ブレース: 鉄骨 亜鉛めっき素地
Ⓕ	腰壁: コンクリート打放し
Ⓖ	アルミルーバー
Ⓗ	堅樋
Ⓘ	屋外階段: 滑動亜鉛メッキ仕上
⓫	笠木: アルミ製

図面	立面図 (2)	図面番号
縮尺	A1: S=1/100 (A3: S=1/200)	A - 024
件名	那覇市港地区防災街区整備事業 防災施設建築物新築工事 A-3㉔地区	作成日 2020.03.31

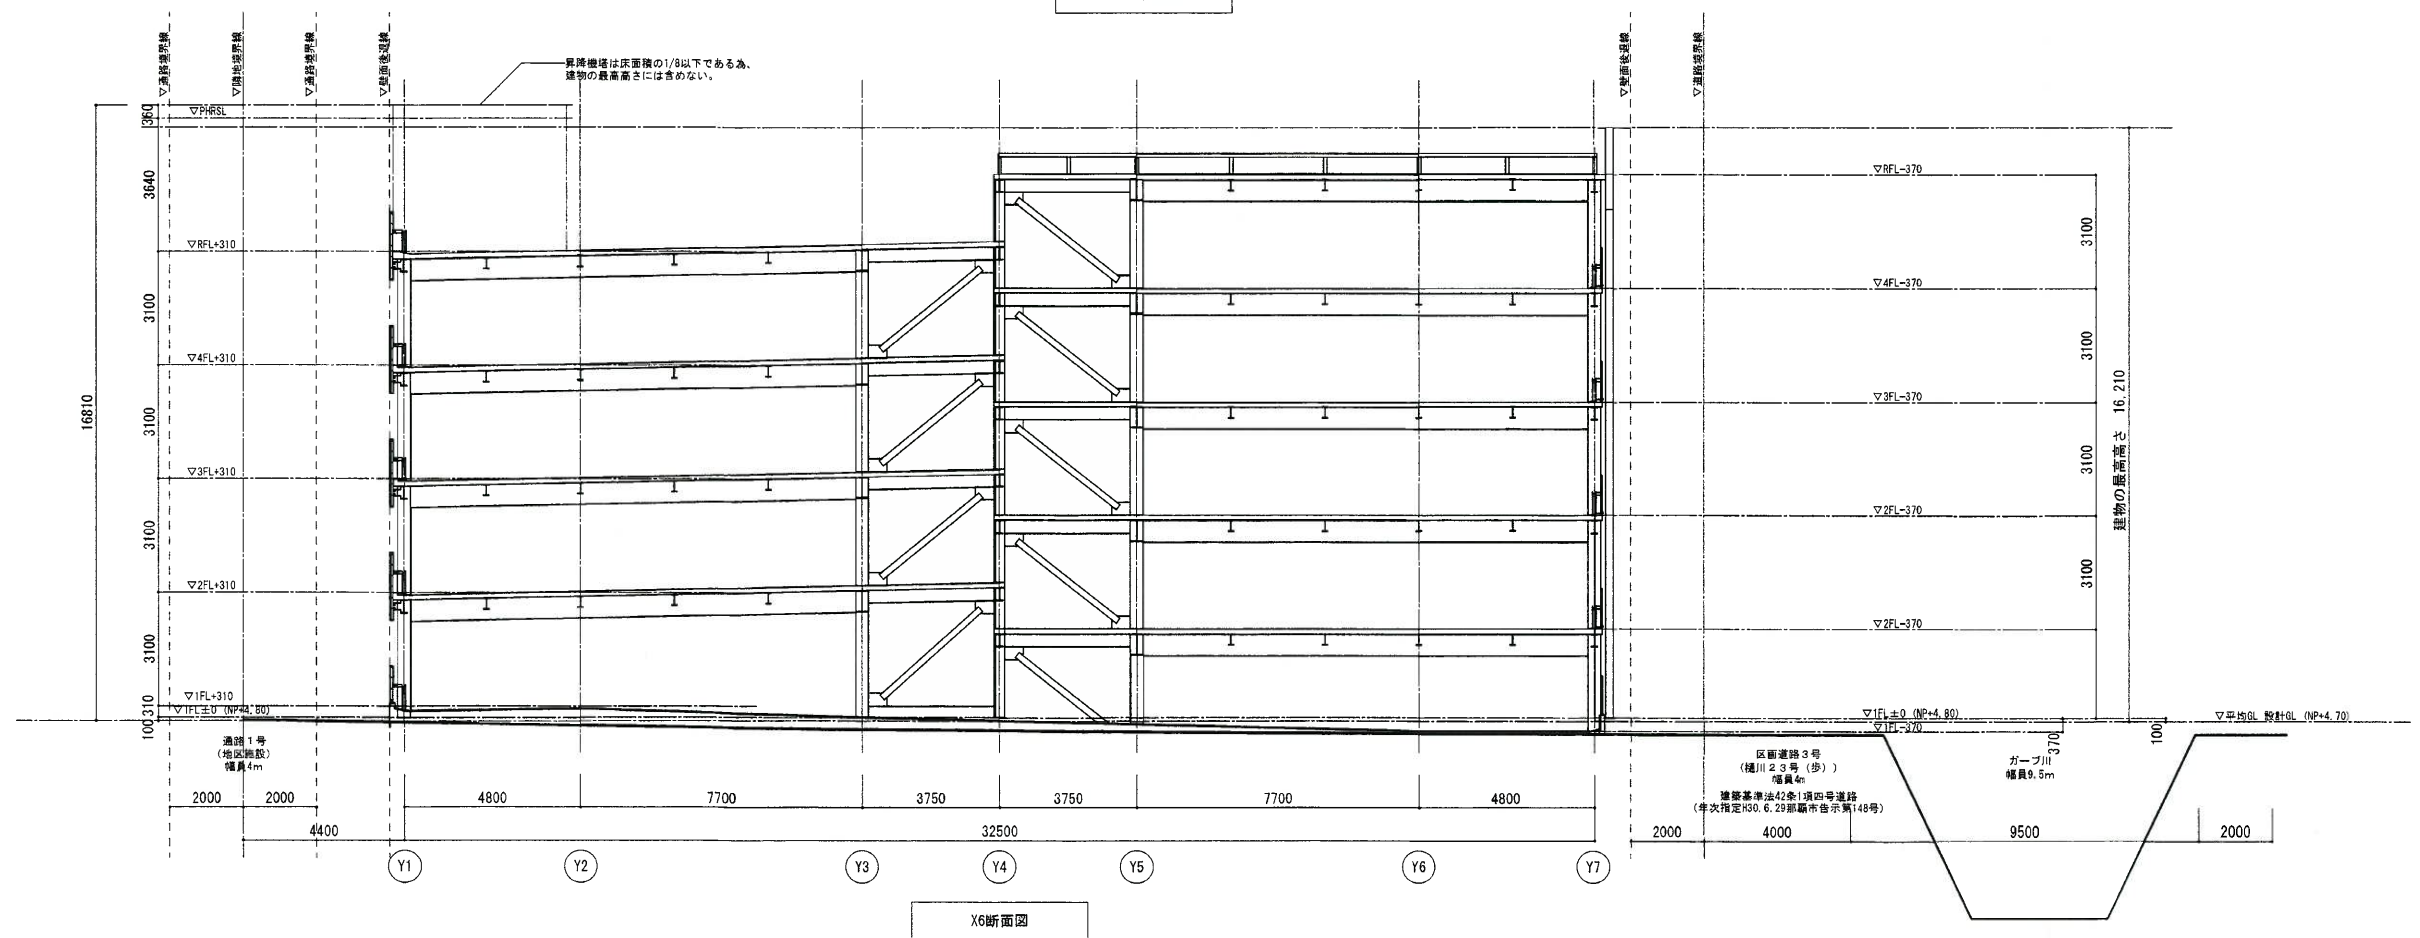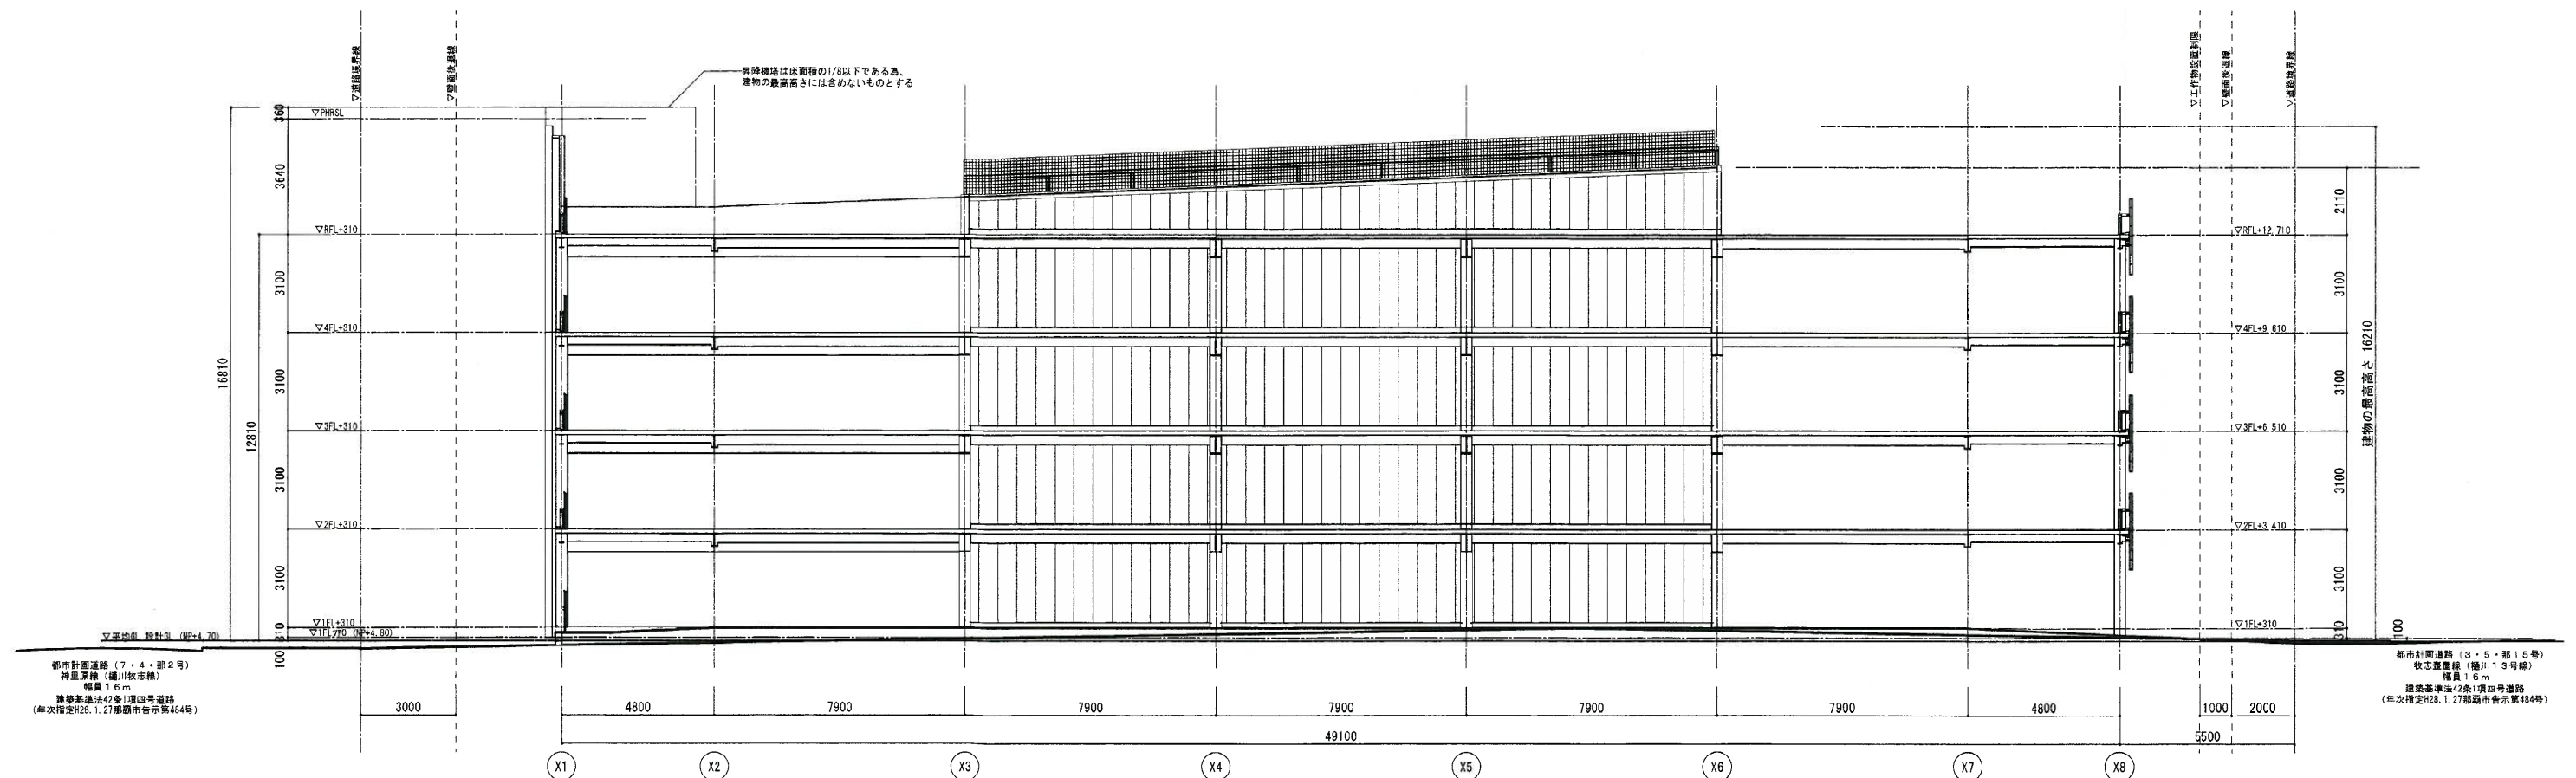

図面	断面図	図面番号
縮尺	A1: S=1/100 (A3: S=1/200)	A - 025
件名	那覇市港地区防災街区整備事業 防災施設建築物新築工事 A-3地区	作成日 2020.03.31