


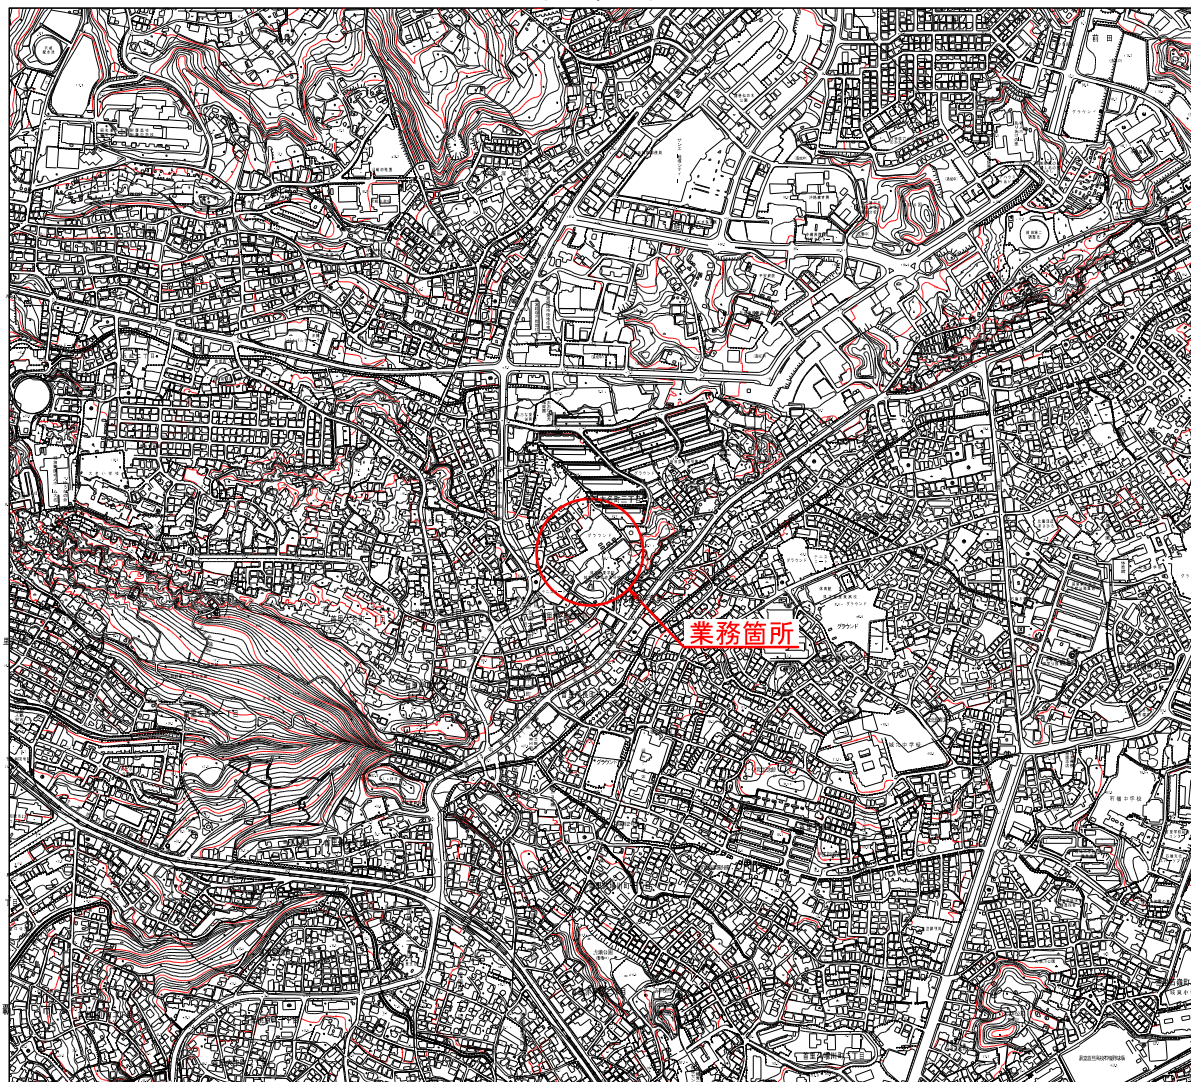

業務名：沖縄県立若夏学院擁壁改修工事

位置：那覇市首里大名町地内

位置図



図面目録

図面番号	図面名称	備考
15 - 1	位置図・図面目録	
15 - 2	計画平面図	
15 - 3	縦断面図	
15 - 4	標準断面図	
15 - 5	横断面図 (CL1)	
15 - 6	横断面図 (CL2)	
15 - 7	擁壁工詳細図	
15 - 8	付帯工詳細図ー1	フェンス構造図ほか
15 - 9	付帯工詳細図ー2	排水構造図
15 - 10	付帯工詳細図ー3	排水縦断面図
15 - 11	取壊詳細図	
15 - 12	(参考) 仮設工平面図	
15 - 13	(参考) 磁気探査平面図	
15 - 14	(参考) 磁気探査横断面図 (CL1)	
15 - 15	(参考) 磁気探査横断面図 (CL2)	

業務名	沖縄県立若夏学院擁壁改修設計業務		
図面名	位置図・図面目録		
作成年月日	令和 7 年 3 月		
縮尺	1:5000	図面番号	1 / 15
会社名	株式会社 大洋土木コンサルタント		
事業者名	沖縄県立 若夏学院		

計画平面図


S=1/200

中心線案内図

CL1
CL2

既設雨水管復旧

S=1/50

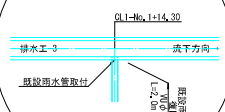

測点	
1路線 (CL1)	
BP1	X=25610.373 Y=22080.207
EP1	X=25607.314 Y=22083.323



2路線 (CL2)	
BP2	X=25600.302 Y=22076.553
EP2	X=25596.314 Y=22068.405

擁壁工	
擁壁前面計画線	
B-1	X=25574.140 Y=22080.477
B-2	X=25588.972 Y=22077.823
B-3	X=25583.147 Y=22043.109

凡例	
緑線	植栽
青線	フェンス
紫線	既設雨水管
赤線	既設汚水管

業務名	沖縄県立若夏学院機整設計業務		
図面名	計画平面図		
作成年月日	令和7年3月		
縮尺	図示	図番	2 / 15
会社名	株式会社 大洋土木コンサルタント		
事務所名	沖縄県立 若夏学院		

A1 S:	V=1/100 H=1/200
A3 S:	V=1/200 H=1/400

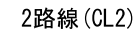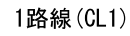


業務名	沖縄県立若宮学院擁壁設計業務		
図面名	縦断面図		
作成年月日	令和7年3月		
縮尺	図示	図面番号	3 / 15
会社名	株式会社 大洋土木コンサルタント		
事務所名	沖縄県立 若宮学院		

S=1/50

(CL1-No. 0+16.00~)










(~CL1-No. 0+16.00)

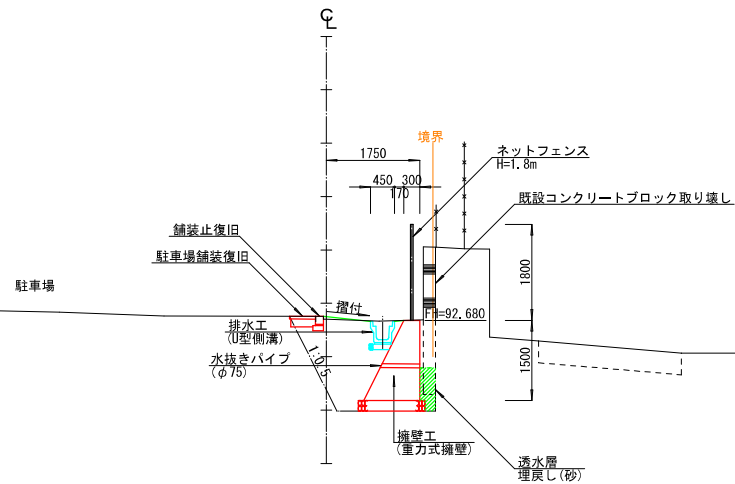

業務名	沖縄県立石夏学院擁壁設計業務		
図面名	標準断面図		
作成年月日	令和 7 年 3 月		
縮尺	図 示	図面番号	4 / 15
会社名	株式会社 大津土木コンサルタント		
事務所名	沖縄県立 石夏学院		

1路線	A1 S=1/100
	A3 S=1/200


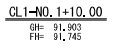
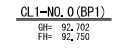
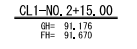
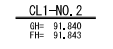
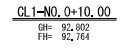
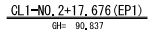
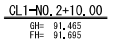


凡 例	
CF	床 掘
B	盛 土
BF ₁	埋戻(流用土)
BF ₂	埋戻(砂)
SL	法面整形
CB	CB取り壊し

業務名	沖縄県立若夏学院擁壁設計業務		
図面名	横断図 (CL1)		
作成年月日	令和 7 年 3 月		
縮尺	図 示	図面番号	5 / 15
会社名	株式会社 大洋土木コンサルタント		
事務所名	沖縄県立 若夏学院		

横断図 (CL2)






2路線 A1 S=1/100
A3 S=1/200

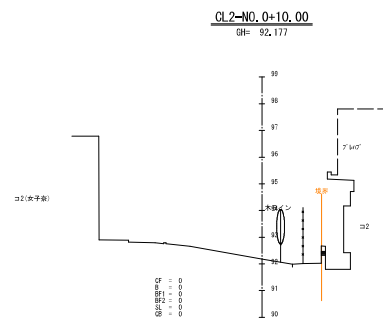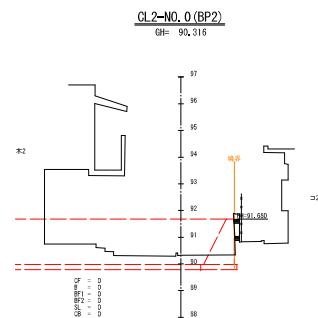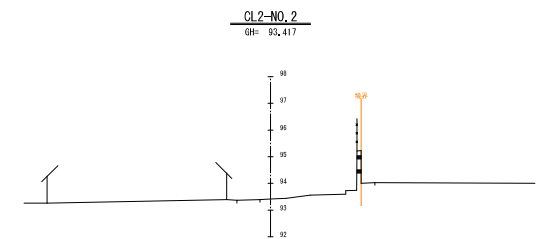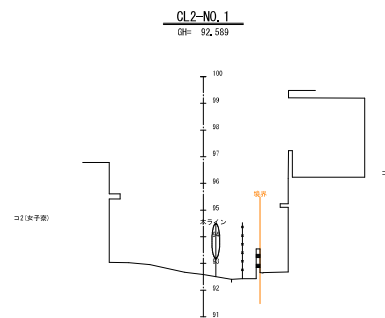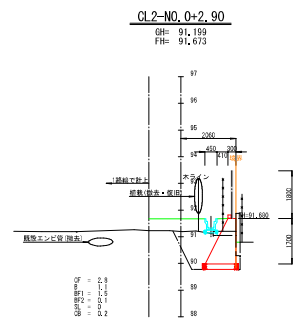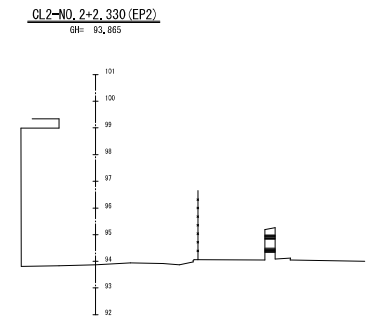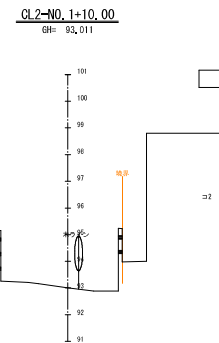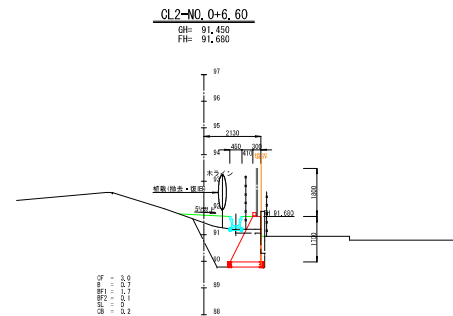

凡 例	
CF	床 掘
B	盛 土
BF1	埋戻(流用土)
BF2	埋戻(砂)
SL	法面整形
CB	CB取り壊し



業務名	沖縄県立若夏学院機壁設計業務		
図面名	横断図 (CL2)		
作成年月日	令和 7 年 3 月		
縮尺	図 示	図面番号	6 / 15
会社名	株式会社 大洋土木コンサルタント		
事務所名	沖縄県立 若夏学院		

擁壁工詳細図

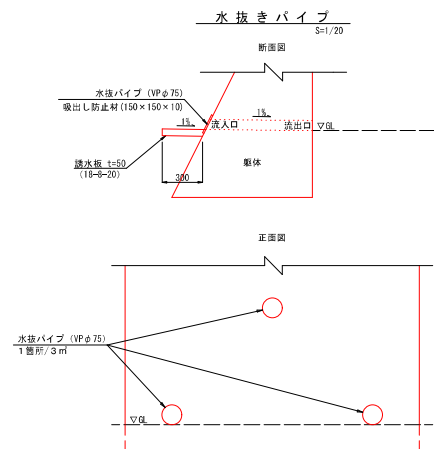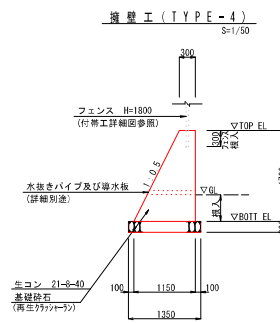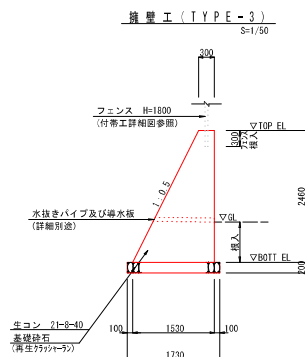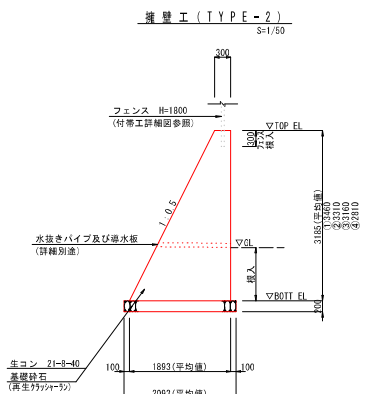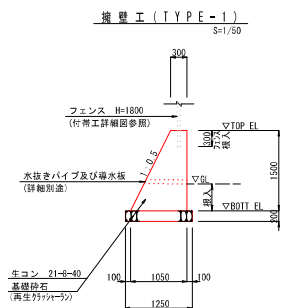

擁壁工展開図

※E、Jは伸縮目地施工位置を示す。

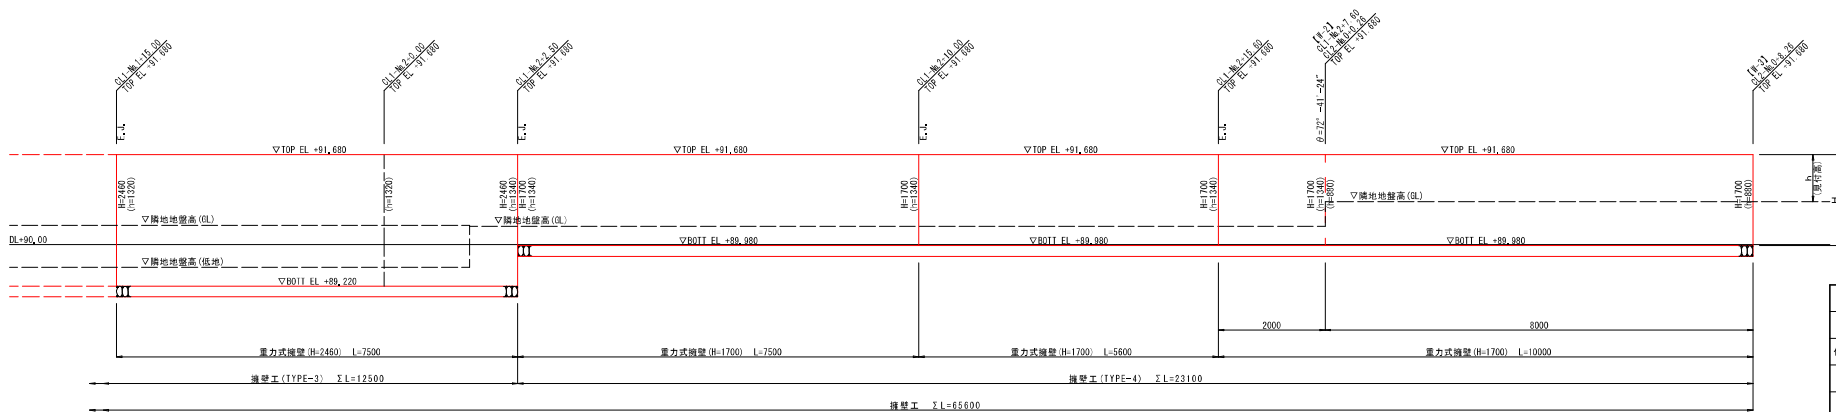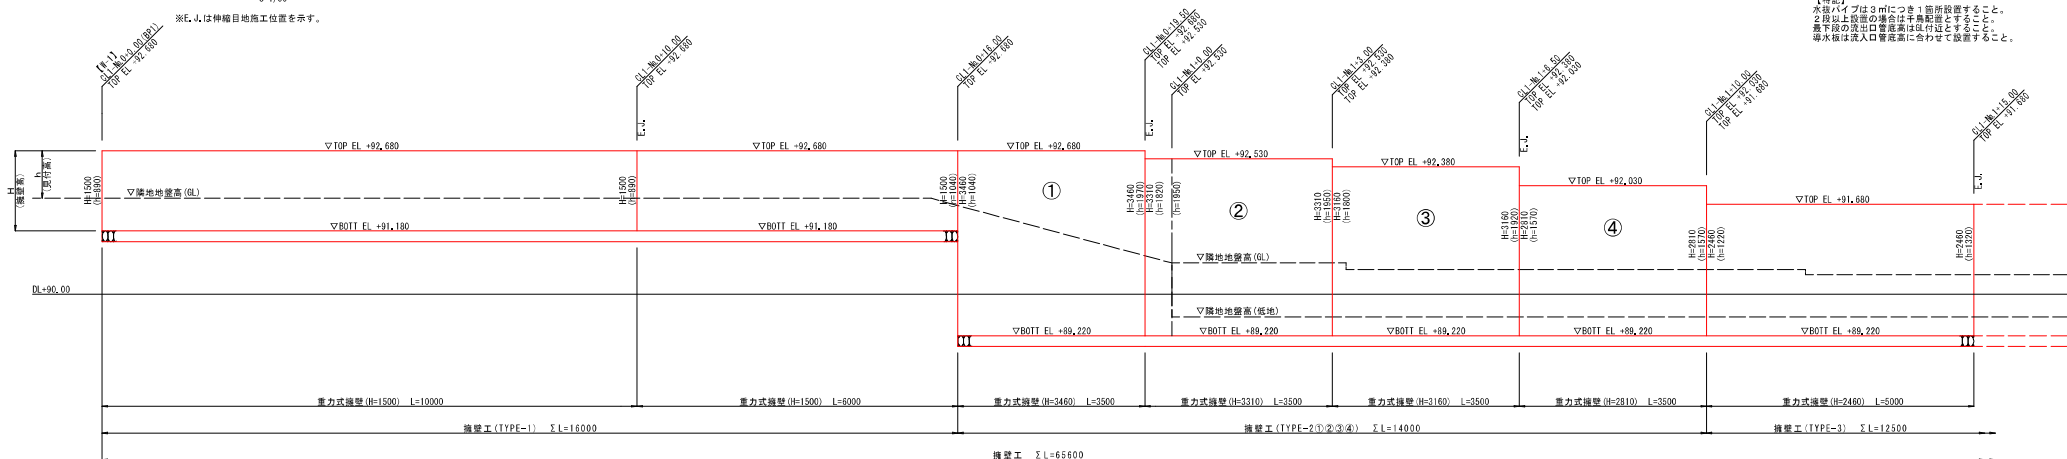

乗務名	沖縄県立若夏学院構想設計業務		
図面名	機 壁 工 詳 細 図		
作成年月日	令和 7 年 3 月		
縮尺	図示	図面番号	7 / 15
会社名	株式会社 大洋土木コンサルタント		
事業者名	沖縄県立 若夏学院		