
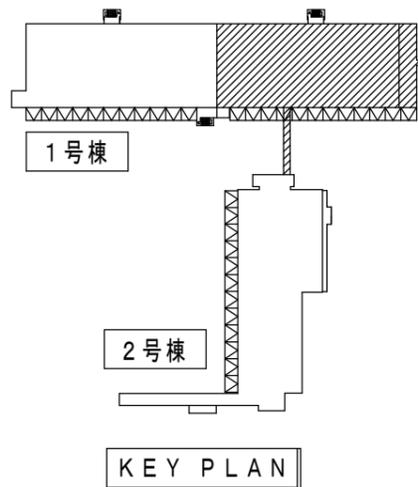


1階平面図(1号棟L) S=1/400



施設名称	沖縄自由貿易地域施設		
施設場所	沖縄県那覇市鏡水崎原地先		
調査年度	平成24年度		
図面名称	1階平面図(1号棟L)		
縮尺	1/400	図面番号	7
調査会社	株式会社 タップ		

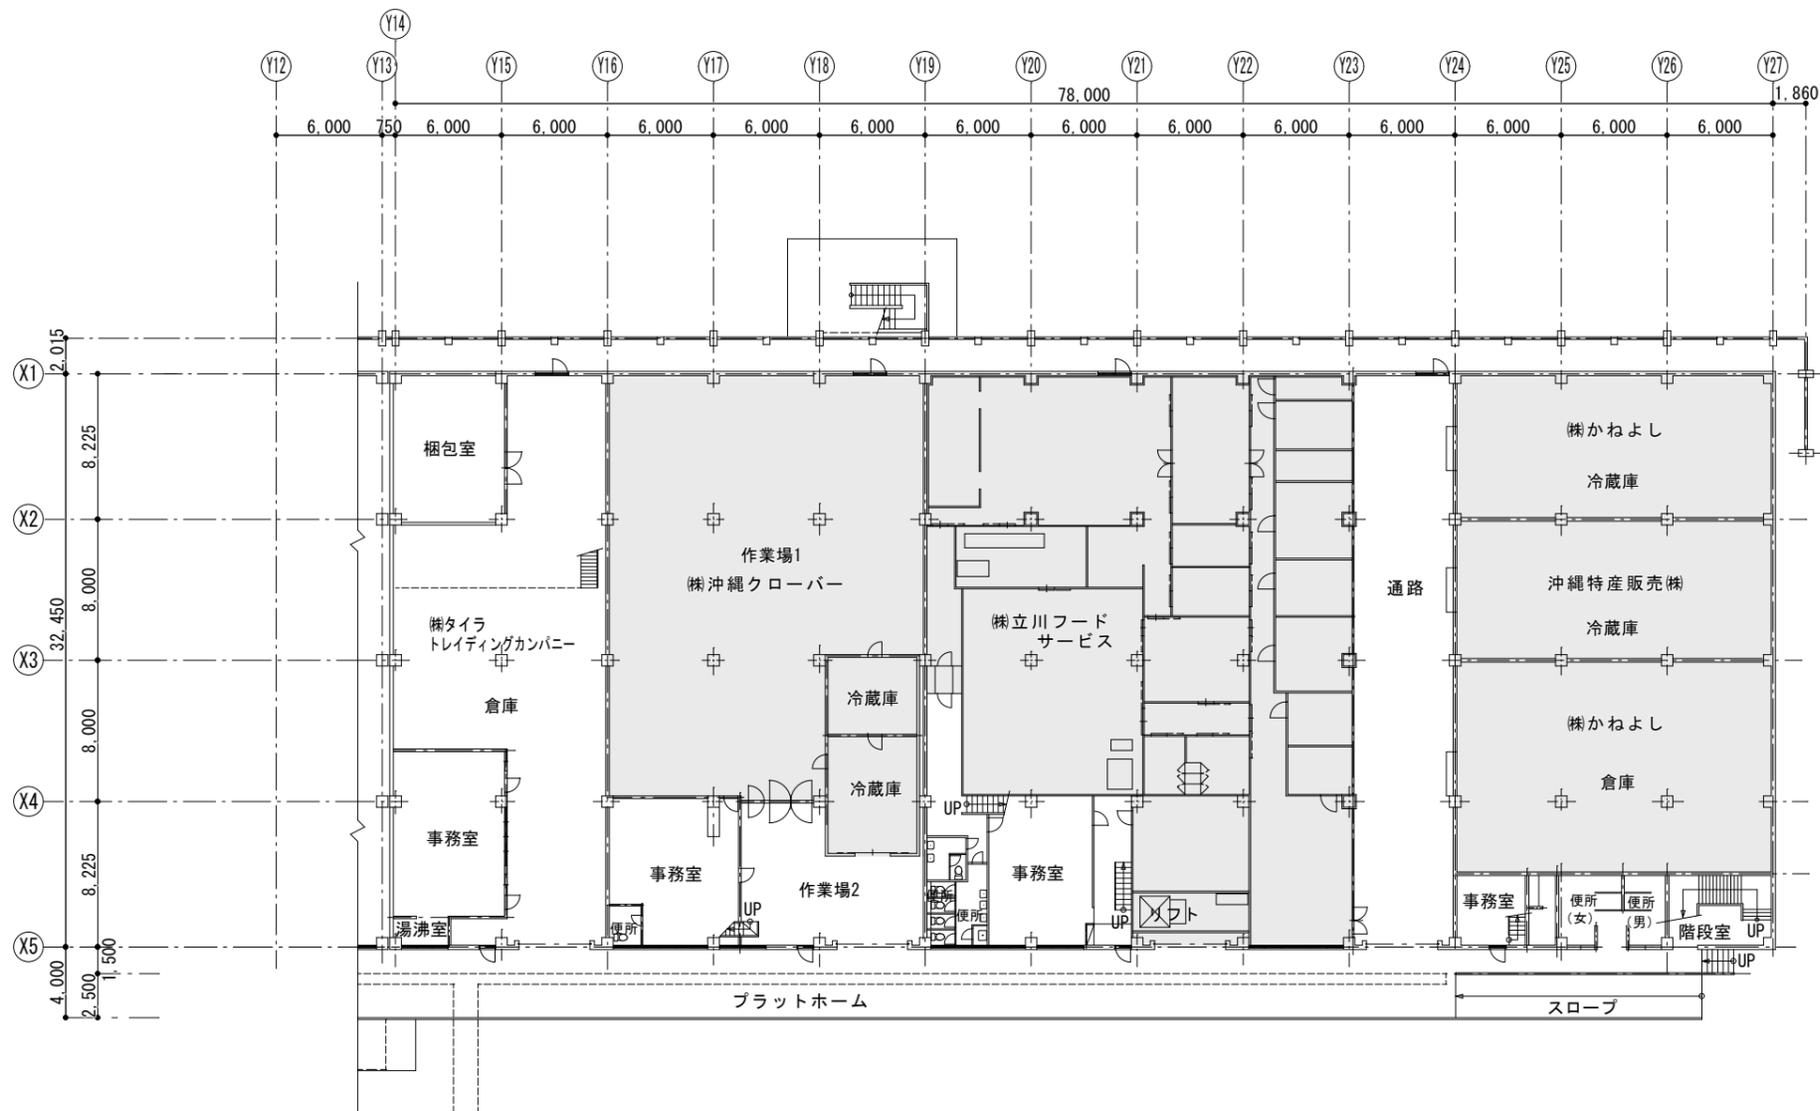

1階平面図 (1号棟R) S=1/400



— 墨塗り部分は未調査範囲を示す。

施設名称	沖縄自由貿易地域施設		
施設場所	沖縄県那覇市鏡水崎原地先		
調査年度	平成24年度		
図面名称	1階平面図 (1号棟R)		
縮尺	1/400	図面番号	8
調査会社	株式会社 タップ		

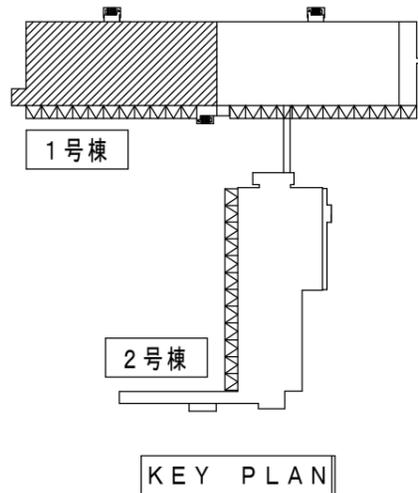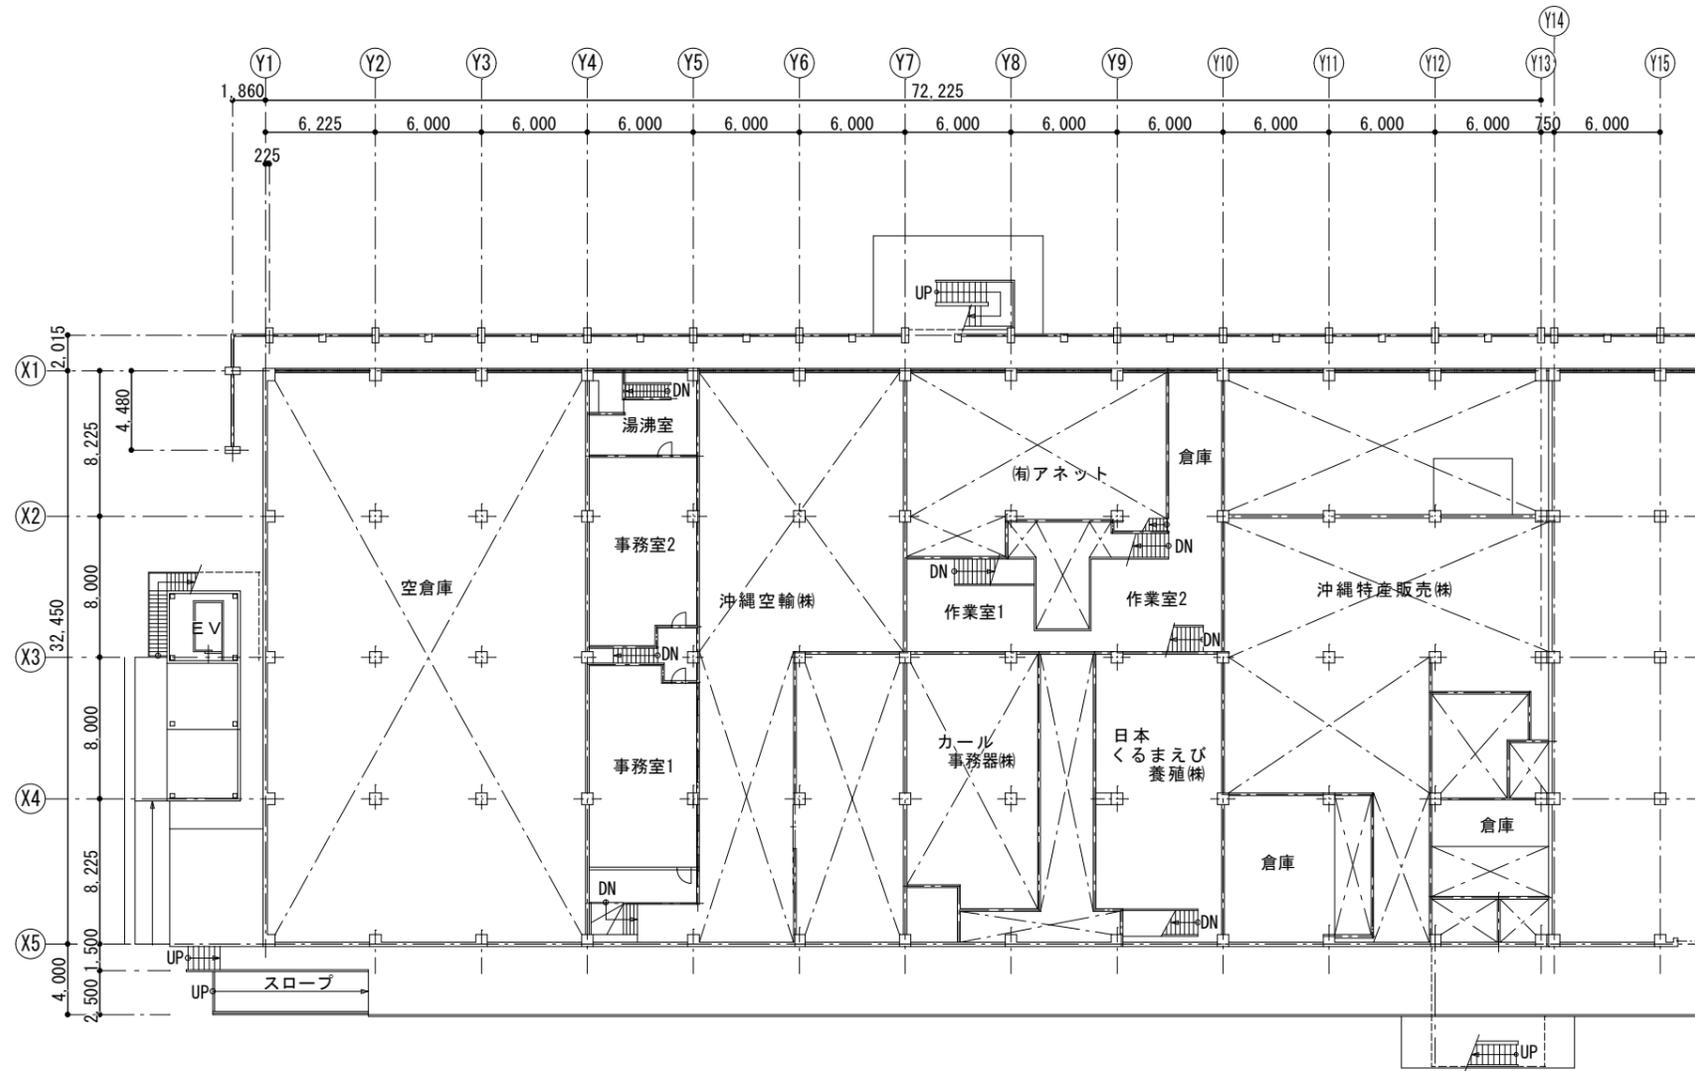

中2階平面図 (1号棟L) S = 1 / 400



施設名称	沖縄自由貿易地域施設		
施設場所	沖縄県那覇市鏡水崎原地先		
調査年度	平成24年度		
図面名称	中2階平面図 (1号棟L)		
縮尺	1 / 400	図面番号	9
調査会社	株式会社 タップ		

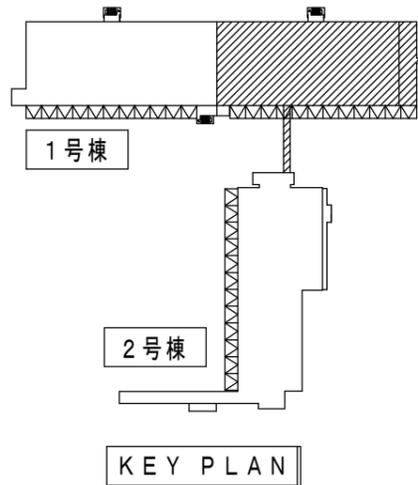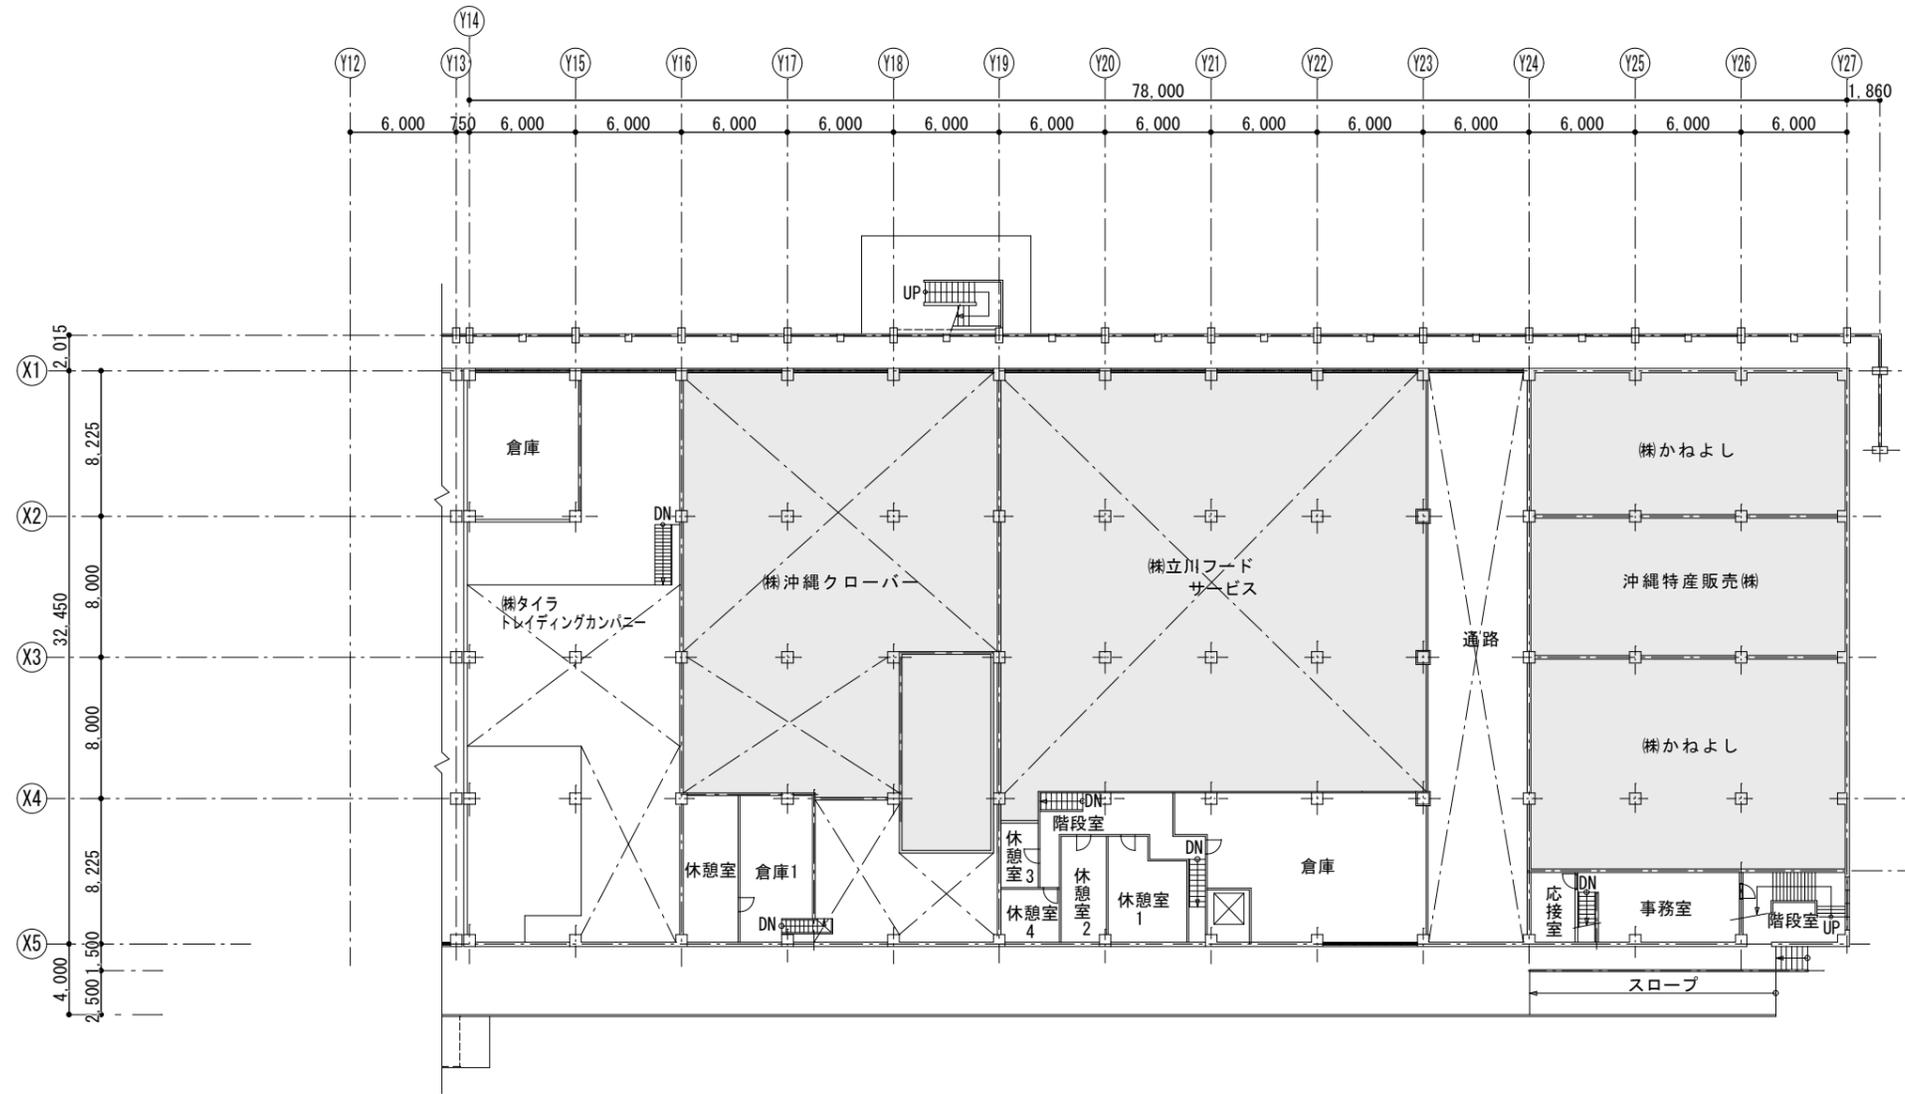

中2階平面図 (1号棟R) S=1/400



— 墨塗り部分は未調査範囲を示す。

施設名称	沖縄自由貿易地域施設		
施設場所	沖縄県那覇市鏡水崎原地先		
調査年度	平成24年度		
図面名称	中2階平面図 (1号棟R)		
縮尺	1/400	図面番号	10
調査会社	株式会社 タップ		

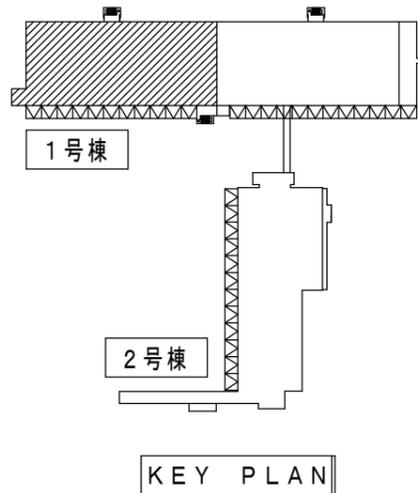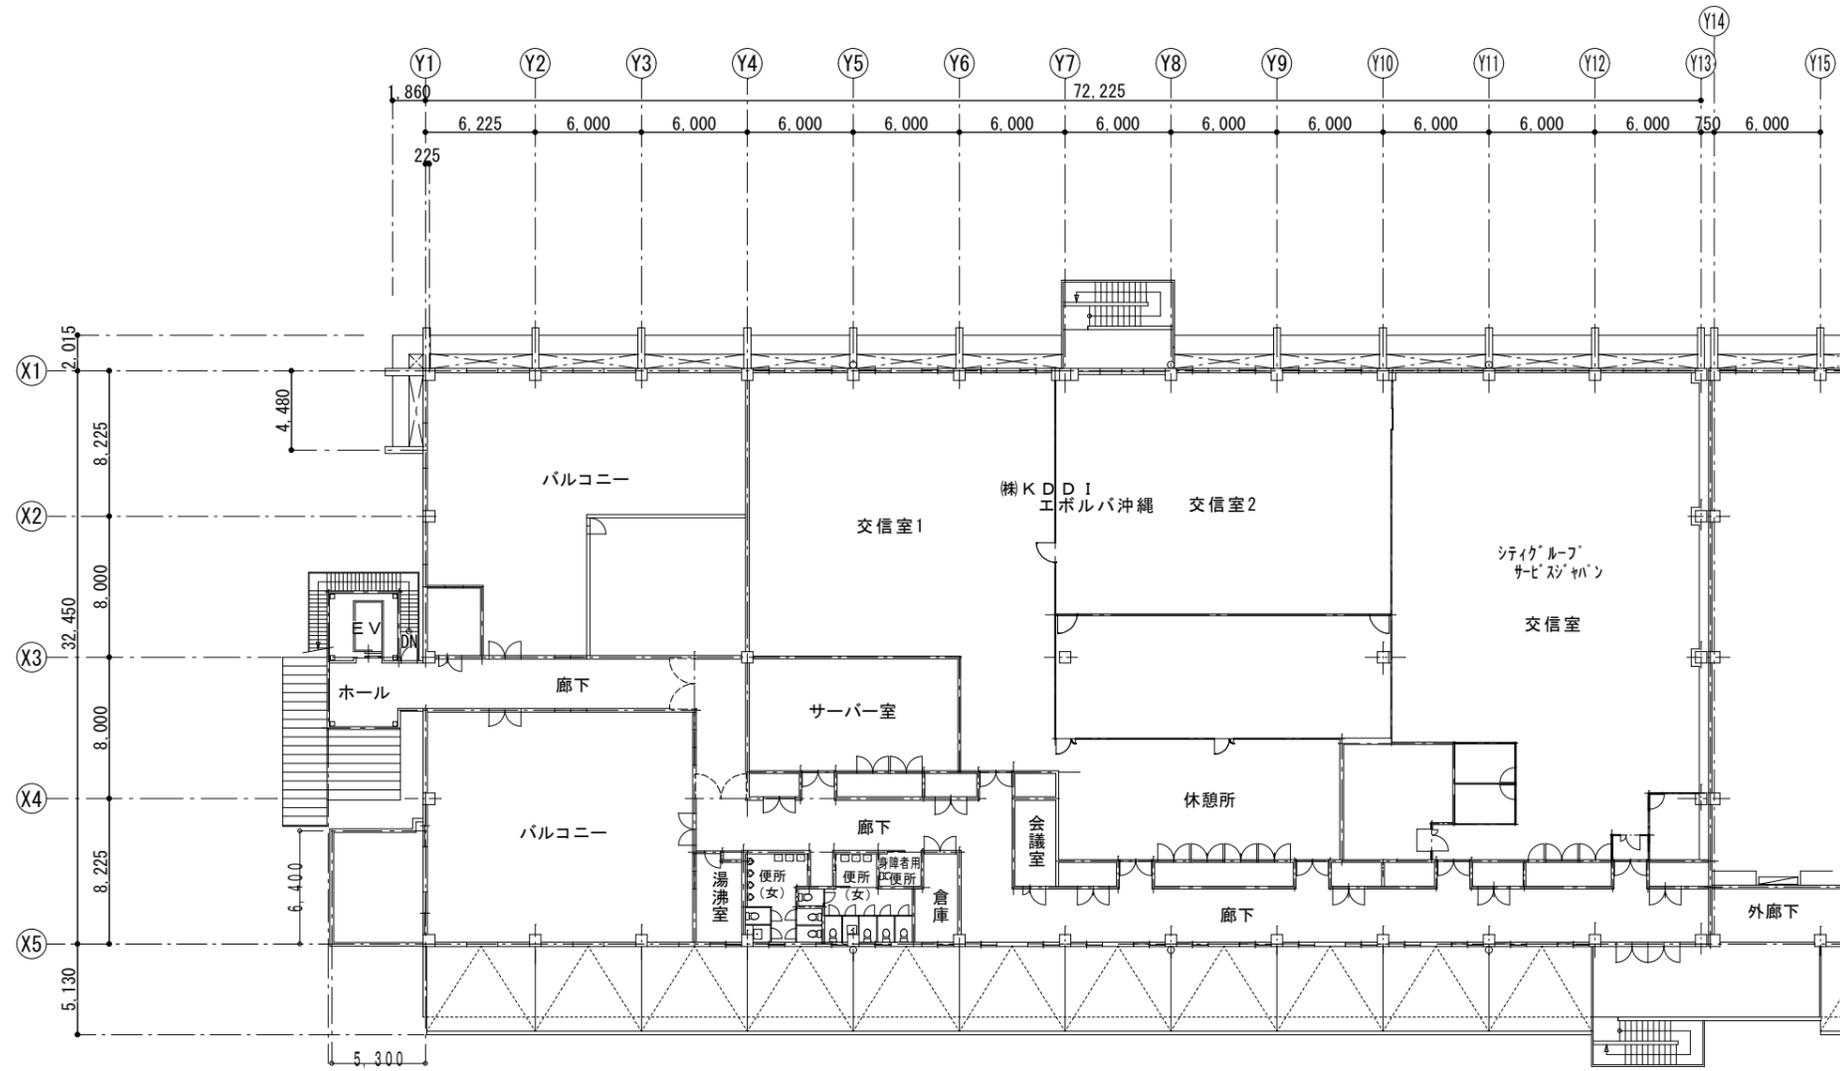

2階平面図(1号棟L) S=1/400


施設名称	沖縄自由貿易地域施設		
施設場所	沖縄県那覇市鏡水崎原地先		
調査年度	平成24年度		
図面名称	2階平面図(1号棟L)		
縮尺	1/400	図面番号	11
調査会社	株式会社 タップ		

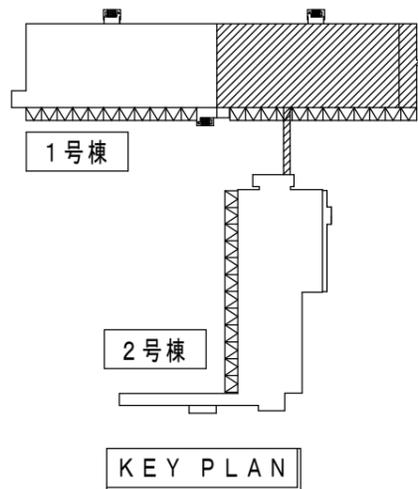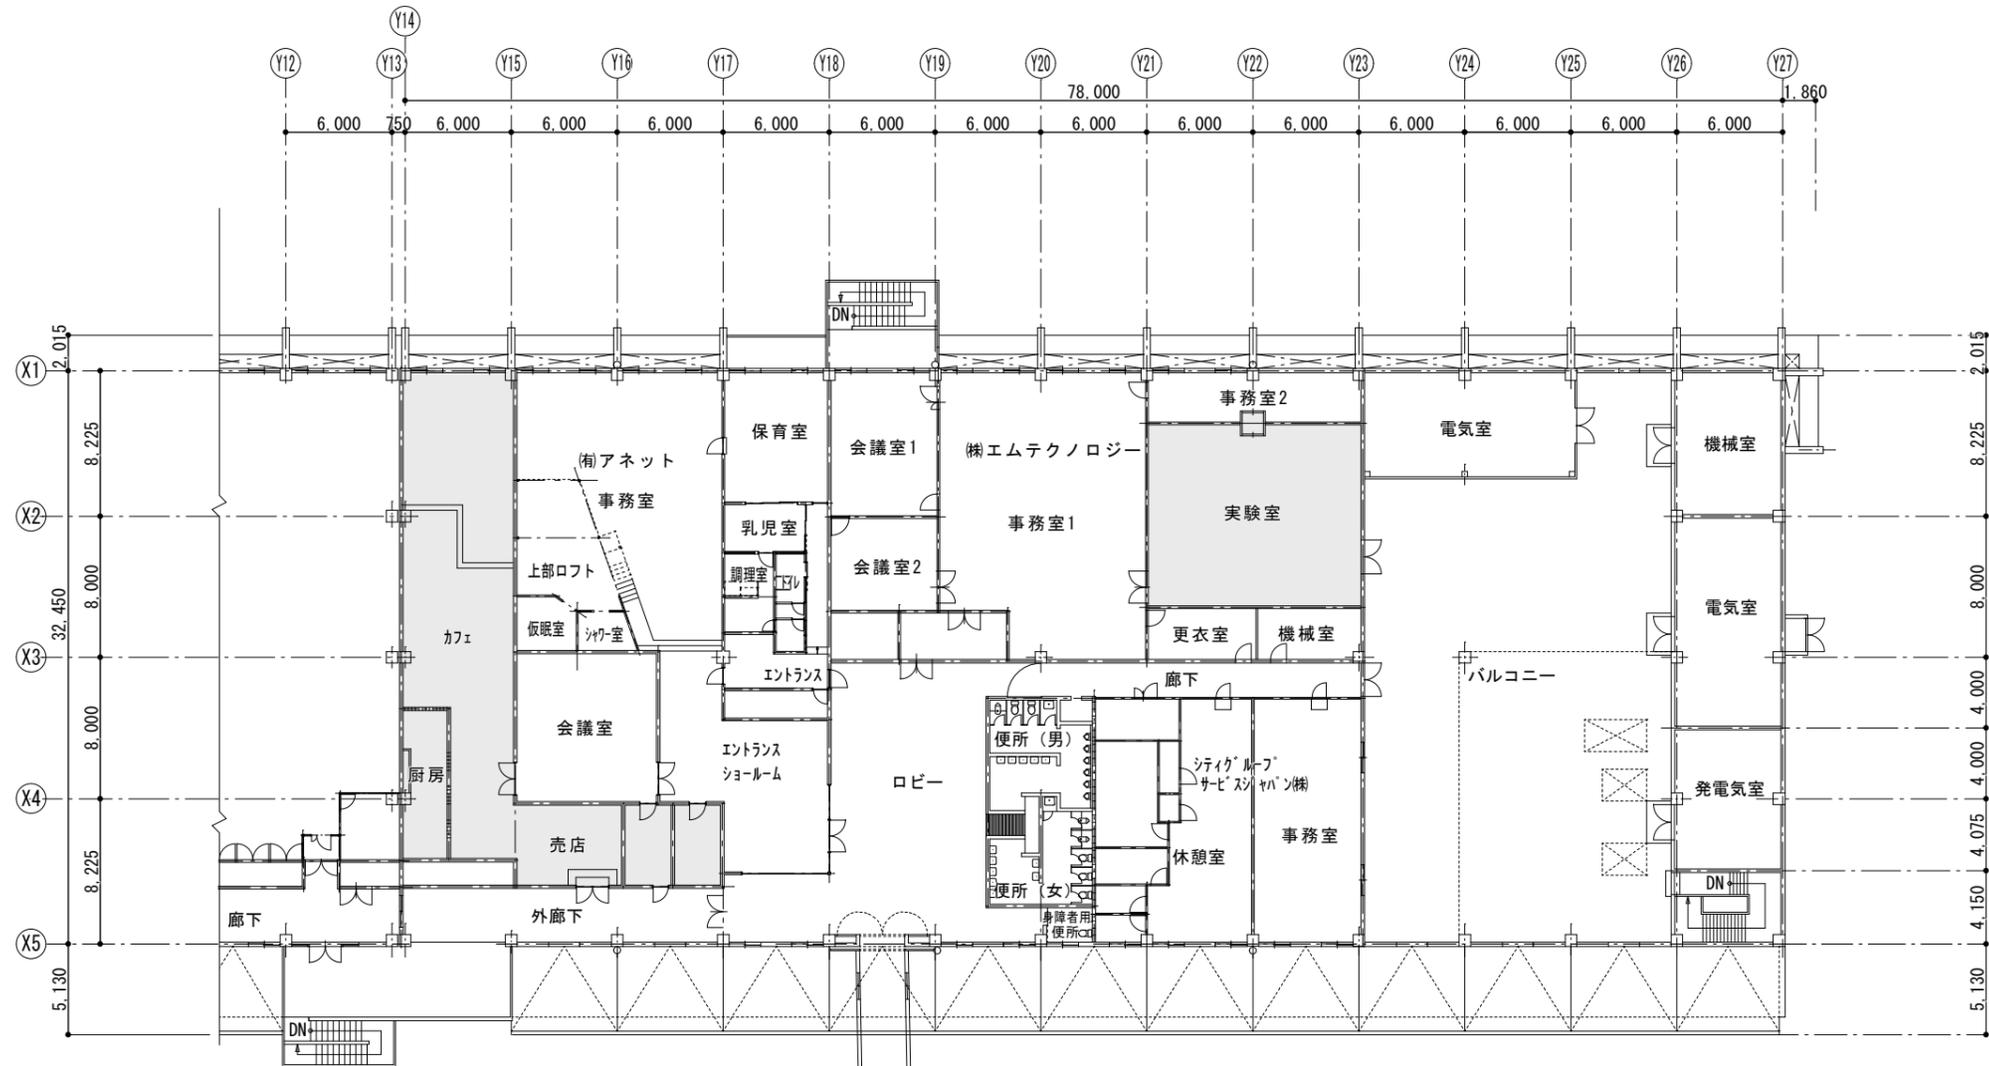


2階平面図(1号棟R) S=1/400

一墨塗り部分は未調査範囲を示す。


施設名称	沖縄自由貿易地域施設		
施設場所	沖縄県那覇市鏡水崎原地先		
調査年度	平成24年度		
図面名称	2階平面図(1号棟R)		
縮尺	1/400	図面番号	12
調査会社	株式会社 タップ		

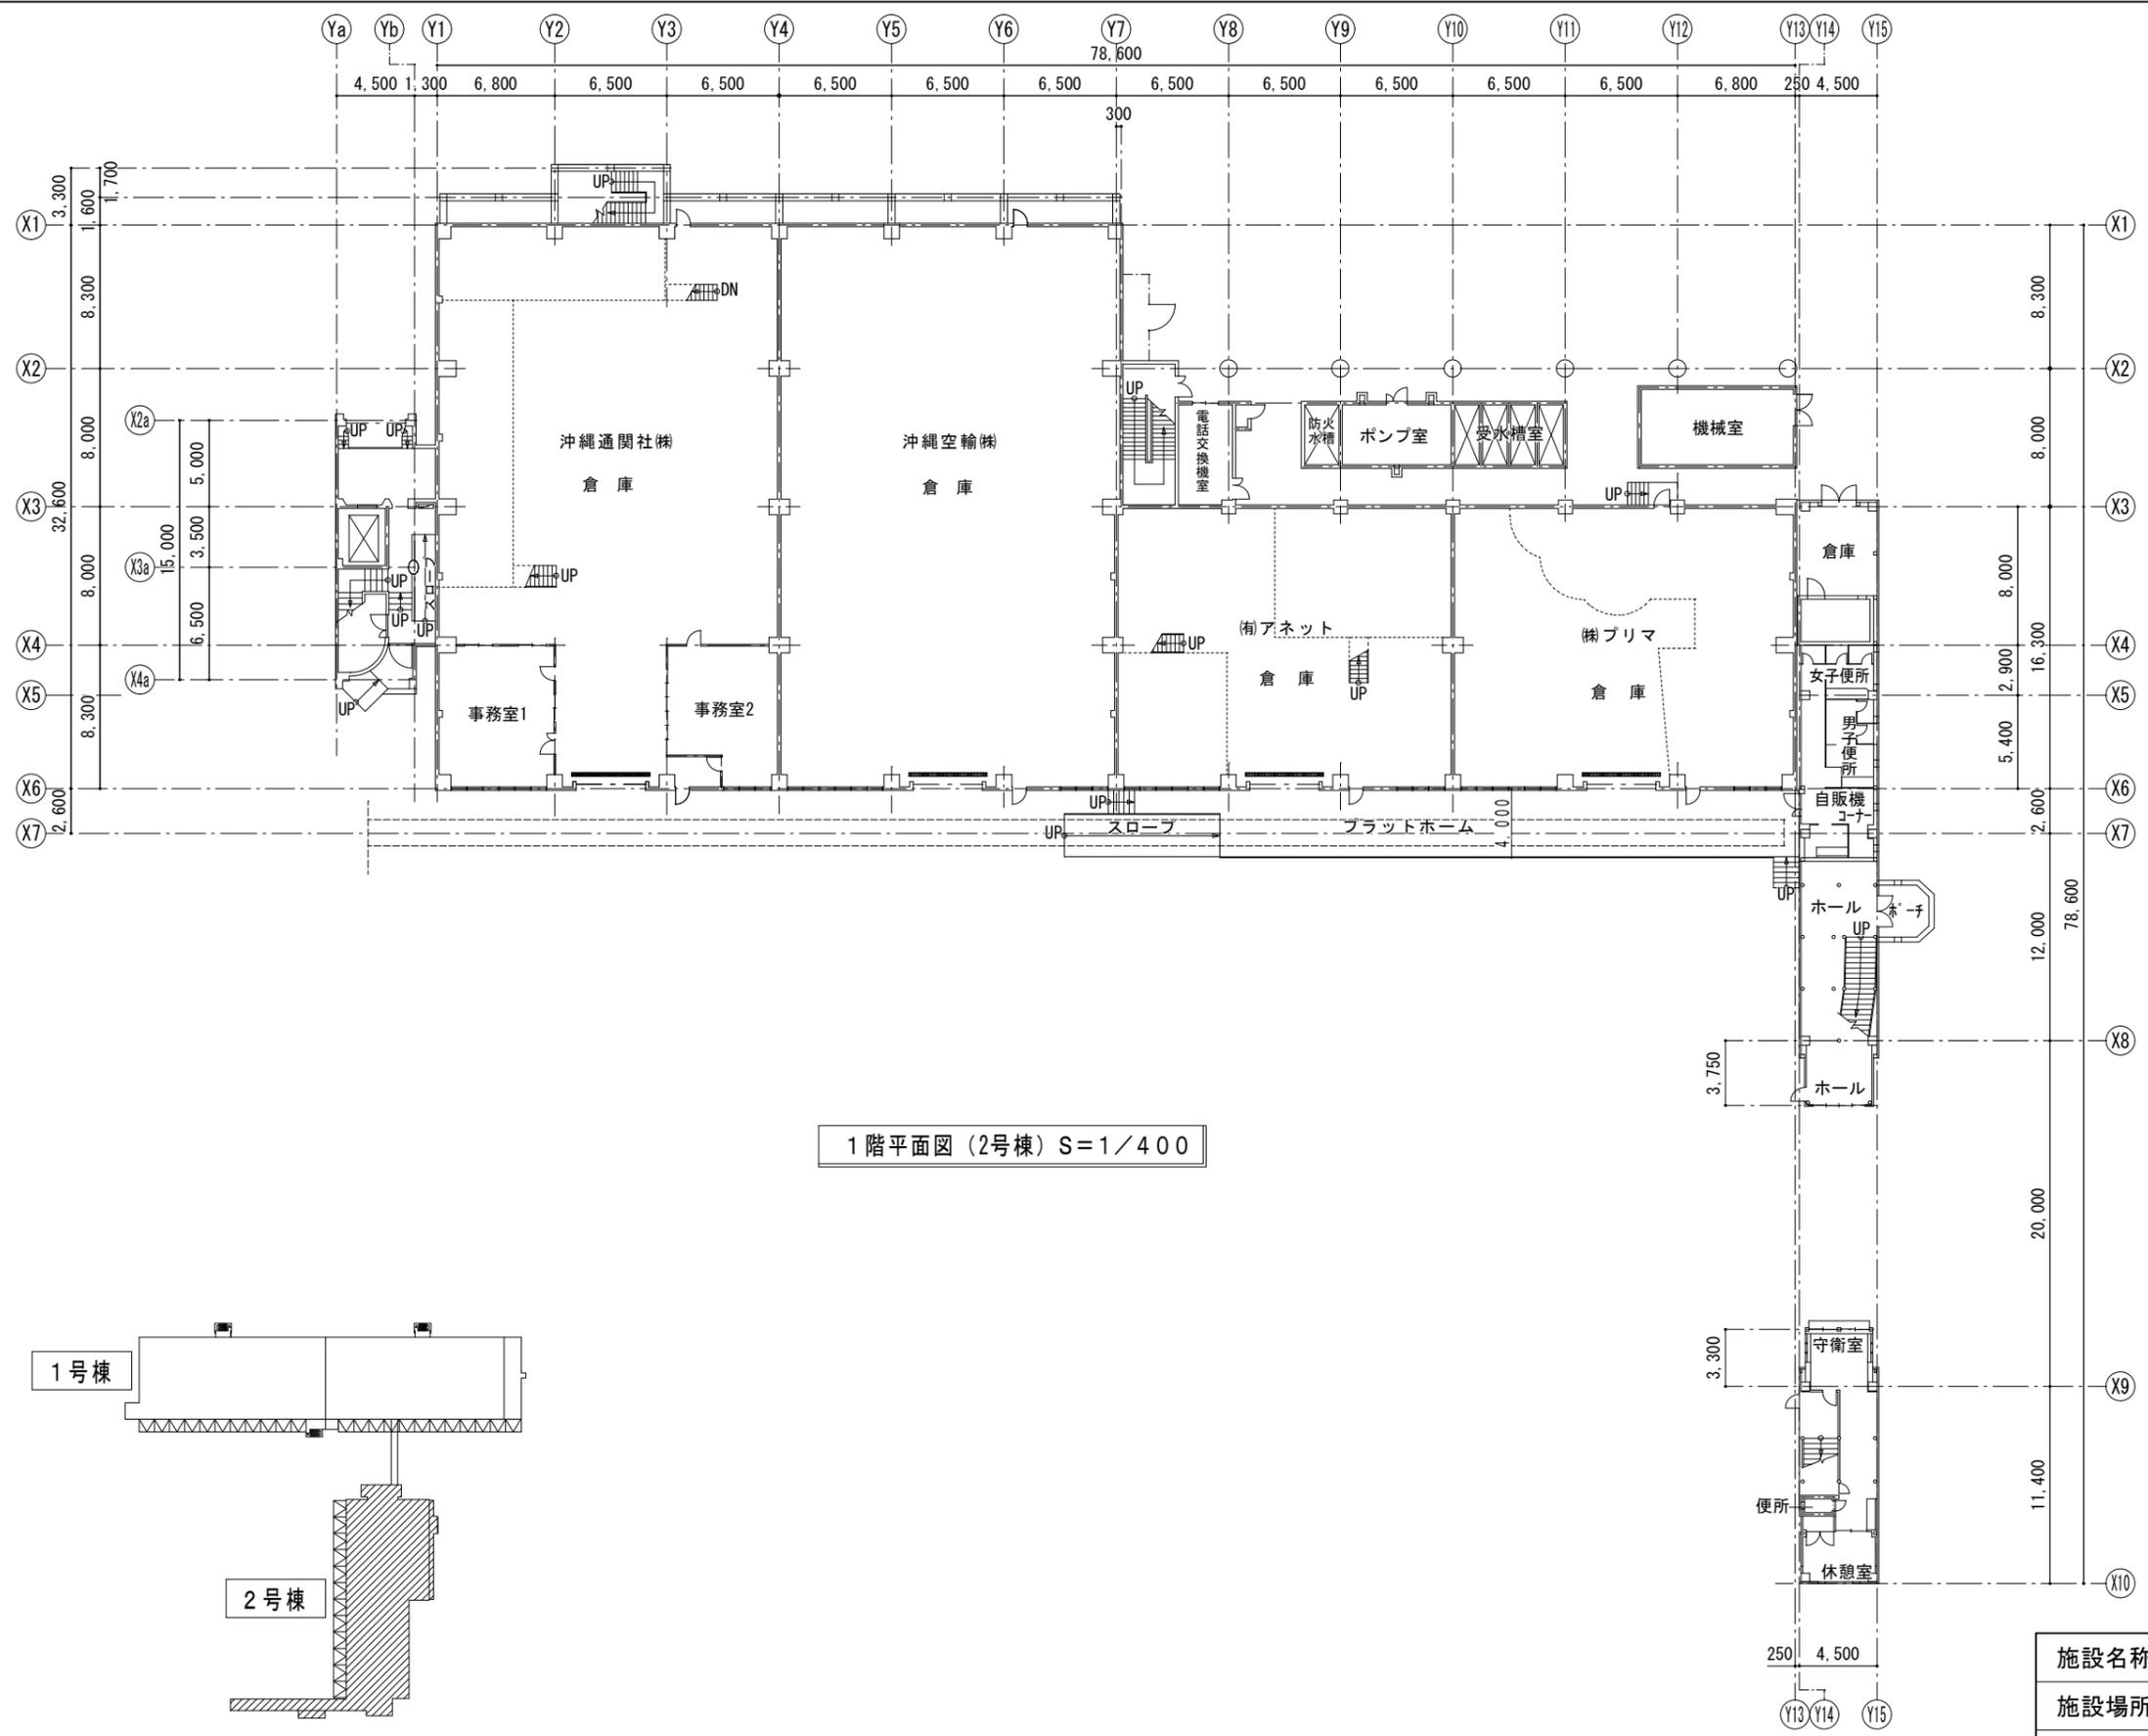


1階平面図 (2号棟) S=1/400

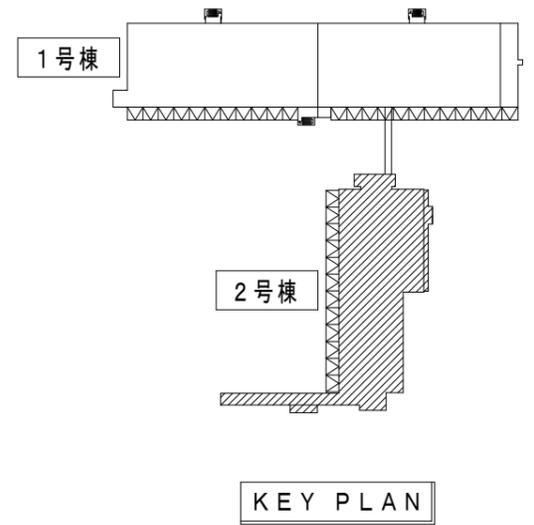

施設名称	沖縄自由貿易地域施設		
施設場所	沖縄県那覇市鏡水崎原地先		
調査年度	平成24年度		
図面名称	1階平面図 (2号棟)		
縮尺	1/400	図面番号	6
調査会社	株式会社 タップ		

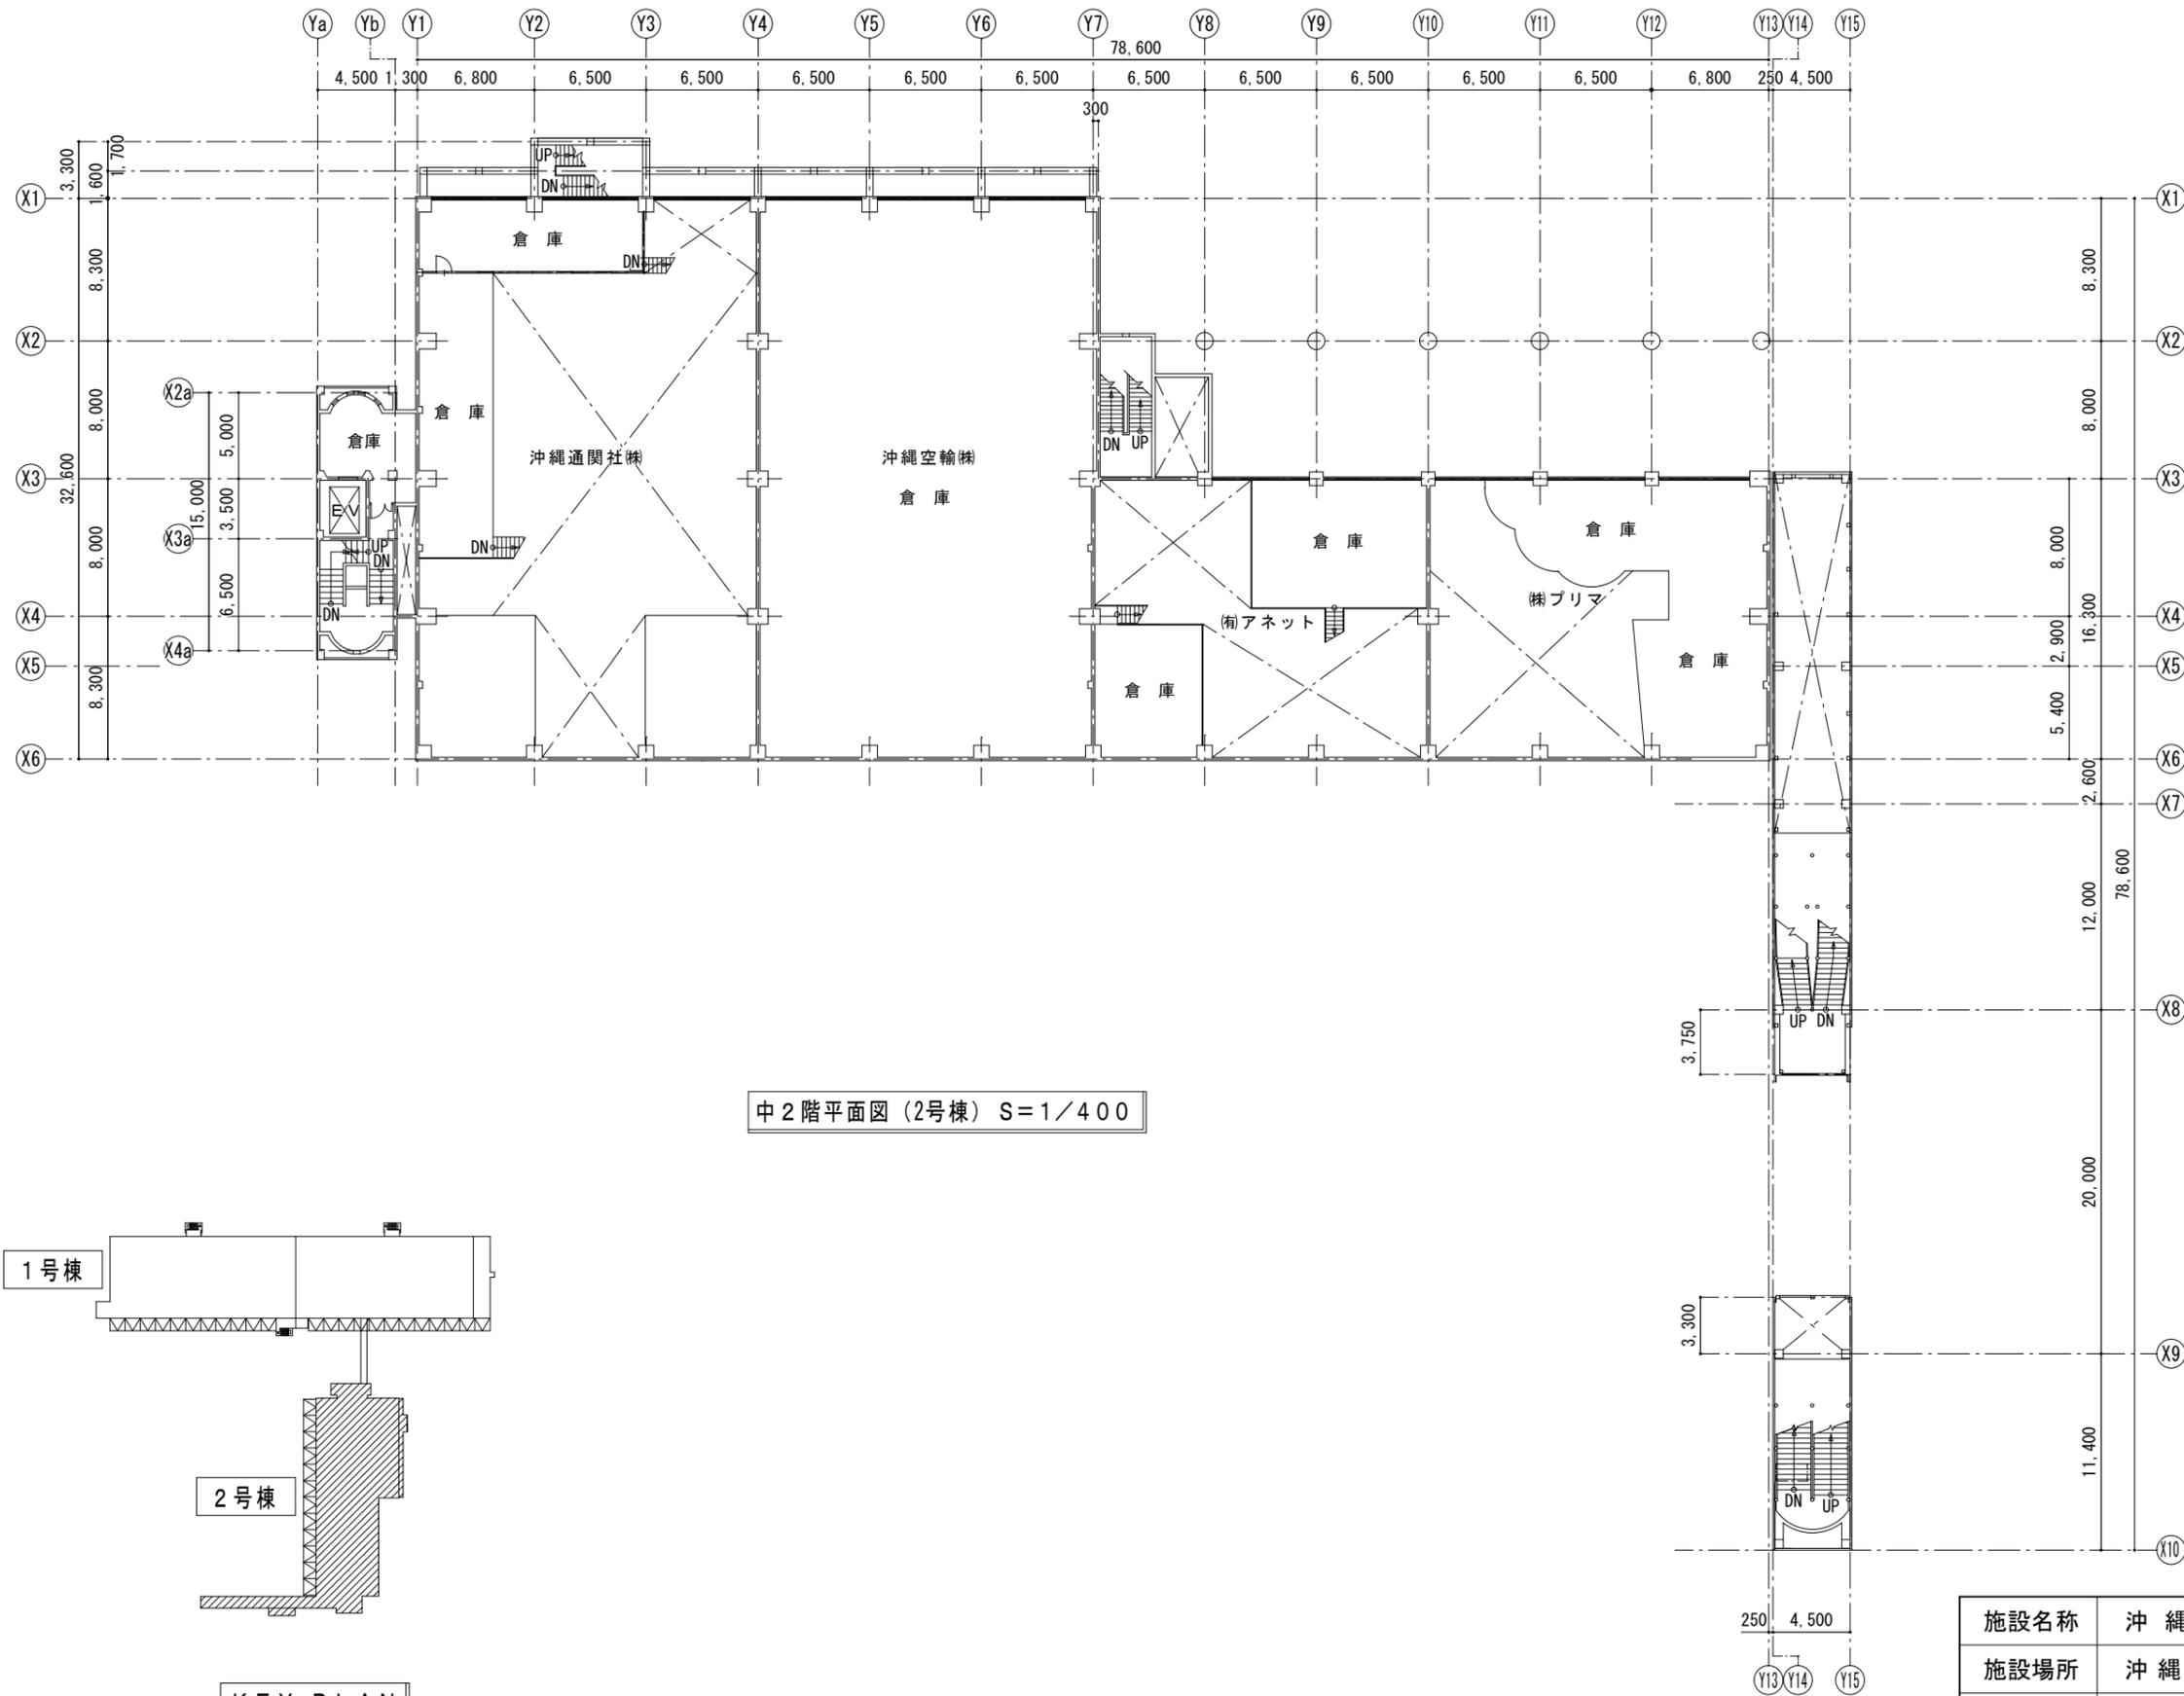


中2階平面図 (2号棟) S=1/400

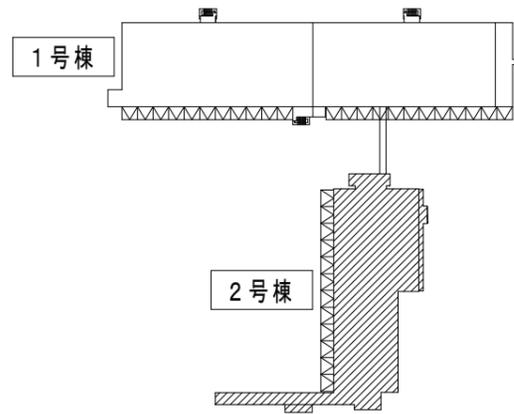


KEY PLAN

施設名称	沖縄自由貿易地域施設		
施設場所	沖縄県那覇市鏡水崎原地先		
調査年度	平成24年度		
図面名称	中2階平面図 (2号棟)		
縮尺	1/400	図面番号	7
調査会社	株式会社 タップ		

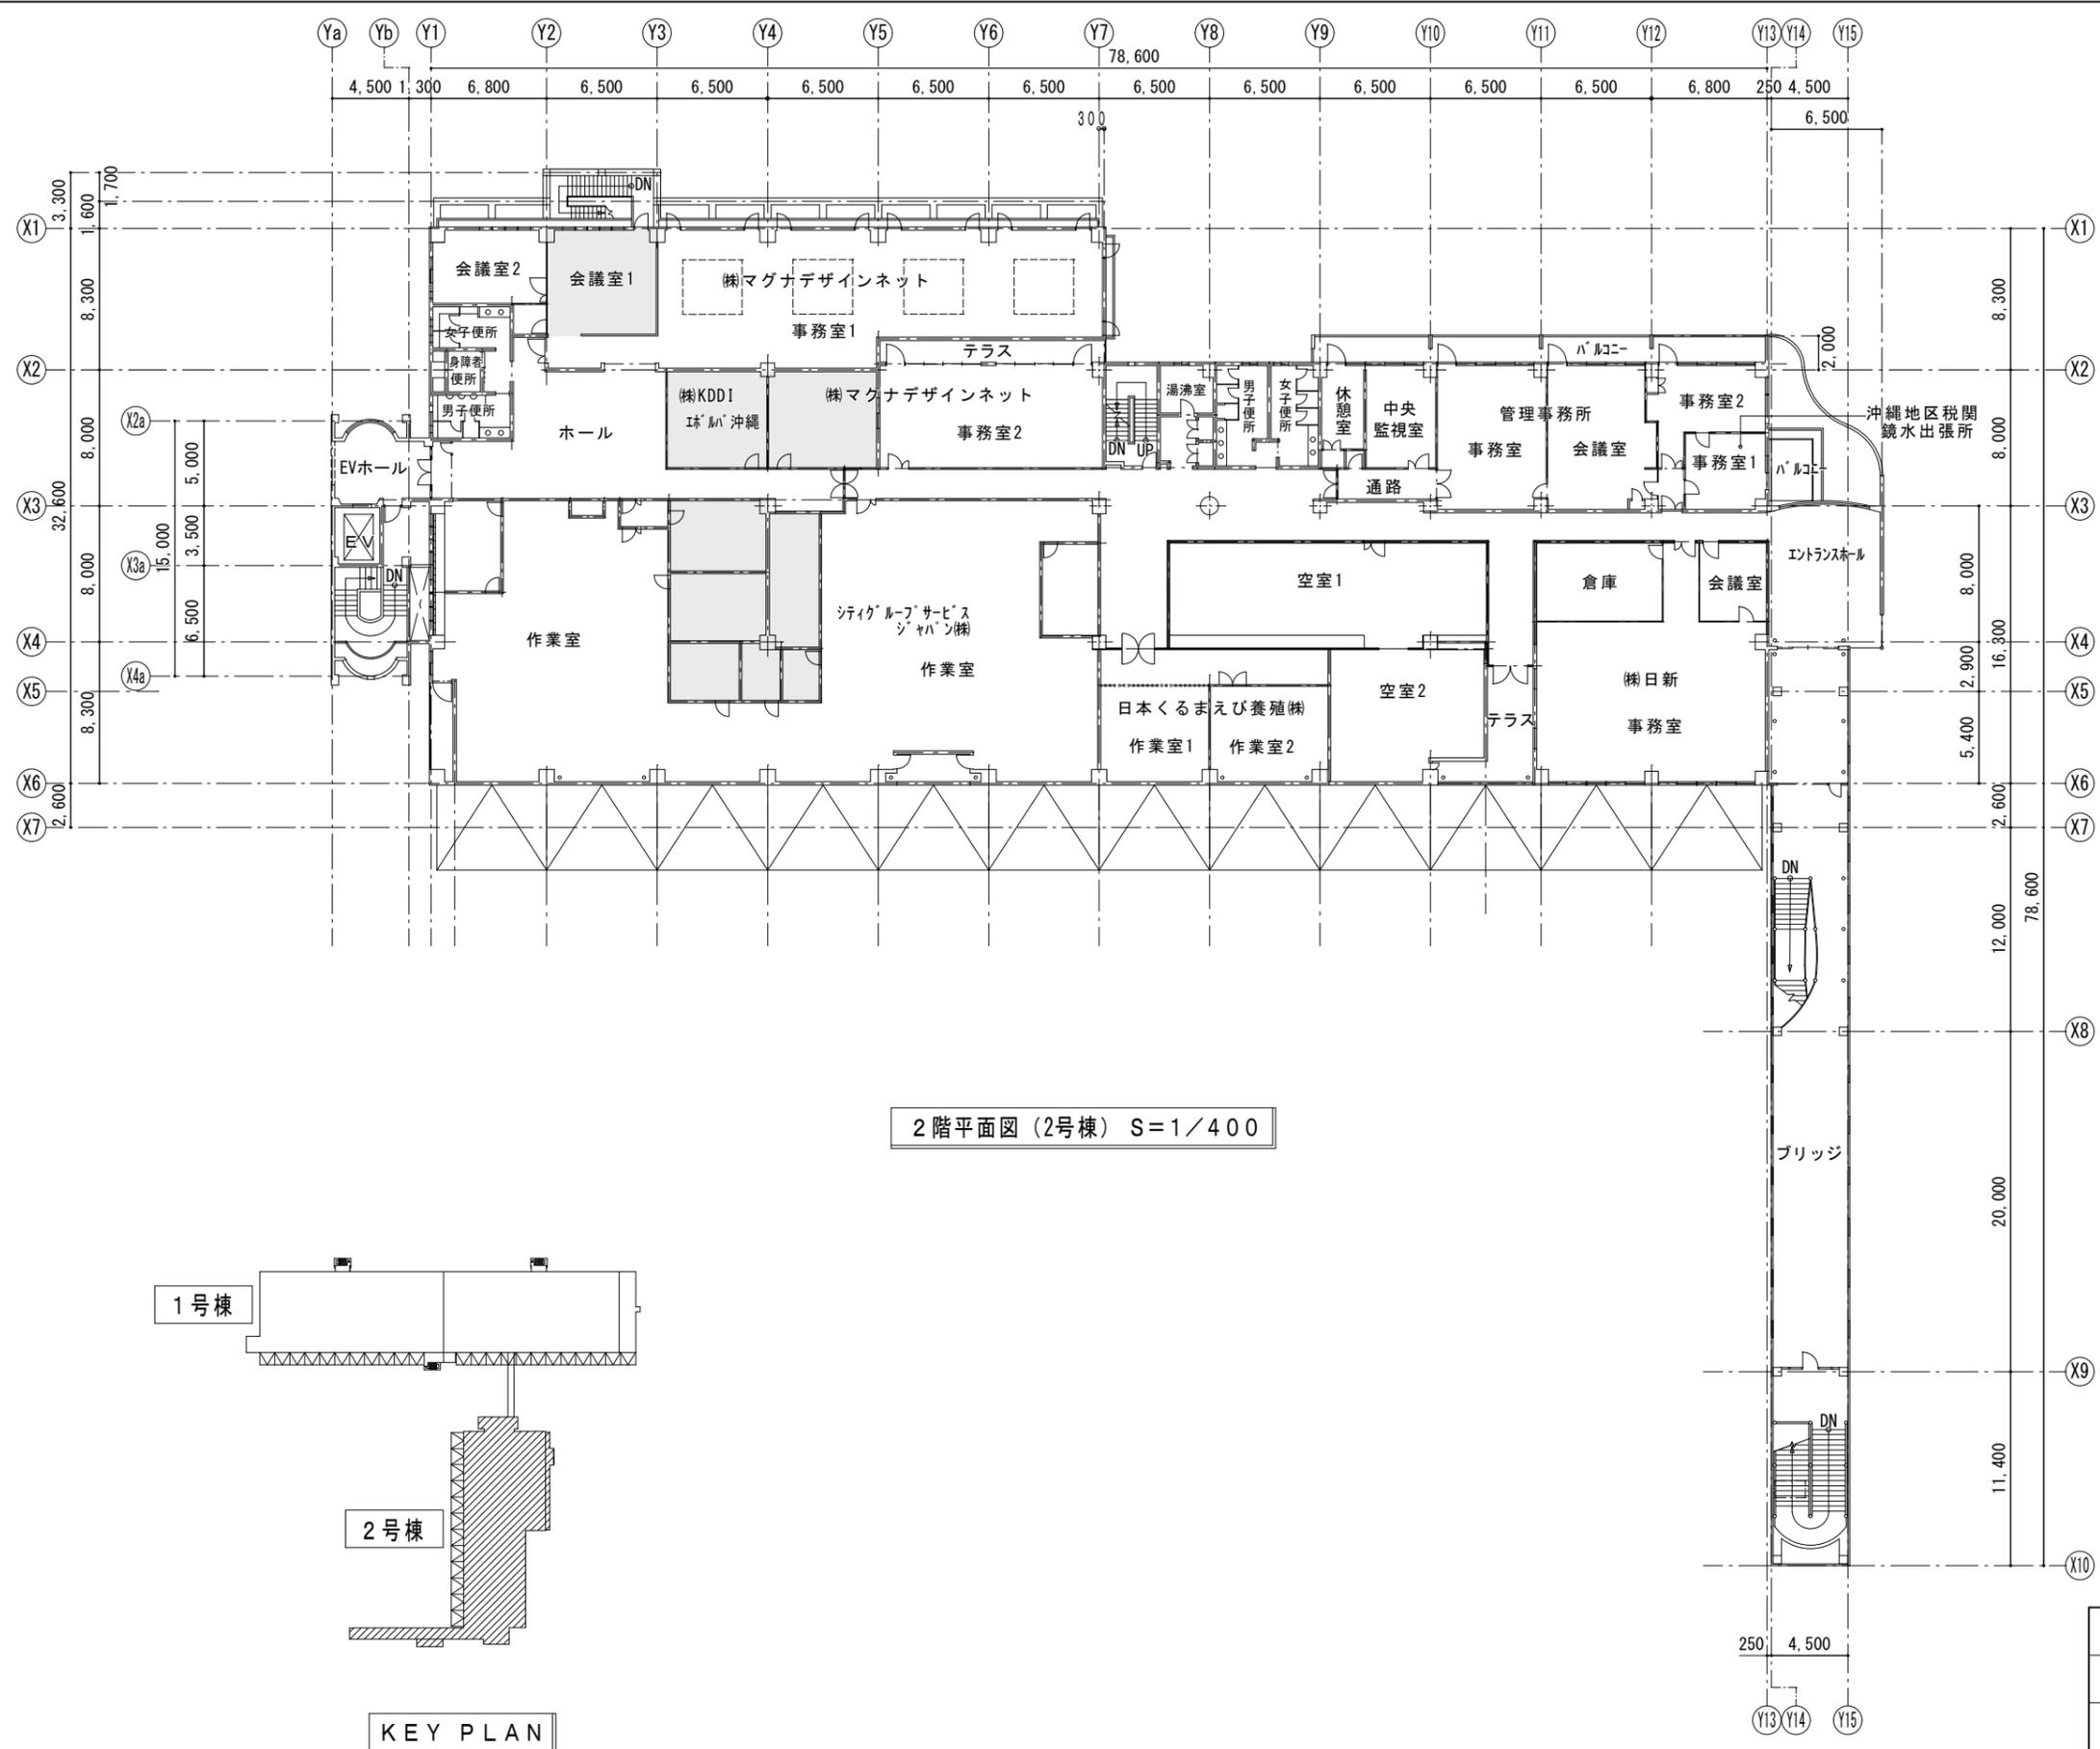


2階平面図 (2号棟) S=1/400

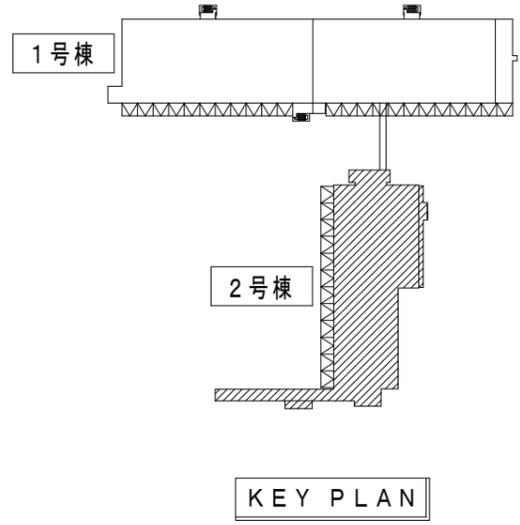


■ 一墨塗り部分は未調査範囲を示す。

施設名称	沖縄自由貿易地域施設		
施設場所	沖縄県那覇市鏡水崎原地先		
調査年度	平成24年度		
図面名称	2階平面図 (2号棟)		
縮尺	1/400	図面番号	8
調査会社	株式会社 タップ		

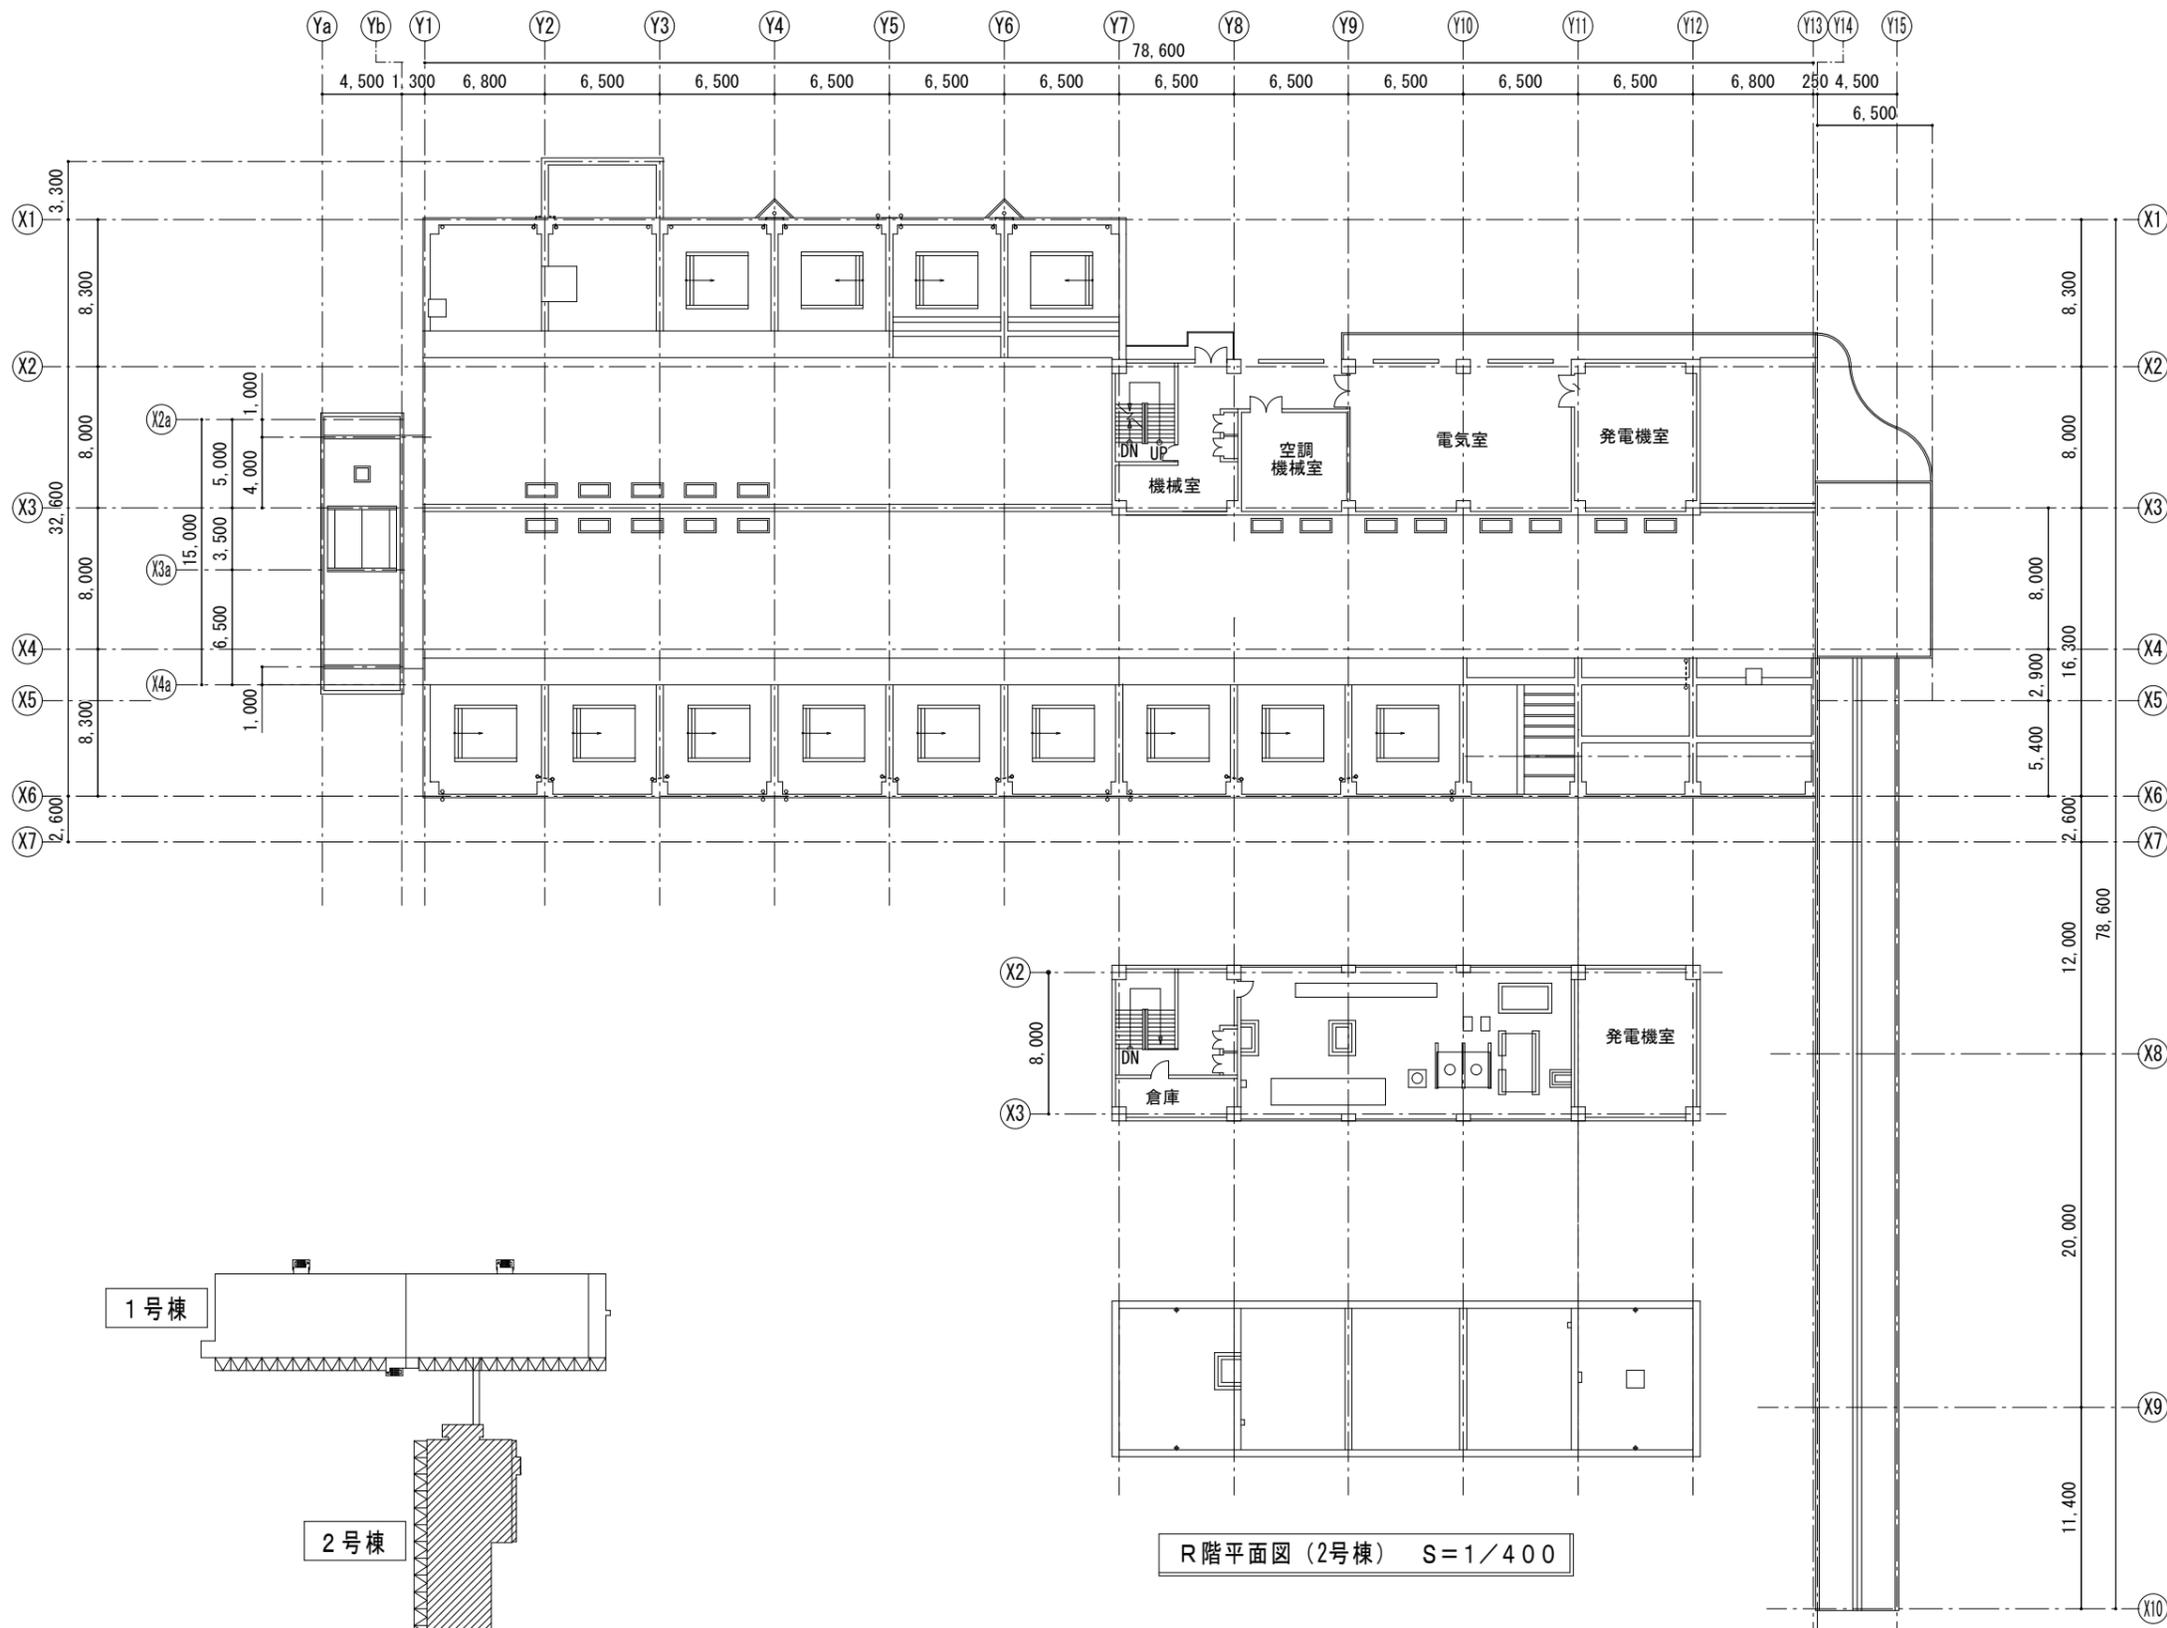

R階平面図 (2号棟) S=1/400

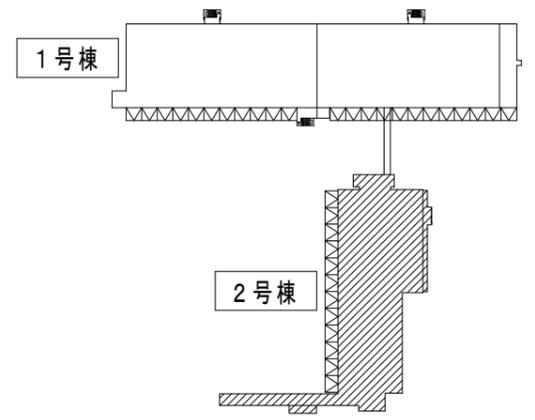

KEY PLAN

施設名称	沖縄自由貿易地域施設		
施設場所	沖縄県那覇市鏡水崎原地先		
調査年度	平成24年度		
図面名称	R階平面図 (2号棟)		
縮尺	1/400	図面番号	9
調査会社	株式会社 タップ		