


万国津梁館 全体平面図 <縮尺1/500>

Bankoku Shinryokan

手摺塗装範囲：——

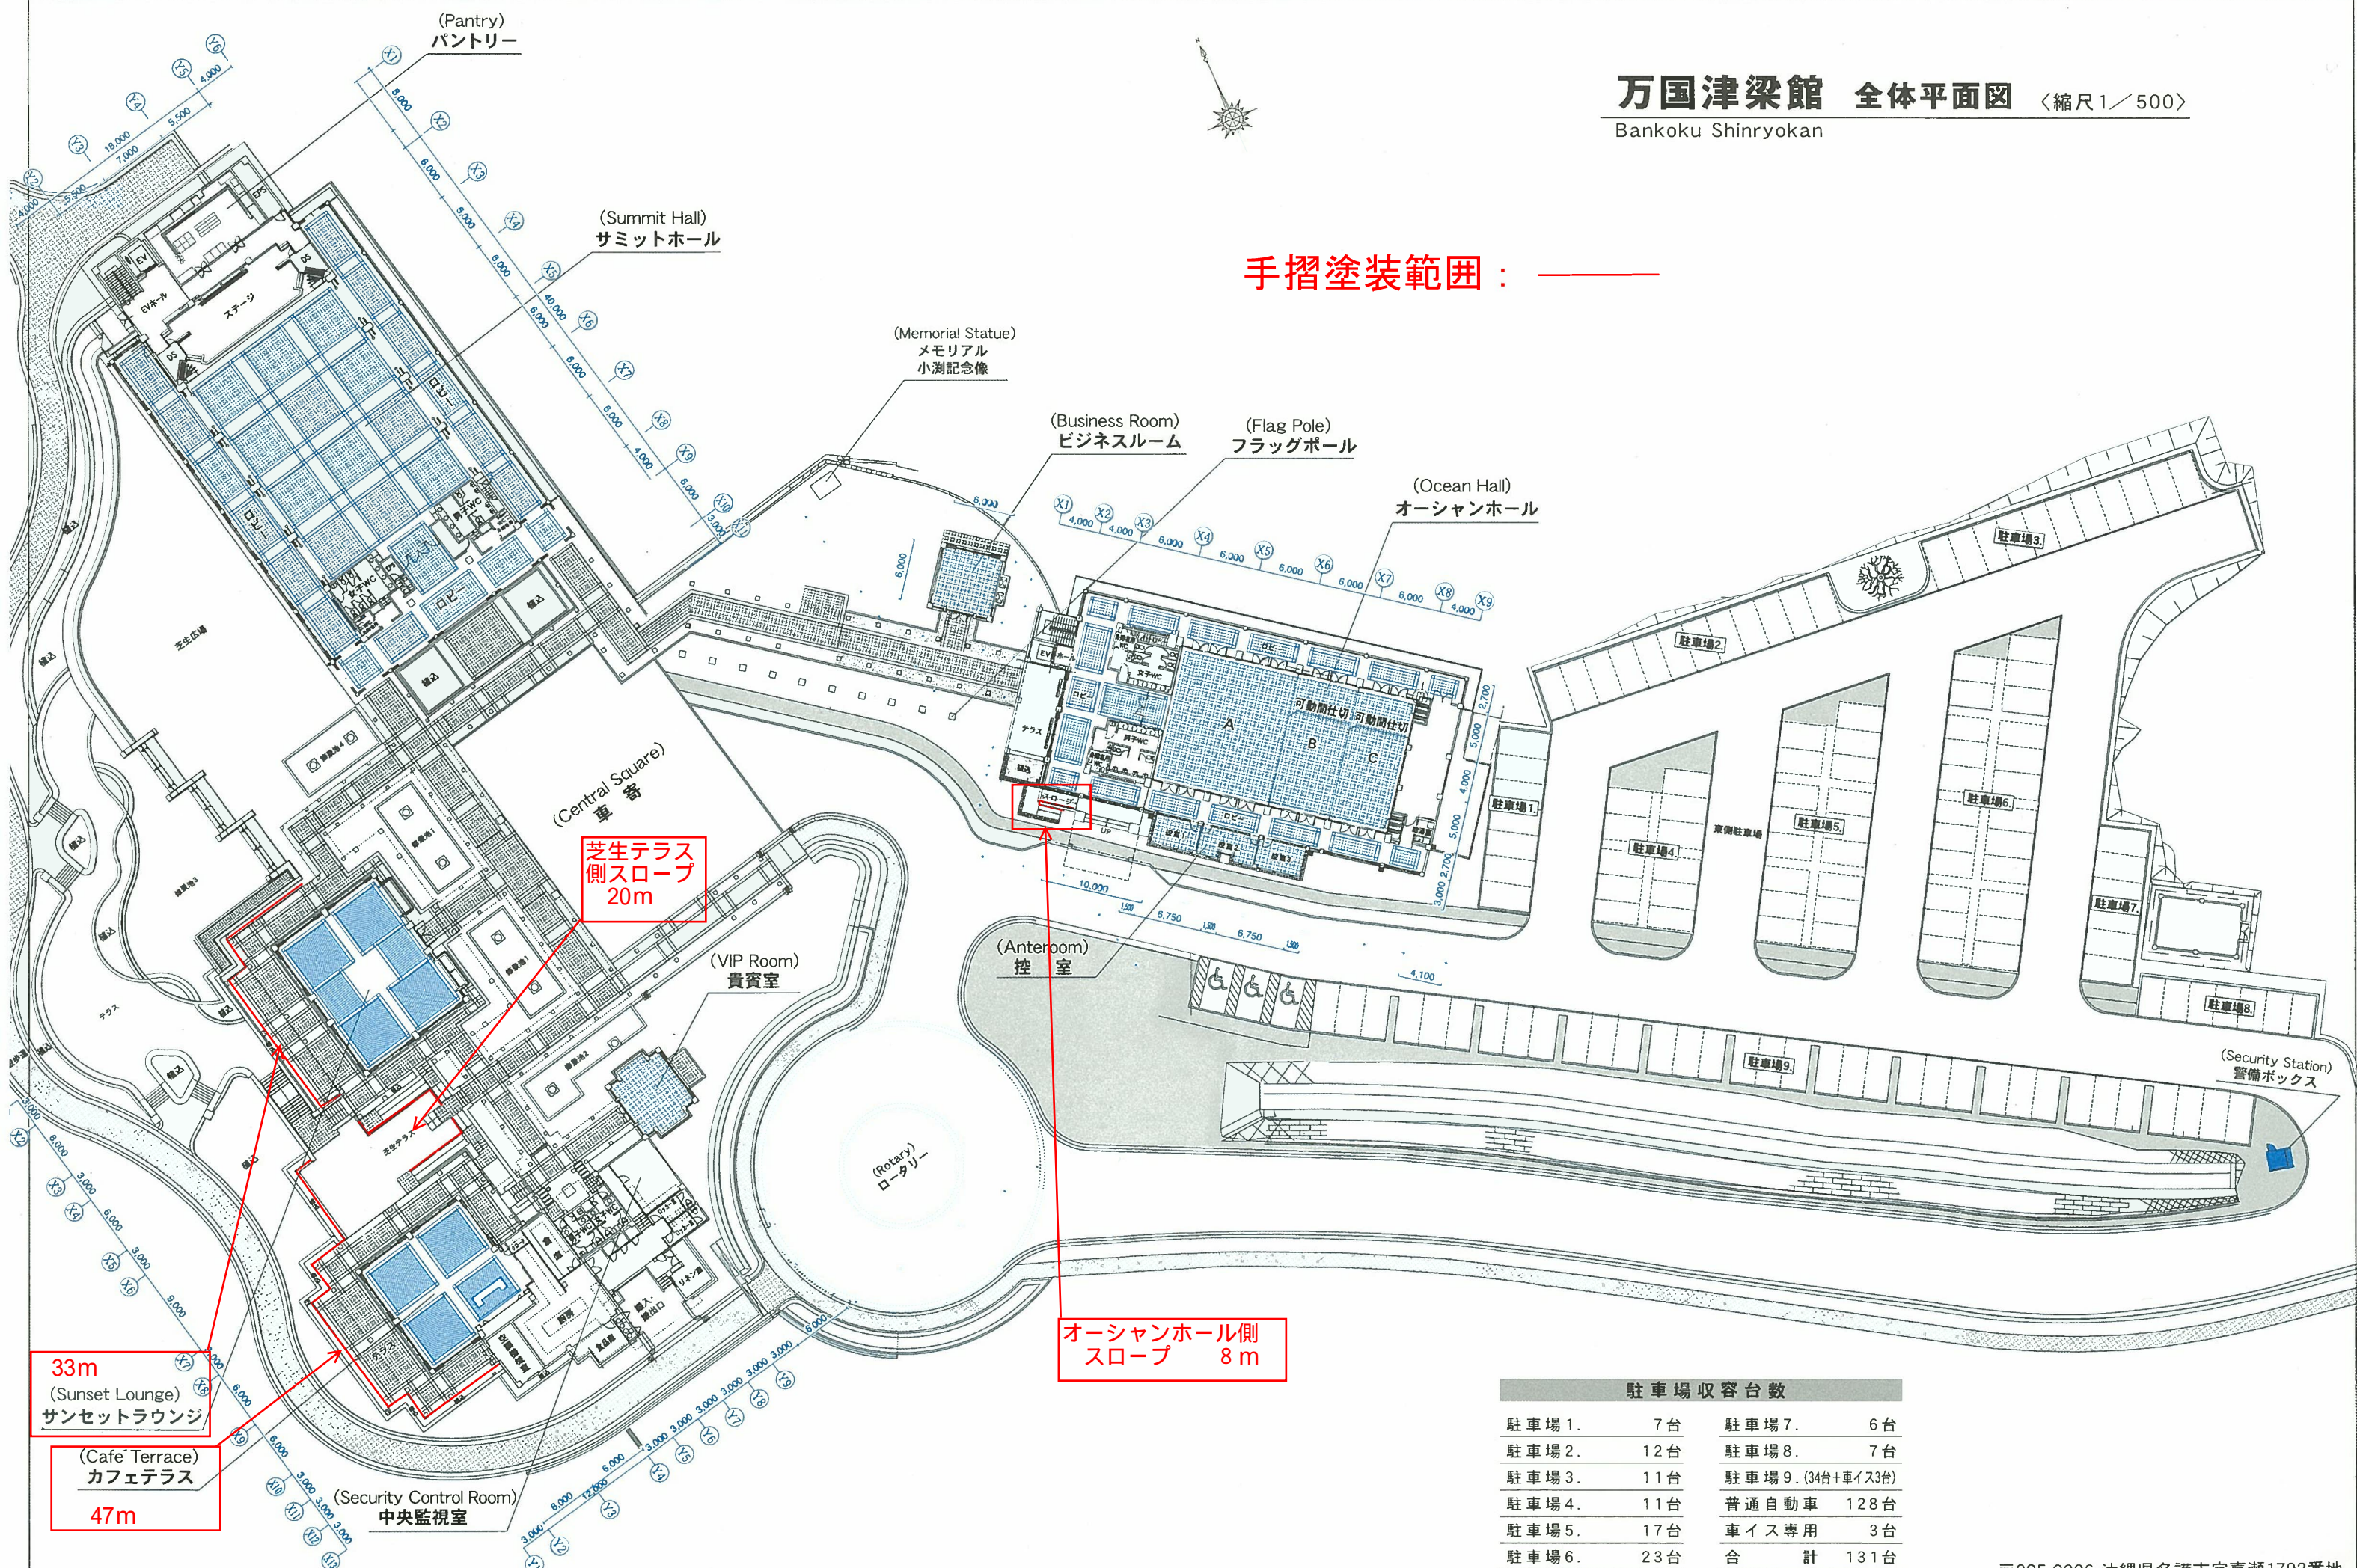

駐車場収容台数

駐車場1.	7台	駐車場7.	6台
駐車場2.	12台	駐車場8.	7台
駐車場3.	11台	駐車場9. (34台+車イス3台)	
駐車場4.	11台	普通自動車	128台
駐車場5.	17台	車イス専用	3台
駐車場6.	23台	合 計	131台