



平面図	縮尺	1/400				学校名	県立森川特別支援学校	調査番号	(都道府県)		(市町村)		(学校)				整理番号
		0m	5	10	15m				4	7			9	9	1	8	

② 教室棟

1 階

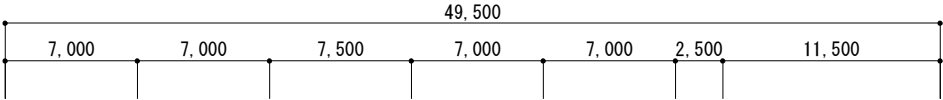


□ 空調室内機（天吊形）



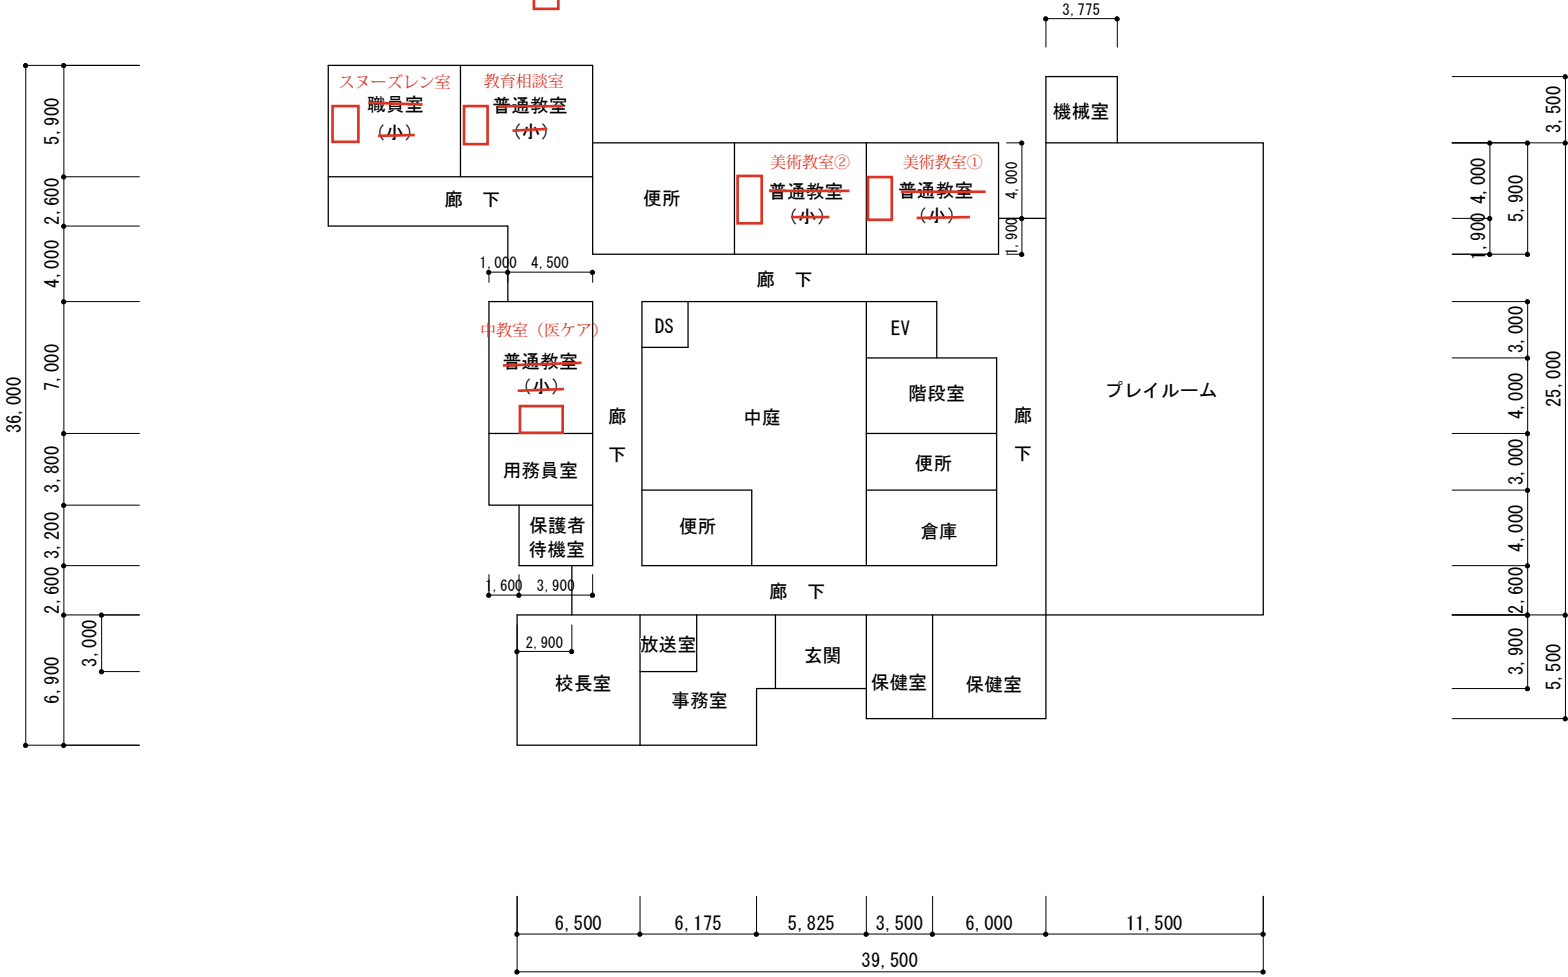


平面図	縮尺	0m51015m	1/400	学校名	県立森川特別支援学校	調査番号	(都道府県)		(市町村)		(学校)				整理番号
							4	7			9	9	1	8	



2 教室棟
2 階

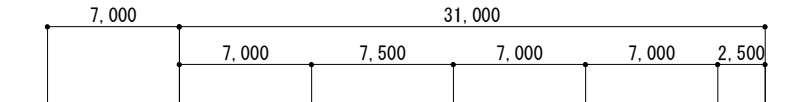

2 -5 空調室内機 (天吊形)

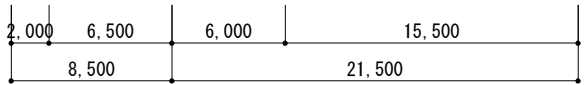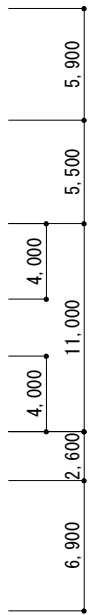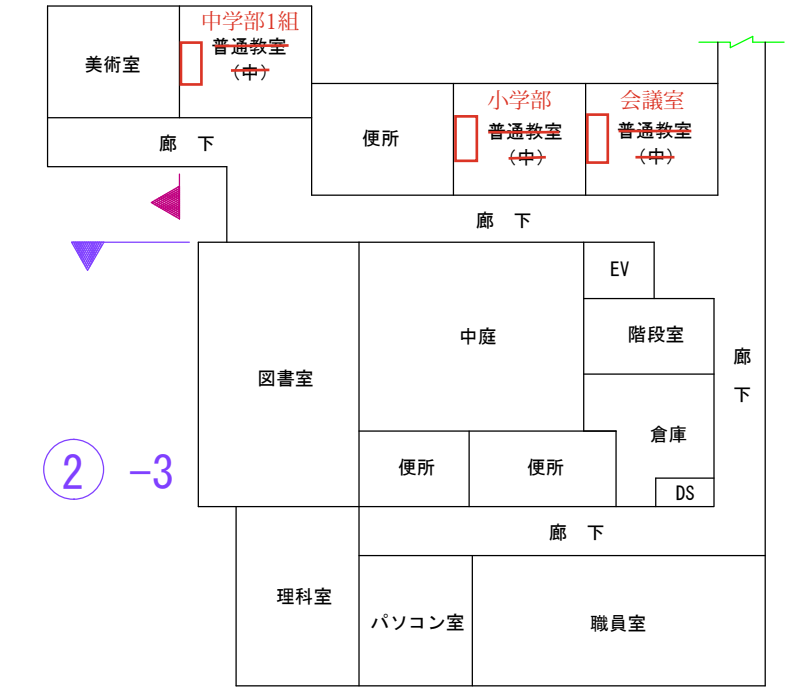

塔屋階

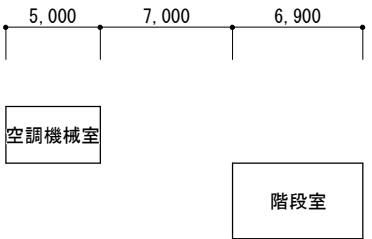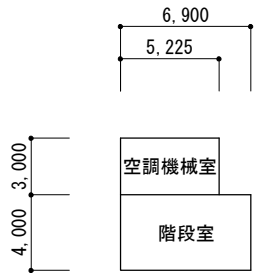

3 階

