
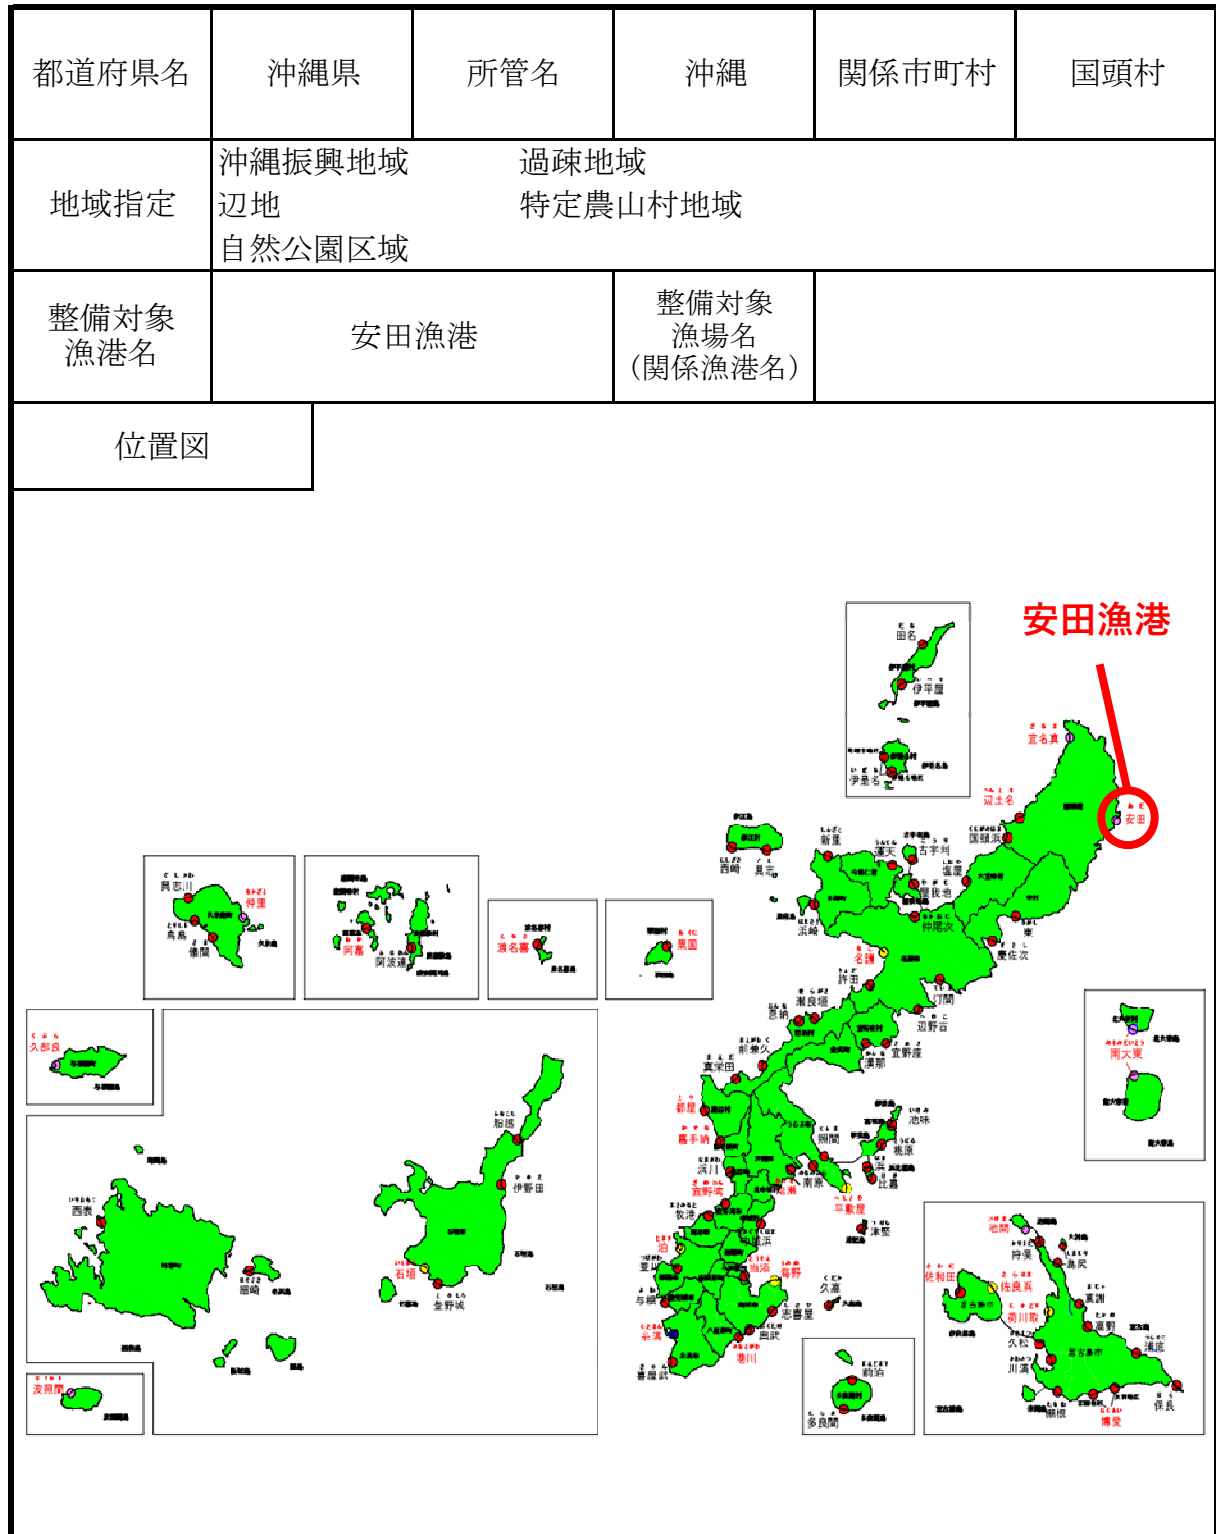


位置図

1. 地区名 沖縄北部Ⅱ地区





2. 位置図等

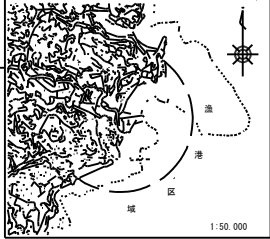

水産物供給基盤機能保全事業 沖縄地区(安田漁港) 事業計画平面図	漁港番号	種 別	所 管	事業主体	管理 者	施 工 場 所	漁 港 区 域 図
	5040020	第 4 種	沖 縄	沖 縄 県	沖 縄 県	沖縄県国頭郡国頭村字安田地先	


【本工事費】
 -3.0m岸壁 L=116.2m
 浮棧橋① L=34.0m
 船揚場 防暑施設 一式

【測量設計費】
 積算・工事監督 一式
 台帳等整備 一式

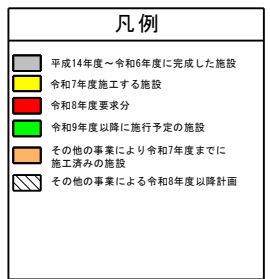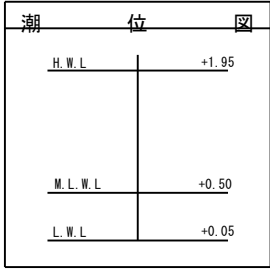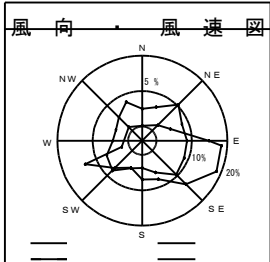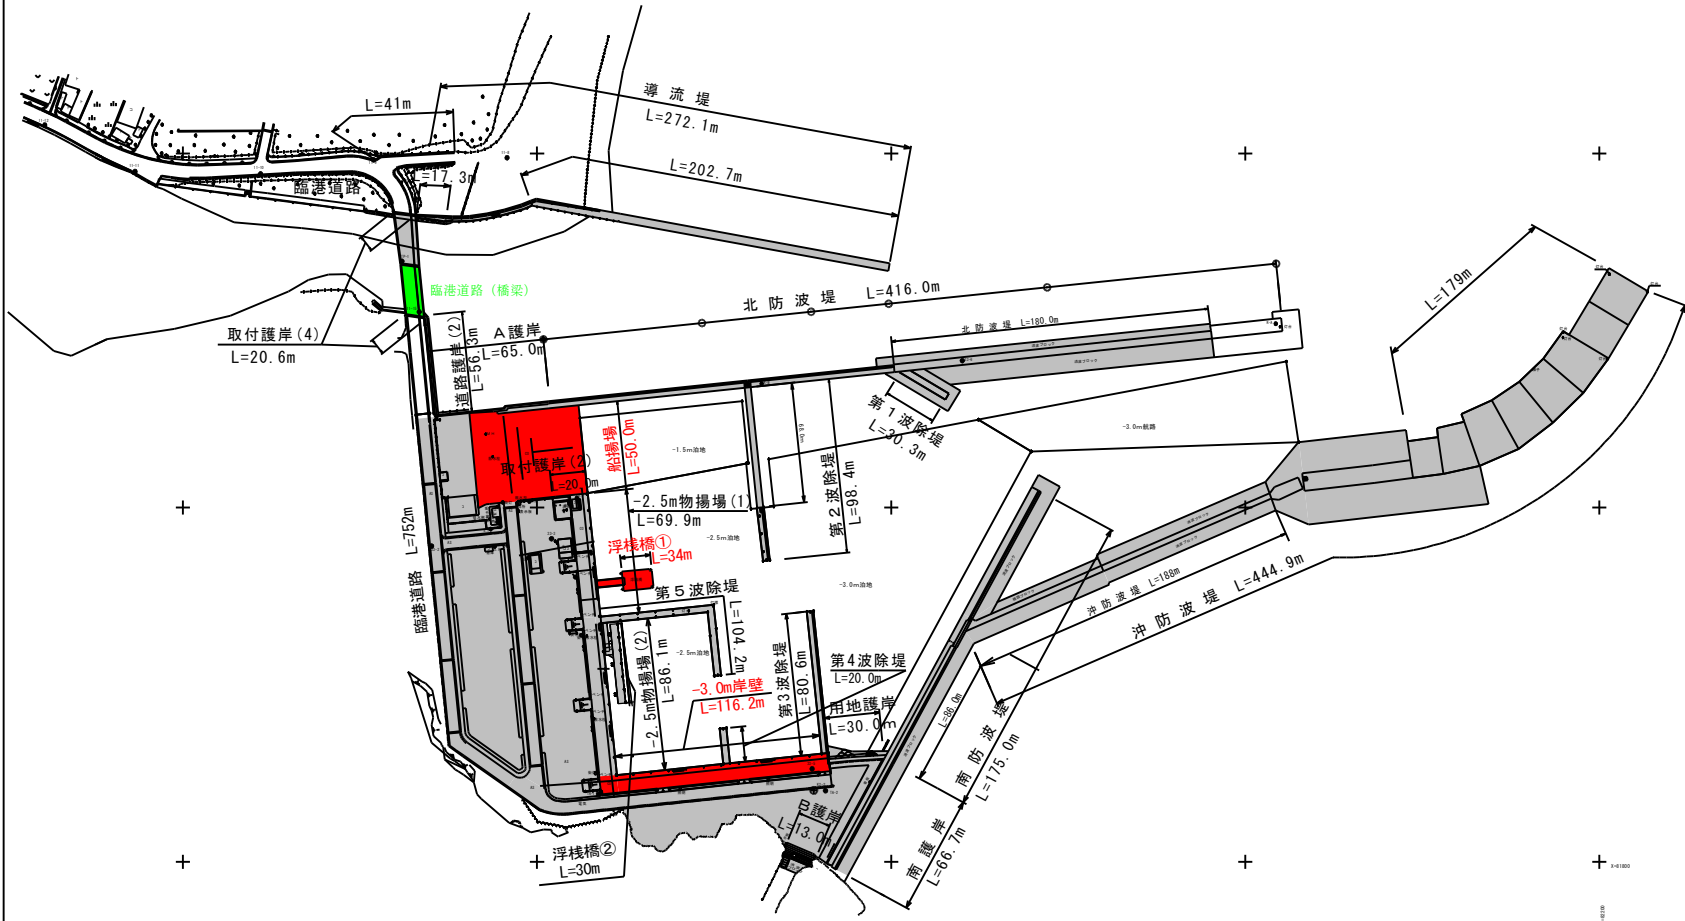

-3.0m岸壁標準断面図








S=1/25

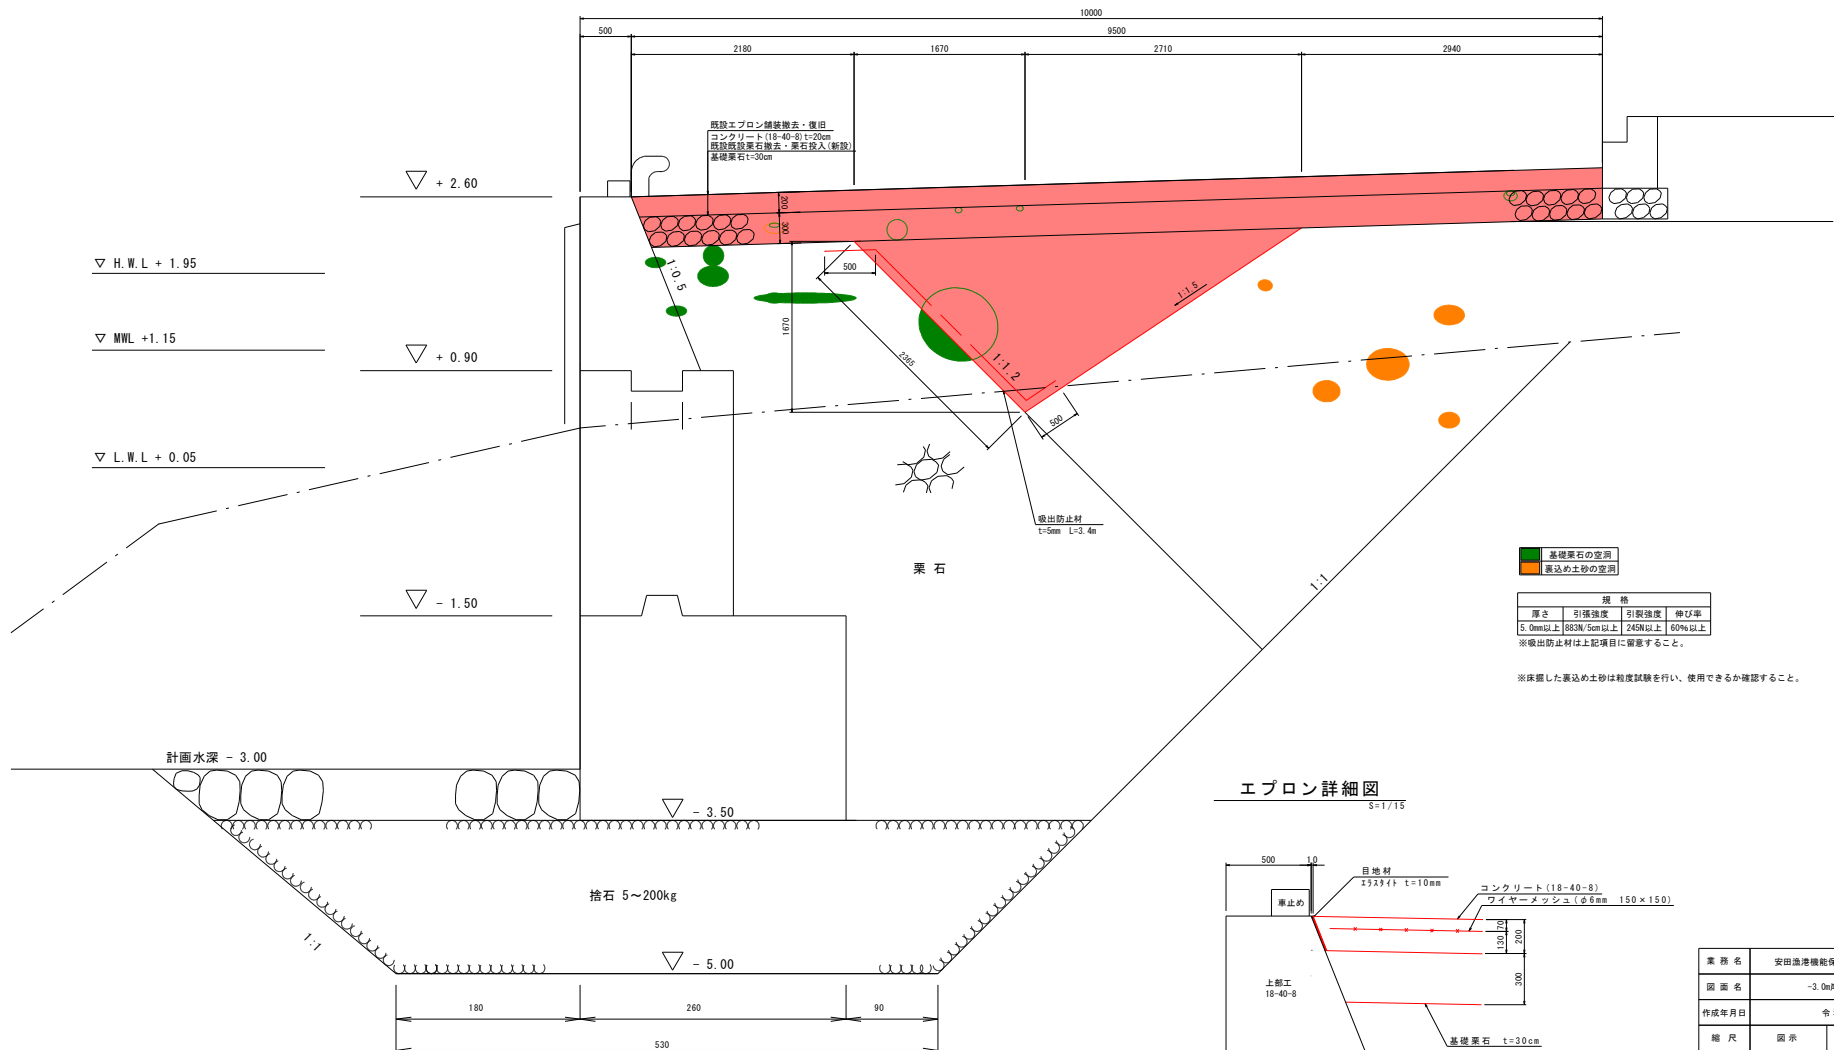

補修・補強一般図


メンバーリスト

記号	部材	材質
C1	P-267.4φ×6t	STK400
G1	P-216.3φ×5.8t	STK400
G2	P-216.3φ×5.8t	STK400
G3	P-139.8φ×4.5t	STK400
G4	P-216.3φ×5.8t	STK400
G5	P-101.6φ×5.7t	STK400
G6	P-101.6φ×3.2t	STK400
G7	P-114.3φ×3.5t	STK400
G8	P-60.5φ×3.2t	STK400
P1	P-101.6φ×3.2t	STK400
膜材	フッ素樹脂-ガラス繊維布 酸化チタン恒久膜 MMEM-9029 不燃 NM-8665	
		FGI-600

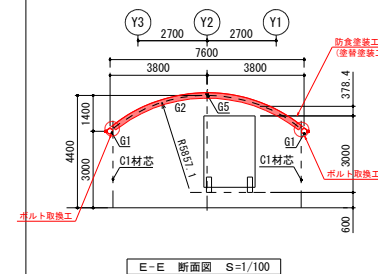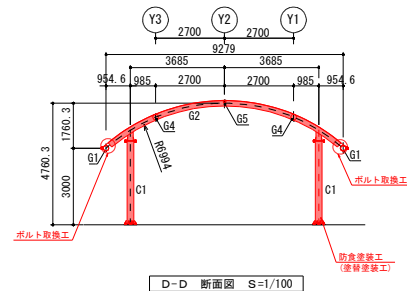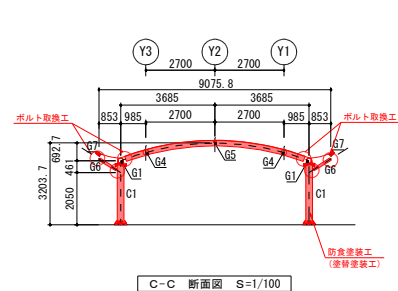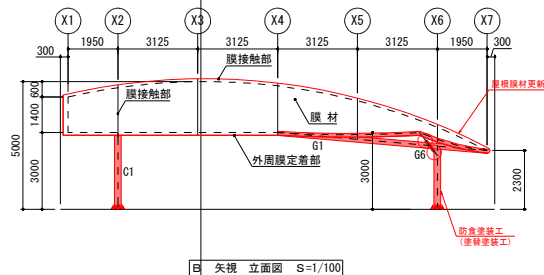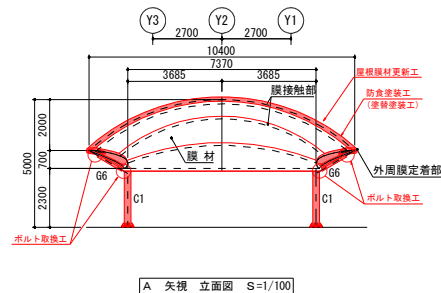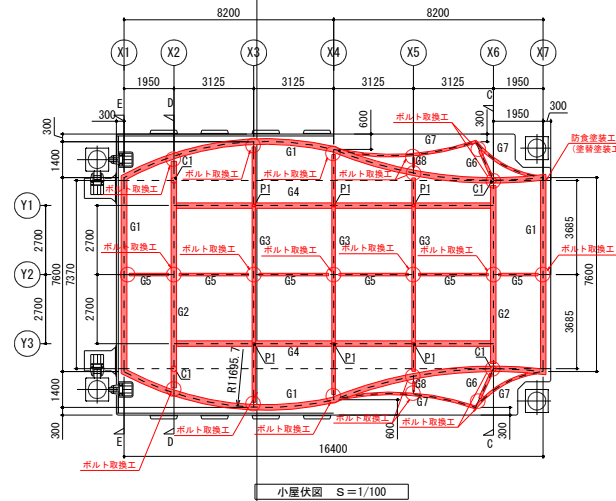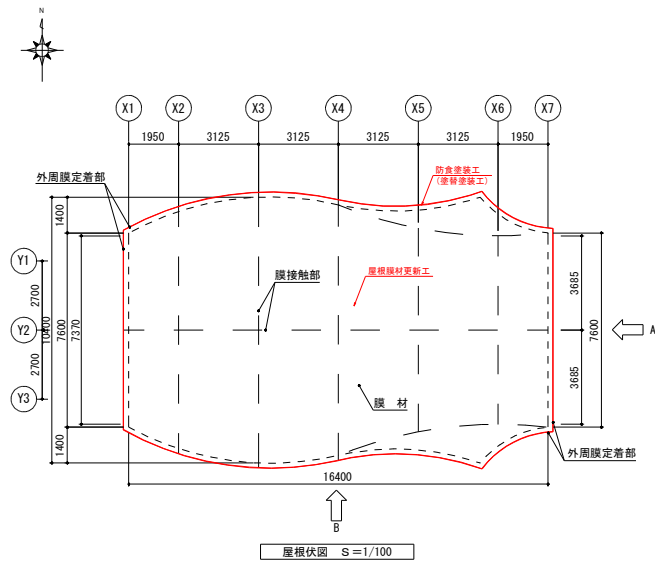

浮栈橋①

業務名	安田造橋機能保全対策工設計業務 (R6)		
図面名	補修・補強一般図		
作成年月日	令和7年8月		
縮尺	図示	図面番号	7 - 2
会社名	株式会社 ホープ設計		
事務所名	沖縄県南部農林土木事務所		

 [illegible]

工事名称	安田造橋機能保全対策工設計業務			工事年度	令和7年度		
工事場所	沖縄県国頭郡国頭字安田造橋			図面名称	平面図、断面図、仕上表		
発注機関	沖縄県南側農林土木事務所			縮尺	S=1/300		
図面				図面番号	A-9		
検印	管理課課長		設計	印	名称	株式会社 ホープ設計	
	課長	課長	課長		資格者氏名	城間 豊	
					登録番号	387161	
					所在地	那覇市首里赤田町3丁目5番地	



安田漁港 第4種 県管理 昭和47年指定 平成29年撮影