

登記年月日：令和3年12月21日

これは図面に記録されている内容を証明した書面である。
(那覇地方事務局宮古島支局管轄)
令和7年7月2日
那覇地方事務局

登記官


下田一博



地番	588-70	地積測量図
土地の所在	宮古島市伊良部字前里添 鯖置	

座標求積表 (世界測地系)

地番	588-70			
測点	X _n	Y _n	(X _{n+1} - X _n)Y _n	標識
B7	-127298.310	121896.795	-2347499.168456	刻(ブワッ堀)
B6	-127315.192	121904.036	-1542037.982682	刻(ブワッ堀)
D46B	-127310.960	121914.512	622382.835040	ブワ杭
D45B	-127310.087	121916.673	2244530.474377	ブワ杭
D44C	-127292.549	121909.307	1725383.872978	ブワ杭
D33C	-127295.934	121901.956	-702247.865466	刻(ブワッ堀)
			倍面積	512.165790
			面積	256.08289
			地積	256.08 m ²
			坪数	77.46

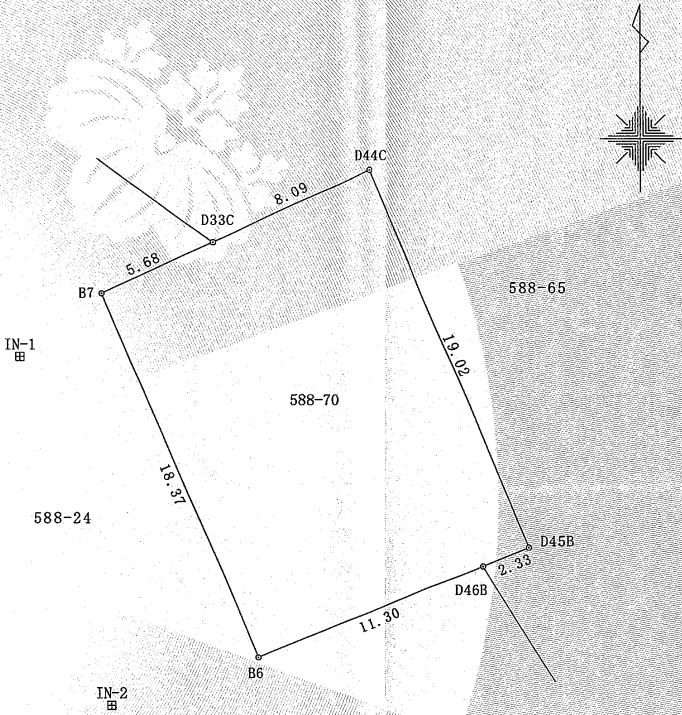

測地系	世界測地系
座標系	XVI系
測量年月日	令和3年12月21日

測量の基準			基準点の名称及び座標値			
測地系	座標系	座標変換	点名	X座標	Y座標	備考
世界	16系	無	伊良部	-129316.345	118367.612	電子基準点
世界	16系	無	城辺	-137415.638	138955.144	電子基準点
世界	16系	無	IN-1	-127301.261	121893.013	刻(コンクリート土間) GNSS観測
世界	16系	無	IN-2	-127317.443	121897.206	刻(コンクリート土間) GNSS観測

作製者 [Redacted]

申請人 沖縄県知事 玉城康裕

縮尺 1/250

登記年月日：昭和61年9月13日

これは図面に記録されている内容を証明した書面である。
(那覇地方方法務局宮古島支局管轄)
令和7年7月2日 那覇地方方法務局

登記官

下田一博




602619

沖縄県知事

S61.9.13

各階平面図

平面図

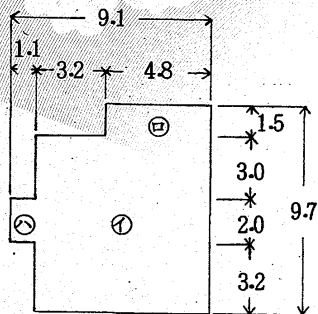

求 積

$$\textcircled{1} \quad 8.2 \times 8.0 = 65.6$$

$$\textcircled{2} \quad 1.5 \times 4.8 = 7.2$$


$$\textcircled{3} \quad 2.0 \times 1.1 = 2.2$$

$$\text{合 計} \quad 75.0 \text{ m}^2$$

家屋番号	588-70
建物の所在	沖縄県宮古郡伊良部町字前里添崎置588番地70 宮古島市伊良部

沖縄県知事

建物図面

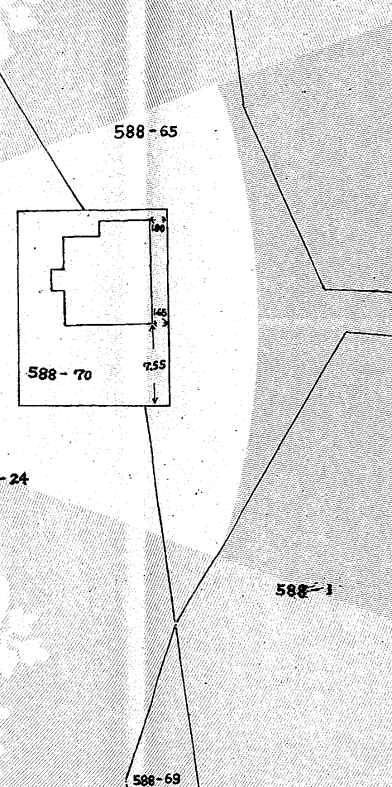

昭和六拾一年九月拾参日

作製者

縮尺

1/250

申請人

沖縄県那覇市泉崎1丁目2番地32


沖縄県知事 西 銘 順 治

縮尺

1/500

沖縄県知事

建物間取図 (1階)

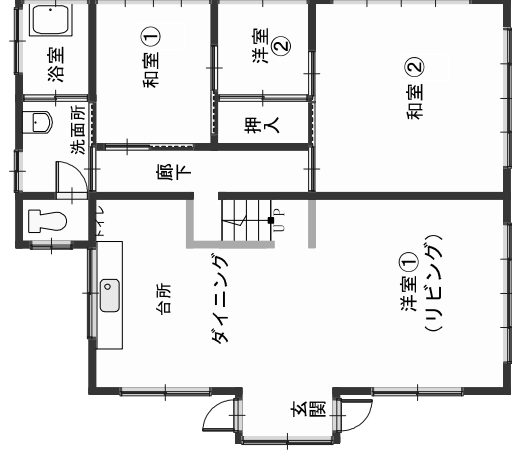

建物間取図 (半地下)



床面積: 概測 28.35㎡