
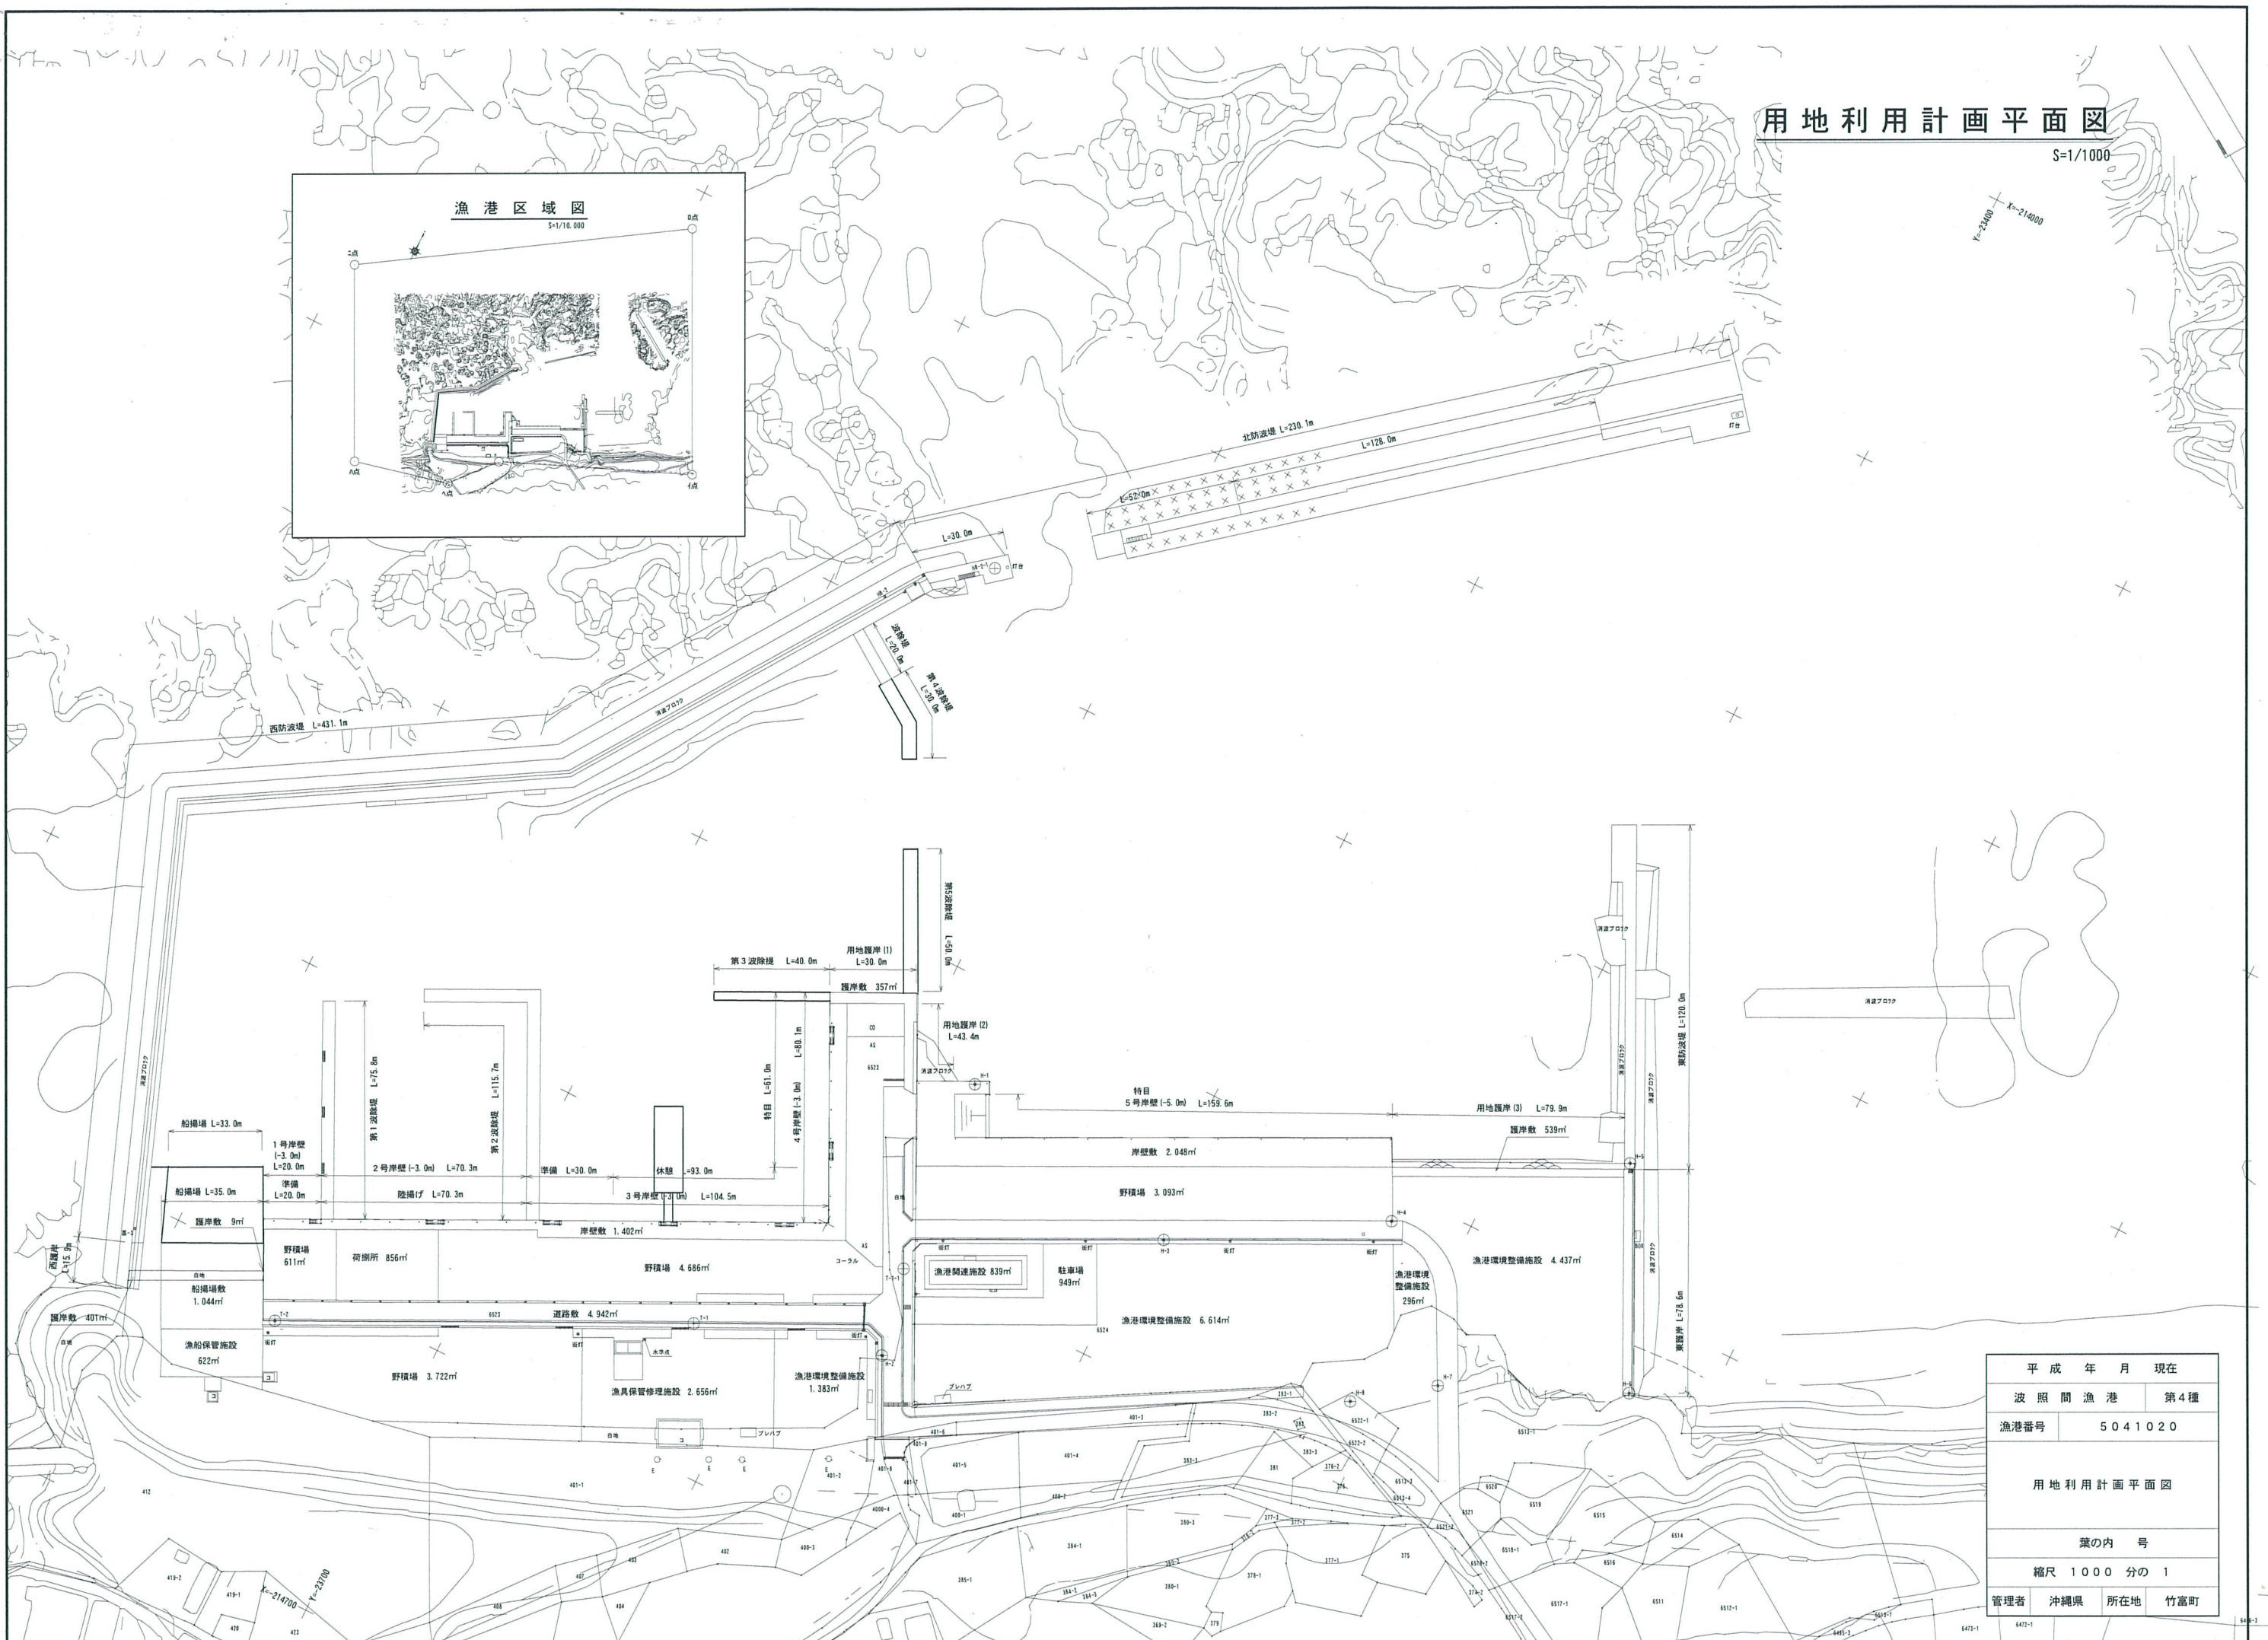


# 土地利用計画平面図

S=1/1000

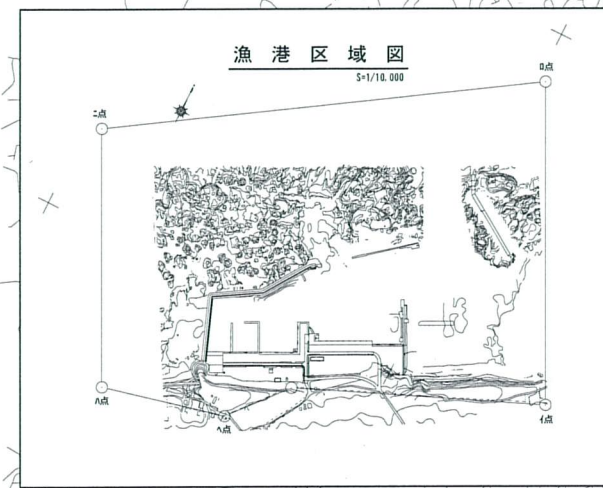

平成年月現在	
波照間漁港	第4種
漁港番号	5041020
土地利用計画平面図	
葉の内号	
縮尺 1000 分の 1	
管理者	沖繩県 所在地 竹富町