



付近見取図

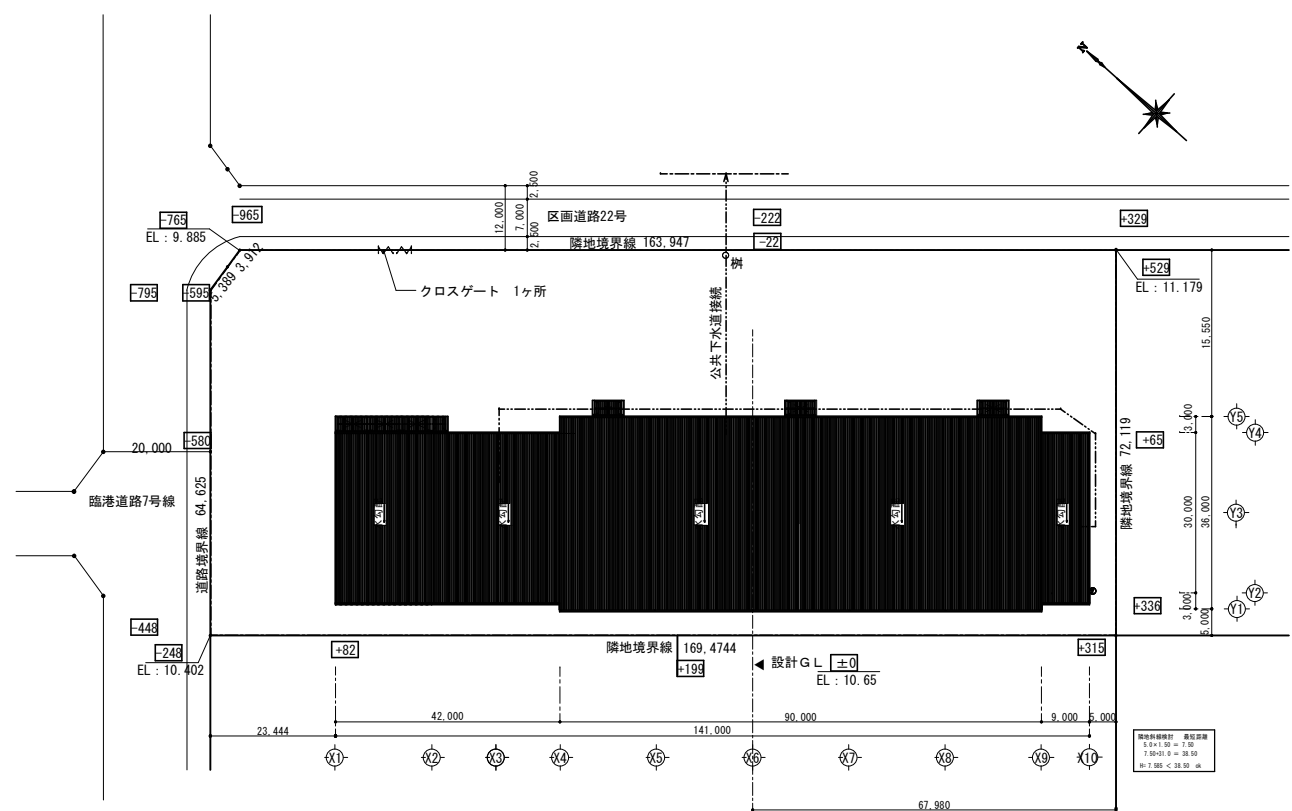

配置図 1/1000

計画概要	
工事名称	国際物流拠点産業集積地域高度技術製造業 賃貸工場新築工事(3号棟)
地名地番	うるま市勝連南風原5194-8
住居表示	-
敷地面積	12,200.04 m ²
都市計画区域	都市計画区域内(区域区分非設定)
用途地域	工業地域 臨港地区
防火地域	指定なし
建ぺい率	60%
容積率	200%
高さ制限	なし 北側斜線なし
高度地区	指定なし
日影規制	指定なし
前面道路	港湾道路7号線(43条ただし書) 前面道路幅員: 20m 接道長さ: 64.625m
建物用途	工場(照明器具製造工場による)[08340]
工事の種類	新築工事
構造	鉄骨造
階数	地上1階建て、地下0階建て
耐火建築物等	準耐火構造 法2条9号の3(ロ)
最高高さ	7.585 m
最高軒高さ	7.200 m
建築面積	4,899.20m ² (1,482.01坪)・40.16%
1階床面積	4,770.00m ² (1,442.93坪)
床面積	
延べ面積	4,770.00m ² (1,442.93坪)・39.10%

仮囲い ※ II 工区工事とする。

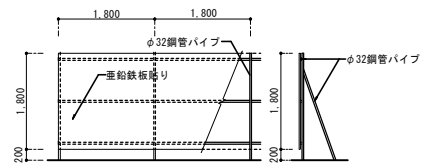

仮囲い長さ
1工区
163.95
72.12
169.47
64.63
9.30
▼6.00
計 473.47m
6mゲート1ヶ所

南洋土建 株式会社 1工区
登録番号 沖縄県知事 特 27 - 第11758号
〒902-0076 沖縄県那覇市与儀1丁目5番2号
TEL 098-852-0561

株式会社 東恩納組
登録番号 沖縄県知事 特 22 - 第216号
〒902-0024 沖縄県那覇市古波蔵1丁目20番30号
TEL 098-850-0082

株式会社 鏡原組 共同企業体 2工区
登録番号 沖縄県知事 特 27 - 第413号
〒902-0151 沖縄県那覇市鏡原町27番1号
TEL 098-857-2722

株式会社 仲本工業 3工区
登録番号 沖縄県知事 特 26 - 第970号
〒904-2159 沖縄県沖縄市美里6丁目5番1号
TEL 098-838-8086

工事名称	国際物流拠点産業集積地域高度技術製造業 賃貸工場新築工事(3号棟・建設)	工事年度	平成 27 年度
工事場所	うるま市勝連南風原5194-8	図面名称	案内図・配置図
発注機関	沖縄県土木建築部 施設建築課	縮尺	A1- S-1/500
		図面番号	A-05
			A3- S-1/1000

構造概要

Table with 5 columns: 名称, 地業, 基礎, 躯体, 屋根, 備考. Content includes 国際物流拠点産業集積地域高度技術製造業賃貸工場 (3号棟) 新築工事, 杭基礎, 鉄筋コンクリート造, 鉄骨造, 鉄骨造, 準耐火構造 法2条9号の3 (ロ), ※コンクリート混和材 高品質フライアッシュⅡ種 (土間、外壁隠壁)

外部仕上表

Table with 5 columns: 名称, 床, 腰壁, 軒天, 軒先見付, 屋根, 備考. Content includes 国際物流拠点産業集積地域高度技術製造業賃貸工場 (3号棟) 新築工事, 床: 犬走り: コンクリート直均し仕上, 腰壁: コンクリート打放し (B種), 軒天: ガルバリウム鋼板 フッ素焼付カラー t=0.8, 軒先見付: ガルバリウム鋼板 フッ素焼付カラー t=0.8, 屋根: ガルバリウム鋼板 フッ素焼付カラー (高強度二重折板) t=0.8・0.6, 備考: 玄関ポーチ横 郵便受け (ナショナル: フェイサス同等品程度) ひんぷん: 琉球石灰岩張り t=30

内部仕上表

Large table with 17 columns: エリア, 階, 室名, 床高 (GL.3), 区分, 床, 接着剤, 幅木, 高さ, 塗装, 内 壁, 塗装, 吸音材, 外壁内壁画, 塗装, 吸音材, 天 井, 塗装, 避難, 天井高, 備考. Contains detailed room specifications for various areas like 風除室, ロビー, 廊下, 事務室, 休憩室, 給湯室, 倉庫, 多目的便所, 男子便所, 女子便所, 用具庫, 男子更衣室, 女子更衣室, 作業場, 電気室, 機械室, 男子トイレ, 女子トイレ, ポンプ室.

- 特記事項
1. 床仕上の 印は、エポキシ樹脂接着剤 (床仕上接着剤種別) を示す。エポキシ樹脂以外の接着剤は、特記仕様書に準じる。
2. 壁ボード仕上の出隅はアルミジョイナー、入隅はシーリングとする。壁ケイ酸カルシウム板に (目地シール) を施す。
3. 天井ボード張りには、塩ビ製耐湿線を設ける。
4. 材料は全てF☆☆☆☆とする。
5. 防火区画壁: 準耐火構造とし 屋根裏までとする。隙間はロックウール充填 耐火シールとする。防火区画を貫通する梁型については、両側1m以上を耐火被覆とする。
※耐火被覆付材: 1時間耐火とする。
6. 防火区画を貫通する配管設備については、配管の周辺吹き間をモルタルで埋め、両側1m以上を不燃材料とし、貫通する設備ダクトには被覆を設けること。 (建令112条15項、16項 129条の2の5 7項) 耐火被覆付材: 1時間耐火とする。
7. 内部土間コンクリート下、厚0.15mポリエチレンフィルム敷き

防火材料認定番号
石膏ボード t = 12.5 (不燃) NM-8612
石膏ボード t = 12.5 (不燃) NM-8619
岩綿吸音板 t = 12.0 (不燃) NM-8599
ケイカル板 t = 8.0 (不燃) NM-8578
ケイカル板 t = 6.0 (不燃) NM-8578
キッチンパネル (不燃) NM-8542
強化石膏ボード t = 21 (不燃) NM-8615

略号凡例
E-P-G 合成樹脂エマルジョンペイント


南洋土建 株式会社 1 工区
登録番号 沖縄県知事 特 27-第11758号
〒902-0076 沖縄県那覇市与儀1丁目5番2号
TEL. 098-853-0561

株式会社 東恩納組
登録番号 沖縄県知事 特 22-第216号
〒902-0024 沖縄県那覇市古波蔵1丁目20番30号
TEL. 098-592-0082

株式会社 鏡原組 共同企業体 2 工区
登録番号 沖縄県知事 特 27-第413号
〒902-0151 沖縄県那覇市鏡原1丁目27番1号
TEL. 098-857-2722



株式会社 仲本工業 3 工区
登録番号 沖縄県知事 特 26-第870号
〒904-2189 沖縄県沖縄市美里6丁目5番1号
TEL. 098-338-3886

Table with 4 columns: 工事名称, 工事年度, 計画名称, 図面番号. Content includes 国際物流拠点産業集積地域高度技術製造業賃貸工場(3号棟) 新築, 平成 27 年度, 仕上表, A-09

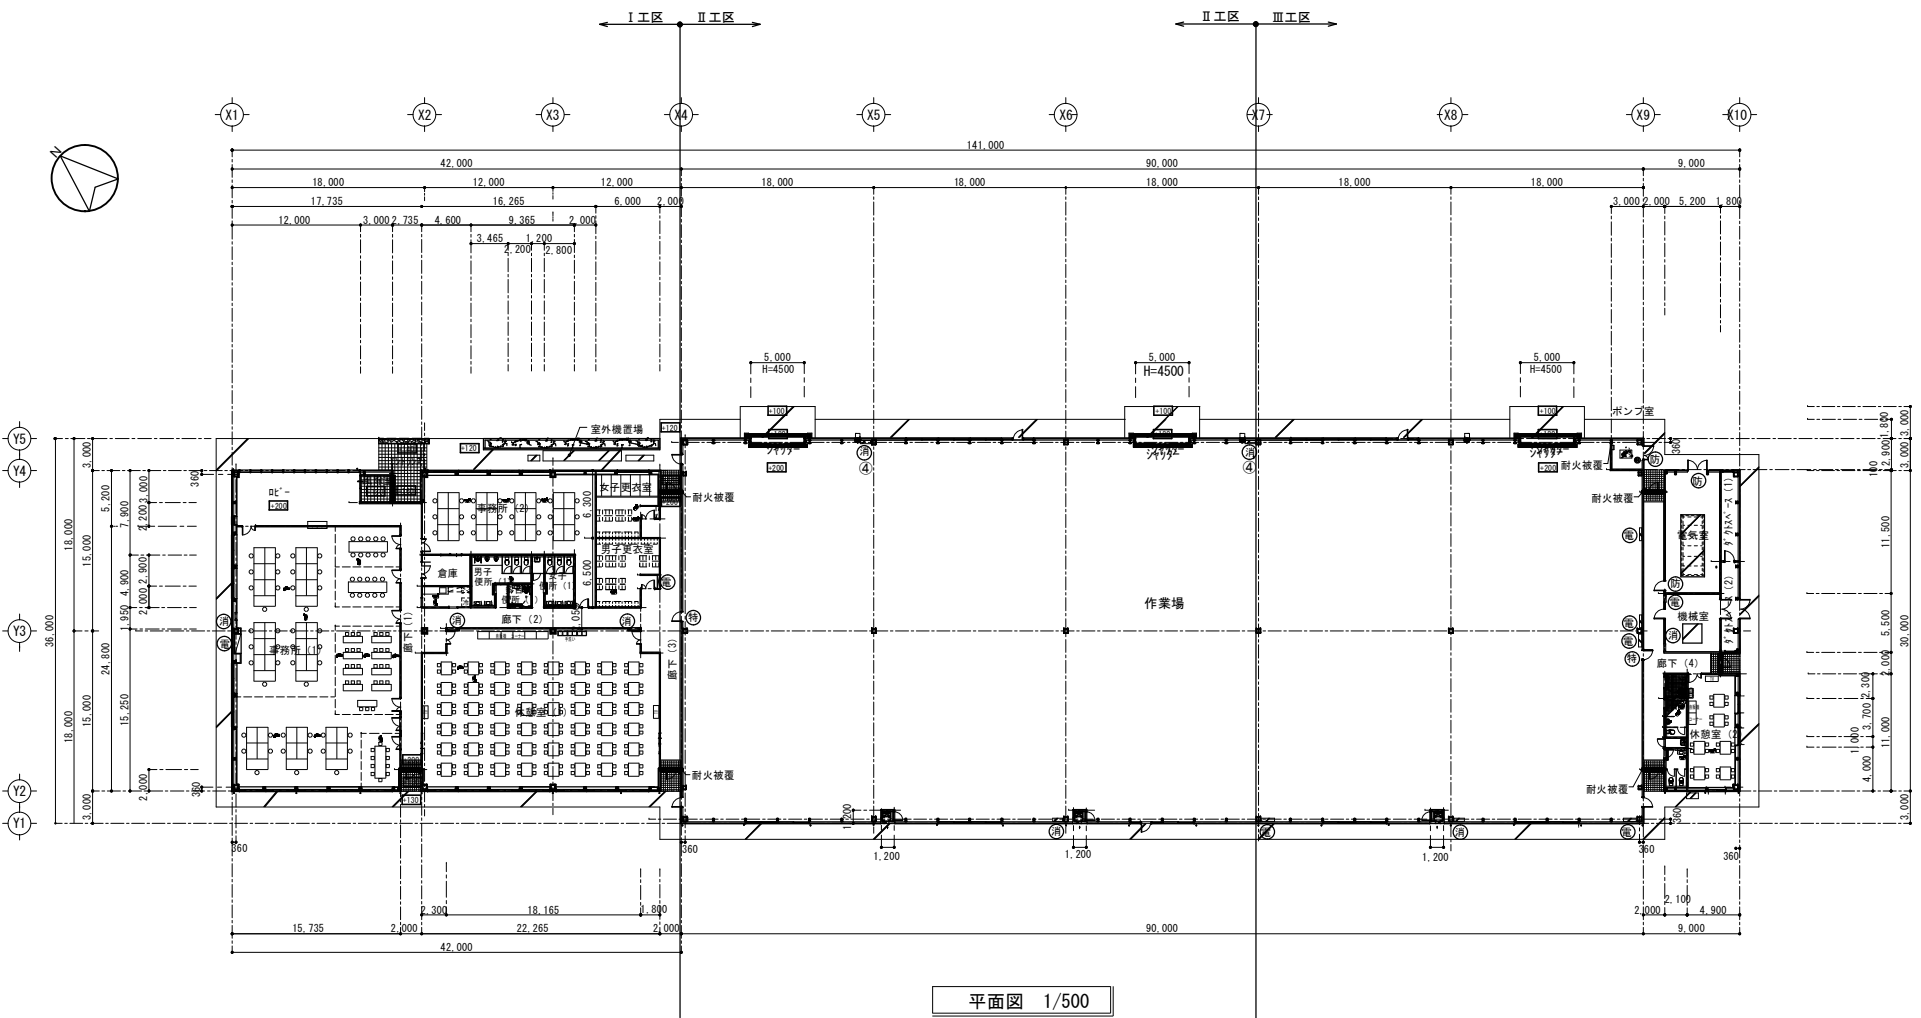


平面図 1/500


- 凡例
- ⑦ 防火設備 (常時閉鎖)
 - ⑧ 特定防火設備 (常時閉鎖)
 - ⑨ 屋内消火栓
 - ⑩ 電気分電盤

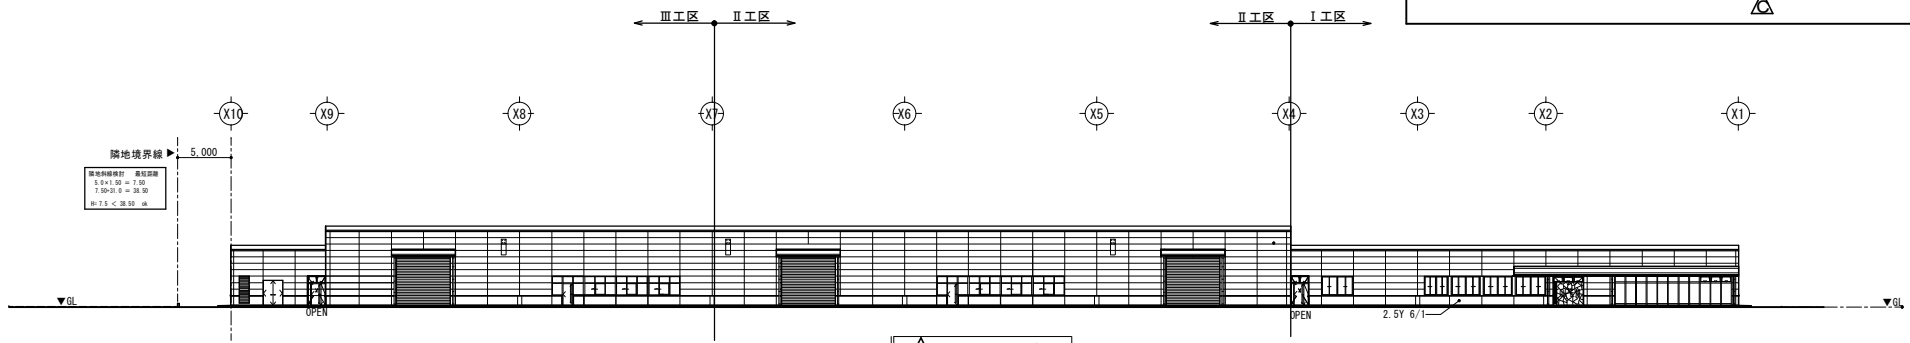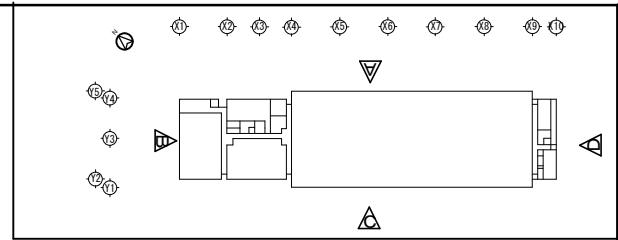


△ 立面図 1/500

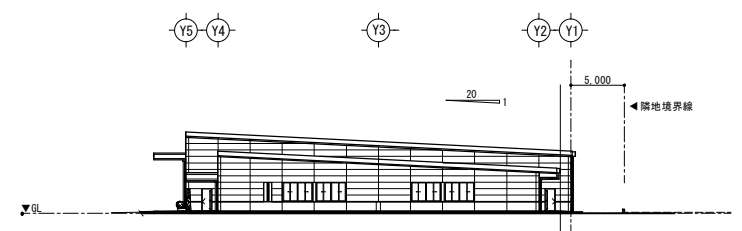

△ 立面図 1/500

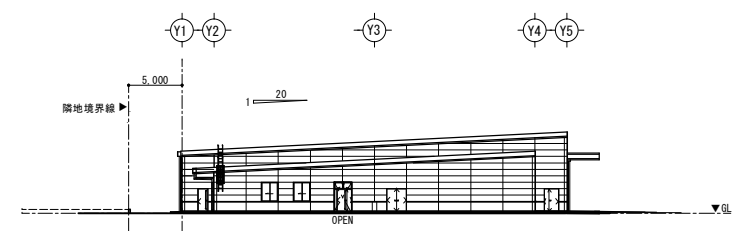

△ 立面図 1/500

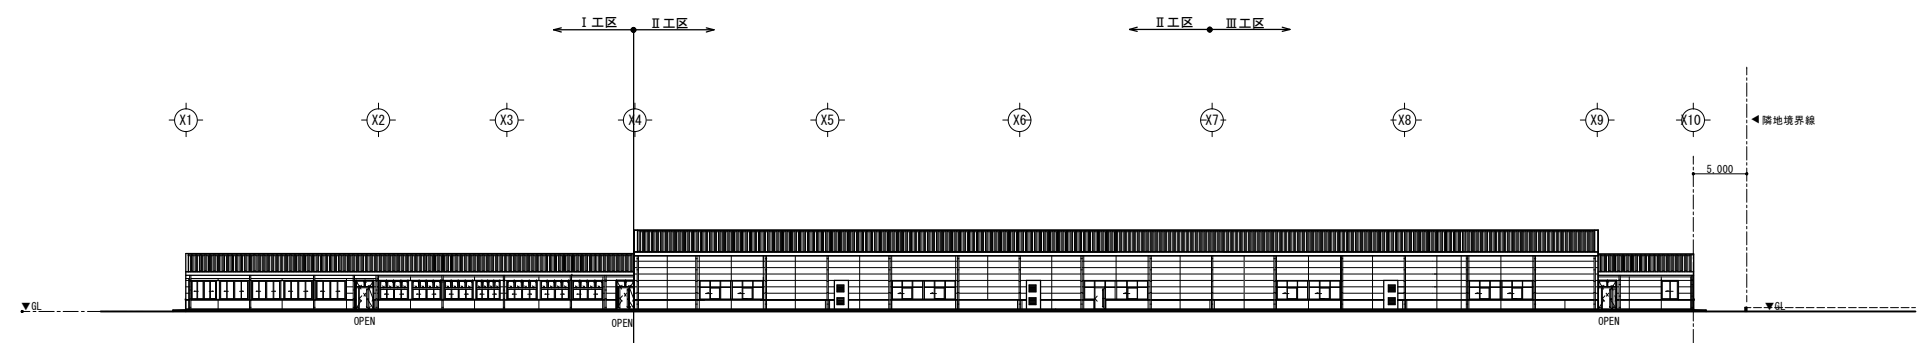

△ 立面図 1/500



南洋土建 株式会社 1 工区
 登録番号 沖縄県知事 特 27 - 第11759号
 〒902-0076 沖縄県那覇市与儀 1丁目6番2号
 T.E.L. 098-853-0661

株式会社 東恩納組
 登録番号 沖縄県知事 特 22 - 第216号
 〒902-0024 沖縄県那覇市古波蔵1丁目20番30号
 T.E.L. 098-850-0982


株式会社 鏡原組 共同企業体 2 工区
 登録番号 沖縄県知事 特 27 - 第413号
 〒902-0151 沖縄県那覇市鏡原町27番1号
 T.E.L. 098-857-2722

株式会社 仲本工業 3 工区
 登録番号 沖縄県知事 特 26 - 第970号
 〒904-2109 沖縄県沖縄市美里6丁目5番1号
 T.E.L. 098-938-8686


工事名称	国際物流拠点産業集積地域高度技術製造業 資材工場新築工事(3号棟・雑築)		工事年度	平成 27 年度	
工事場所	うるま市勝連南風原5194-8	図面名称	立面図	図面番号	A - 12
発注機関	沖縄県土木建築部 施設建築課	縮尺	A1-S=1/250	A3-S=1/500	

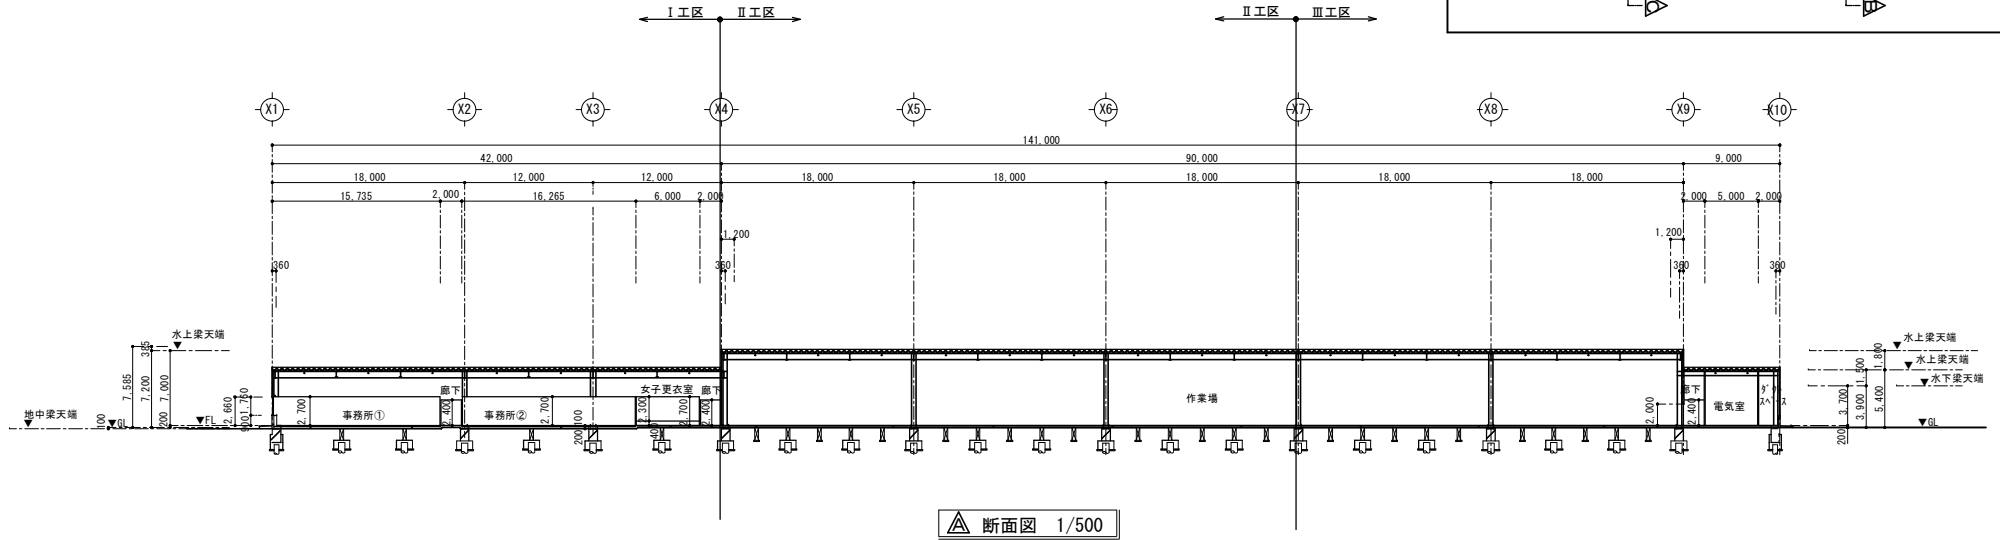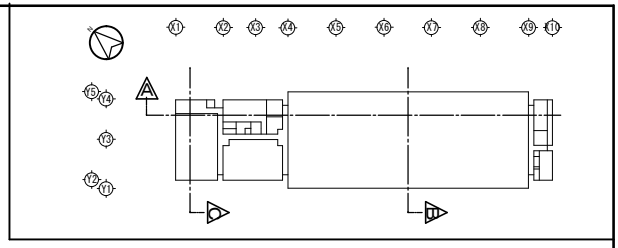

断面图 1/500

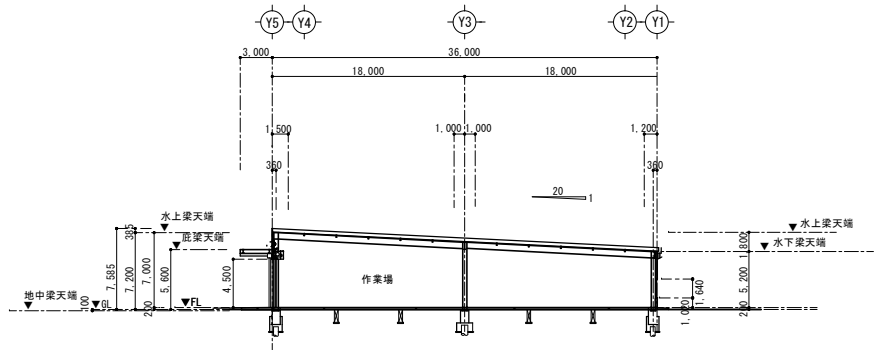

断面图 1/500

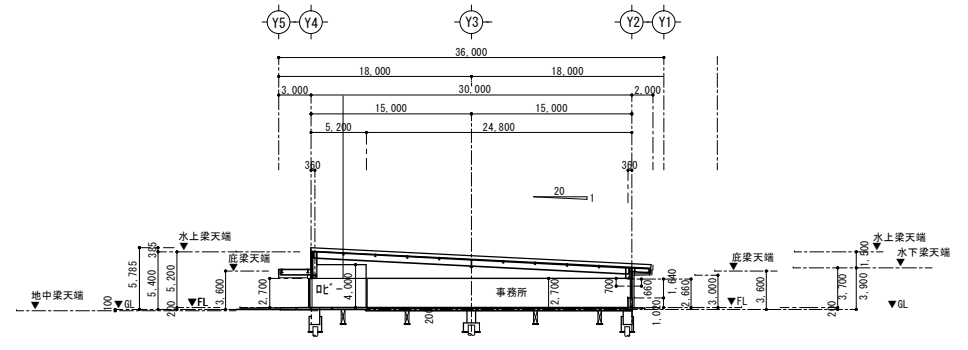

断面图 1/500

南洋土建 株式会社 1 工区
 登録番号 沖縄県知事 特 27 - 第11758号
 〒902-0076 沖縄県那覇市与儀1丁目5番2号
 T.E.L. 098-853-8661

株式会社 東恩納組
 登録番号 沖縄県知事 特 22 - 第216号
 〒902-0024 沖縄県那覇市古波蔵1丁目20番30号
 T.E.L. 098-850-0082

株式会社 鏡原組 共同企業体 2 工区
 登録番号 沖縄県知事 特 27 - 第413号
 〒902-0151 沖縄県那覇市鏡原町27番1号
 T.E.L. 098-857-2722

株式会社 仲本工業 3 工区
 登録番号 沖縄県知事 特 26 - 第970号
 〒904-2159 沖縄県沖縄市美里6丁目5番1号
 T.E.L. 098-838-8086

工事名称	国庫物流拠点商業種地庫新設建築工事	工事年度	平成 27 年度
工事場所	建設工場新設工事(3号棟・建設)	図面名称	断面図
発注機関	沖縄県土木建築部 施設建築課	図面番号	A - 13
		縮尺	A1- S=1/500 A3- S=1/1000