


久米島町 旧仲里村・旧具志川村一般廃棄物最終処分埋立処分場 位置図

別添1


【別添3】
旧具志川村 一般廃棄物最終処分場
(5,498㎡)

【別添2】
旧仲里村 一般廃棄物最終処分場
(9,831㎡)

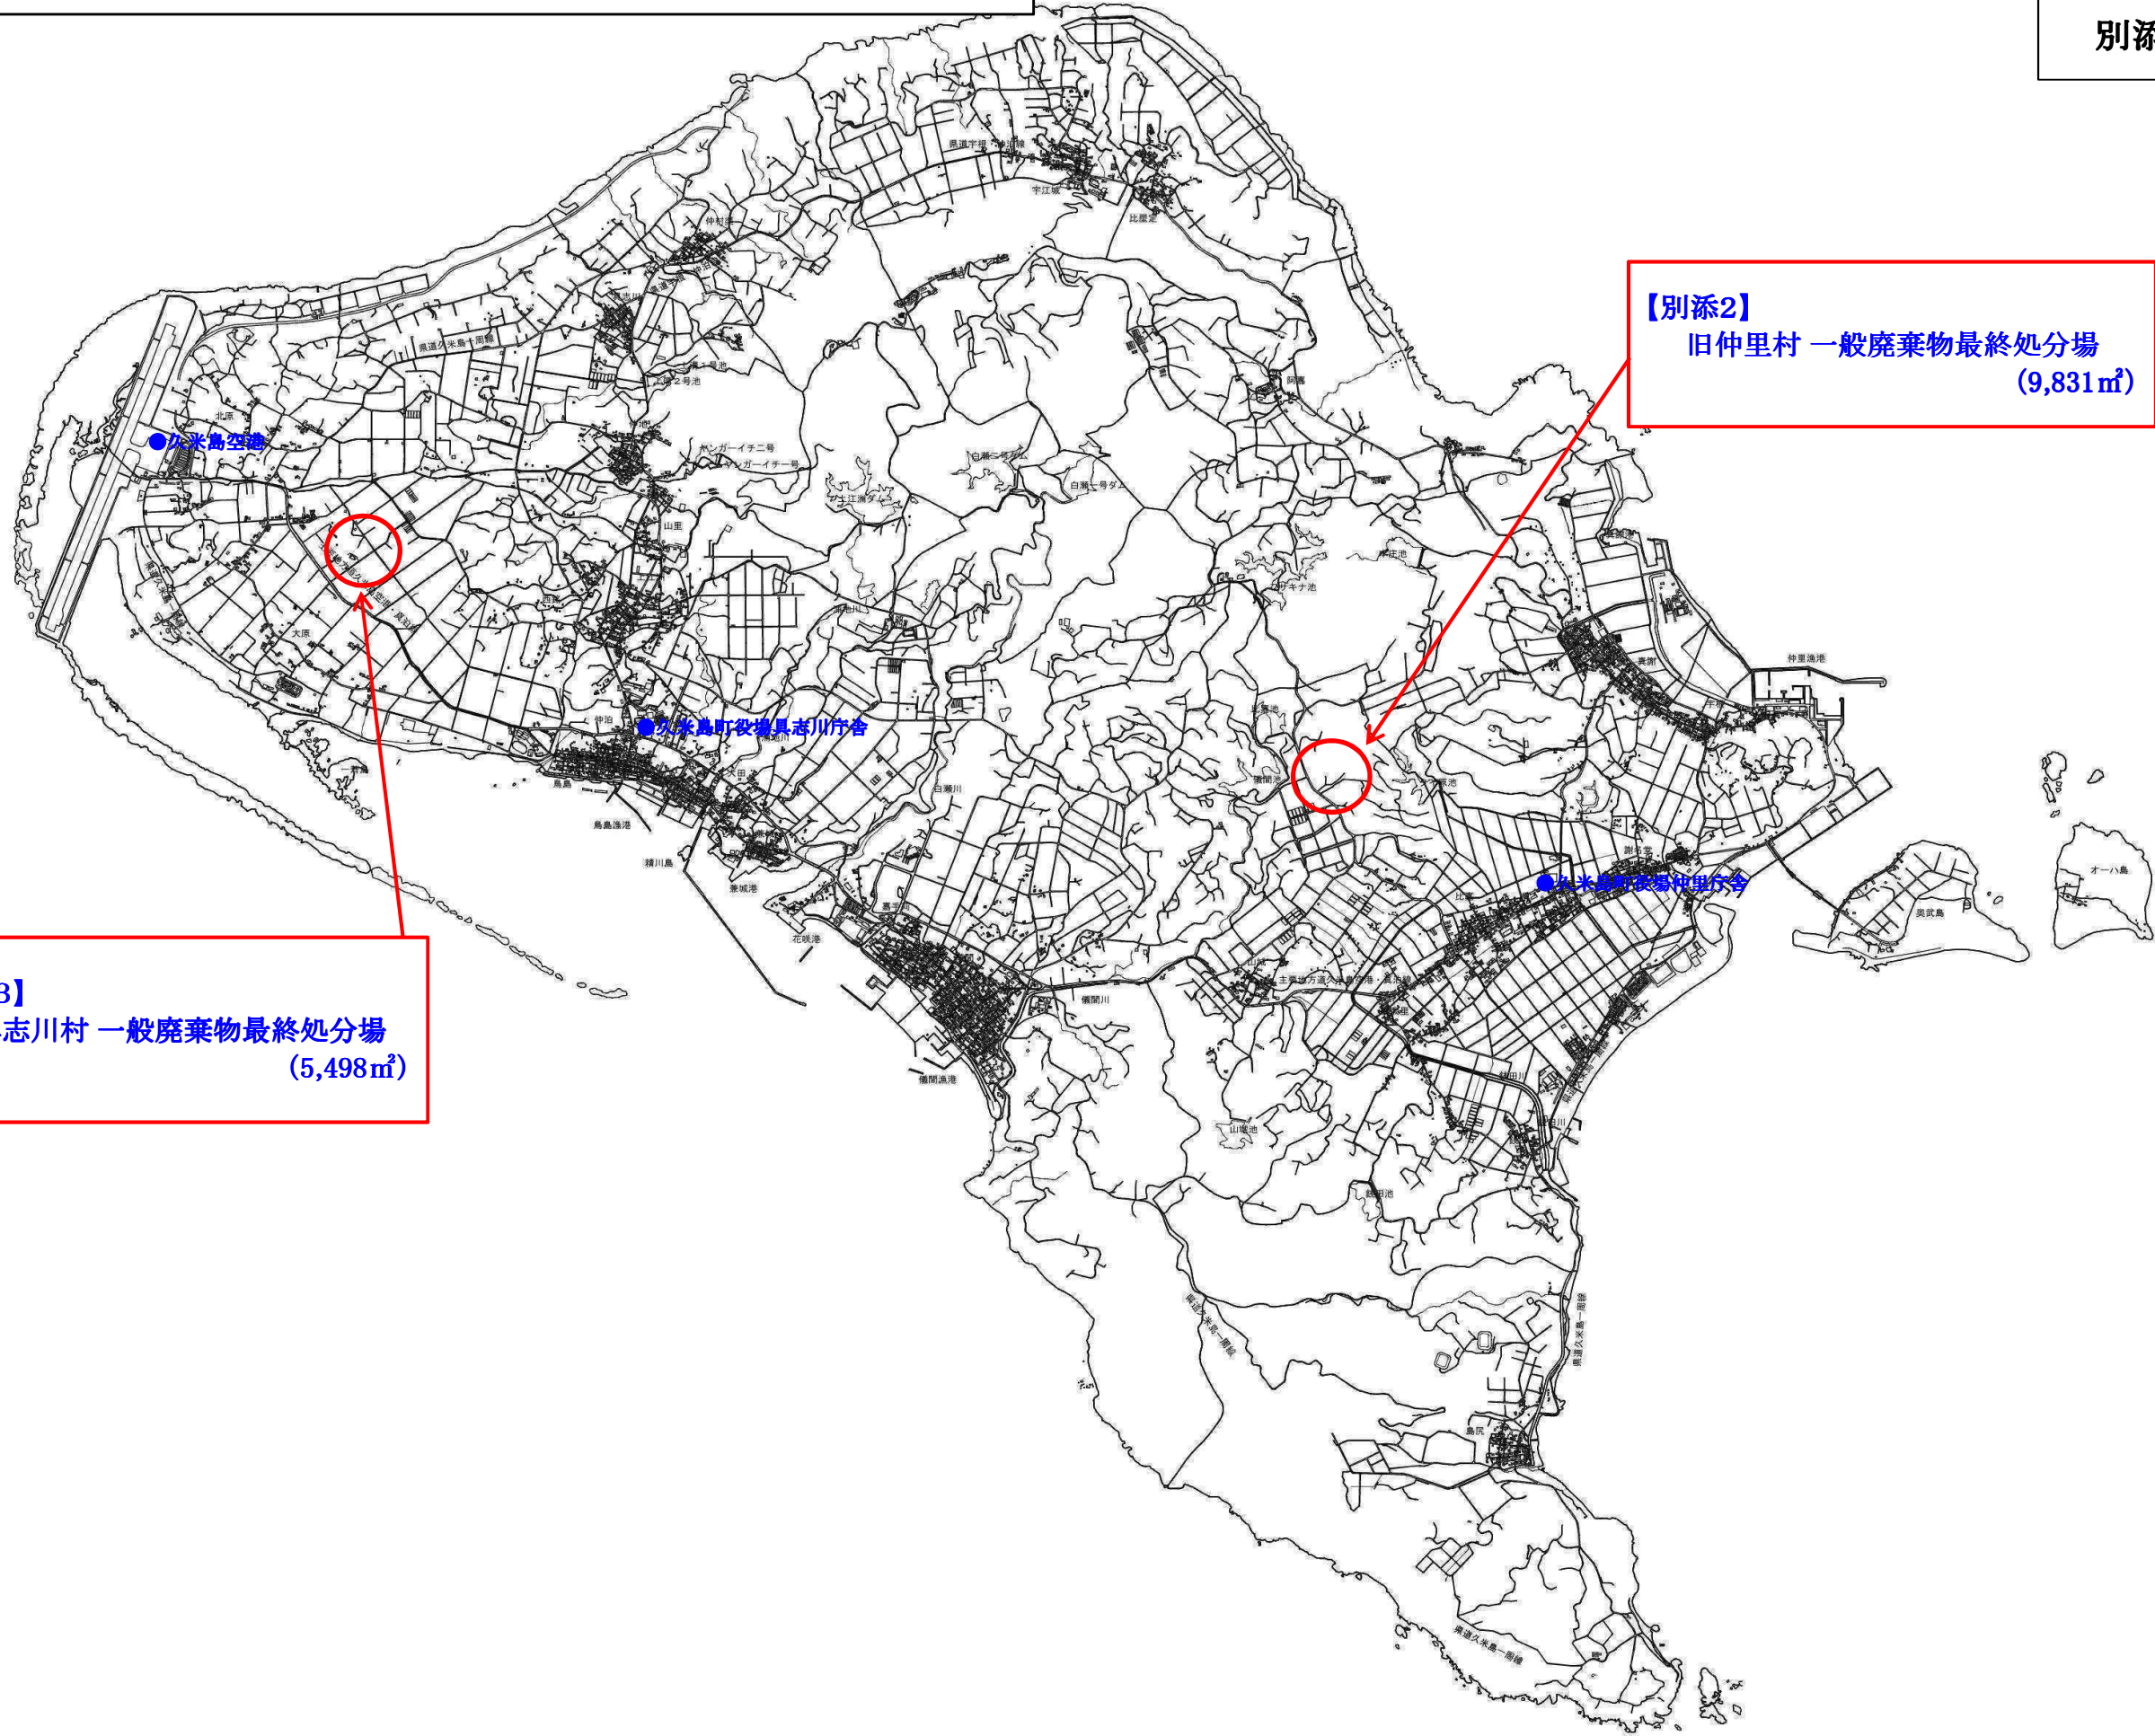

比嘉平面図

S=1/2, 500

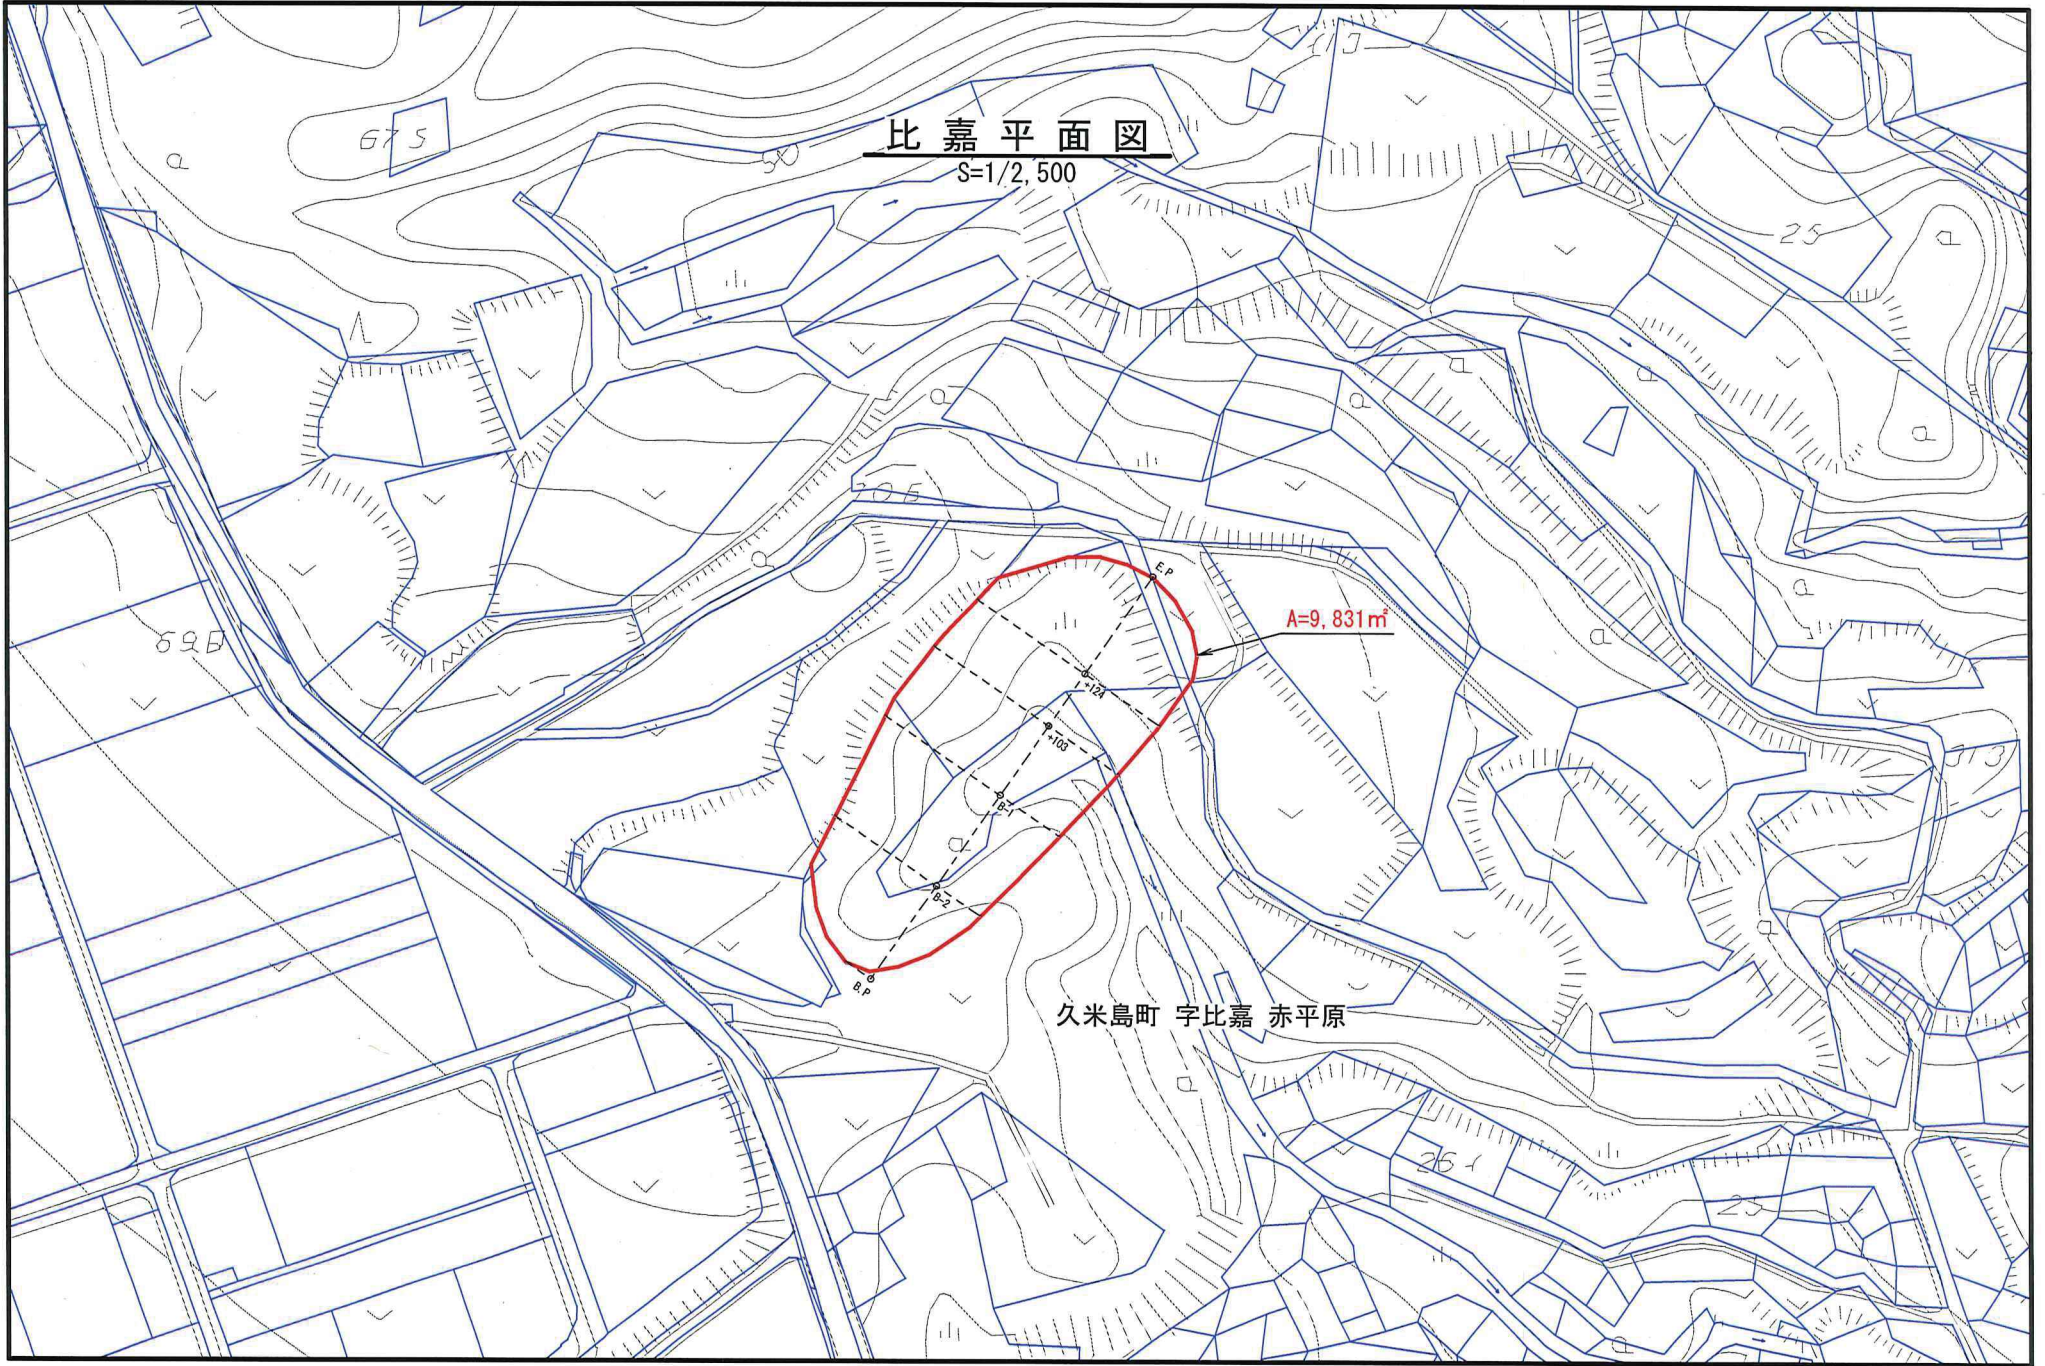


A=9, 831 m²

久米島町 字比嘉 赤平原

大原平面図

S=1/2,500

久米島町 字大原 東開

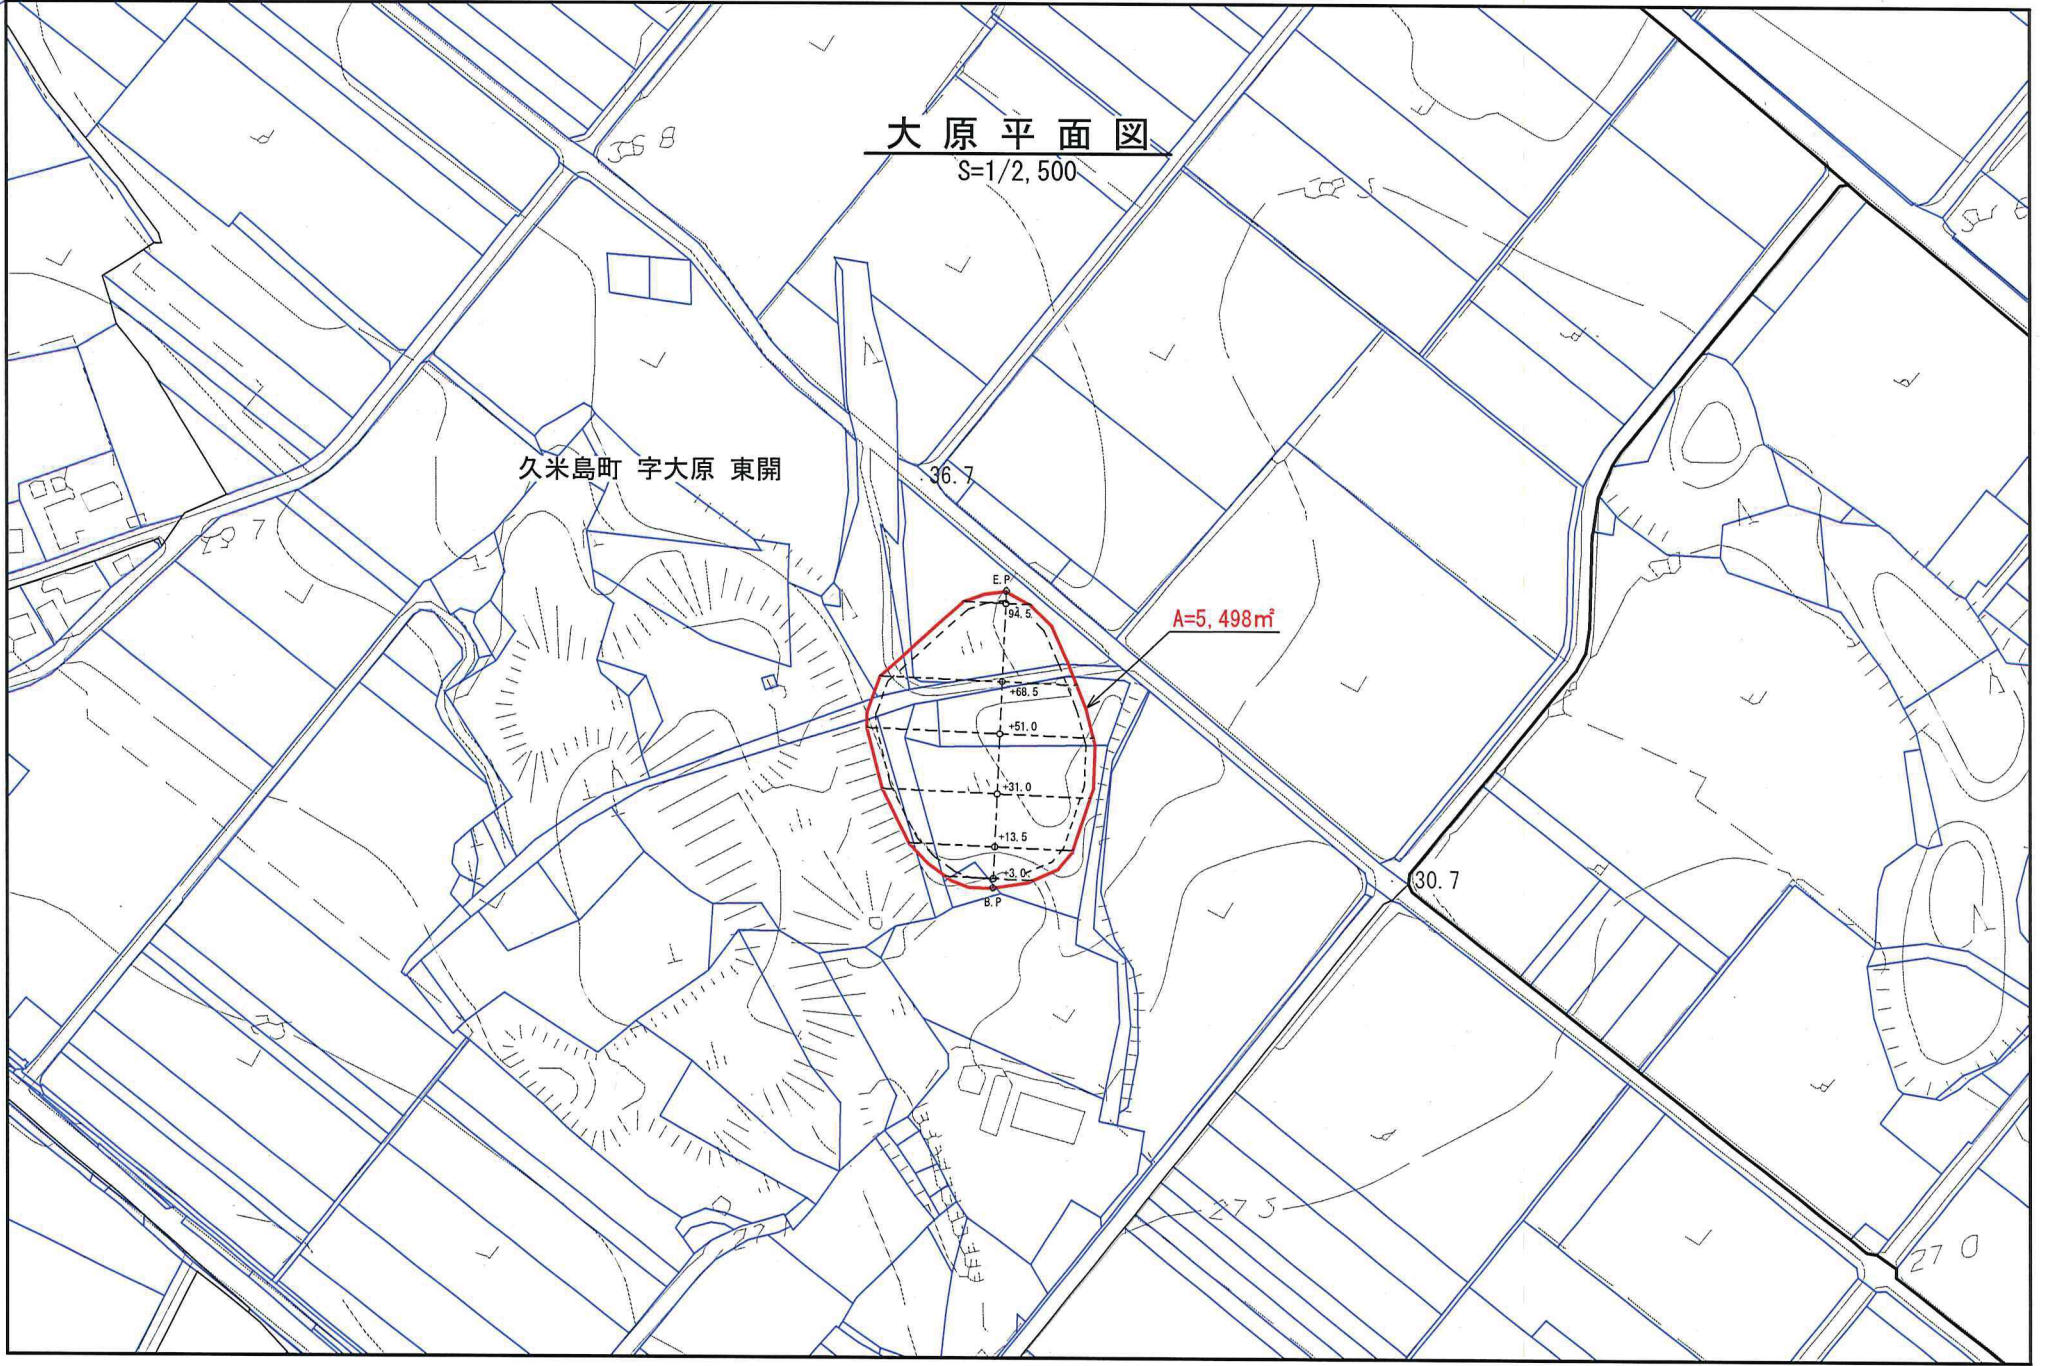

A=5,498㎡

36.7

30.7

27.5

27.0

E.P.

B.P.