




側面図


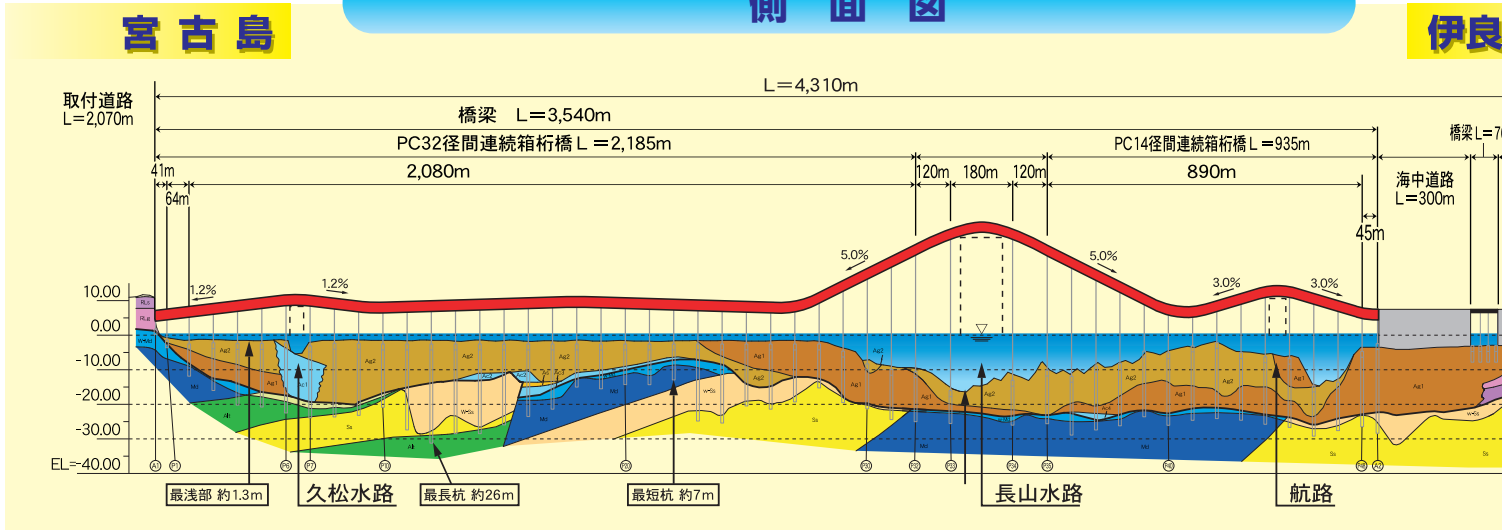


沖積層	As	砂
	Ag2	砂礫(N<10)
	Ag1	砂礫(N>10)
琉球石灰岩	Ac1~4	粘土層
	RL	塊状サンゴ礫 石灰岩・砂礫

島尻層群	w-Alt	風化互層
	Alt	互層
	w-Md	風化泥岩
	Md	泥岩
	w-Ss	風化砂岩
	Ss	砂岩


● **構造形式**

上部工形式	一般部：PC32、14径間連続箱桁橋
	主航路部：鋼3径間連続鋼床版箱桁橋 中間部・取付部：中空床版橋
下部工形式	RC壁式橋脚 逆T式橋台
基礎工形式	鋼管杭基礎φ1000 (水深5m未満) 鋼管矢板基礎φ1200 (水深5m以上)

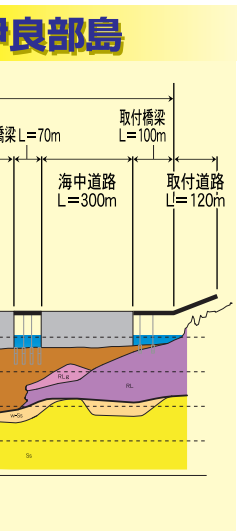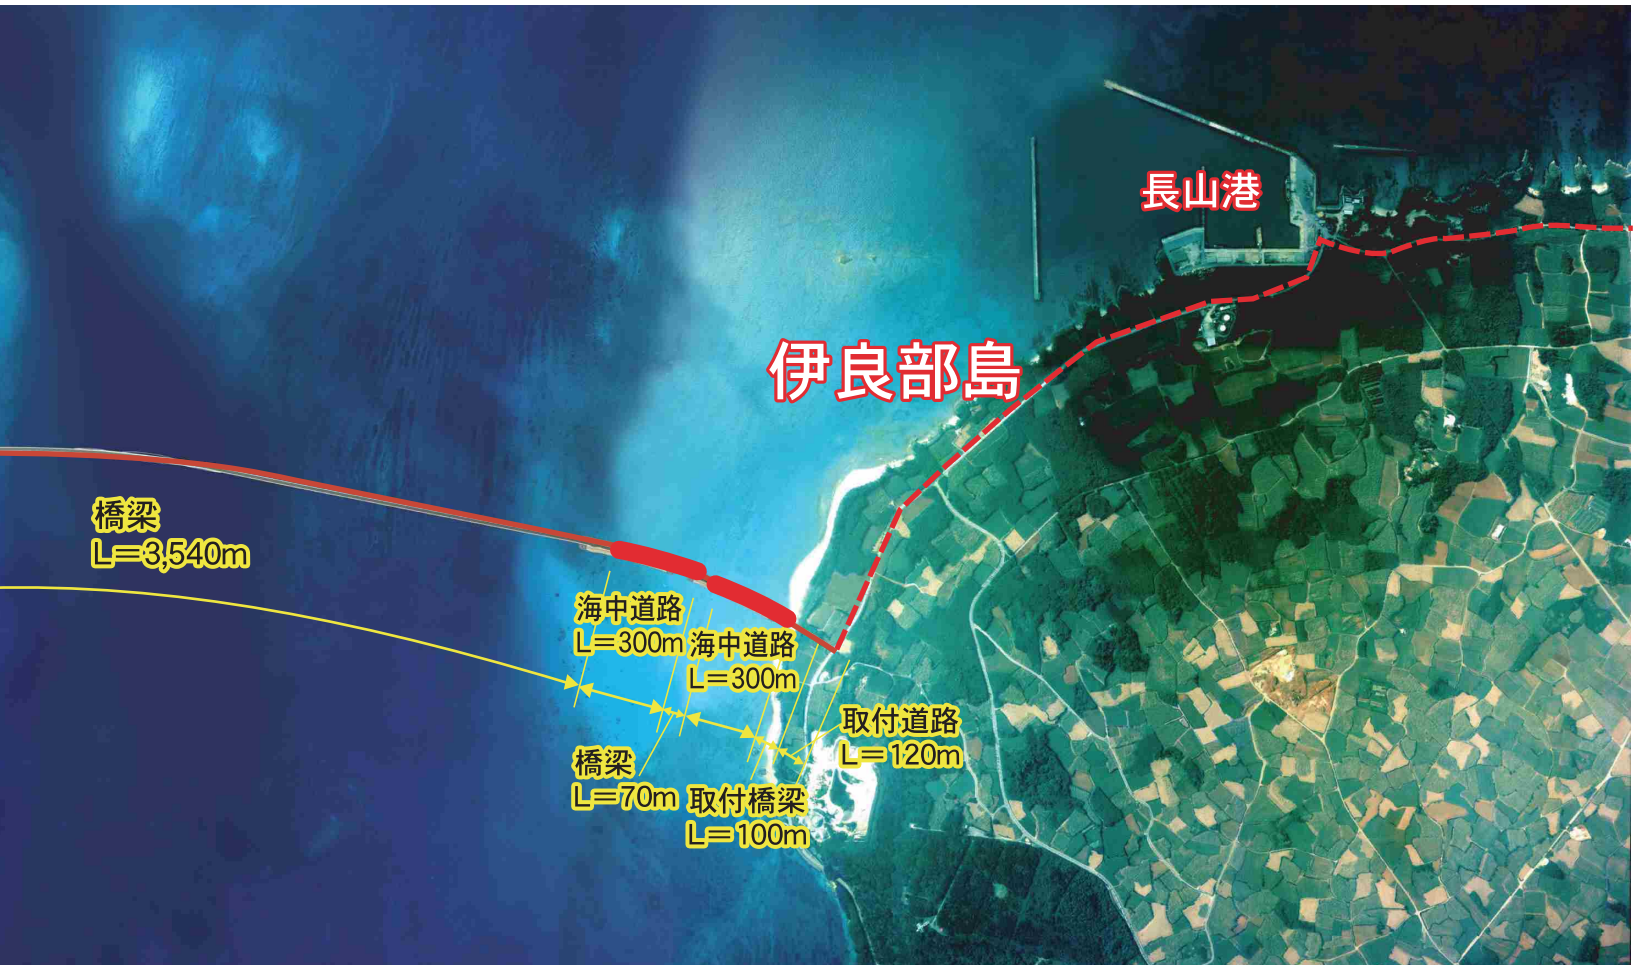

橋梁構造

一般部橋梁

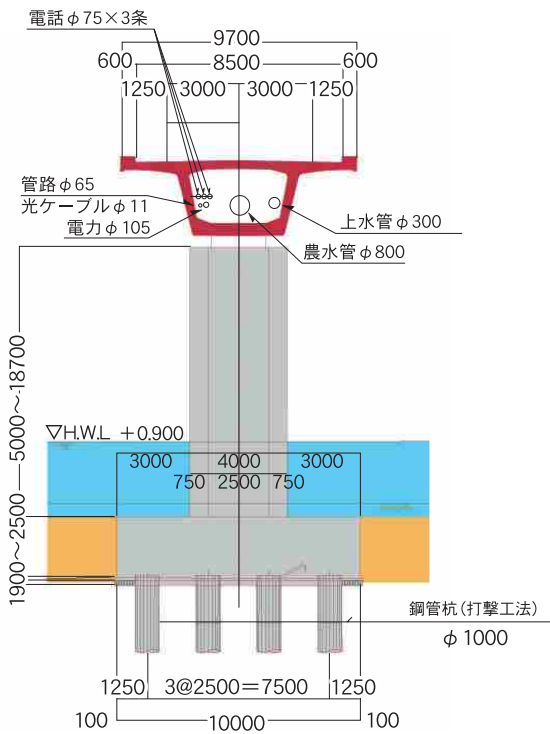

主航路部橋梁

