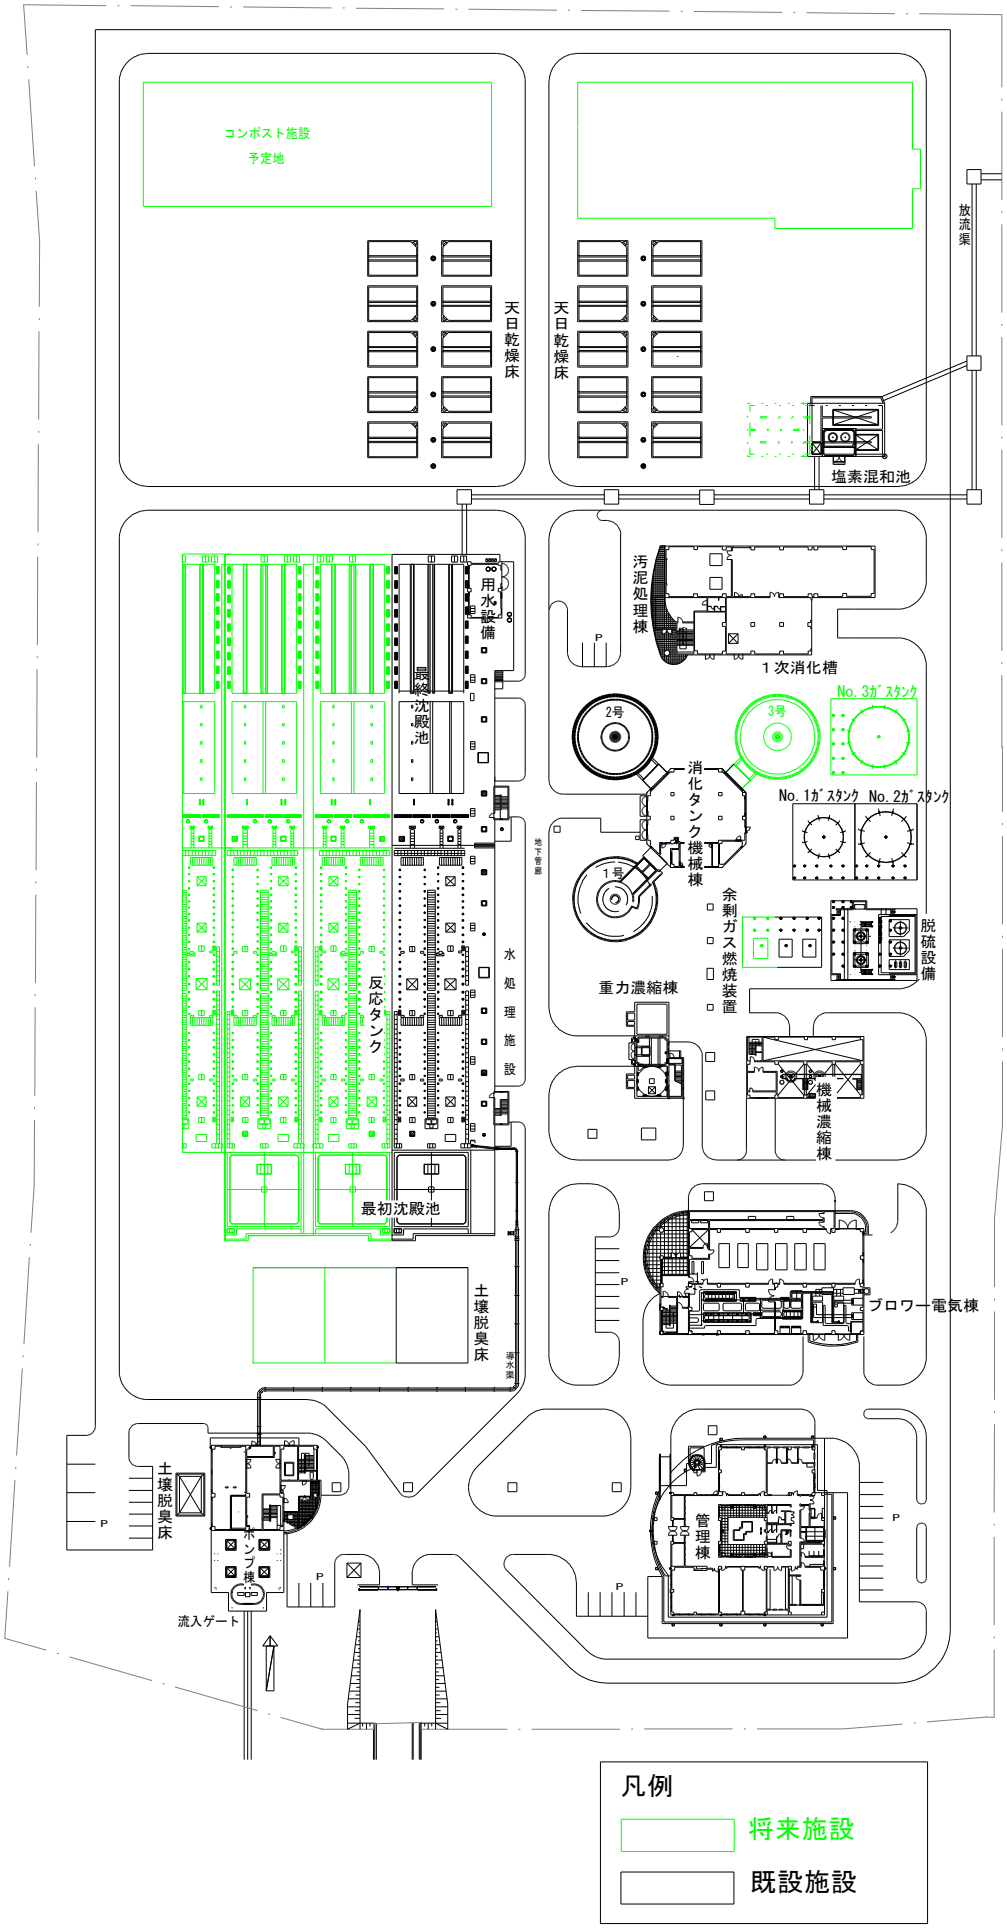§４－４　西原浄化センター平面図