


# まるく かこ 井 む空間



配置図

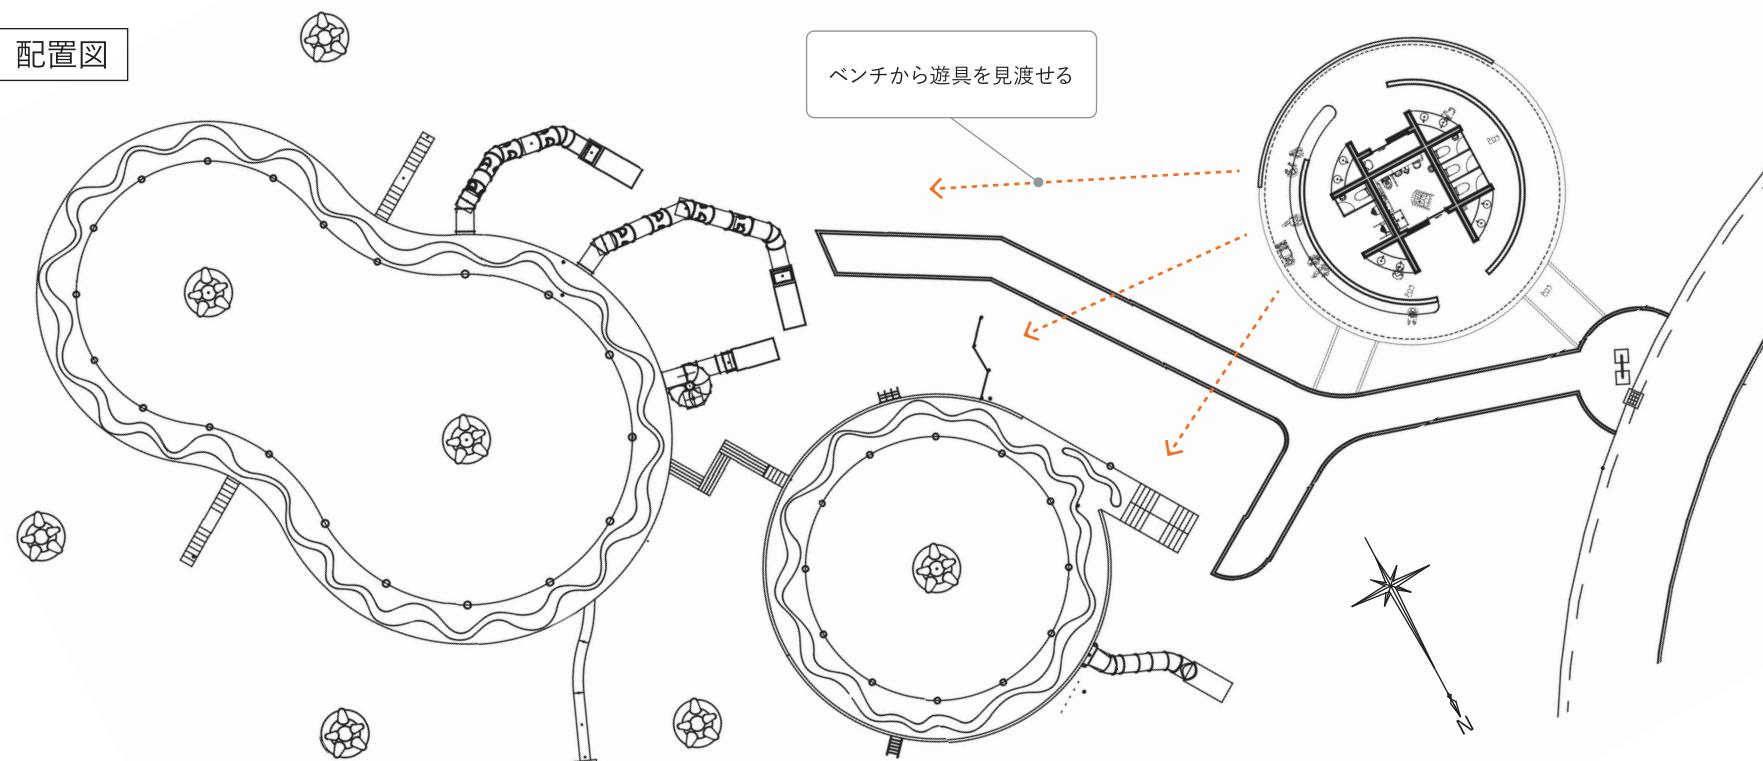


休日のトランポリン遊具には多くの家族が集まり、  
子供たちの楽しそうな声でにぎわう。  
家族は、丘の上の木陰でレジャーシートを敷いて座ったり、  
日陰を求めてテントを設置しつつ、楽しそうに走り回る子供たちを遠くから  
見守りながら、思い思いにゆっくりと過ごしていた。

そんな場所に、高齢者や障がいの方でも安心して利用でき、  
日陰から子供たちを見守れる場所があれば、多くの利用者が集まり、  
さらに活気のある公園になると思い、  
丸く大きな屋根の日陰がある空間を提案します。

[設計概要]

構 造 : 壁式鉄筋コンクリート造	仕 上 : 壁／吹付タイル	: トップライト／防犯合わせガラス(半乳白)
建 築 面 積 : 94.98m <sup>2</sup>	: 床／スタンプコンクリート仕上	: 間仕切り壁／スタンプコンクリート仕上
延べ床面積 : 78.50m <sup>2</sup>	: 軒天／EP塗装	: 外構床／t10ゴム舗装仕上
最 高 高 さ : 3.40m	: 屋根／ウレタン樹脂系遮熱塗装	

## 平面図

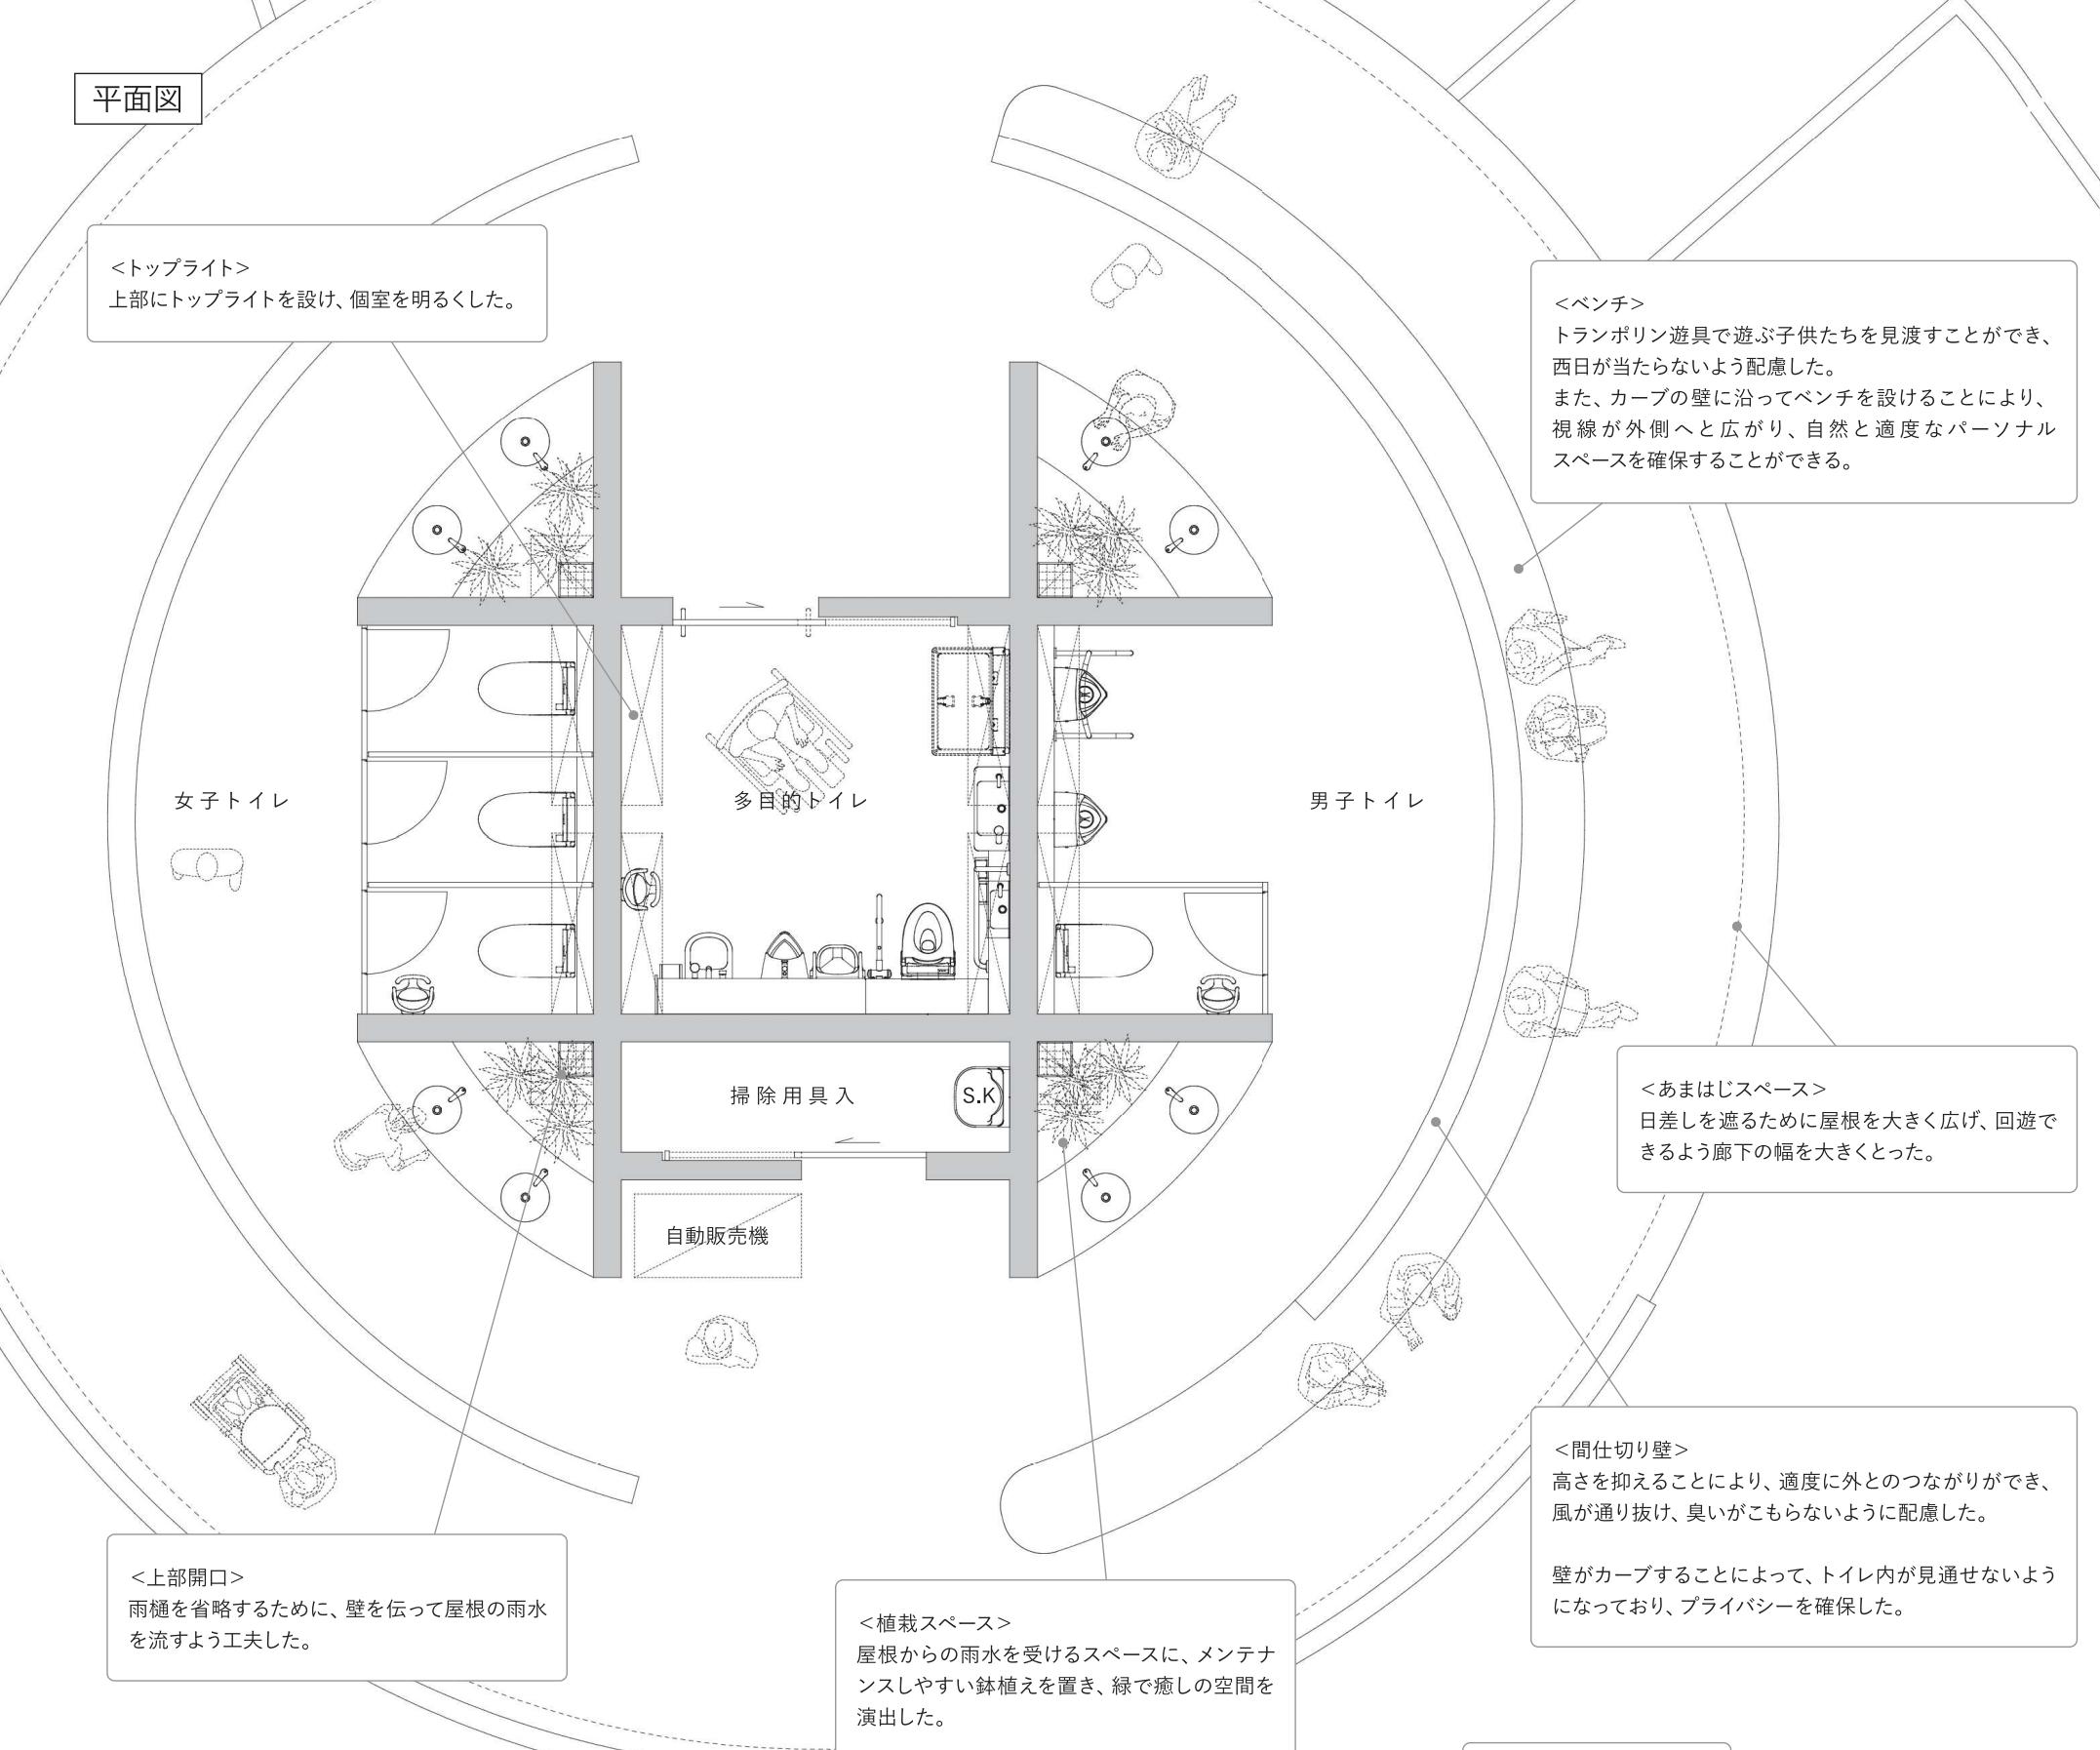

## 断面図

