


中城湾港（泡瀬地区）平面図

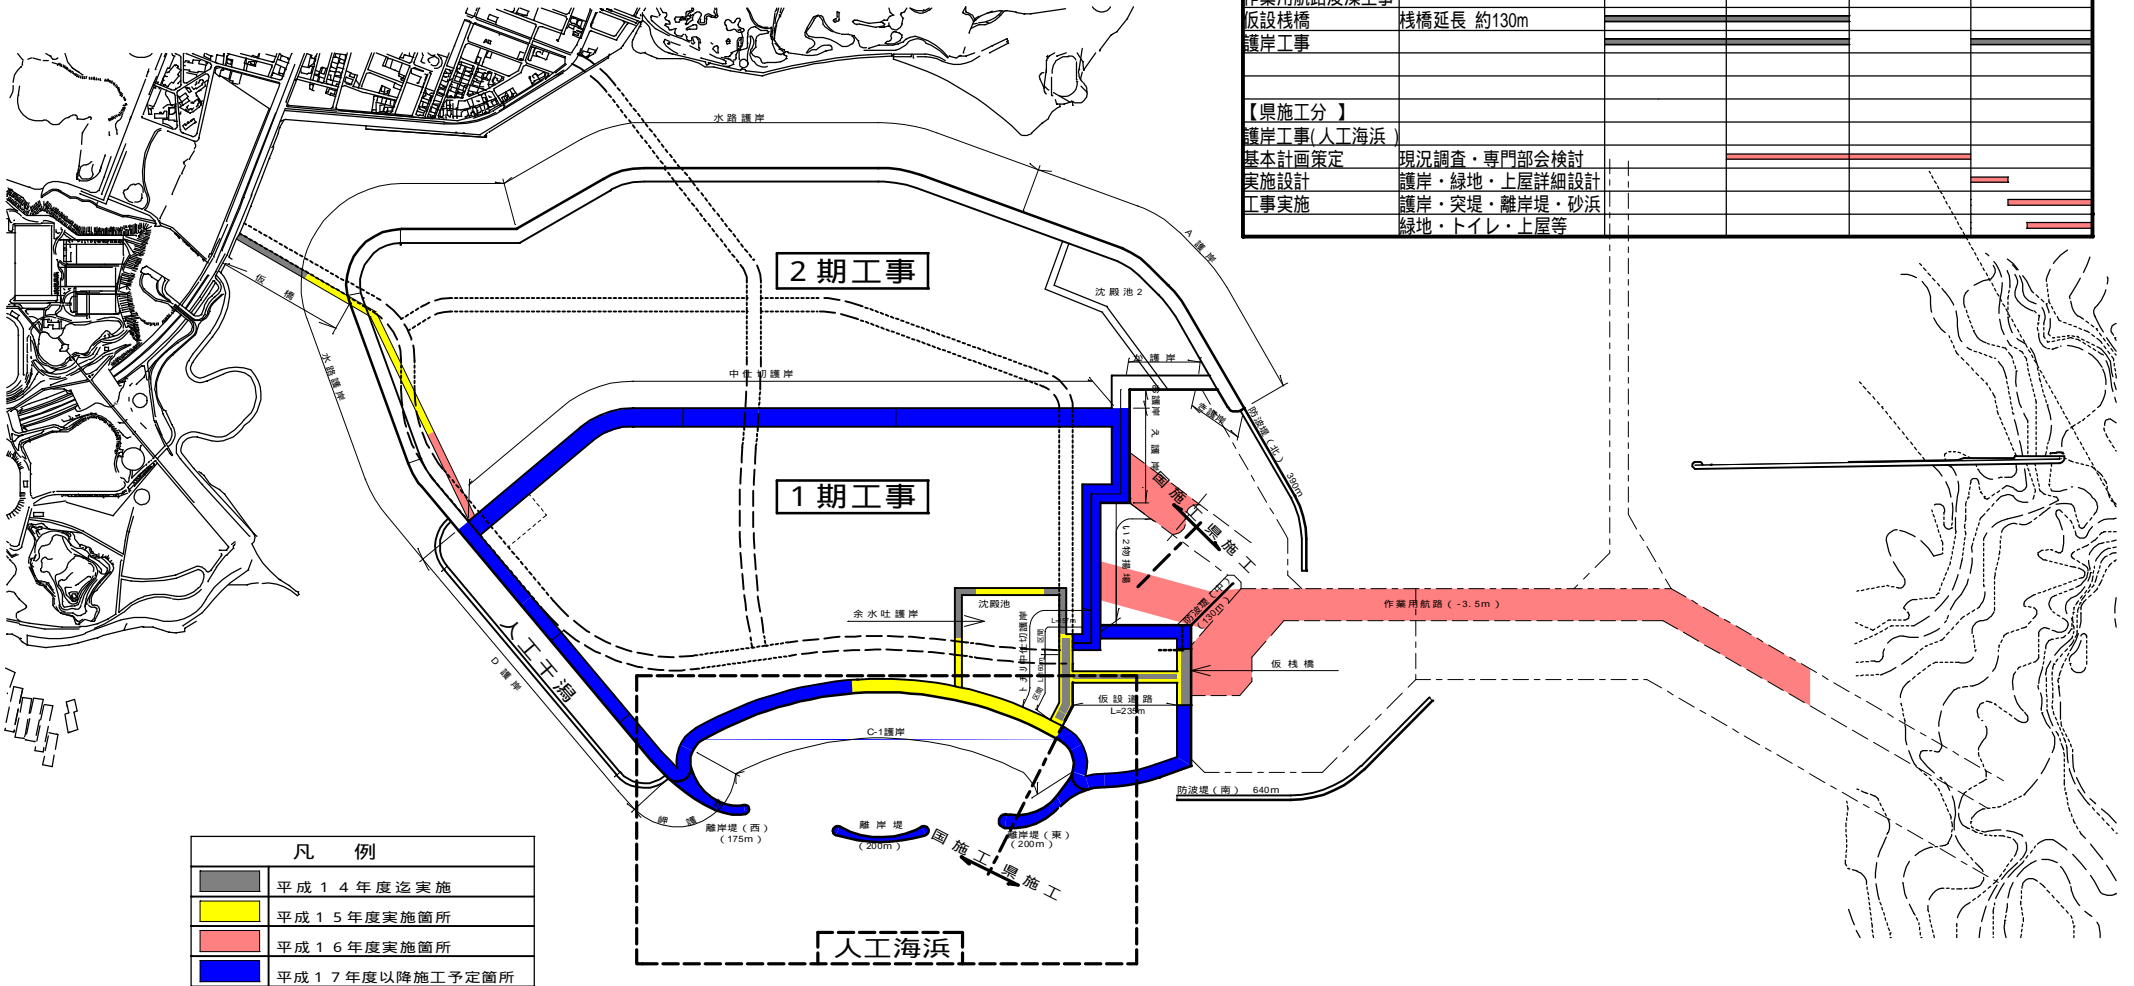

事業実施状況と人工海浜実施予定

工種	細目	平成14年度	平成15年度	平成16年度計画	平成17年度以降
<b>【国施工分】</b>					
仮設橋梁	延長 約860m				
仮設道路	延長 約160m				
仮設工事	飛散防止工1式				
	汚濁防止膜設置撤去1式				
作業用航路浚渫工事					
仮設棧橋	棧橋延長 約130m				
護岸工事					
<b>【県施工分】</b>					
護岸工事(人工海浜)					
基本計画策定	現況調査・専門部会検討				
実施設計	護岸・緑地・上屋詳細設計				
工事実施	護岸・突堤・離岸堤・砂浜 緑地・トイレ・上屋等				

凡例

■	平成14年度迄実施
■	平成15年度実施箇所
■	平成16年度実施箇所
■	平成17年度以降施工予定箇所