



項 目	道路No.1 市道具志73号
道路幅員 (車線数)	8.0m (1車線)
歩道の有無・幅員	有 2.0m
交通規制	規制なし
信号交差点数 (うち右折帯設置の交差点数)	0交差点 (0交差点)
横断歩道等の状況	無



※計画地半径1km圏内を示す。

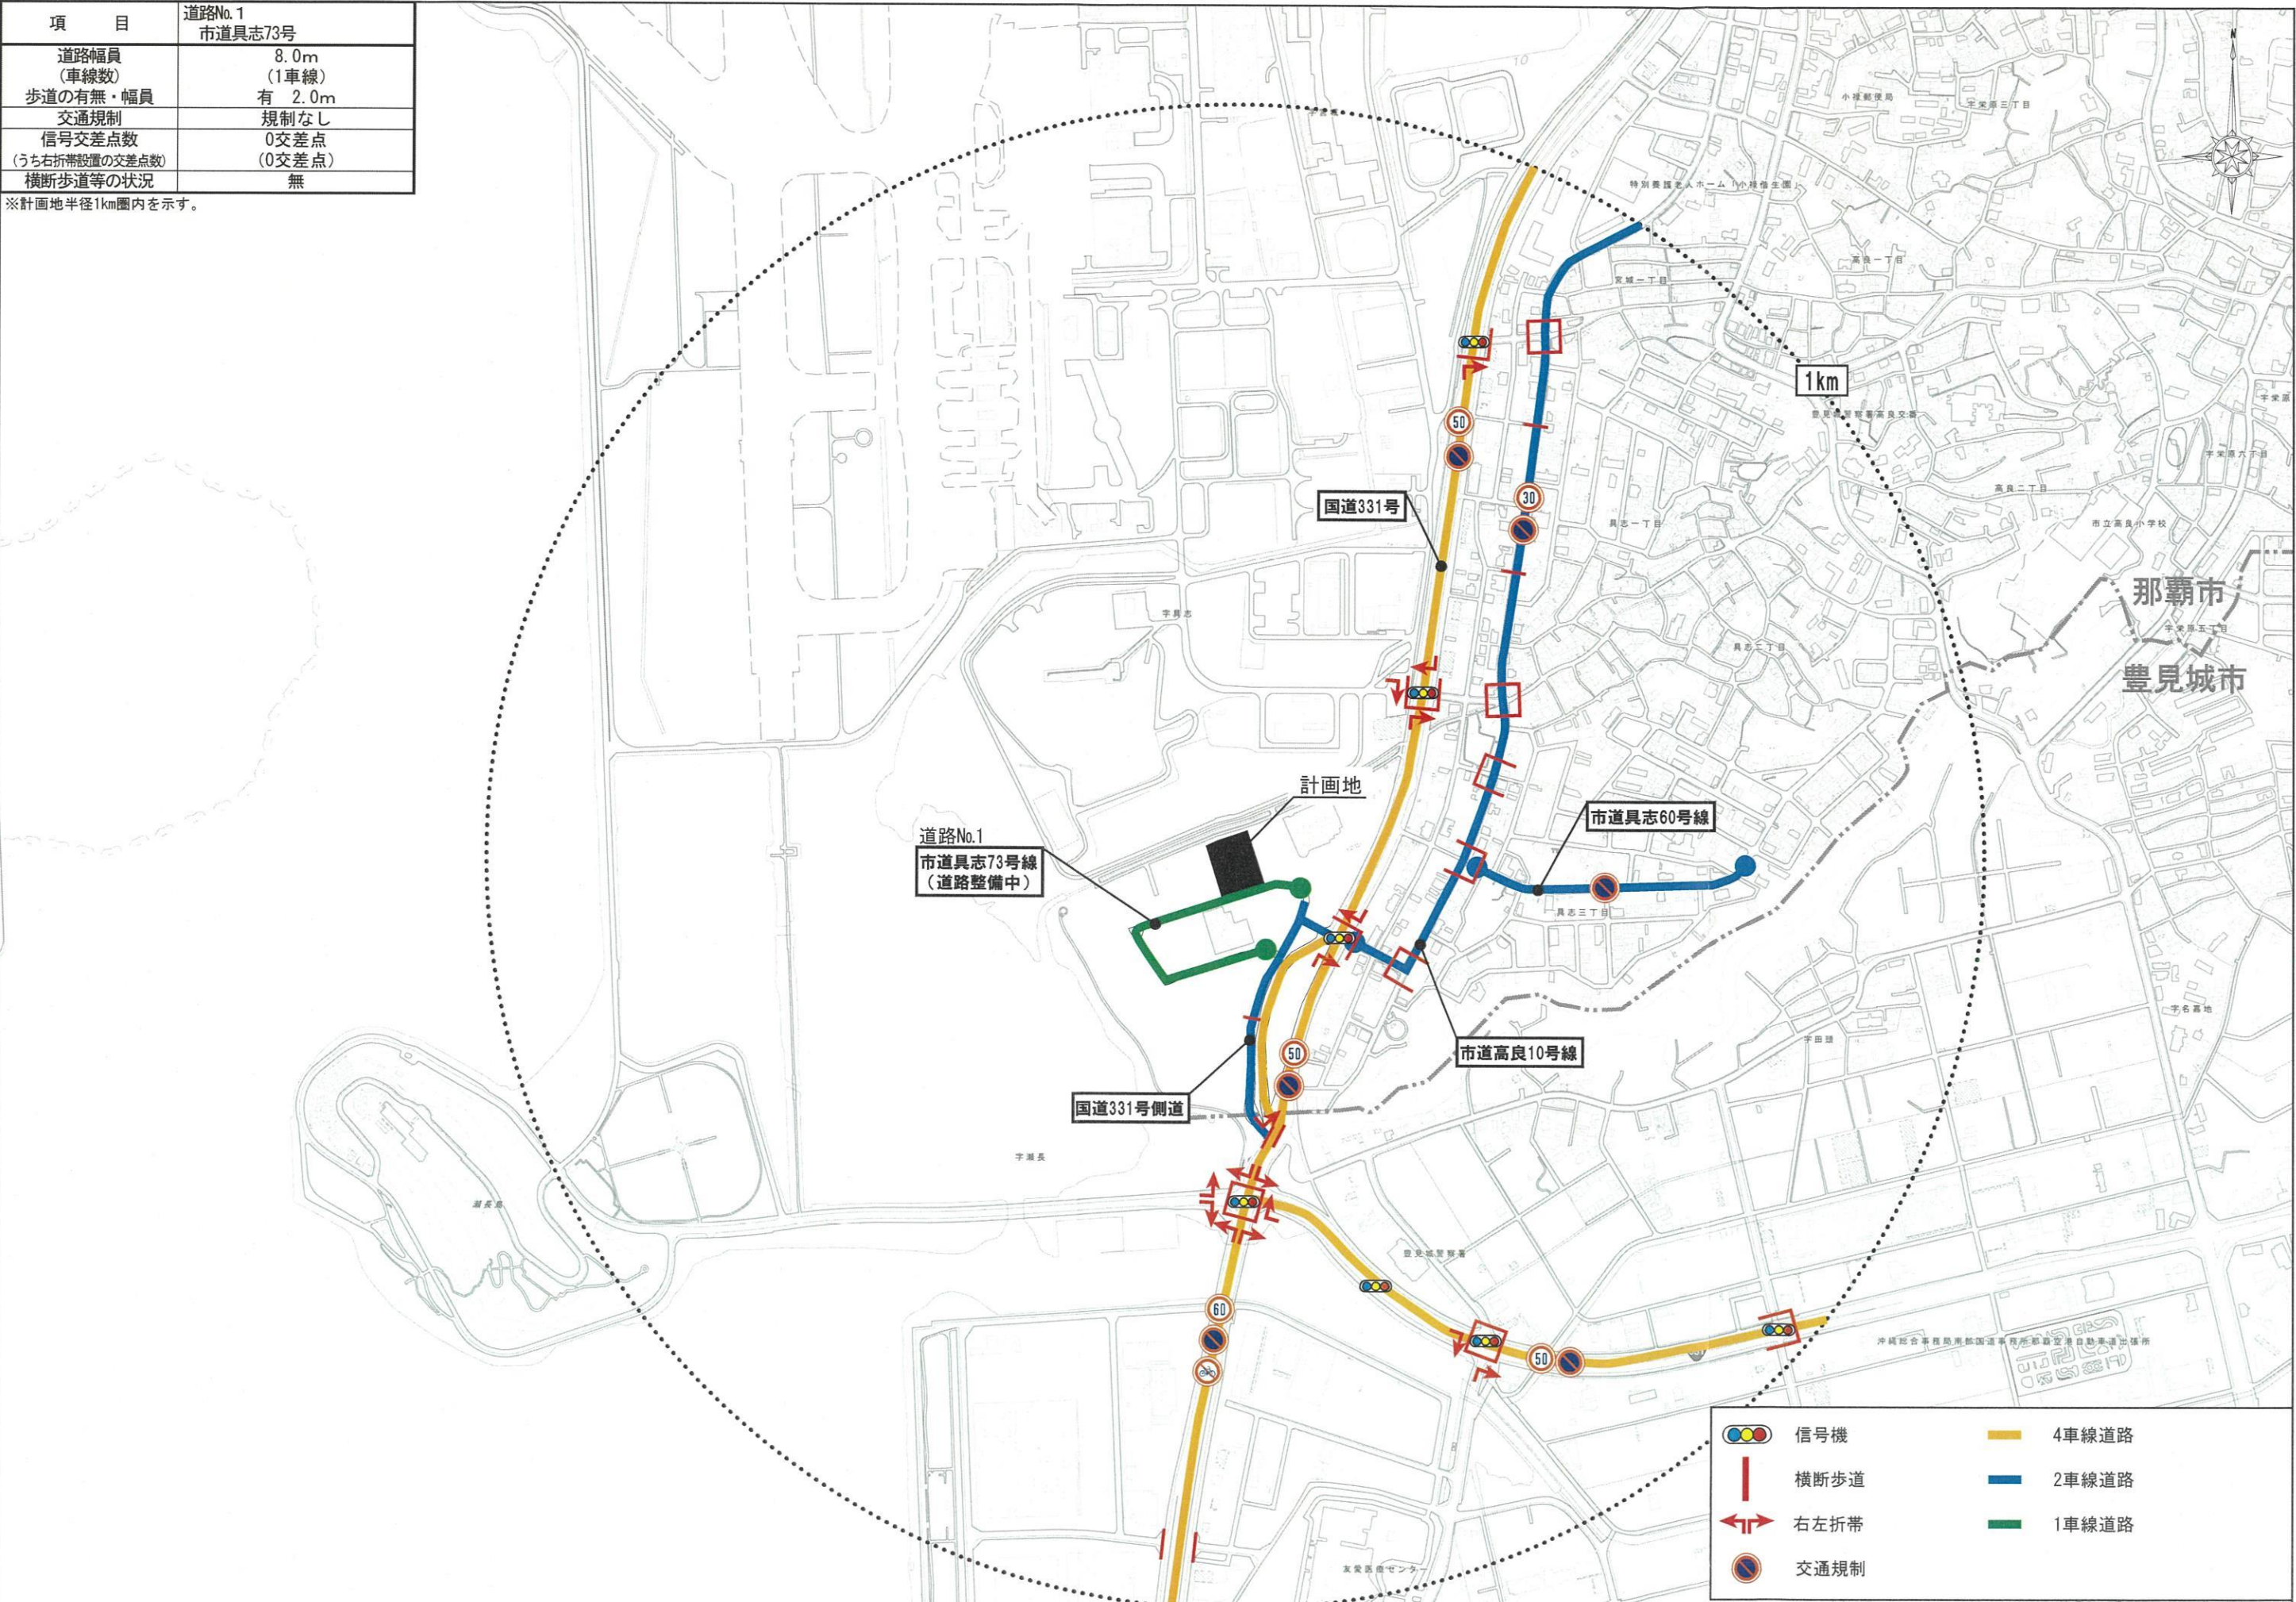


項 目	道路No.1 市道具志73号
通学路の有無 利用者数	無
バス路線の有無	無

※計画地半径1km圏内を示す。

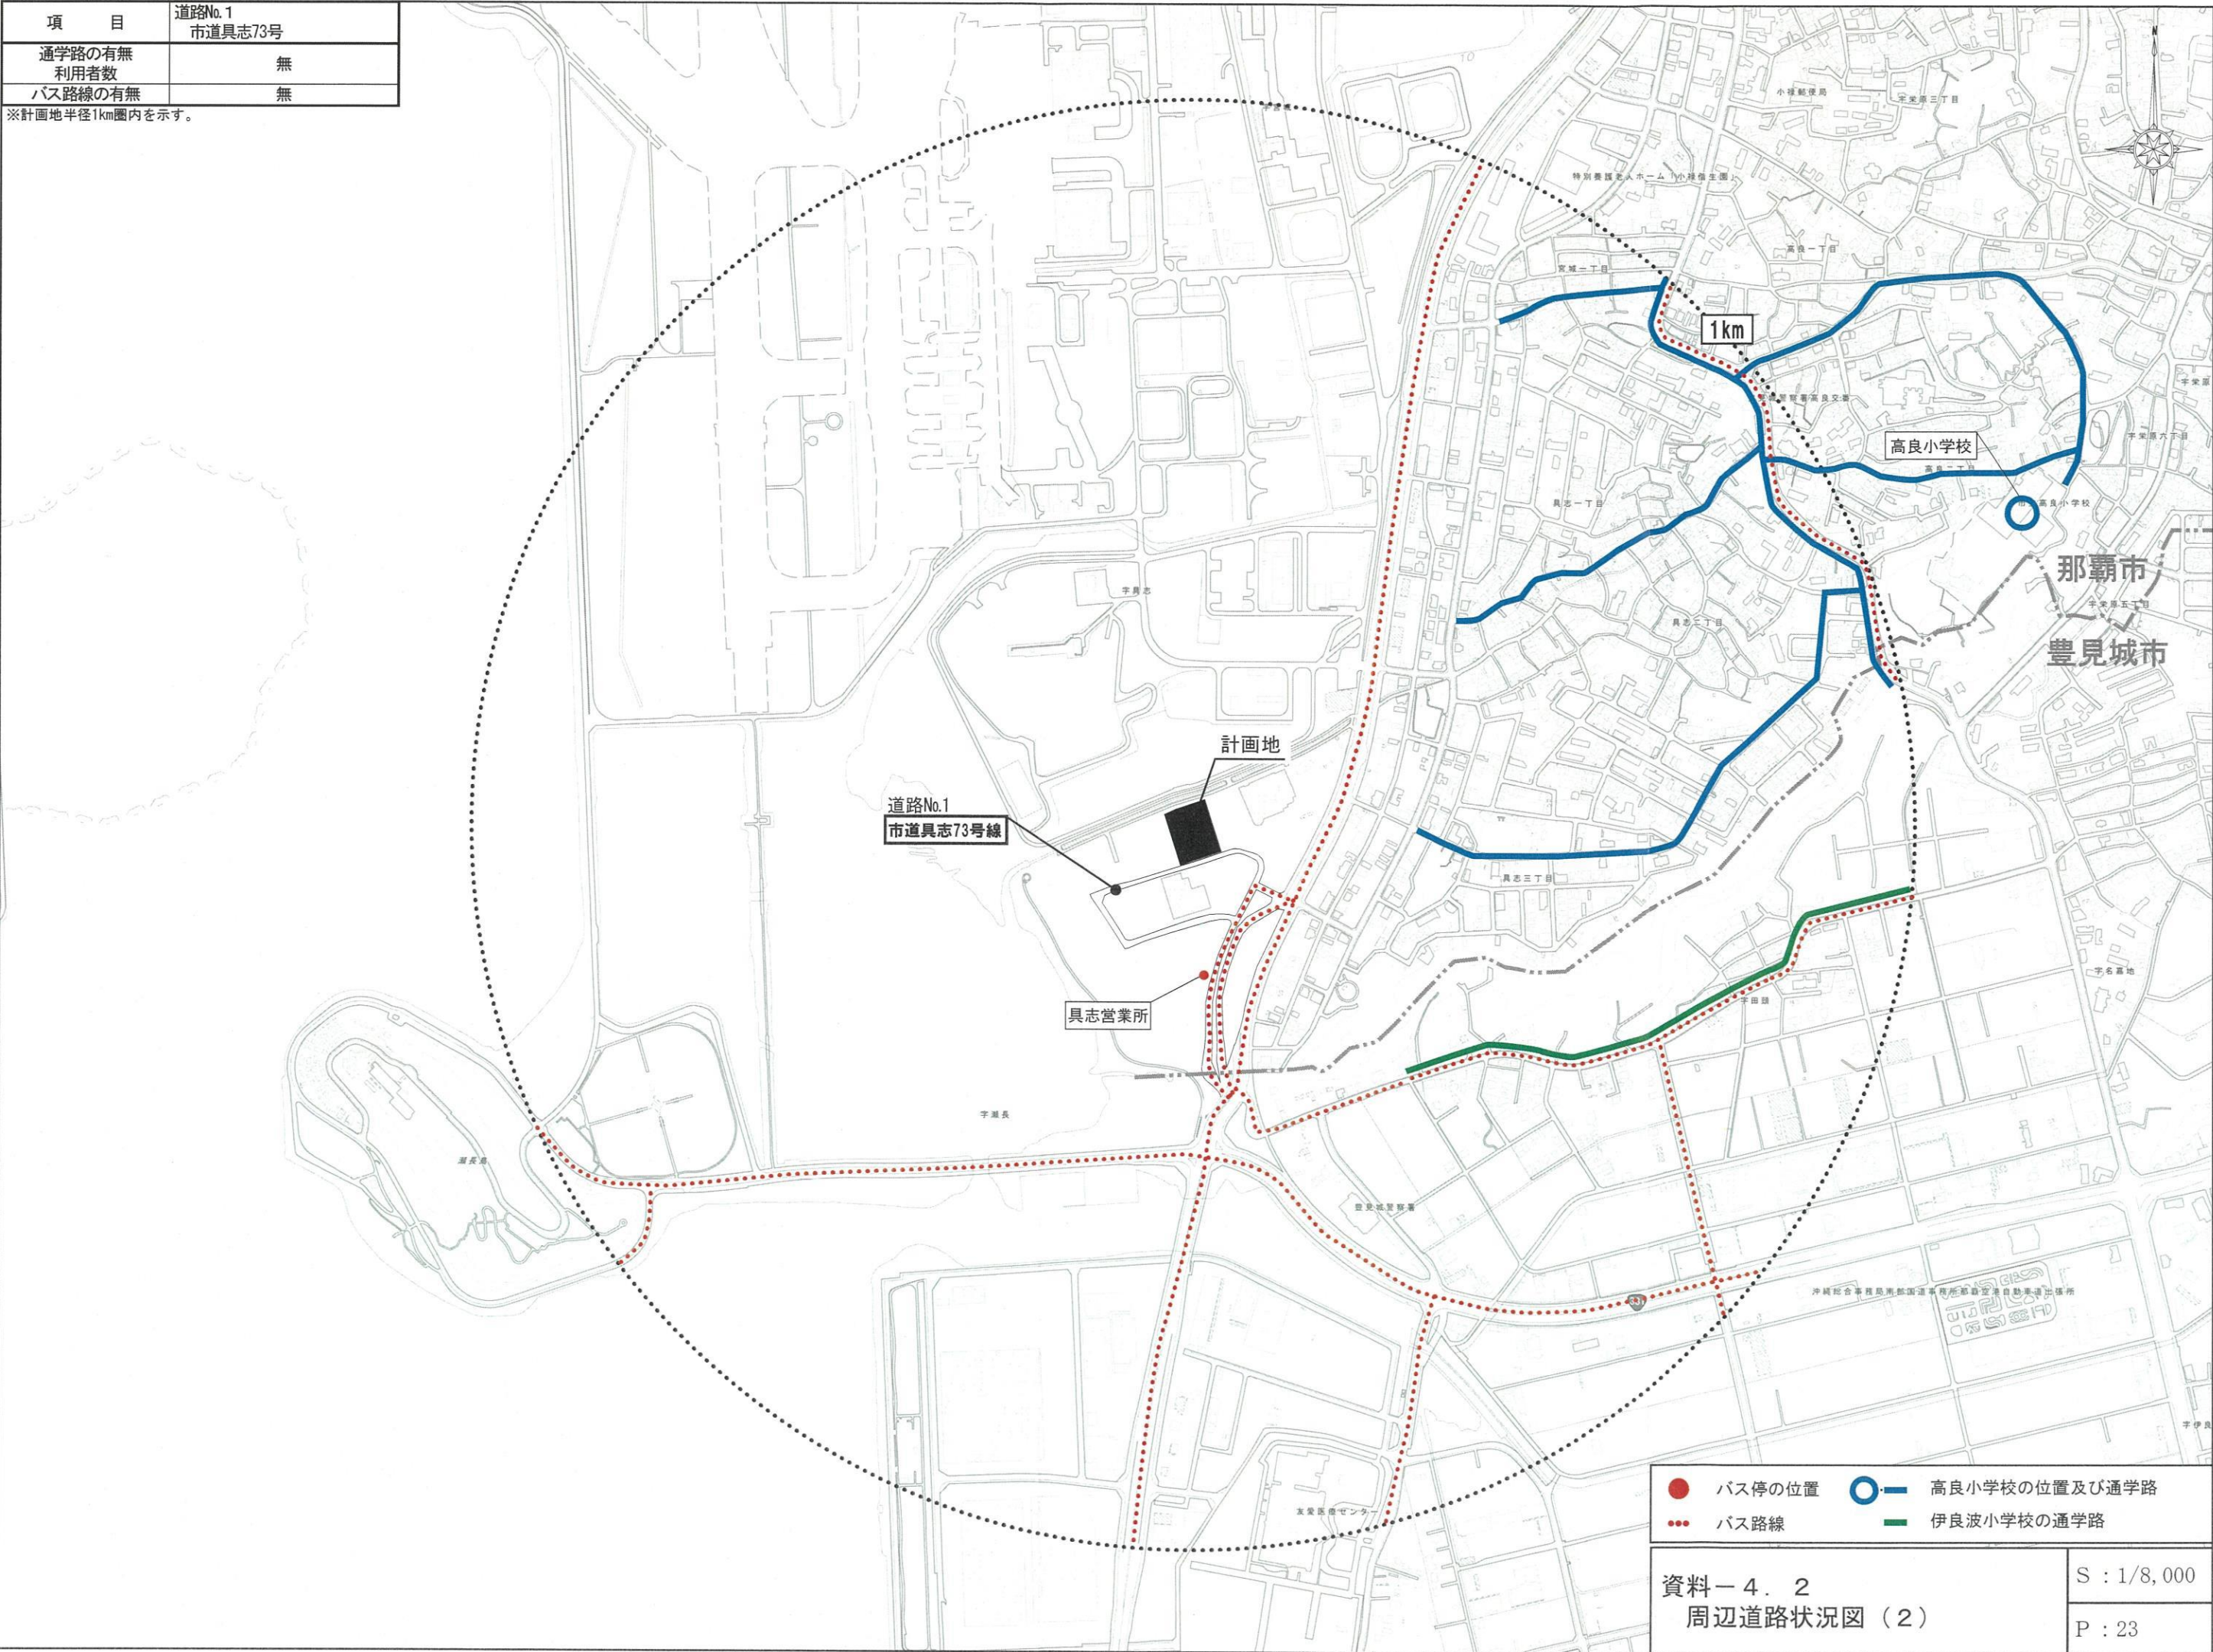

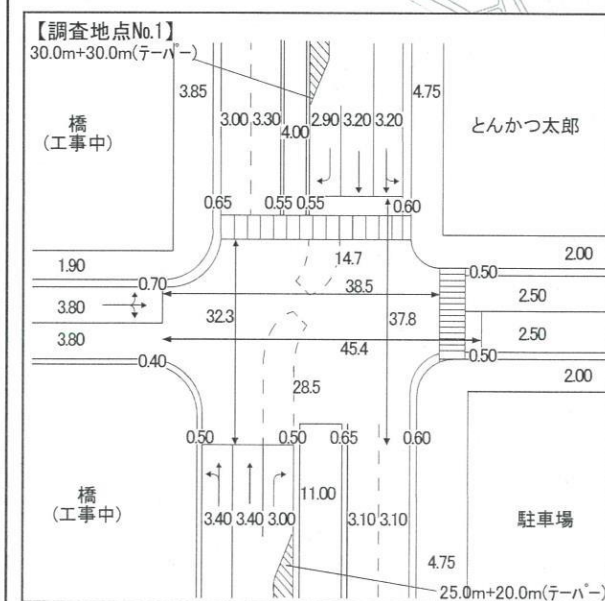
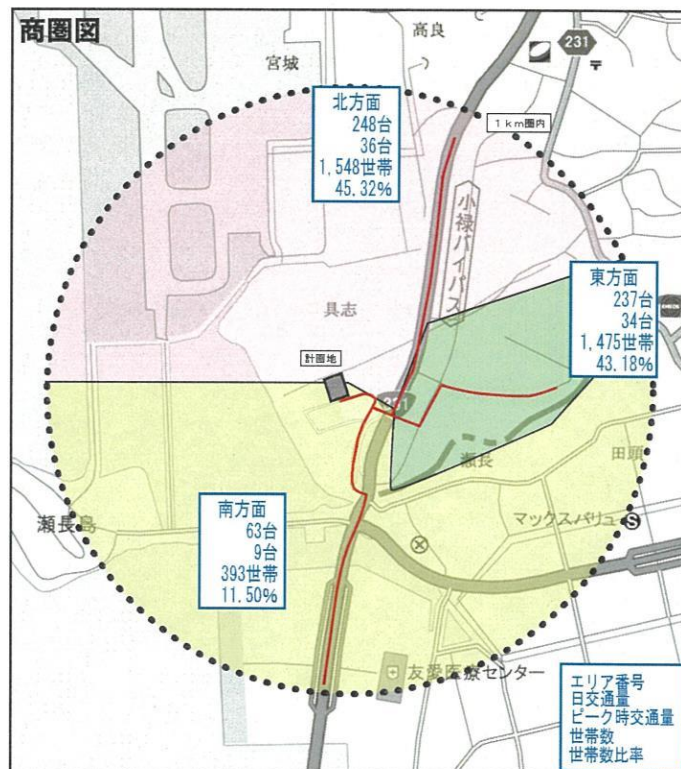



南方面	
日来店台数	63台
ピーク時来店台数	9台

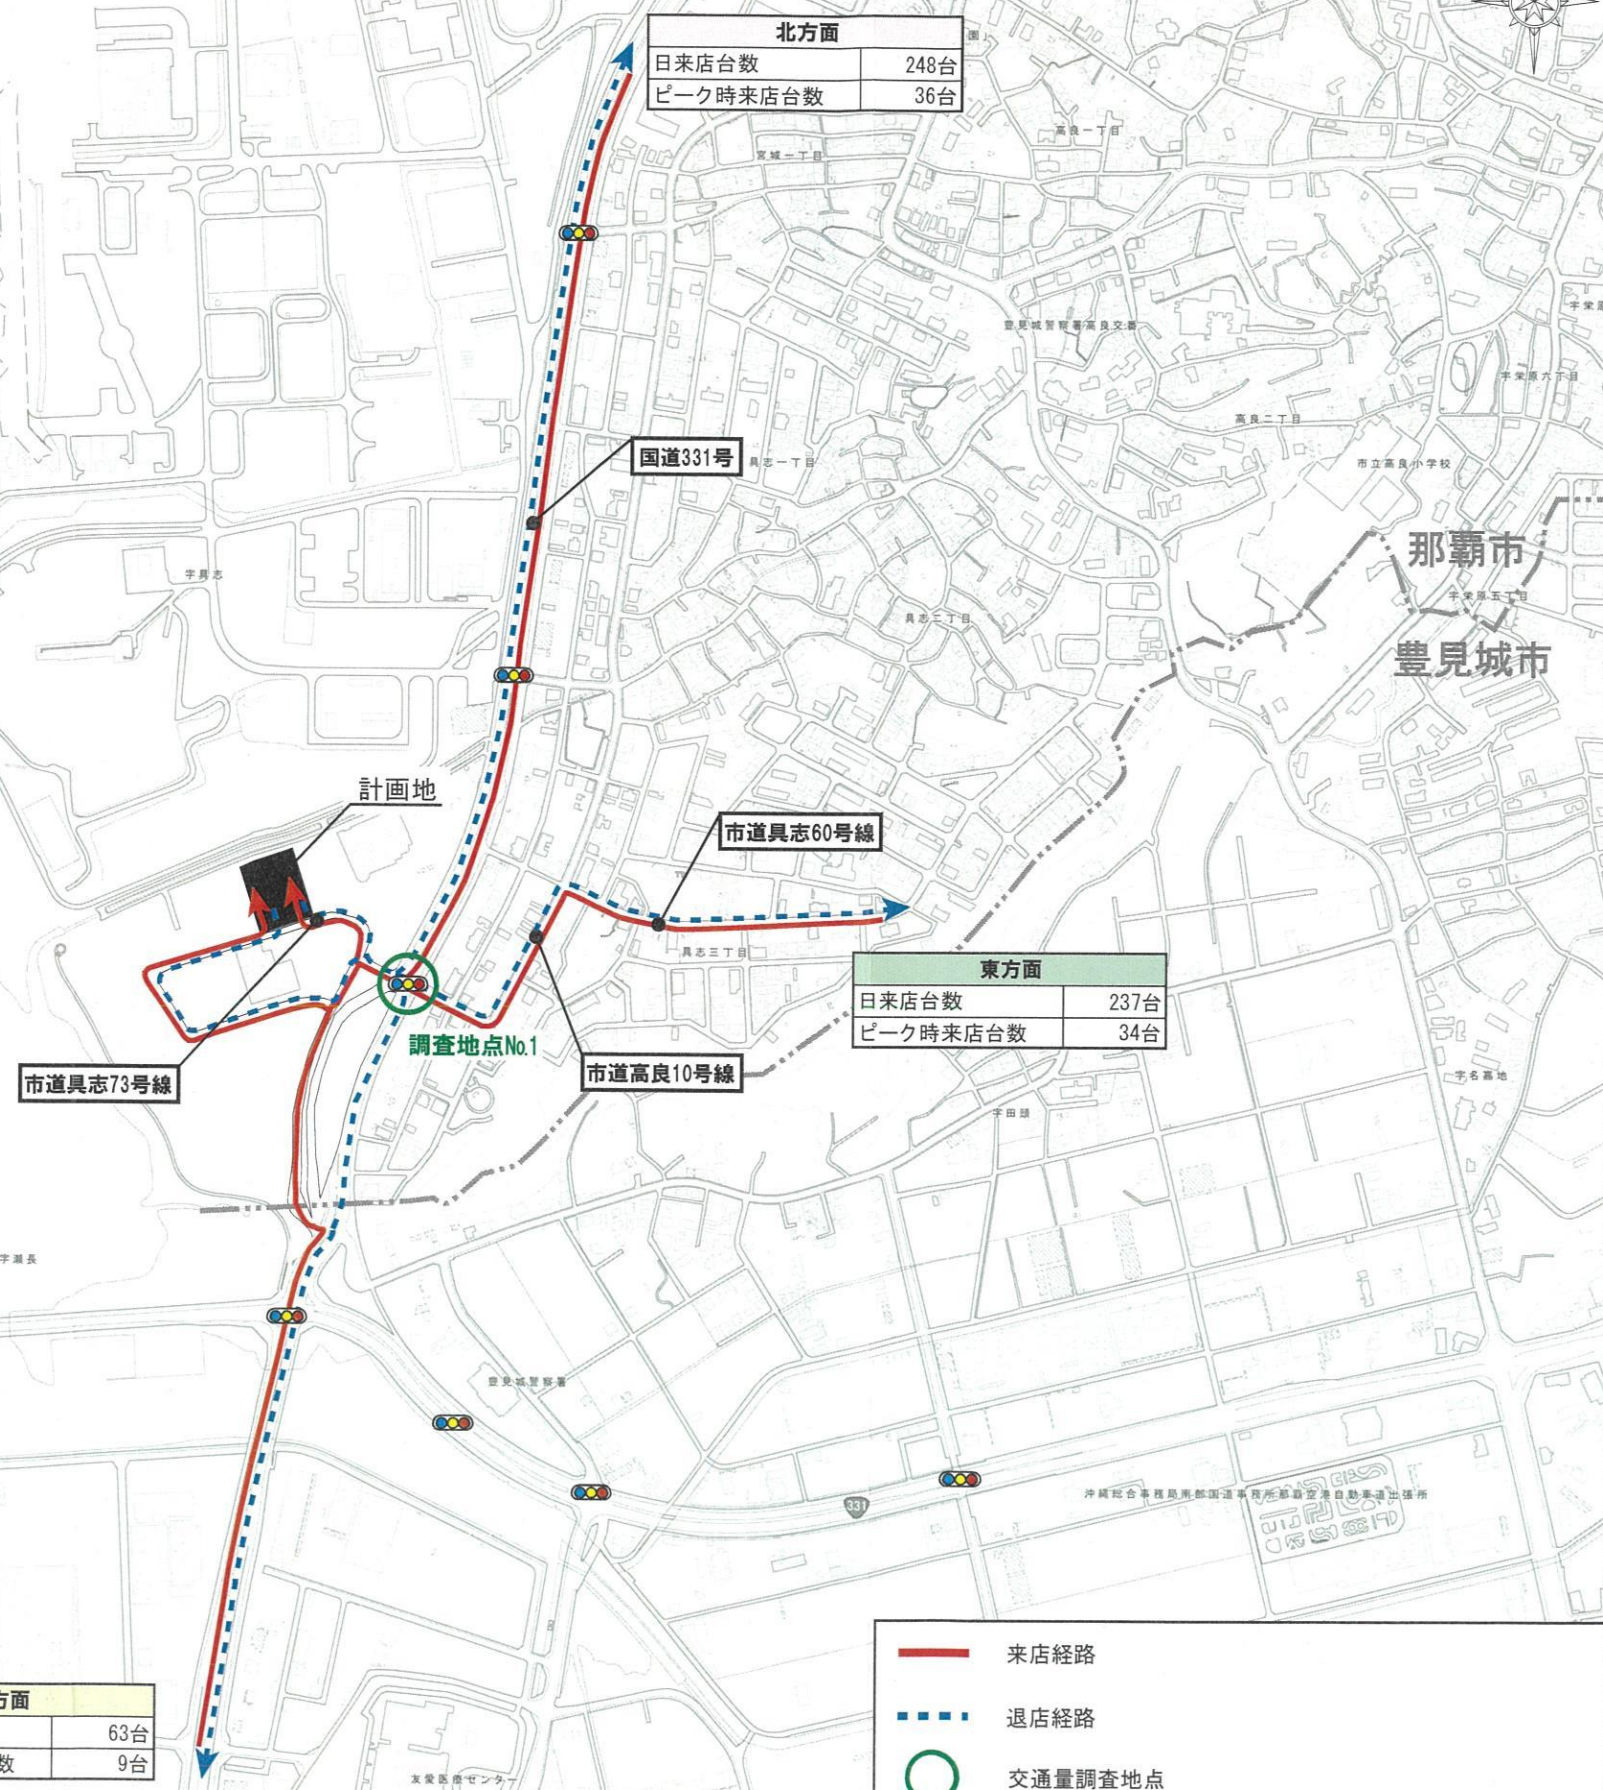



凡 例	
	来店車両入庫経路
	来店車両出庫経路
	搬出入車両入庫経路 (10 t)
	搬出入車両出庫経路 (10 t)
	歩行者・自転車経路
	交通整理員
	広告塔 (案内表示看板)
	照明

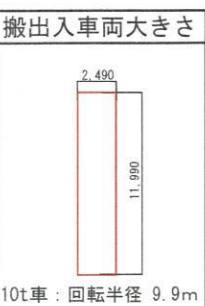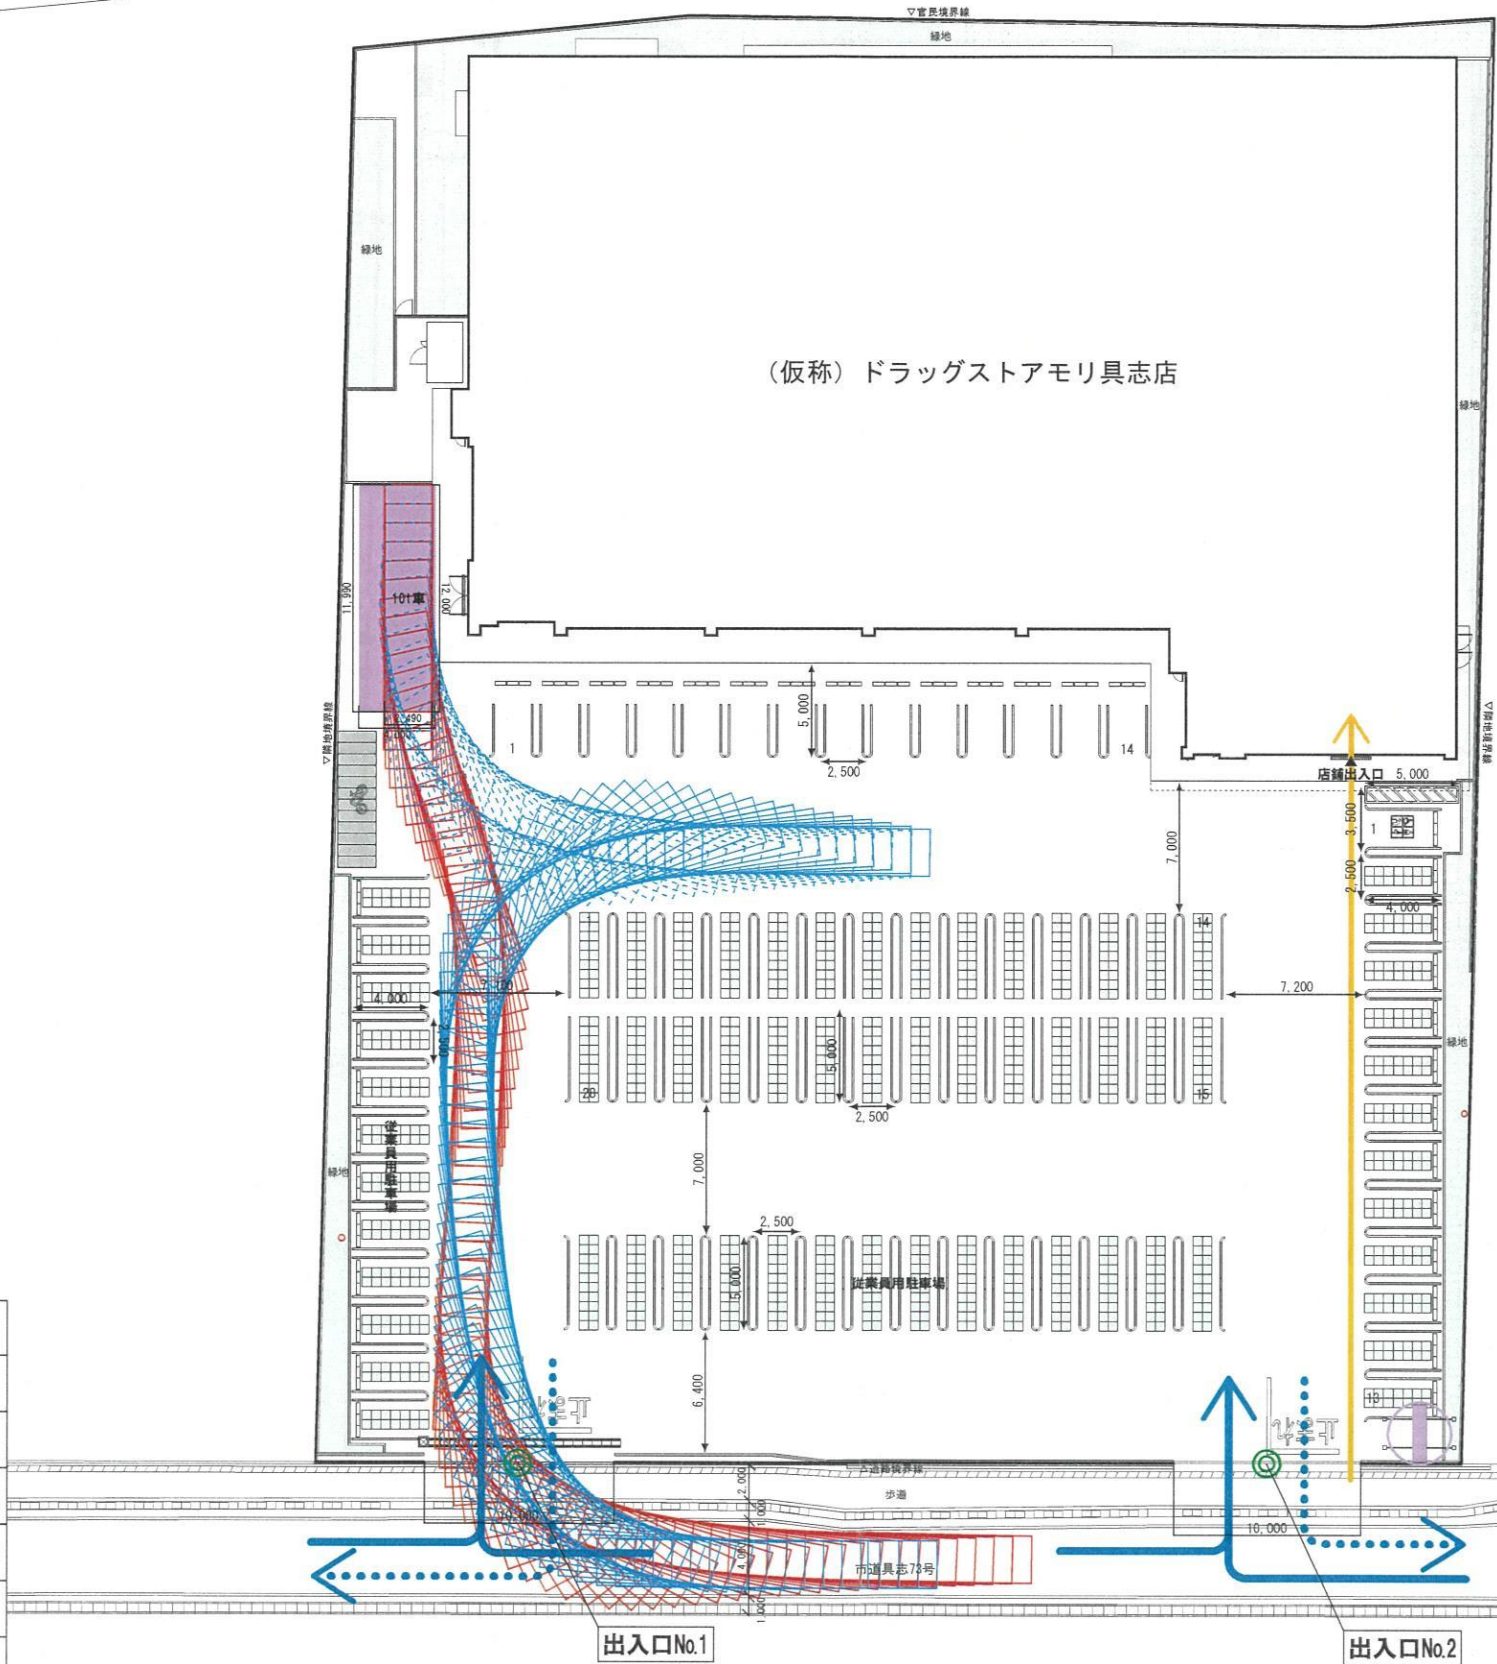


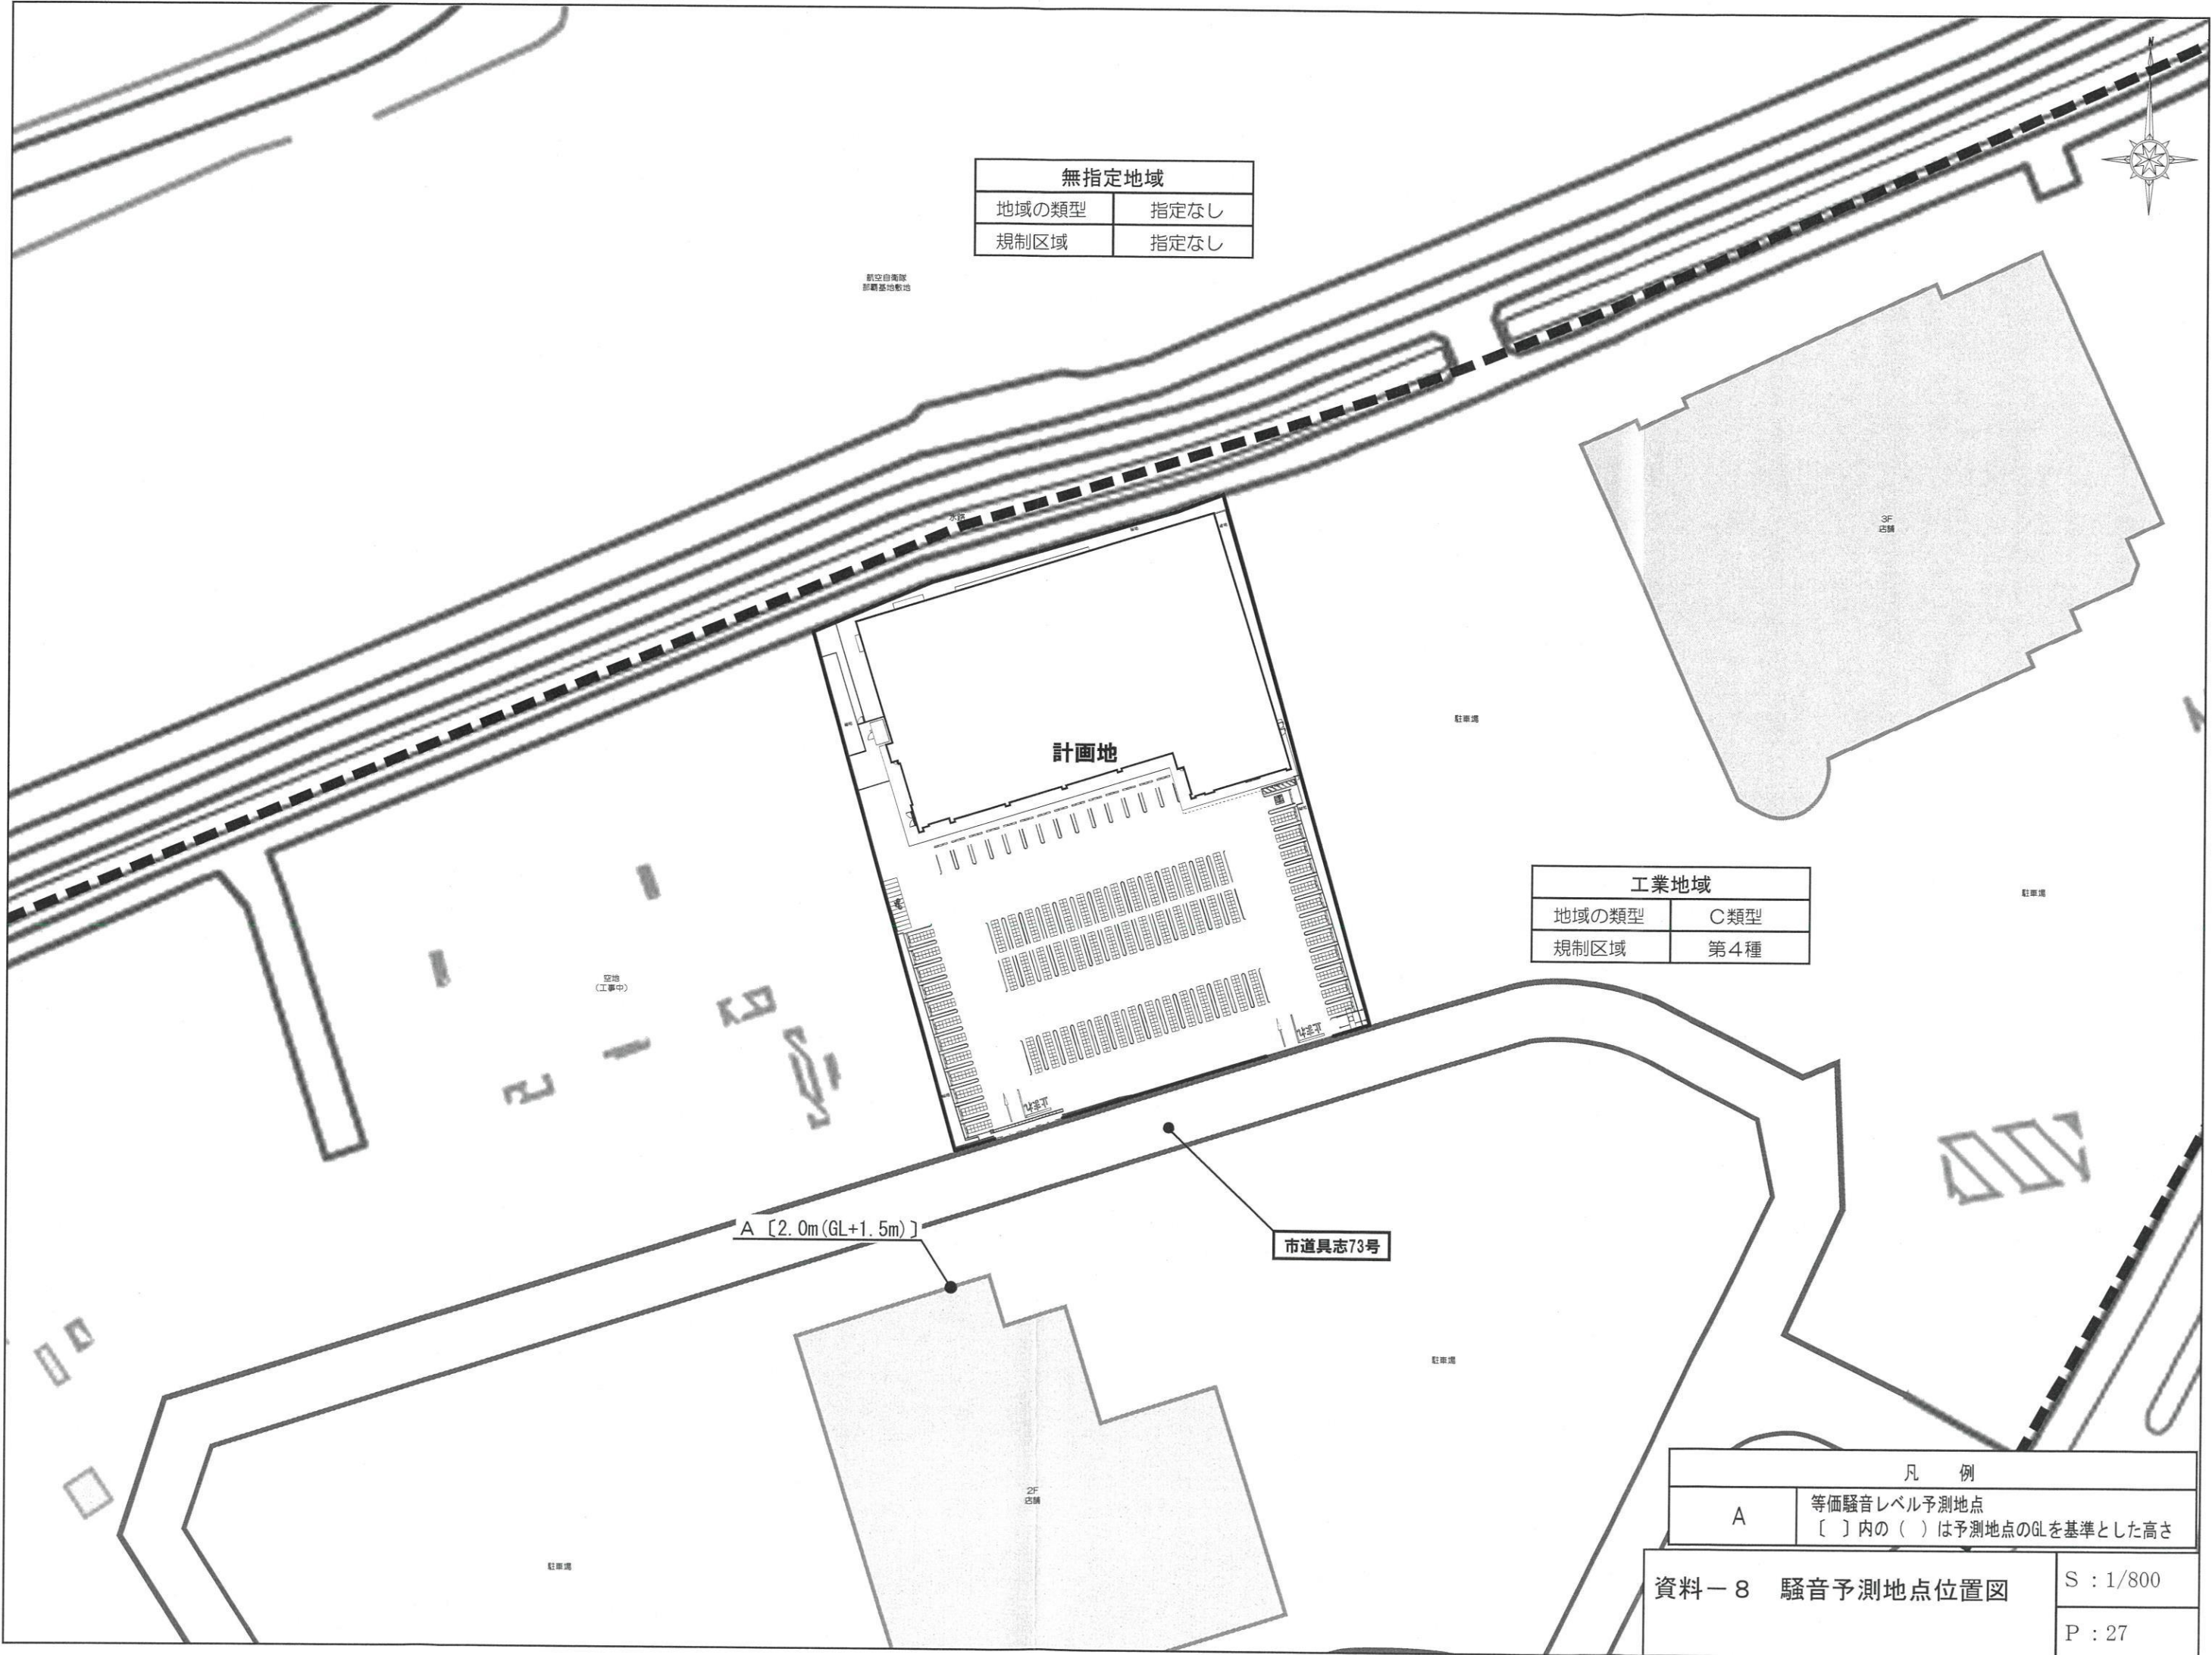


無指定地域	
地域の類型	指定なし
規制区域	指定なし


工業地域	
地域の類型	C類型
規制区域	第4種

凡 例	
A	等価騒音レベル予測地点 〔 〕内の（ ）は予測地点のGLを基準とした高さ

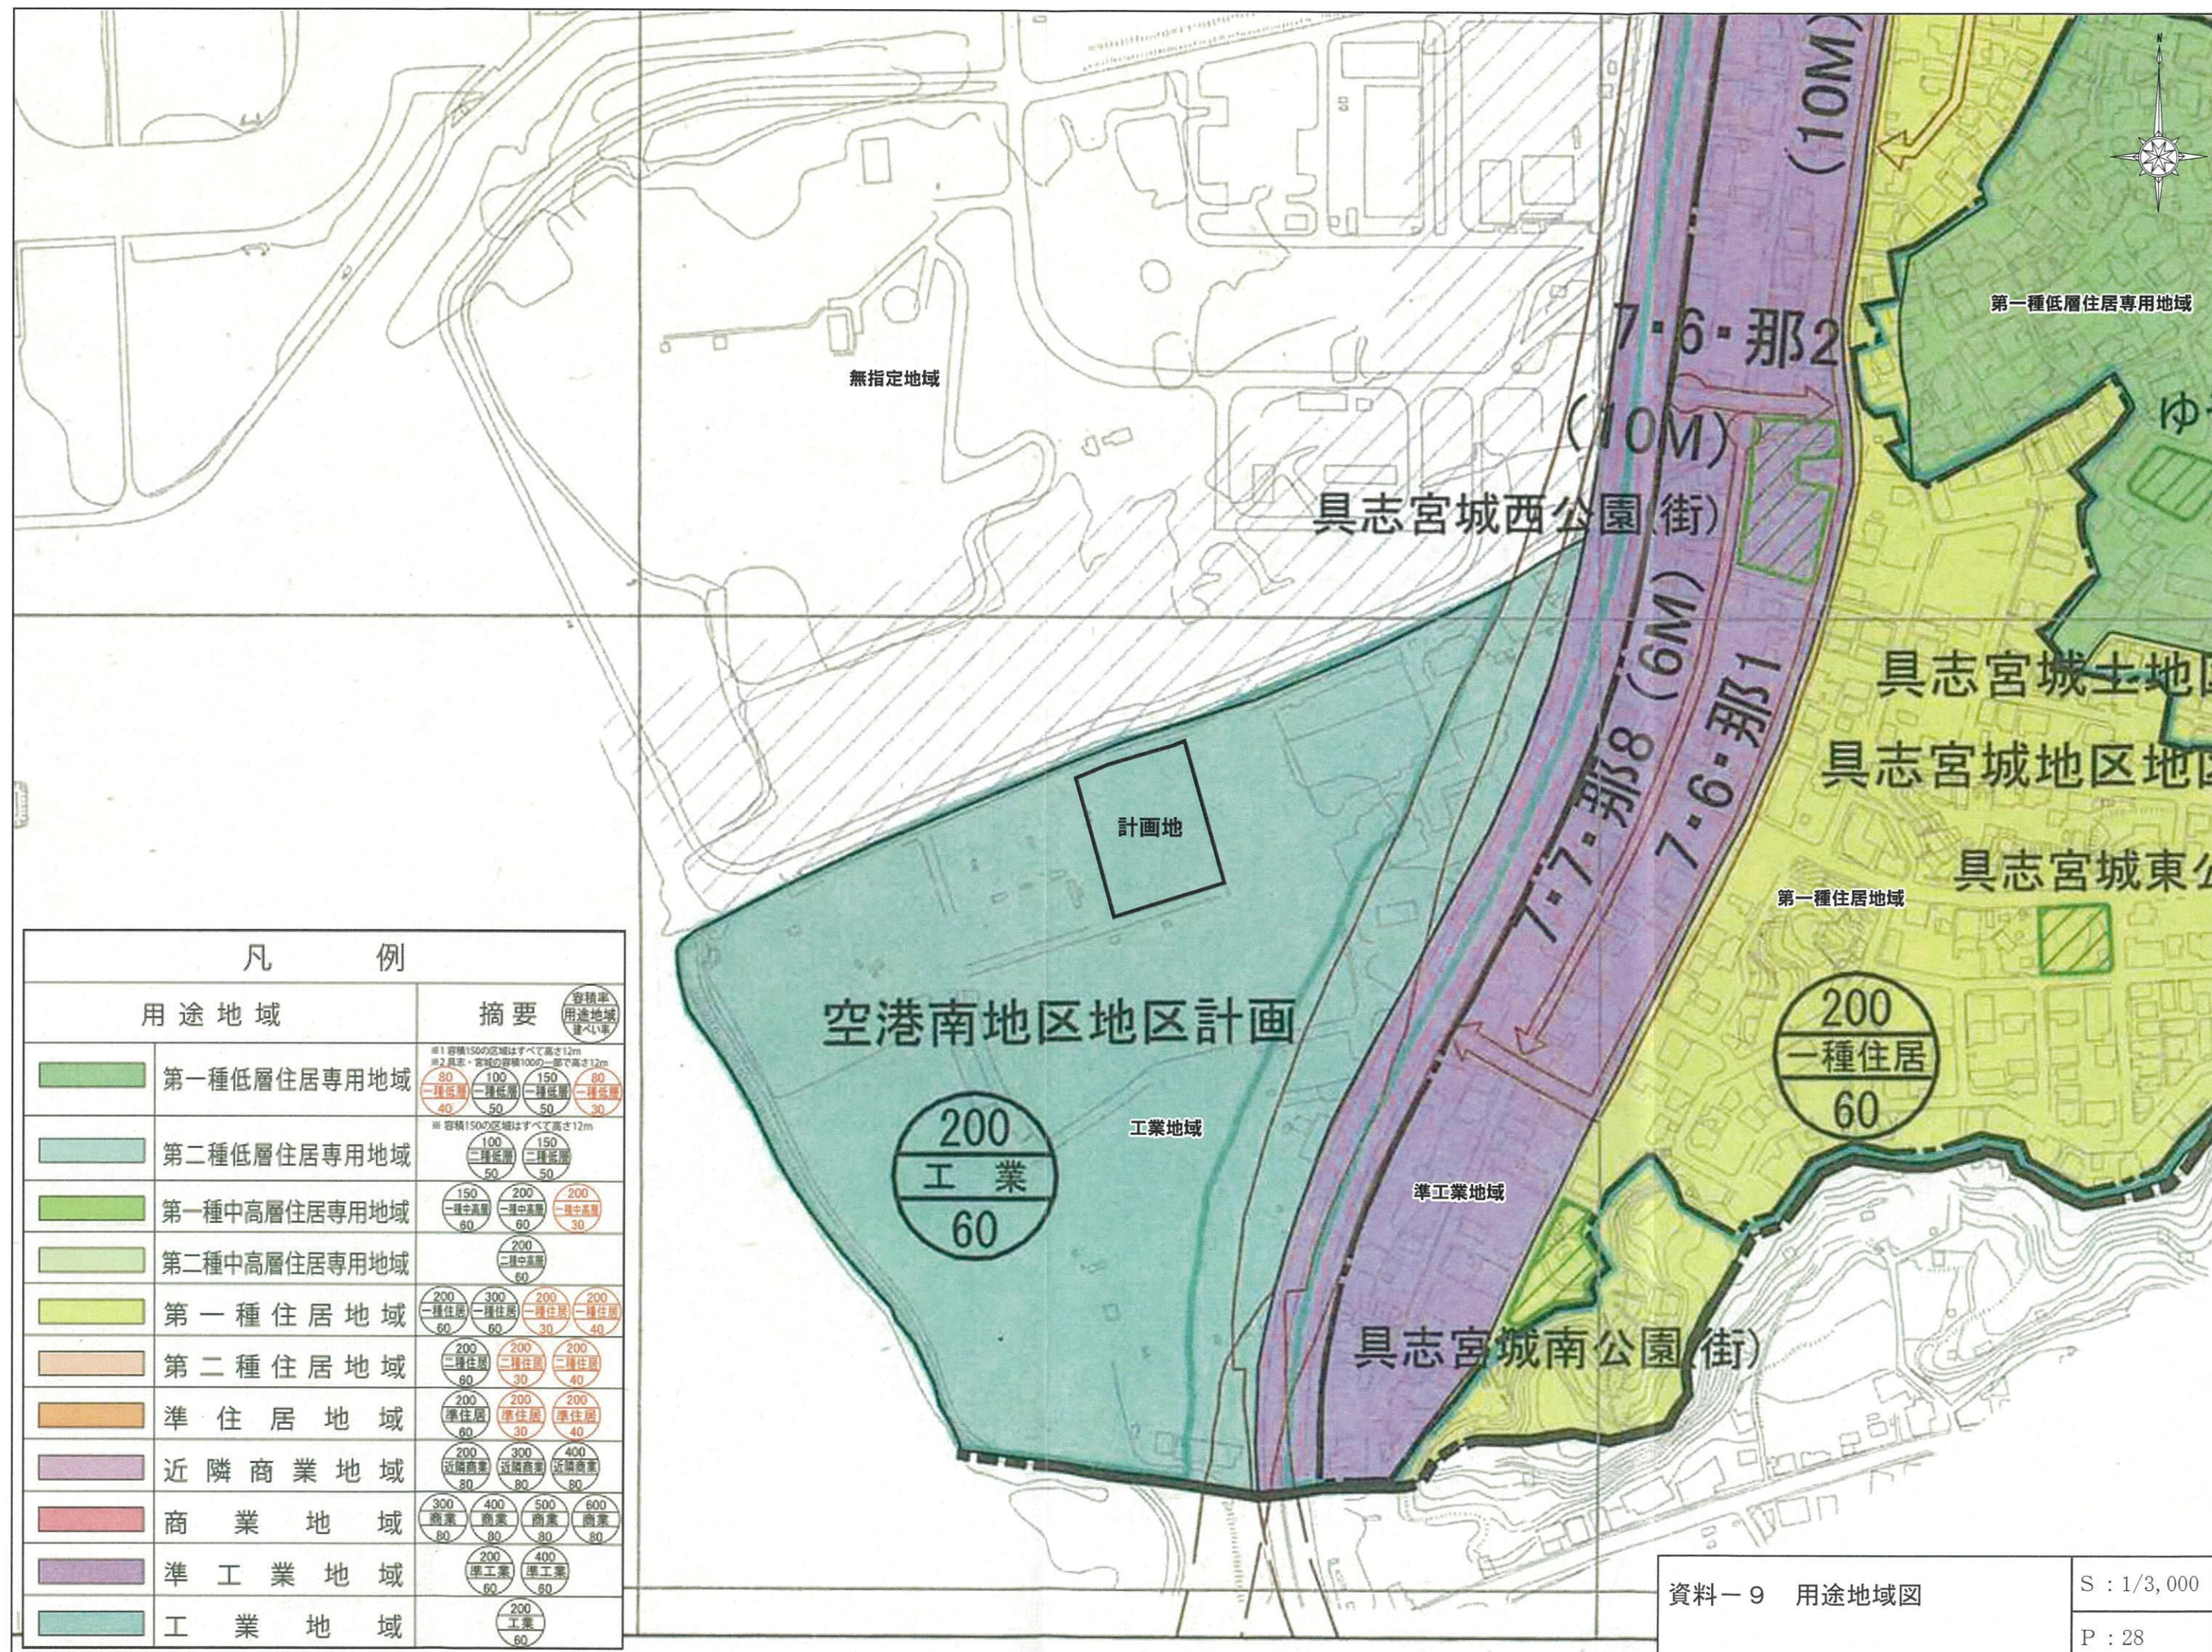


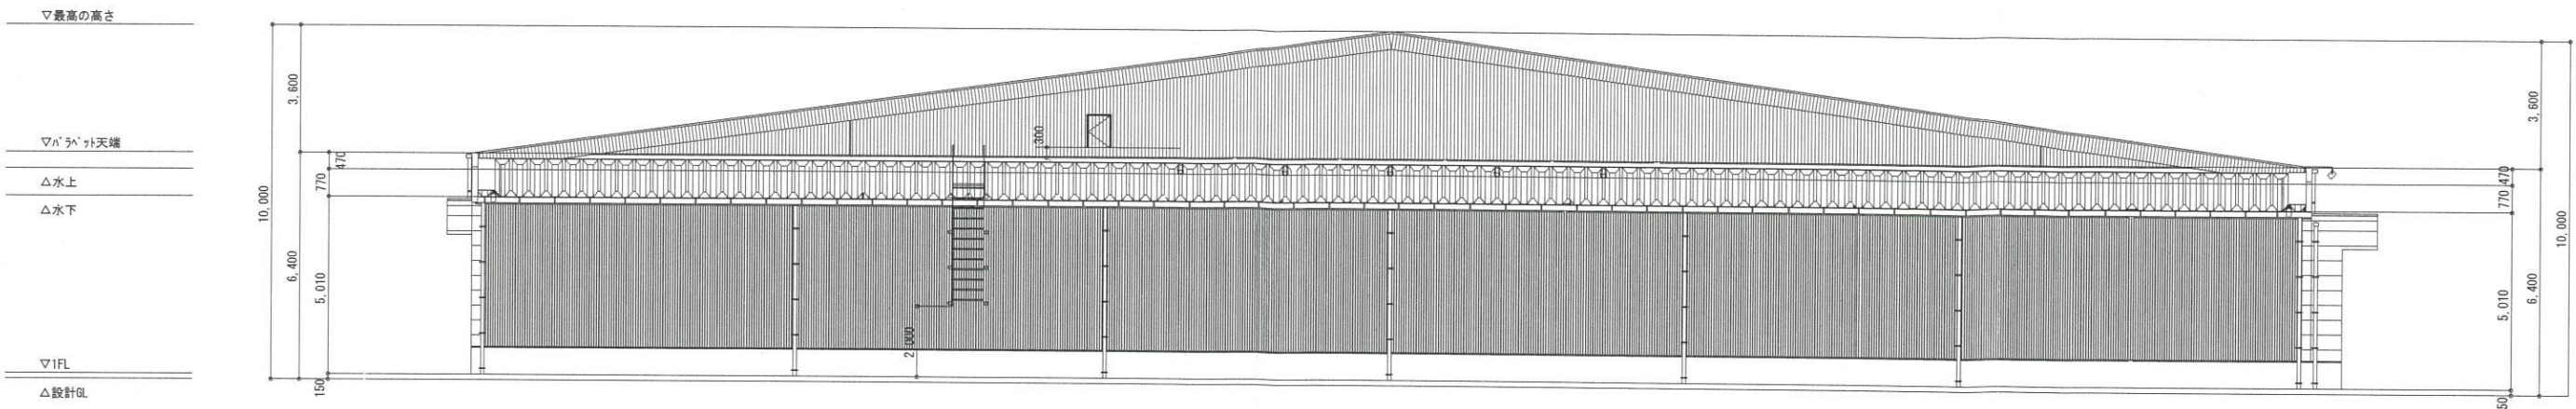

北側立面図

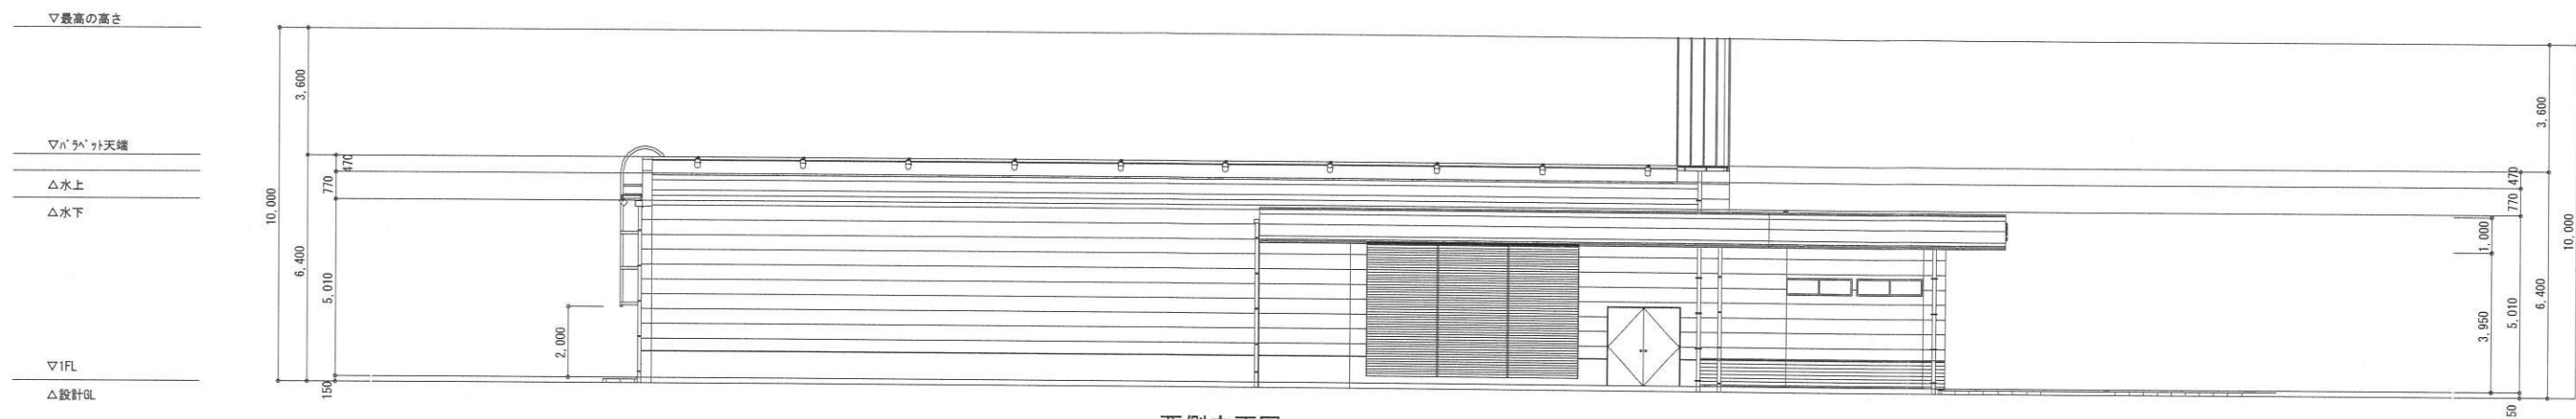

西側立面図

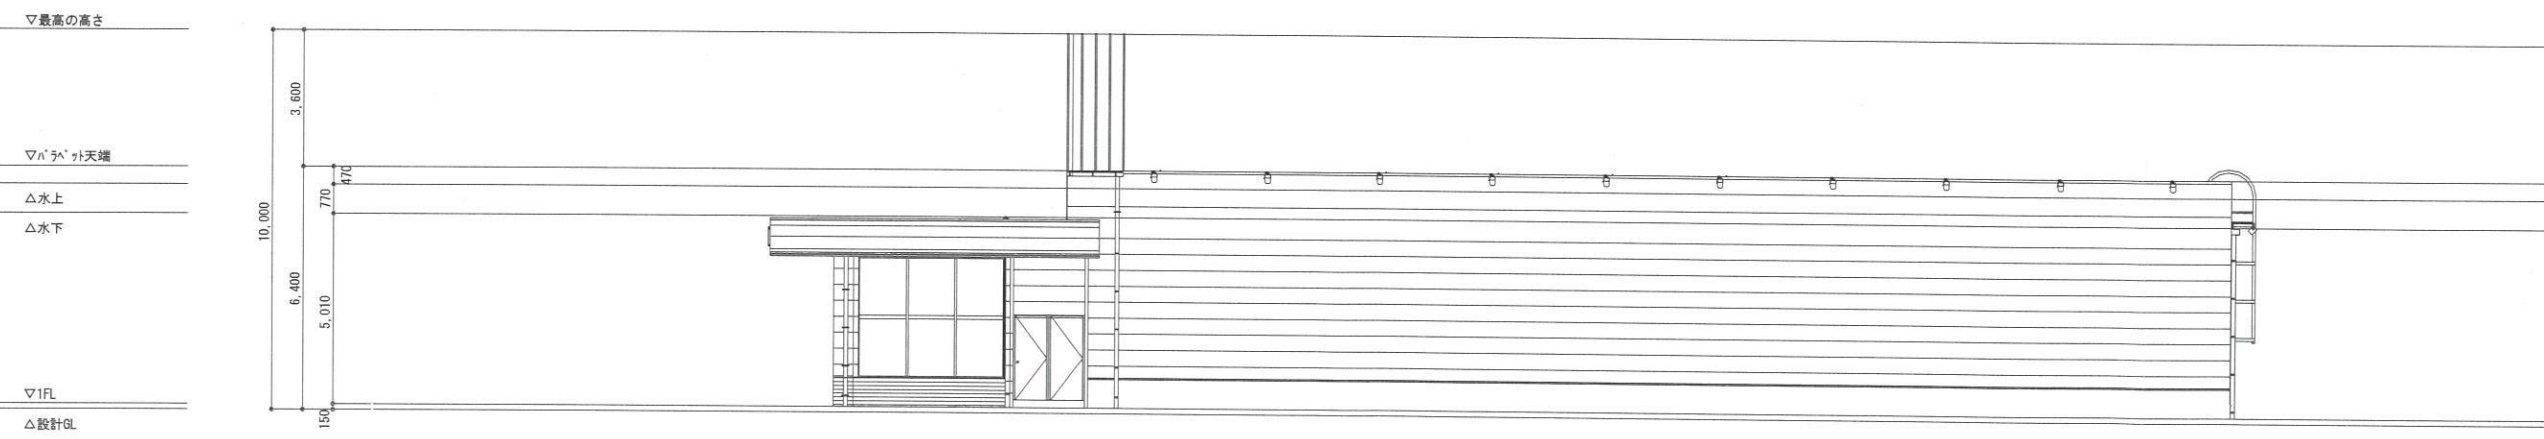

東側立面図



南側立面図