


水産物供給基盤機能保全事業 実施漁港

沖縄県漁港位置図 (令和4年4月1日現在)

- 第一種漁港
- 第二種漁港
- 第三種漁港
- 第四種漁港
- 赤文字 県管理漁港
- 黒文字 市町村管理漁港



阿嘉漁港 (沖縄南部地区)

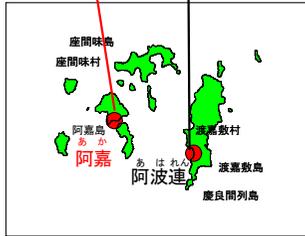

阿波連漁港

塩屋漁港




南原漁港 (うるま地区)



平敷屋漁港

佐良浜漁港 (沖縄宮古地区)

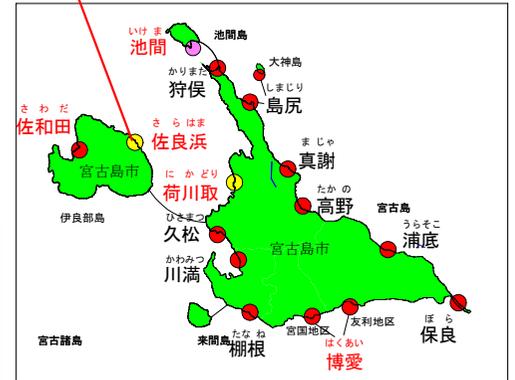


船越漁港



糸満漁港 (糸満南地区)




奥武漁港

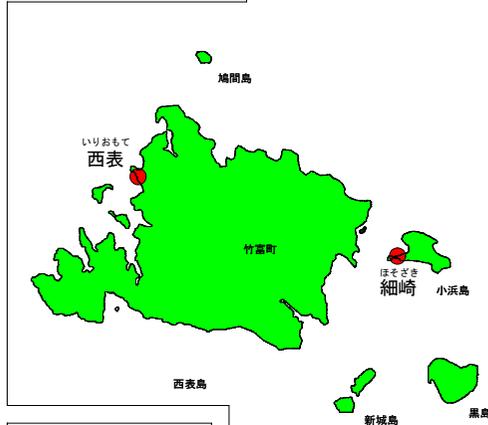

水産物供給基盤機能保全事業
阿嘉漁港整備計画平面図

漁港番号	種別	所管	事業主体	管理者	施工場所
5010470	第1種	沖縄	県(座間味村)	沖縄県	沖縄県座間味村字阿嘉


漁港区域図

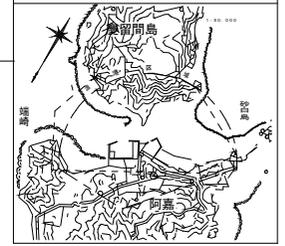


事業実施期間：平成24年～令和4年度

全体計画平面図

S=1/1000

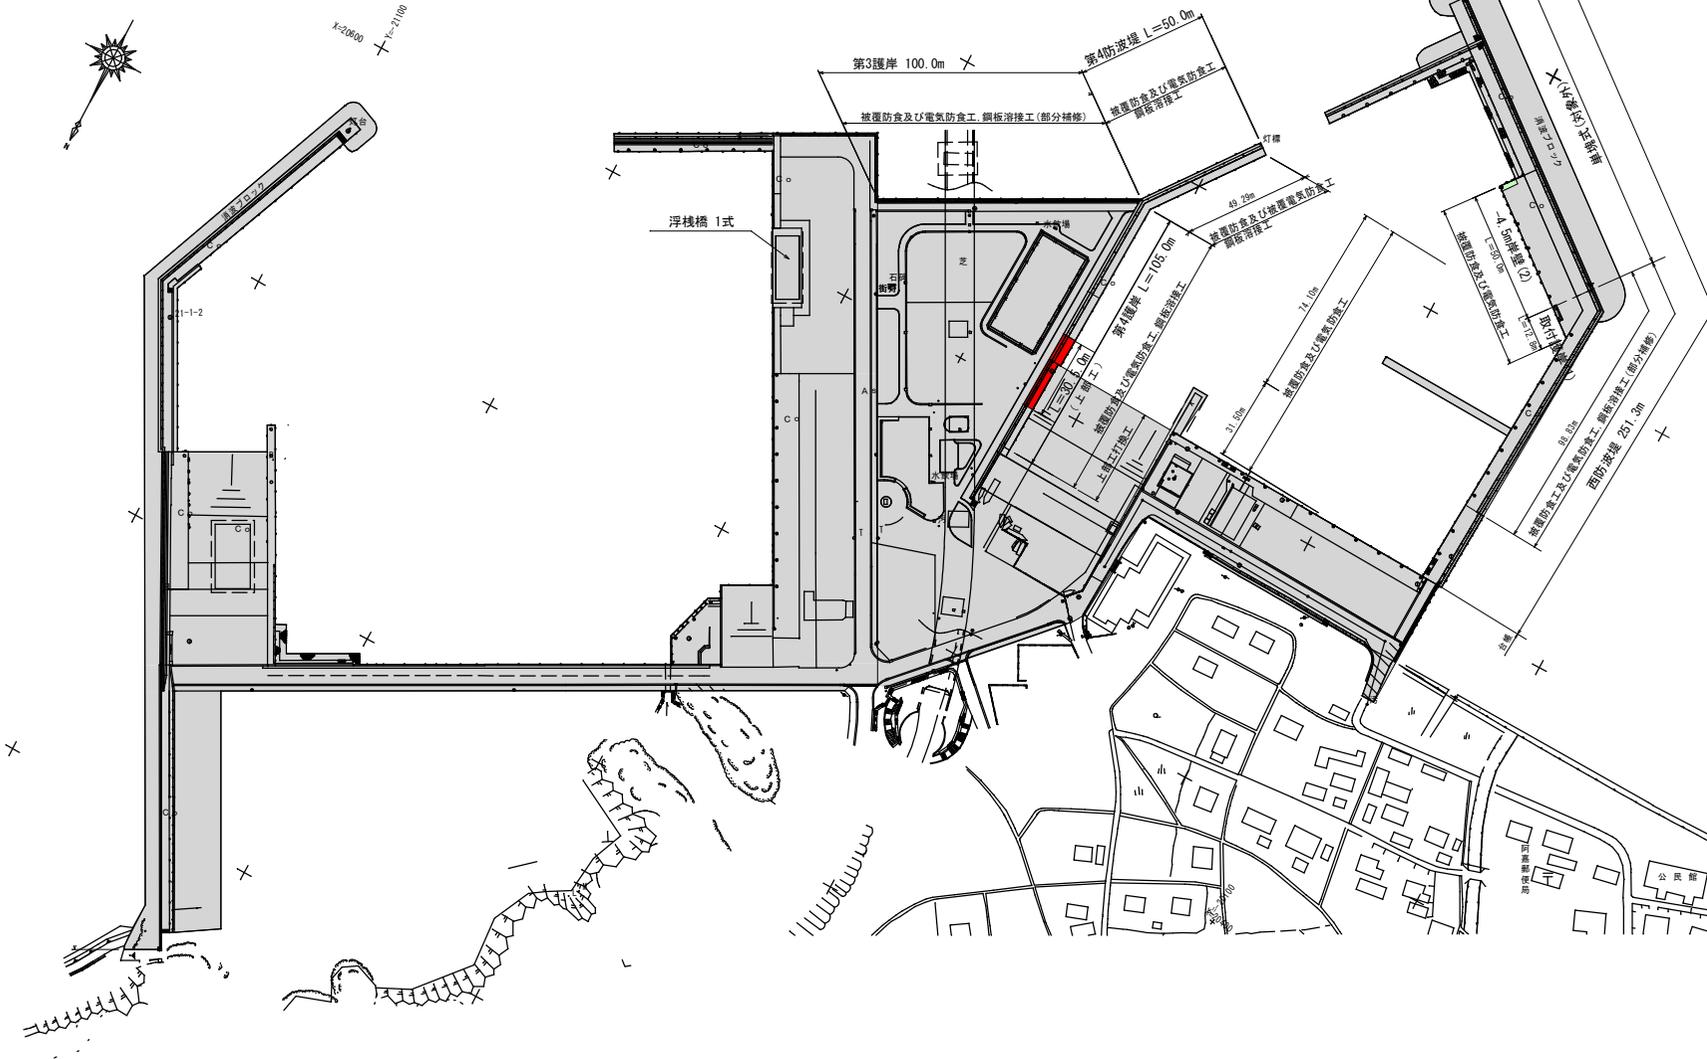


位置図

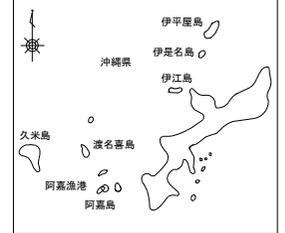

漁港指定年月日 昭和45年7月14日

風向・風速図

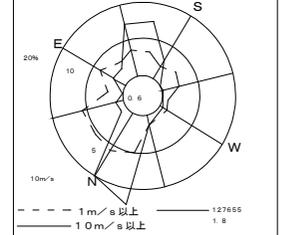

潮位図

H.W.L	+2.10
M.L.W.L	+0.55
L.W.L	+0.06




凡例

- 第1次漁港整備長期計画 (平成14年度～平成18年度)に施工した施設
- 第2次漁港整備長期計画 (平成19年度～平成23年度)に施工した施設
- 第3次漁港整備長期計画 (平成24年度～平成28年度)に施工した施設
- 第4次漁港整備長期計画 (平成29年度～)に施工した施設のうち平成29～平成30年度分
- 令和3年度施工する施設
- 令和4年度要求分
- 令和5年度以降の事業計画
- その他の事業により令和3年度までに施工済みの施設
- その他の事業による令和3年度以降計画



水産物供給基盤機能保全事業 平敷屋漁港事業計画平面図	漁港番号	種別	所管	事業主体	管理者	施工場所
	5020090	第2種	沖縄	沖縄県	沖縄県	沖縄県うるま市平敷屋地先

事業実施期間：令和3年～令和6年度

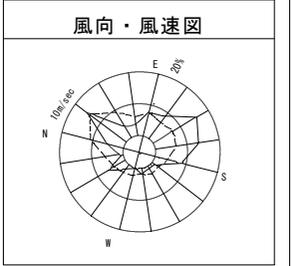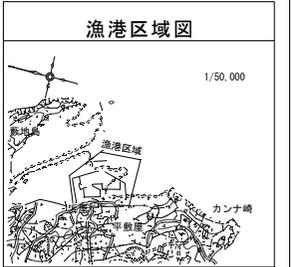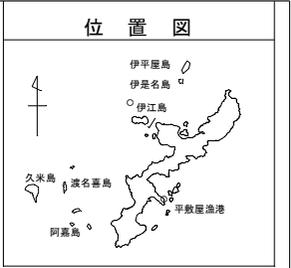

潮位図

H.W.L	+2.05
M.L.W.L	+0.60
L.W.L	+0.10

凡例

- 第1～3次漁港整備長期計画(平成14年度～平成29年度)までに施工した施設
- 第4次漁港整備長期計画(平成29年度～)に施工した施設のうち、平成29～令和元年度分に施工した施設のうち、平成29年度～)に施工した施設のうち、令和2年度分
- 令和3年度施工する施設
- 令和4年度要求分
- 令和5年度以降に施工予定の施設
- その他事業により令和4年度までに施工済みの施設
- その他事業による令和5年度以降計画

