
















水産物供給基盤機能保全事業  
 沖縄南部地区海野漁港整備計画平面図

漁港番号	種別	所管	事業主体	管理者	施工場所
5020170	第2種	沖縄	沖縄県	沖縄県	沖縄県南城市字海野

漁港区域図  
 1:50,000

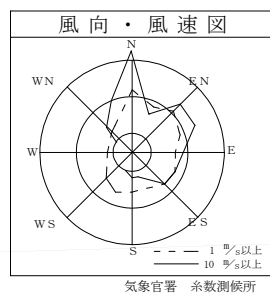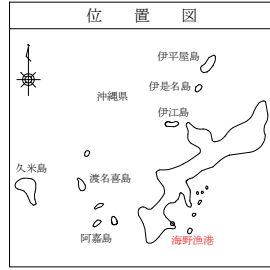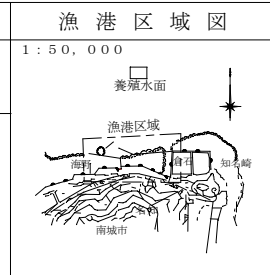

**事業実施期間：平成25年～令和5年度**

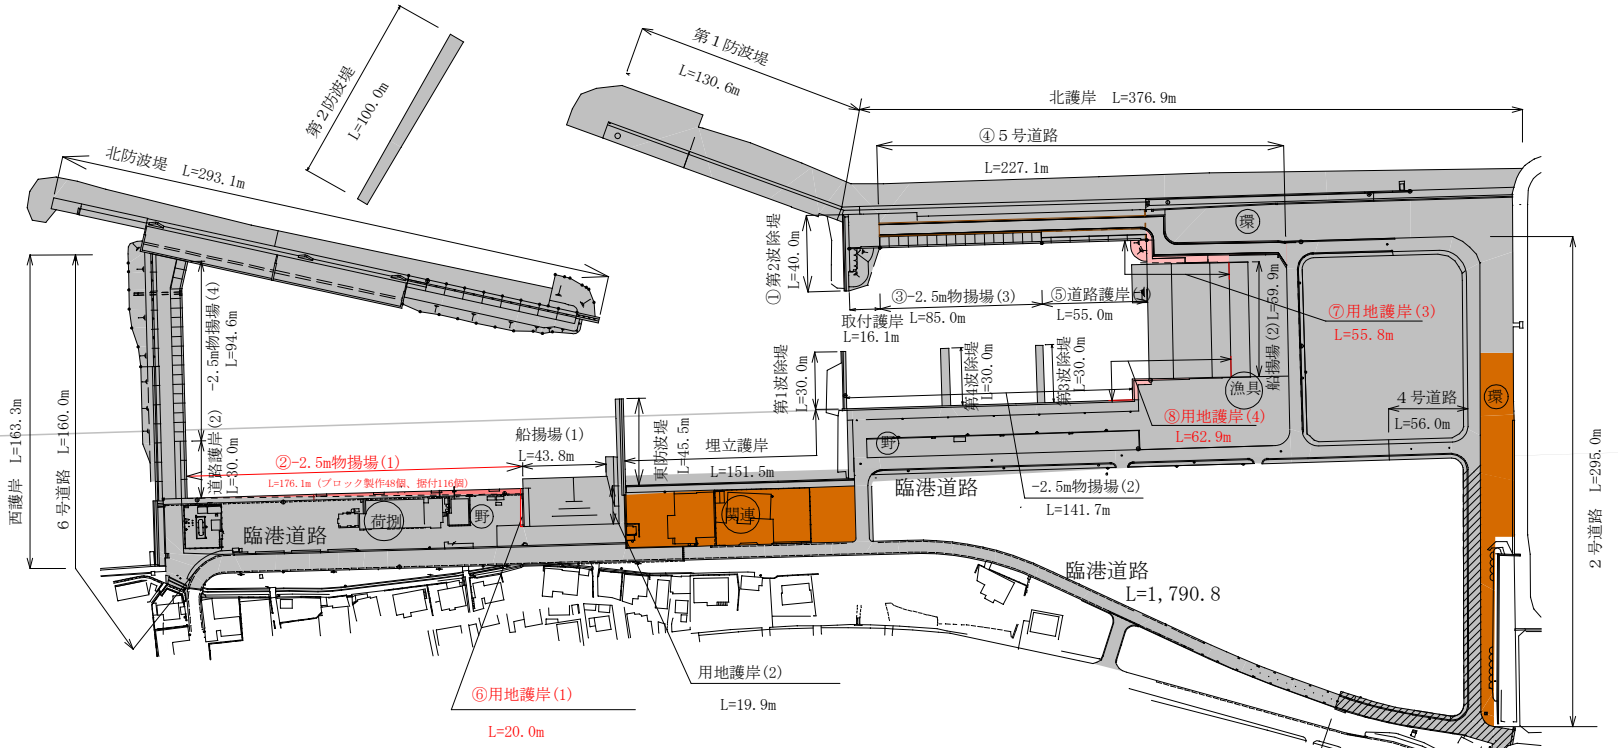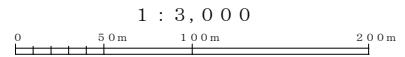

H.W.L.	+2.10
M.L.W.L.	+0.55
L.W.L.	+0.05

	第1～3次漁港漁場整備長期計画 (平成14年度～平成28年度)に属した施設
	第4次漁港漁場整備長期計画 (平成29年度～)に属する施設のうち平成29～令和3年度分
	第4次漁港漁場整備長期計画 (平成29年度～)に属する施設のうち令和3～令和4年度分
	令和4年度施工する施設
	令和5年度要求分
	令和6年度以降に施行予定の施設
	その他の事業により令和4年度までに施工済みの施設
	その他の事業による令和5年度以降計画



