


# § 1 - 4 那覇浄化センター一平面図

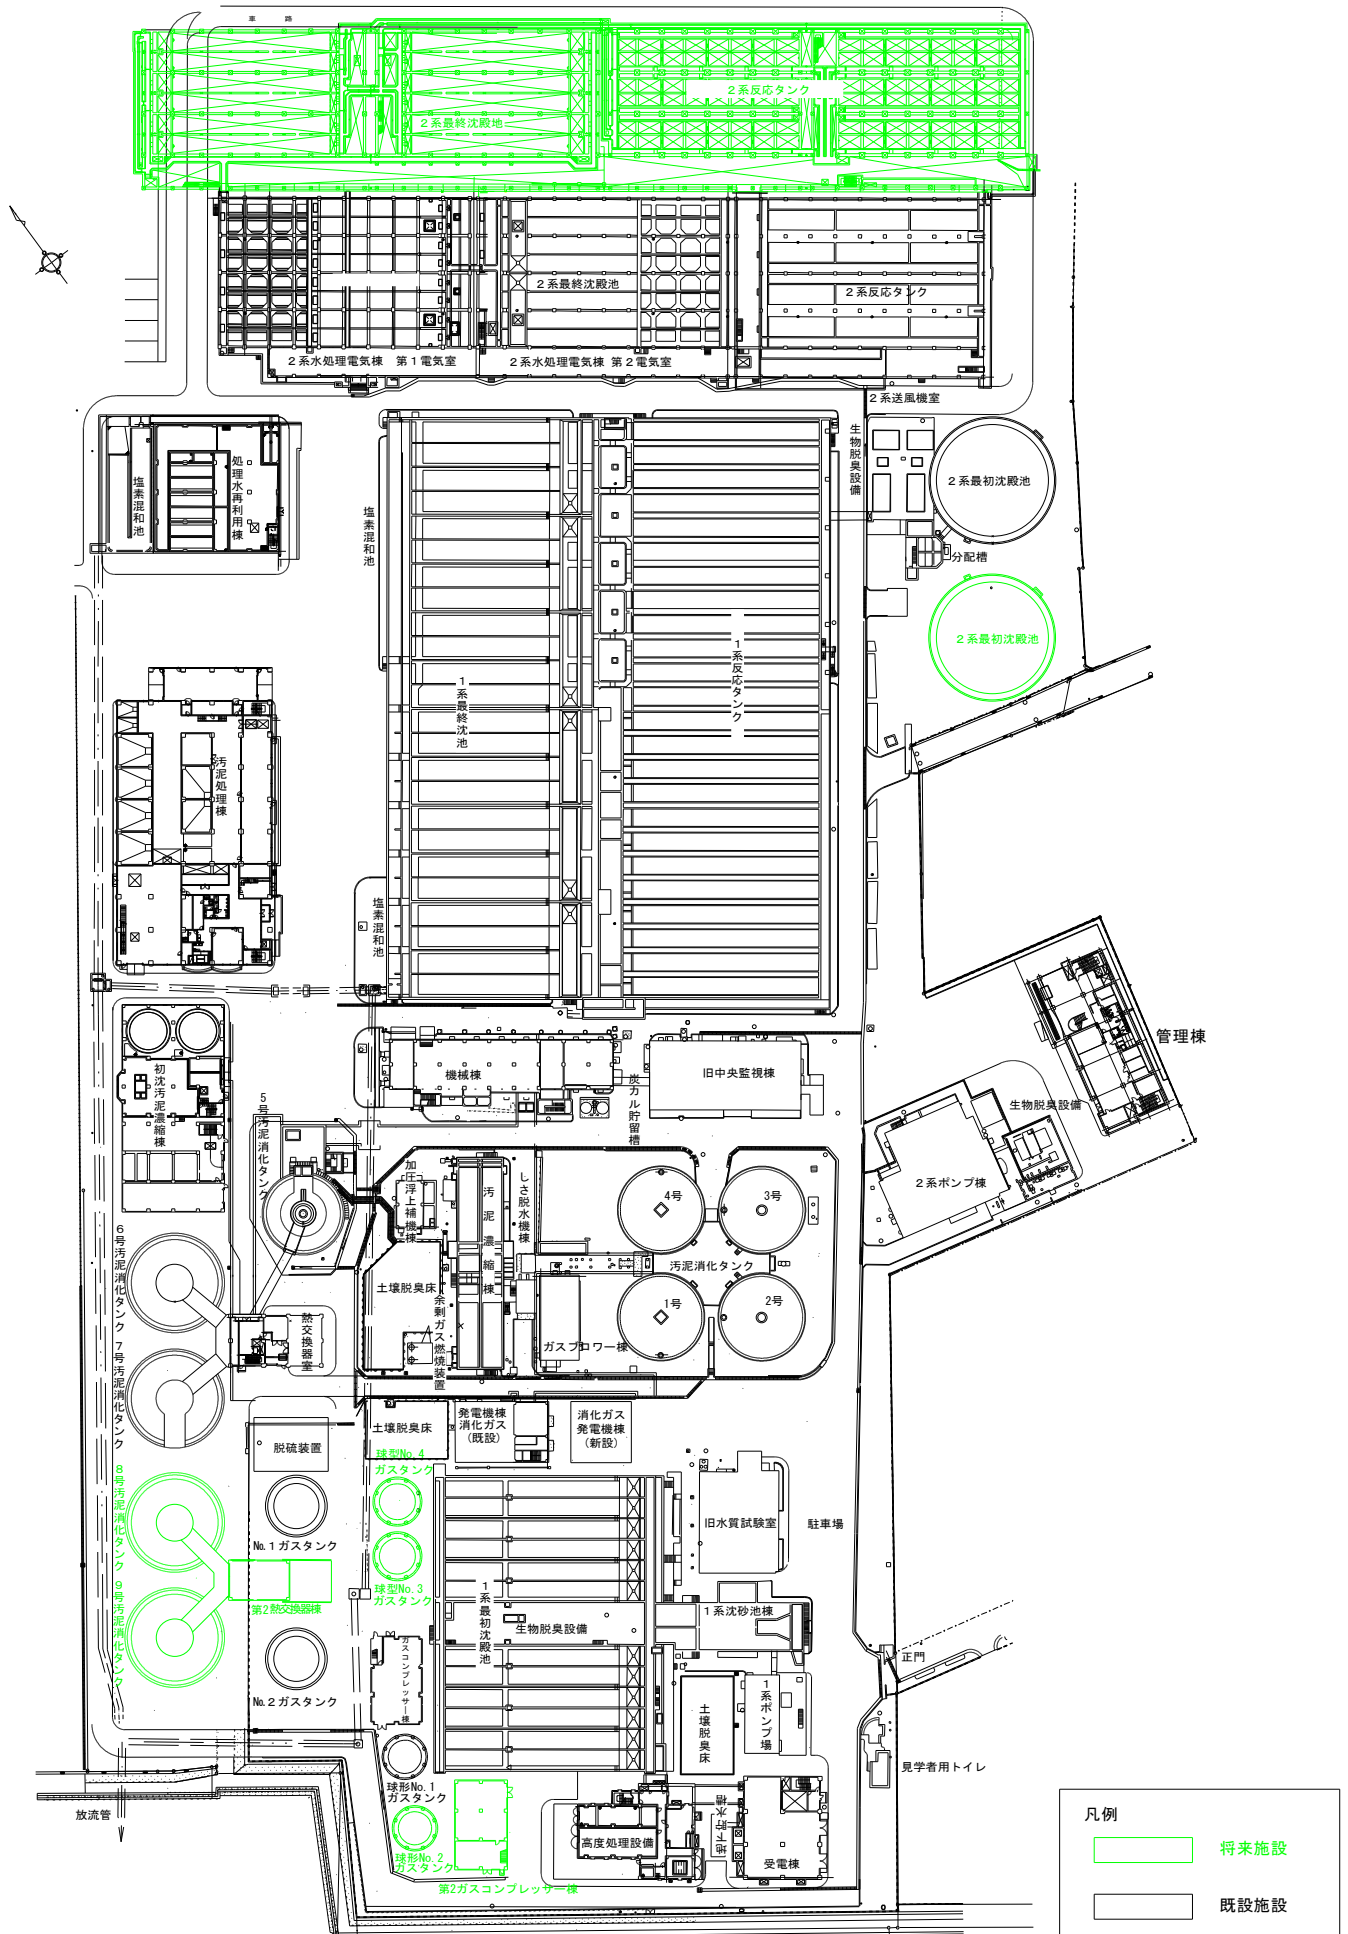

凡例	
<span style="border: 1px solid green; display: inline-block; width: 20px; height: 10px;"></span>	将来施設
<span style="border: 1px solid black; display: inline-block; width: 20px; height: 10px;"></span>	既設施設