


§ 4 - 4 西原浄化センター平面図

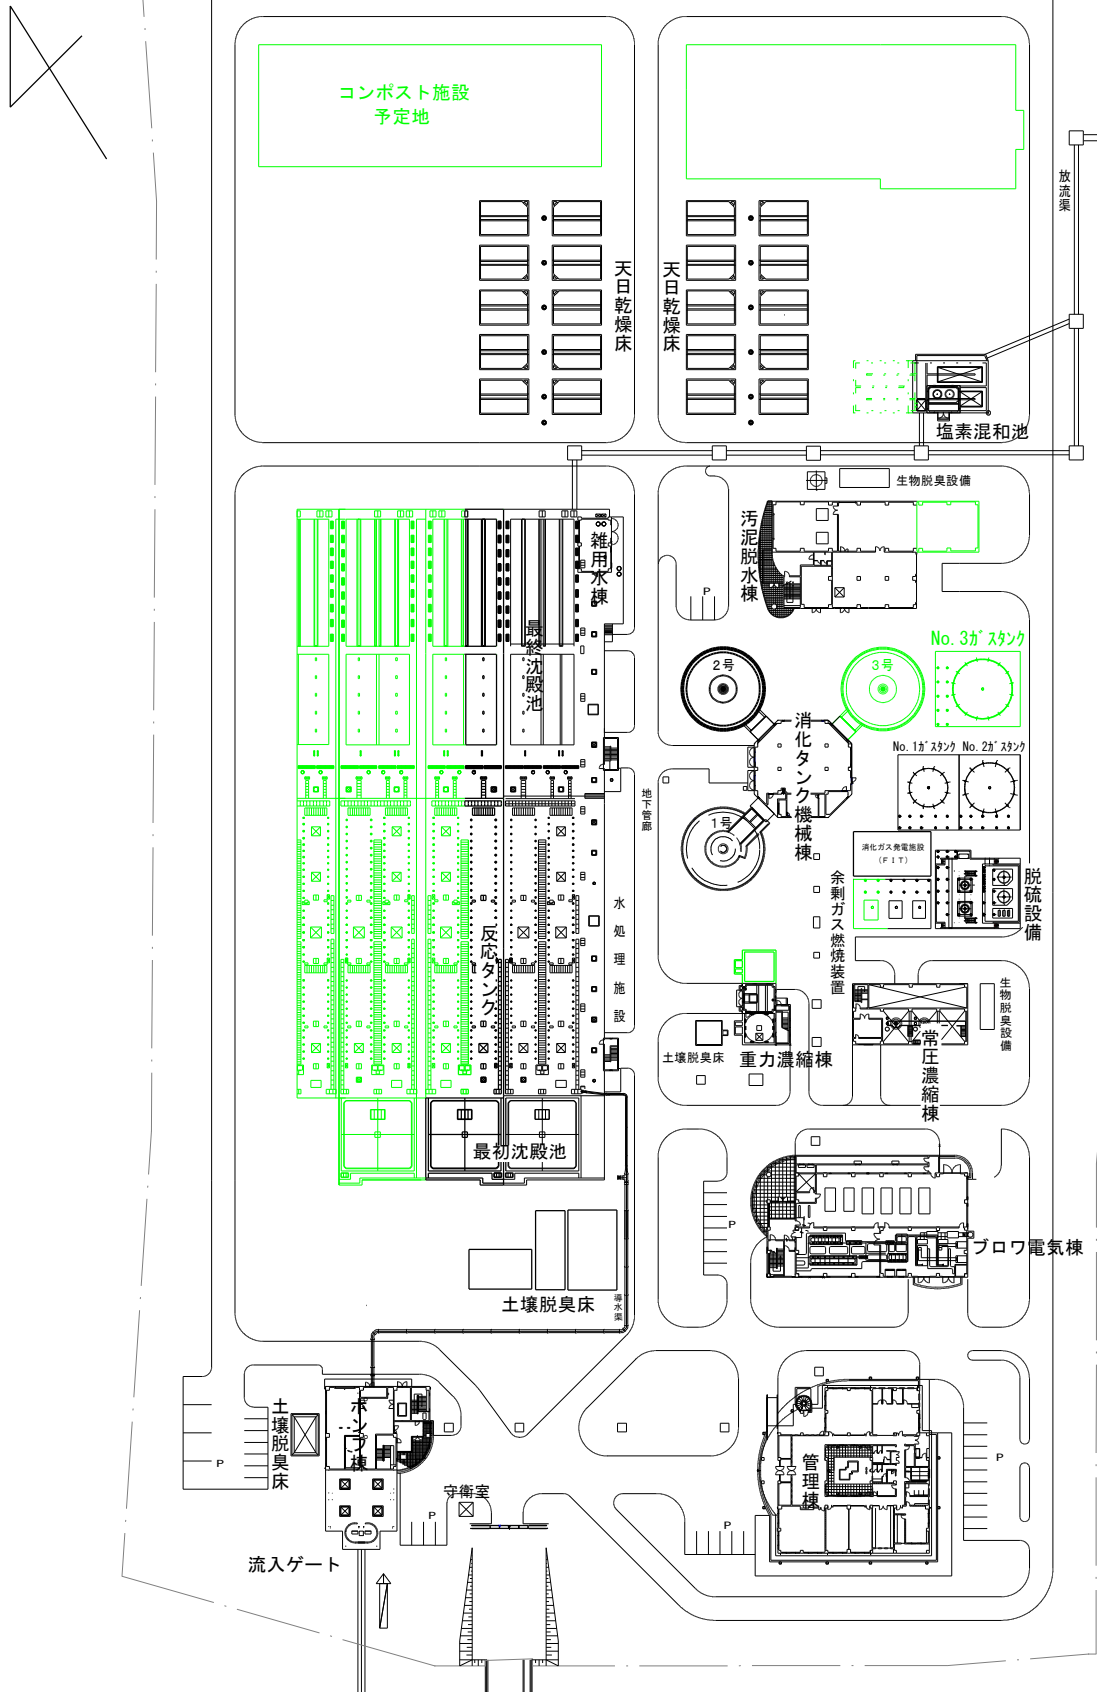

凡例

- 将来施設
- 既設施設