


区域区分の変更  
(沖縄県決定)


計画図

A1 S=1/1, 250

A3 S=1/2, 500

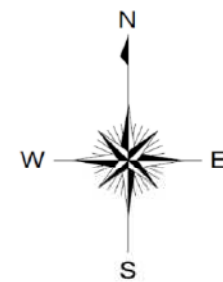

凡例	
変更しない部分	— (Blue line)
変更する部分	変更前 — (Yellow line)
	変更後 — (Red line)
行政区境界	— (Brown line)

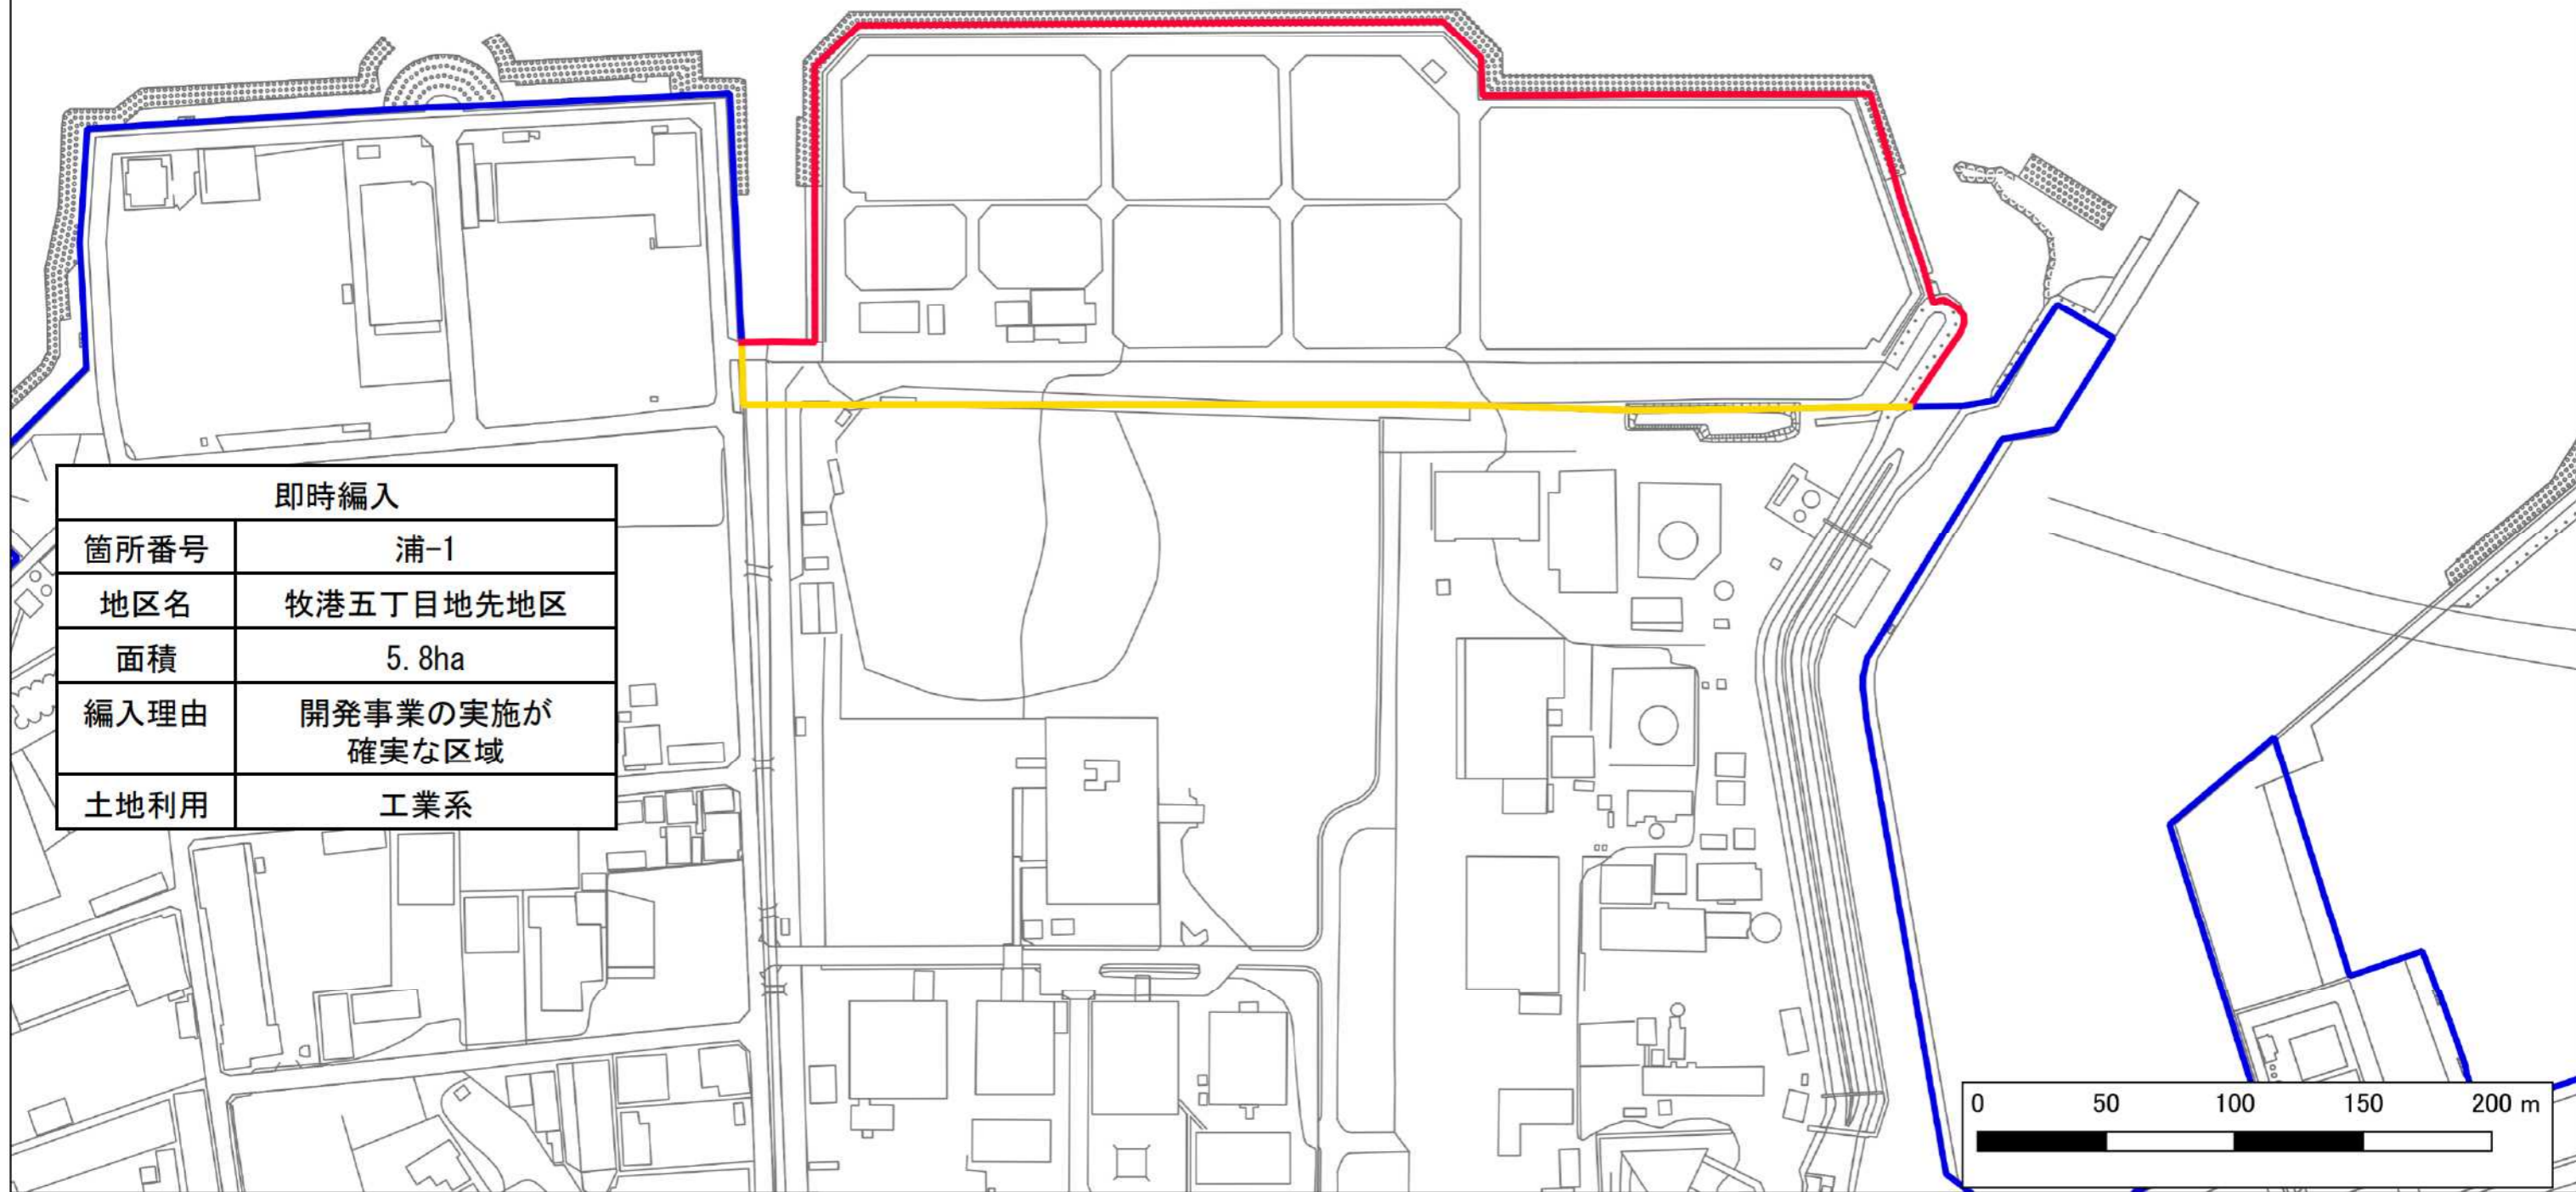

即時編入	
箇所番号	浦-1
地区名	牧港五丁目地先地区
面積	5.8ha
編入理由	開発事業の実施が 確実な区域
土地利用	工業系

