


土砂災害警戒区域等の指定の公示に係る図書(その1)

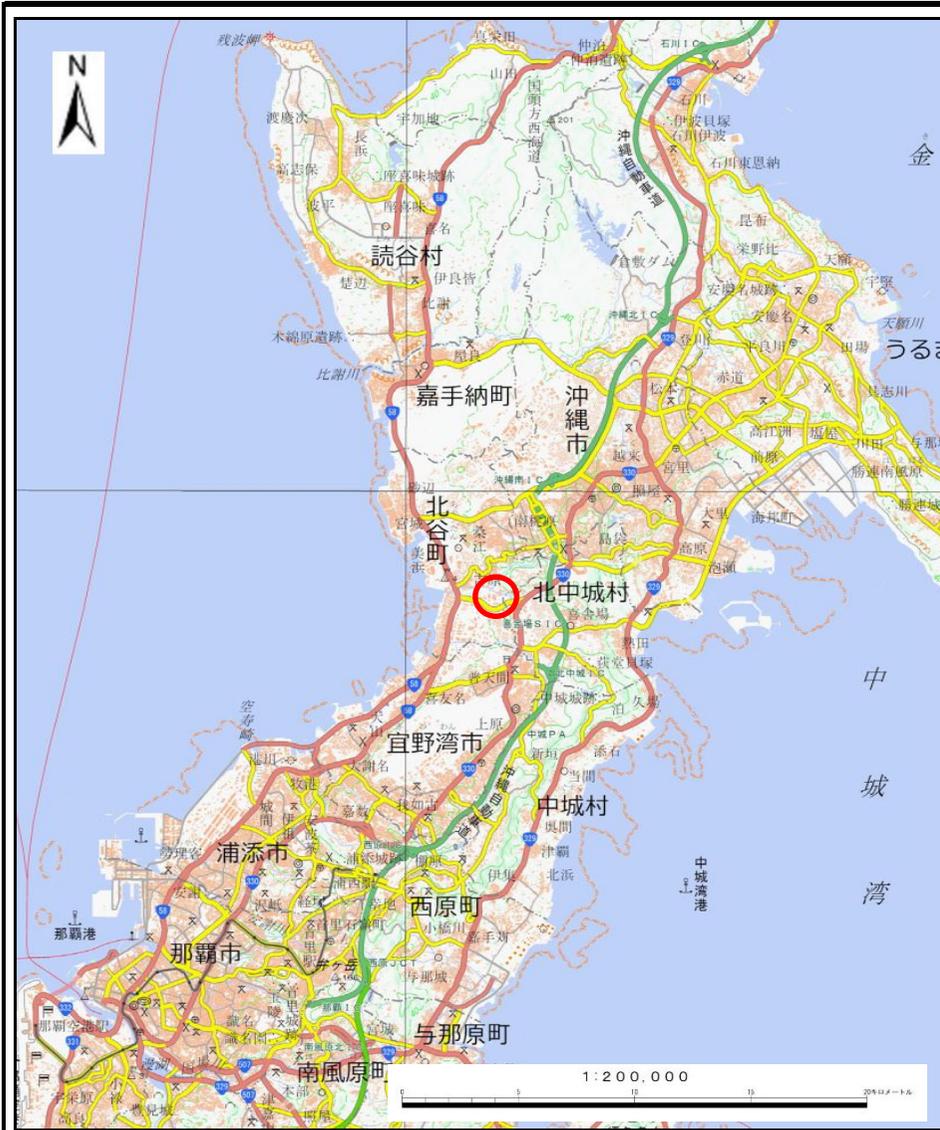

(1/200,000)



(1/25,000)

様式-1(急)
土砂災害警戒区域・土砂災害特別警戒区域
位置図

自然現象の種類

急傾斜地の崩壊

区域番号

I-162

区域名



吉原(11)

所在地

北谷町字吉原、字大村、字玉上

この地図は、国土地理院の承認を得て、同院発行の20万分の1・2万5千分の1の地形図を複製したものである。(認証番号 (複製))


土砂災害警戒区域等の指定の公示に係る図書(その2)

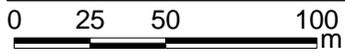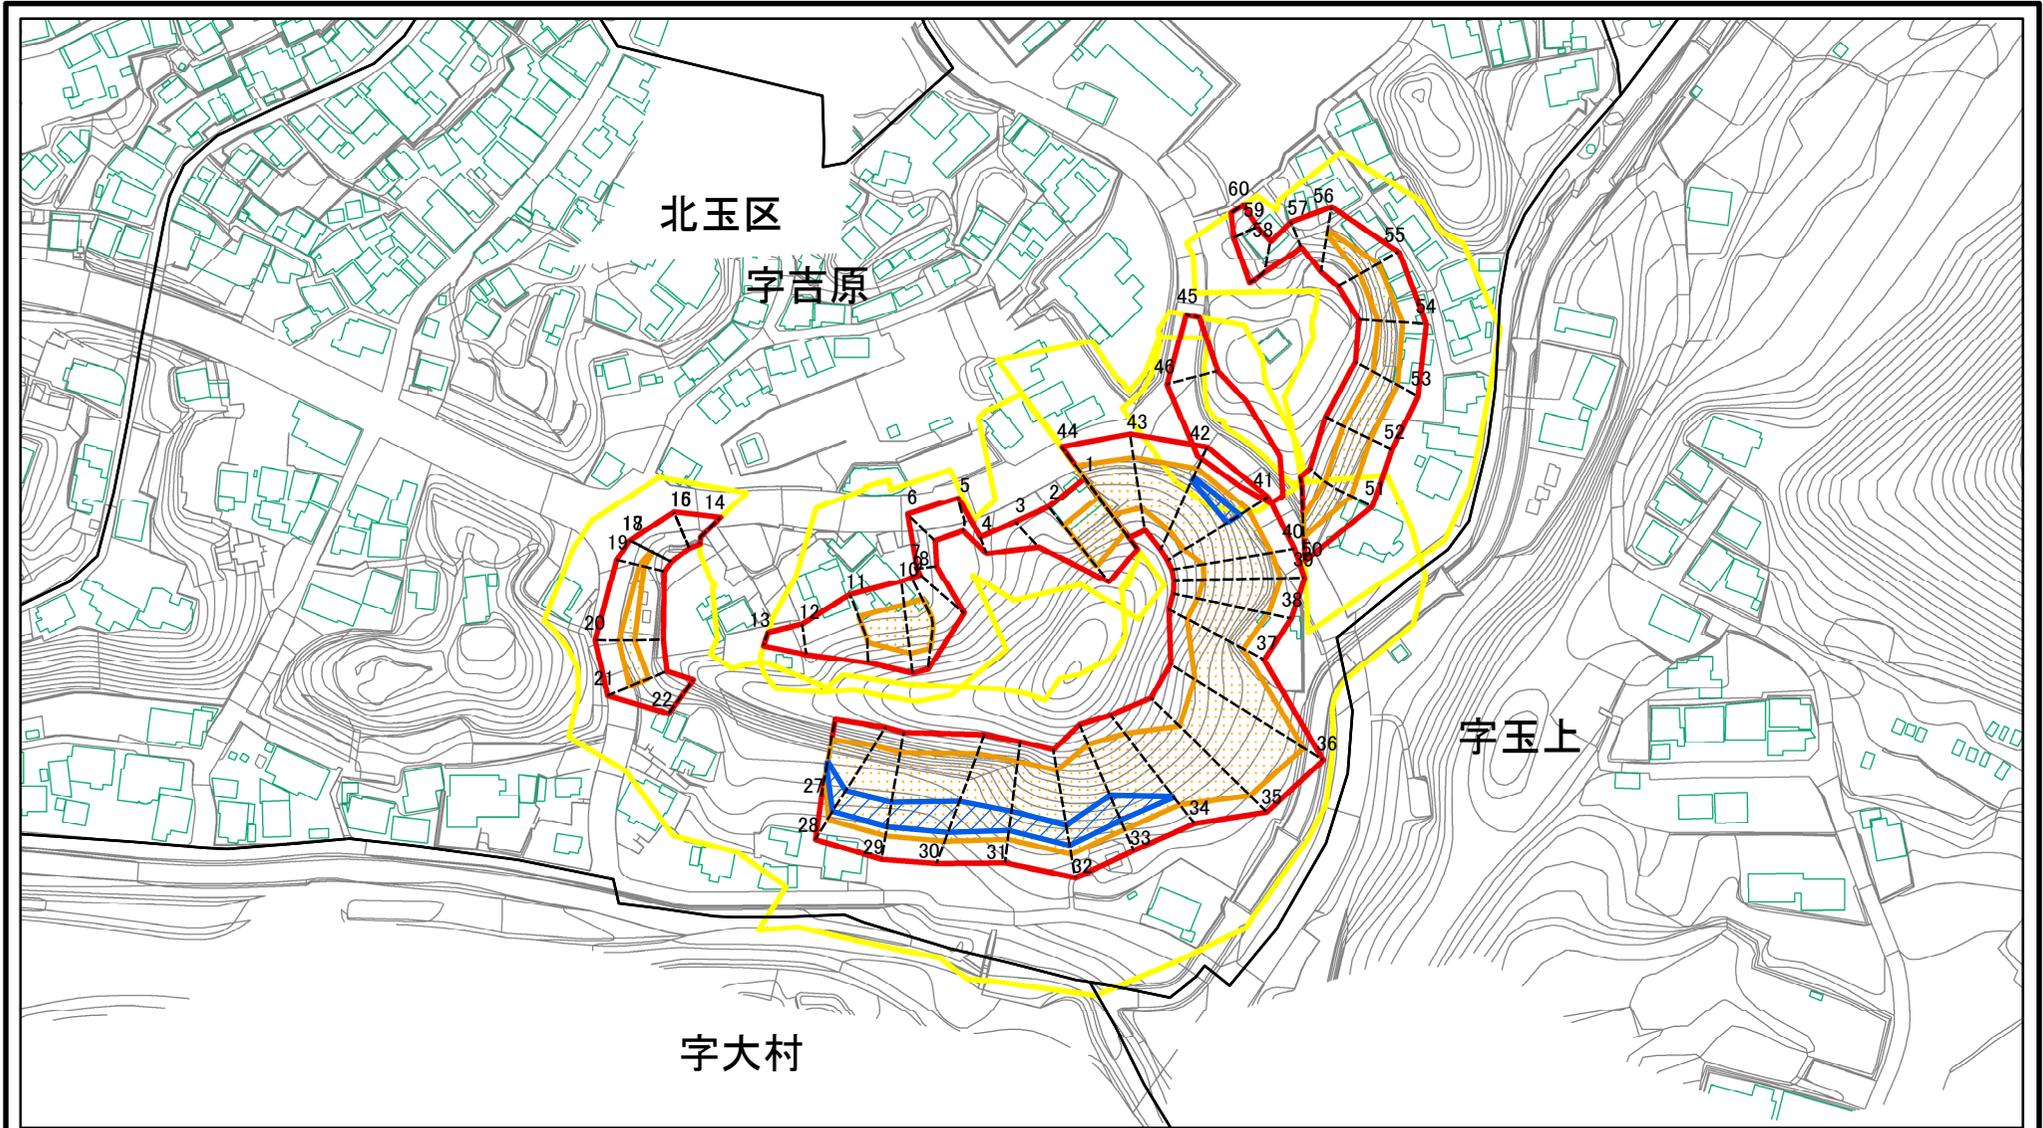

図中の数字は横断測線番号を示す

| | | | | | | | |
|--|-------------------------|--|--------------------|---------|---------|------|------------------|
| 様式-2(急) 土砂災害警戒区域・土砂災害特別警戒区域 区域図(その1) | 土砂災害防止法施行令第二条の基準に該当する区域 | | 土 縮尺 1:2,500 | 自然現象の種類 | 急傾斜地の崩壊 | 箇所番号 | I-162 |
| | 土砂災害防止法施行令第三条の基準に該当する区域 | | | 告示番号 | | 箇所名 | 吉原(11) |
| | それ以外の区域 | | | 告示年月日 | | 所在地 | 北谷町字吉原, 字大村, 字玉上 |

土砂災害警戒区域等の指定の公示に係る図書(その2-1)

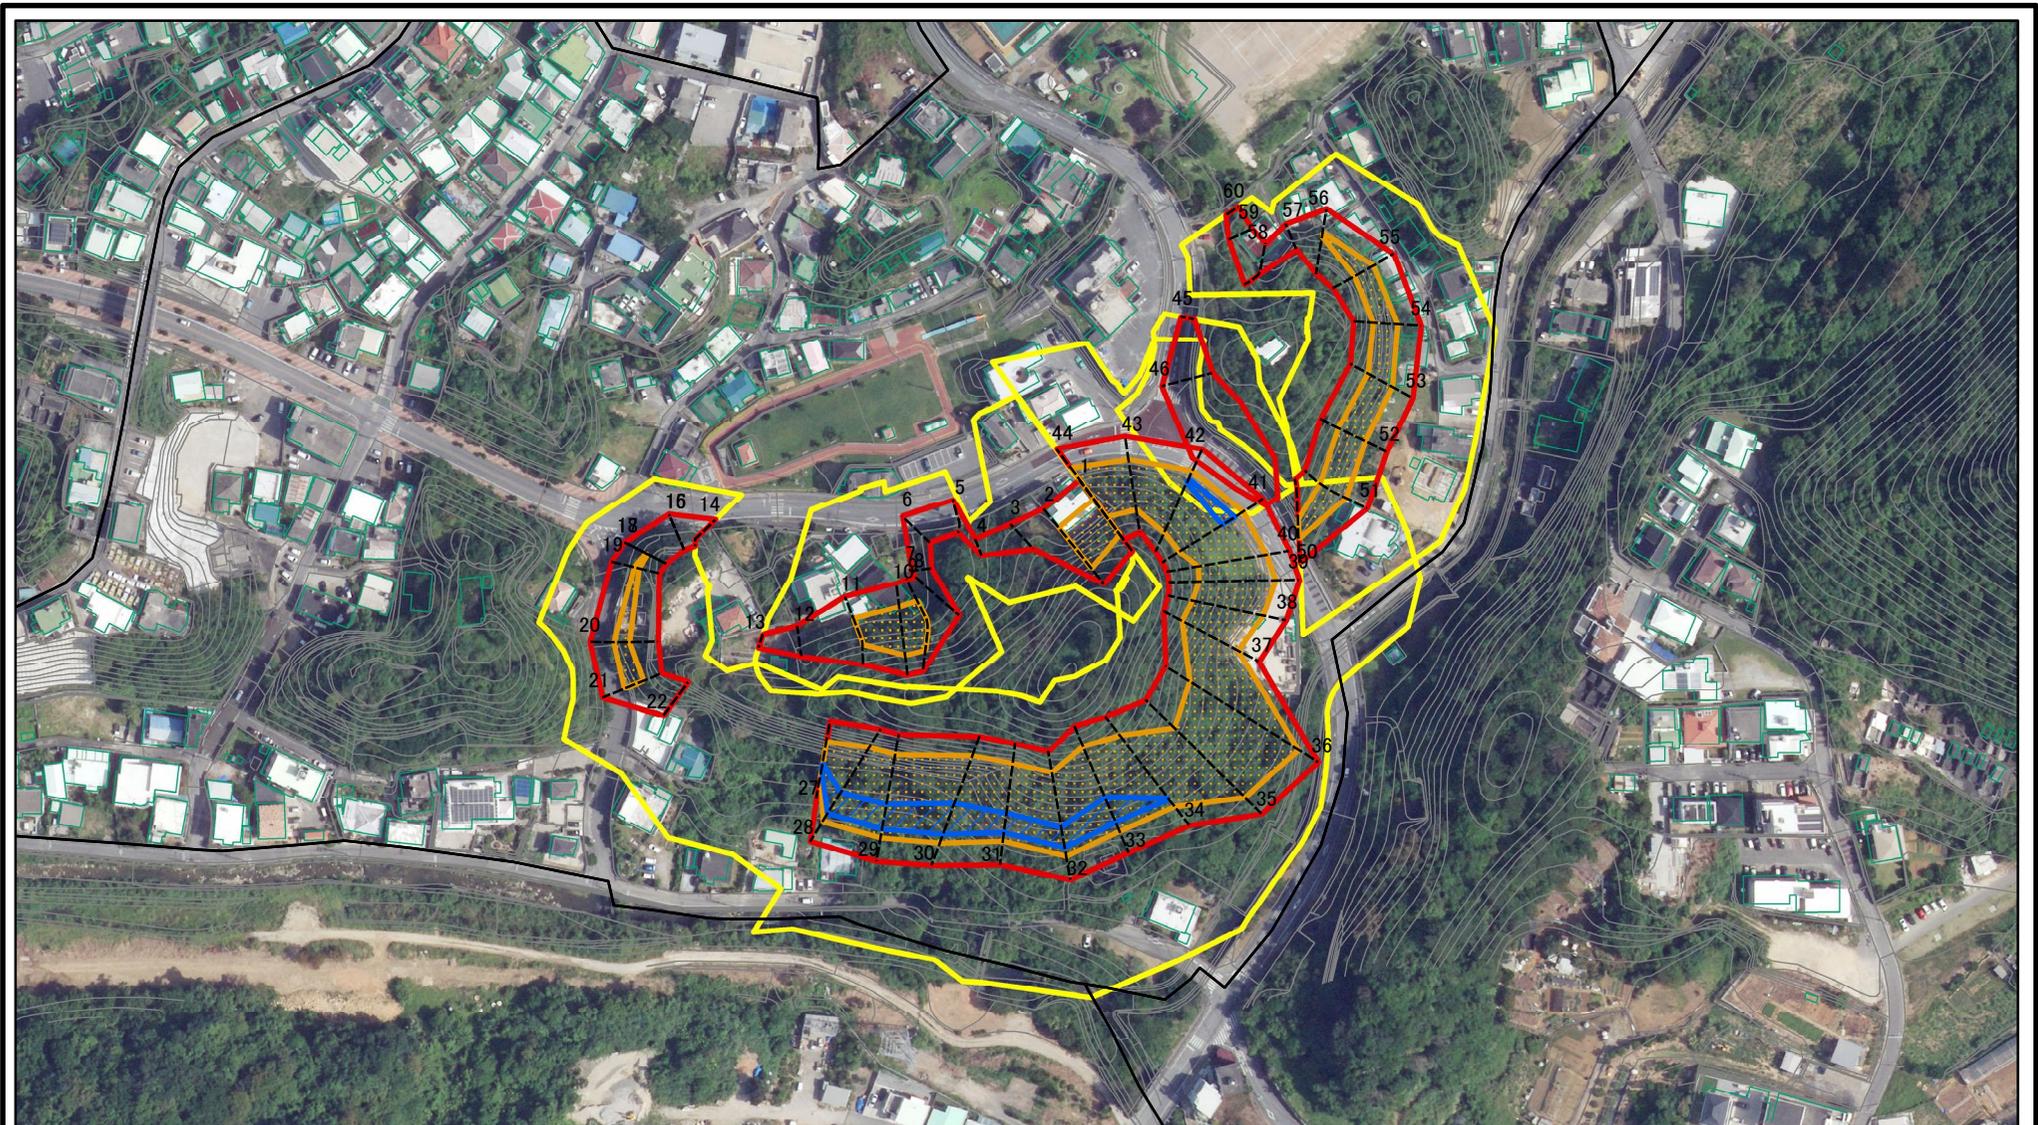

0 25 50 100
m

図中の数字は横断測線番号を示す

様式-2-1(急)

土砂災害警戒区域・土砂災害特別警戒区域
区域図(その2)

| | |
|-------------------------|--|
| 土砂災害防止法施行令第二条の基準に該当する区域 | |
| 土砂災害防止法施行令第三条の基準に該当する区域 | |
| それ以外の区域 | |

土

縮尺

1:2,500

自然現象の種類

告示番号

告示年月日

急傾斜地の崩壊

箇所番号

箇所名

所在地

I-162

吉原(11)

北谷町字吉原, 字大村, 字玉上

土砂災害警戒区域等の指定の公示に係る図書(その3)(案)

(1/2)

| 横断測線の区間 | 土石等の移動により建築物の地上部に作用すると想定される力 | | | | 土石等の堆積により建築物の地上部に作用すると想定される力 | | | | 横断測線の区間 | 土石等の移動により建築物の地上部に作用すると想定される力 | | | | 土石等の堆積により建築物の地上部に作用すると想定される力 | | | |
|---------|---|-----------|-----------------------------------|-----------|-----------------------------------|-----------|-----------------------------------|-----------|---------|---|-----------|-----------------------------------|-----------|-----------------------------------|-----------|-----------------------------------|-----------|
| | 土石等の(移動)高さが1m以下の場合、土石等の移動による力が100kN/m ² を超える区域 | | それ以外の区域 | | 土石等の堆積の高さが3mを超える区域 | | それ以外の区域 | | | 土石等の(移動)高さが1m以下の場合、土石等の移動による力が100kN/m ² を超える区域 | | それ以外の区域 | | 土石等の堆積の高さが3mを超える区域 | | それ以外の区域 | |
| | 力の大きさのうち最大のもの(kN/m ²) | 土石等の高さ(m) | 力の大きさのうち最大のもの(kN/m ²) | 土石等の高さ(m) | 力の大きさのうち最大のもの(kN/m ²) | 土石等の高さ(m) | 力の大きさのうち最大のもの(kN/m ²) | 土石等の高さ(m) | | 力の大きさのうち最大のもの(kN/m ²) | 土石等の高さ(m) | 力の大きさのうち最大のもの(kN/m ²) | 土石等の高さ(m) | 力の大きさのうち最大のもの(kN/m ²) | 土石等の高さ(m) | 力の大きさのうち最大のもの(kN/m ²) | 土石等の高さ(m) |
| 1 ~ 2 | 144.80 | 1.00 | 100.00 | 1.00 | - | - | 16.05 | 3.00 | 27 ~ 28 | 154.38 | 1.00 | 100.00 | 1.00 | 17.24 | 3.22 | 16.05 | 3.00 |
| 2 ~ 3 | - | - | 100.00 | 1.00 | - | - | 15.51 | 2.90 | 28 ~ 29 | 155.73 | 1.00 | 100.00 | 1.00 | 17.69 | 3.30 | 16.05 | 3.00 |
| 3 ~ 4 | - | - | 78.28 | 1.00 | - | - | 8.34 | 1.56 | 29 ~ 30 | 157.75 | 1.00 | 100.00 | 1.00 | 17.69 | 3.30 | 16.05 | 3.00 |
| 4 ~ 5 | - | - | 77.12 | 1.00 | - | - | 8.34 | 1.56 | 30 ~ 31 | 157.75 | 1.00 | 100.00 | 1.00 | 17.73 | 3.31 | 16.05 | 3.00 |
| 5 ~ 6 | - | - | 90.34 | 1.00 | - | - | 9.03 | 1.69 | 31 ~ 32 | 154.06 | 1.00 | 100.00 | 1.00 | 17.73 | 3.31 | 16.05 | 3.00 |
| 6 ~ 7 | - | - | 90.34 | 1.00 | - | - | 10.20 | 1.91 | 32 ~ 33 | 154.10 | 1.00 | 100.00 | 1.00 | 17.06 | 3.19 | 16.05 | 3.00 |
| 7 ~ 8 | - | - | 99.37 | 1.00 | - | - | 10.58 | 1.98 | 33 ~ 34 | 154.10 | 1.00 | 100.00 | 1.00 | 17.05 | 3.19 | 16.05 | 3.00 |
| 8 ~ 9 | - | - | 100.00 | 1.00 | - | - | 14.68 | 2.74 | 34 ~ 35 | 149.56 | 1.00 | 100.00 | 1.00 | - | - | 16.05 | 3.00 |
| 9 ~ 10 | 141.43 | 1.00 | 100.00 | 1.00 | - | - | 15.13 | 2.83 | 35 ~ 36 | 144.01 | 1.00 | 100.00 | 1.00 | - | - | 15.72 | 2.94 |
| 10 ~ 11 | 141.43 | 1.00 | 100.00 | 1.00 | - | - | 16.05 | 3.00 | 36 ~ 37 | 147.19 | 1.00 | 100.00 | 1.00 | - | - | 16.05 | 3.00 |
| 11 ~ 12 | - | - | 100.00 | 1.00 | - | - | 16.05 | 3.00 | 37 ~ 38 | 147.19 | 1.00 | 100.00 | 1.00 | - | - | 16.05 | 3.00 |
| 12 ~ 13 | - | - | 74.40 | 1.00 | - | - | 15.12 | 2.82 | 38 ~ 39 | 141.45 | 1.00 | 100.00 | 1.00 | - | - | 15.46 | 2.89 |
| ~ | | | | | | | | | 39 ~ 40 | 135.64 | 1.00 | 100.00 | 1.00 | - | - | 14.91 | 2.79 |
| 14 ~ 15 | - | - | 93.90 | 1.00 | - | - | 10.24 | 1.91 | 40 ~ 41 | 153.01 | 1.00 | 100.00 | 1.00 | - | - | 16.05 | 3.00 |
| 15 ~ 16 | - | - | - | - | - | - | - | - | 41 ~ 42 | 153.01 | 1.00 | 100.00 | 1.00 | 16.86 | 3.15 | 16.05 | 3.00 |
| 16 ~ 17 | - | - | 100.00 | 1.00 | - | - | 12.05 | 2.25 | 42 ~ 43 | 148.04 | 1.00 | 100.00 | 1.00 | - | - | 16.05 | 3.00 |
| 17 ~ 18 | - | - | - | - | - | - | - | - | 43 ~ 44 | 138.21 | 1.00 | 100.00 | 1.00 | - | - | 14.37 | 2.69 |
| 18 ~ 19 | 105.29 | 1.00 | 100.00 | 1.00 | - | - | 12.05 | 2.25 | ~ | | | | | | | | |
| 19 ~ 20 | 111.77 | 1.00 | 100.00 | 1.00 | - | - | 11.99 | 2.24 | 45 ~ 46 | - | - | 100.00 | 1.00 | - | - | 12.59 | 2.35 |
| 20 ~ 21 | 122.41 | 1.00 | 100.00 | 1.00 | - | - | 13.53 | 2.53 | | | | | | | | | |
| 21 ~ 22 | - | - | 100.00 | 1.00 | - | - | 16.05 | 3.00 | 50 ~ 51 | 130.27 | 1.00 | 100.00 | 1.00 | - | - | 13.41 | 2.51 |
| 22 ~ 23 | - | - | - | - | - | - | - | - | 51 ~ 52 | 131.30 | 1.00 | 100.00 | 1.00 | - | - | 13.83 | 2.58 |
| 23 ~ 24 | - | - | - | - | - | - | - | - | 52 ~ 53 | 131.30 | 1.00 | 100.00 | 1.00 | - | - | 13.83 | 2.58 |
| 24 ~ 25 | - | - | - | - | - | - | - | - | 53 ~ 54 | 127.43 | 1.00 | 100.00 | 1.00 | - | - | 13.59 | 2.54 |
| 25 ~ 26 | - | - | - | - | - | - | - | - | 54 ~ 55 | 126.02 | 1.00 | 100.00 | 1.00 | - | - | 13.59 | 2.54 |
| 26 ~ 27 | - | - | - | - | - | - | - | - | 55 ~ 56 | 117.88 | 1.00 | 100.00 | 1.00 | - | - | 11.27 | 2.11 |

| | | | | |
|--------------------------------------|---------|---------|------|------------------|
| 様式-3(急) 建築物の構造の規制に必要な衝撃に関する事項 | 自然現象の種類 | 急傾斜地の崩壊 | 箇所番号 | I-162-1 |
| | 告示番号 | | 箇所名 | 吉原(11) |
| | 告示年月日 | | 所在地 | 北谷町字吉原, 字大村, 字玉上 |

