


計画地




海軍壕公園全体図

配置計画平面図

S=1/300

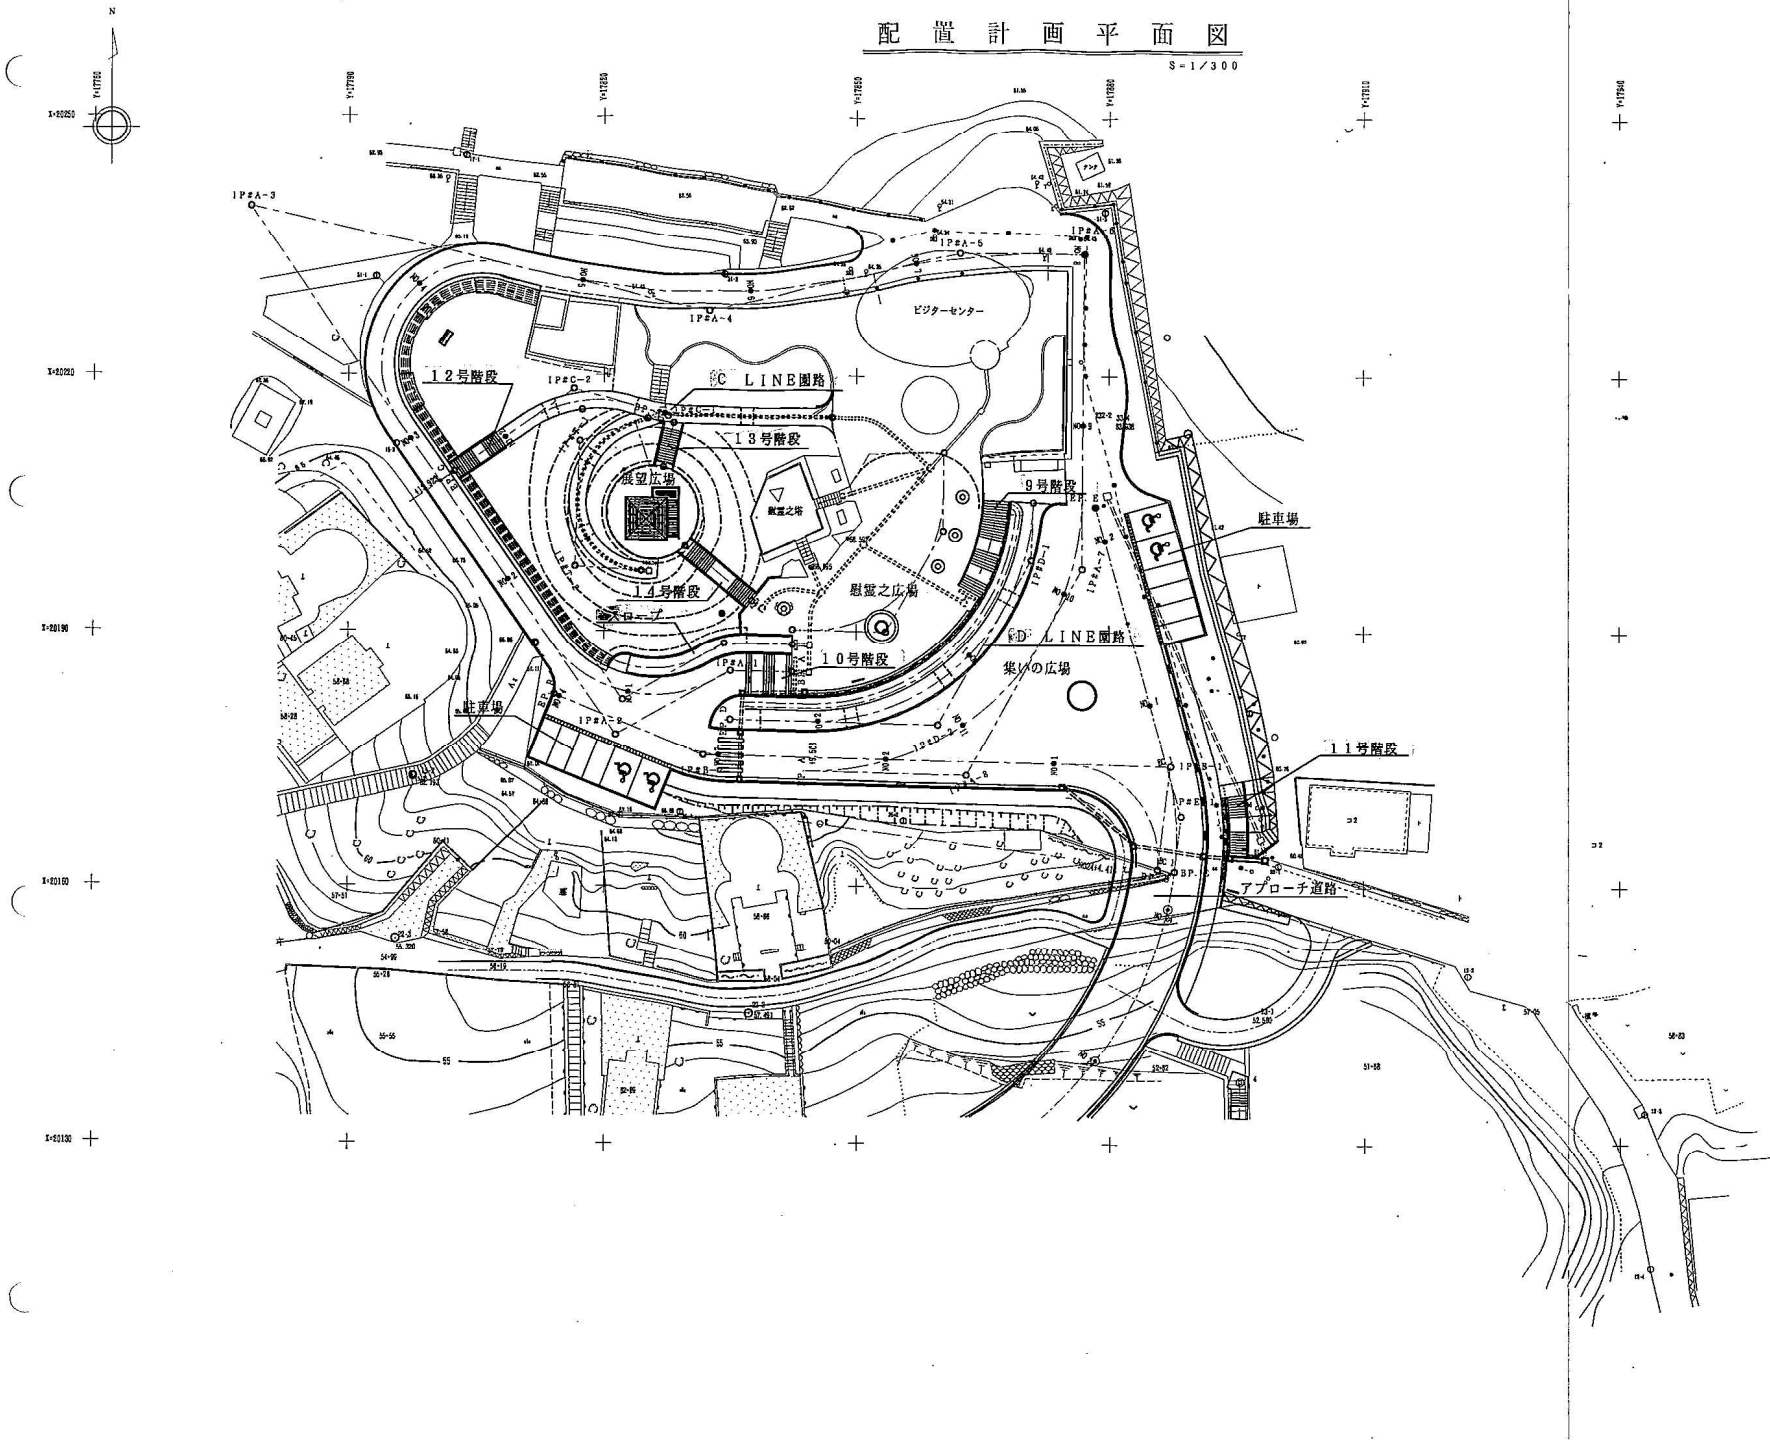

※展望広場：直径11.00m

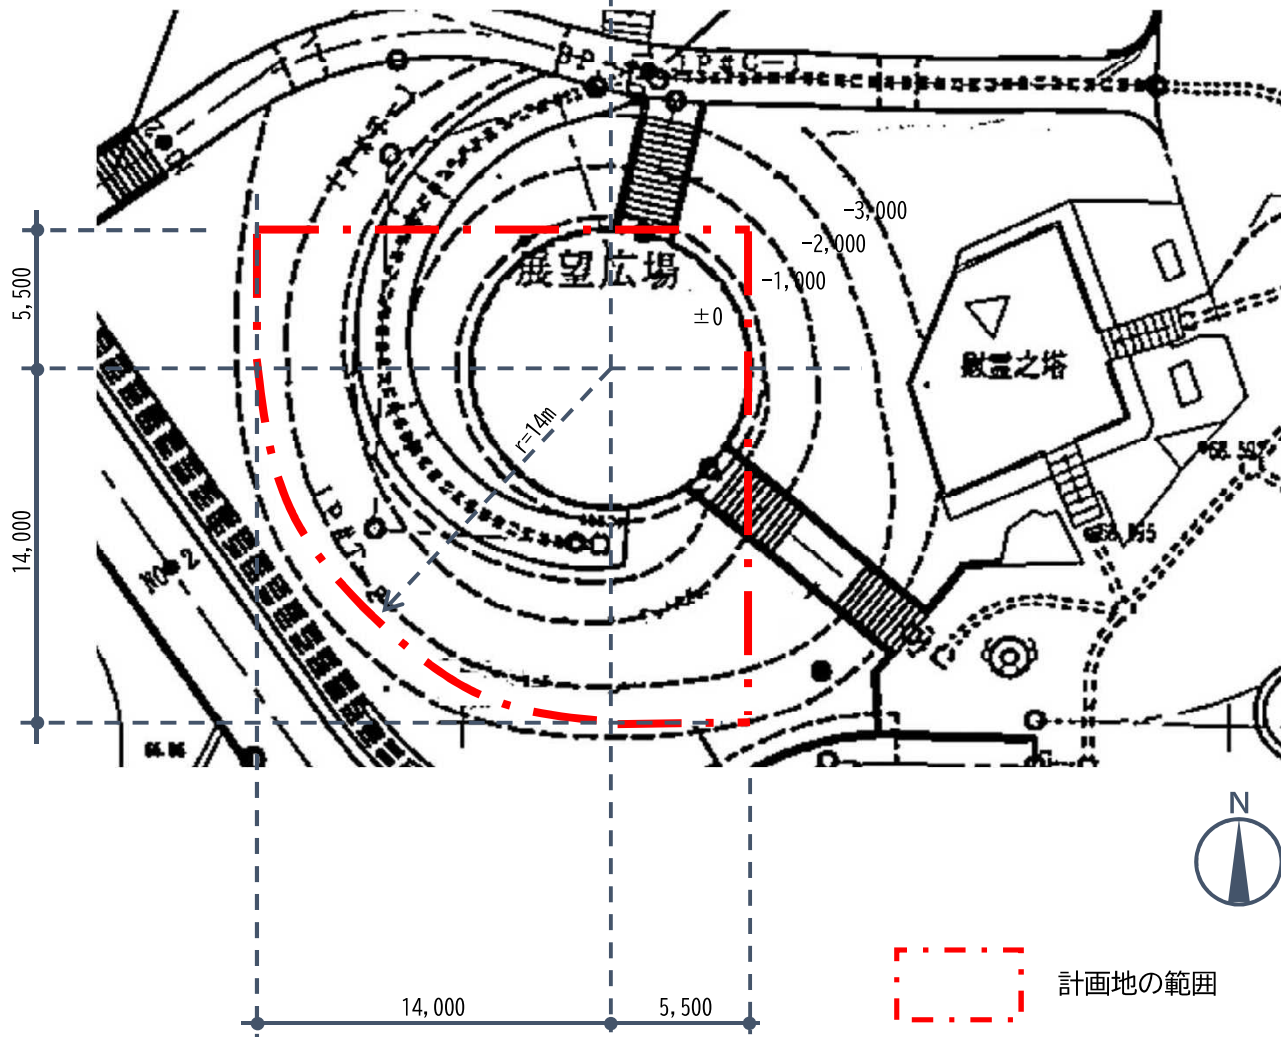

敷地範囲図 (SCALE FREE)