

水平線を望む

～公衆トイレと休憩所～

「建築概要」

公衆トイレ = 17m²


身障者用 = 5m²

男子トイレ = 5m²

女子トイレ = 6m²

倉庫 = 1m²

休憩所 = 24m²

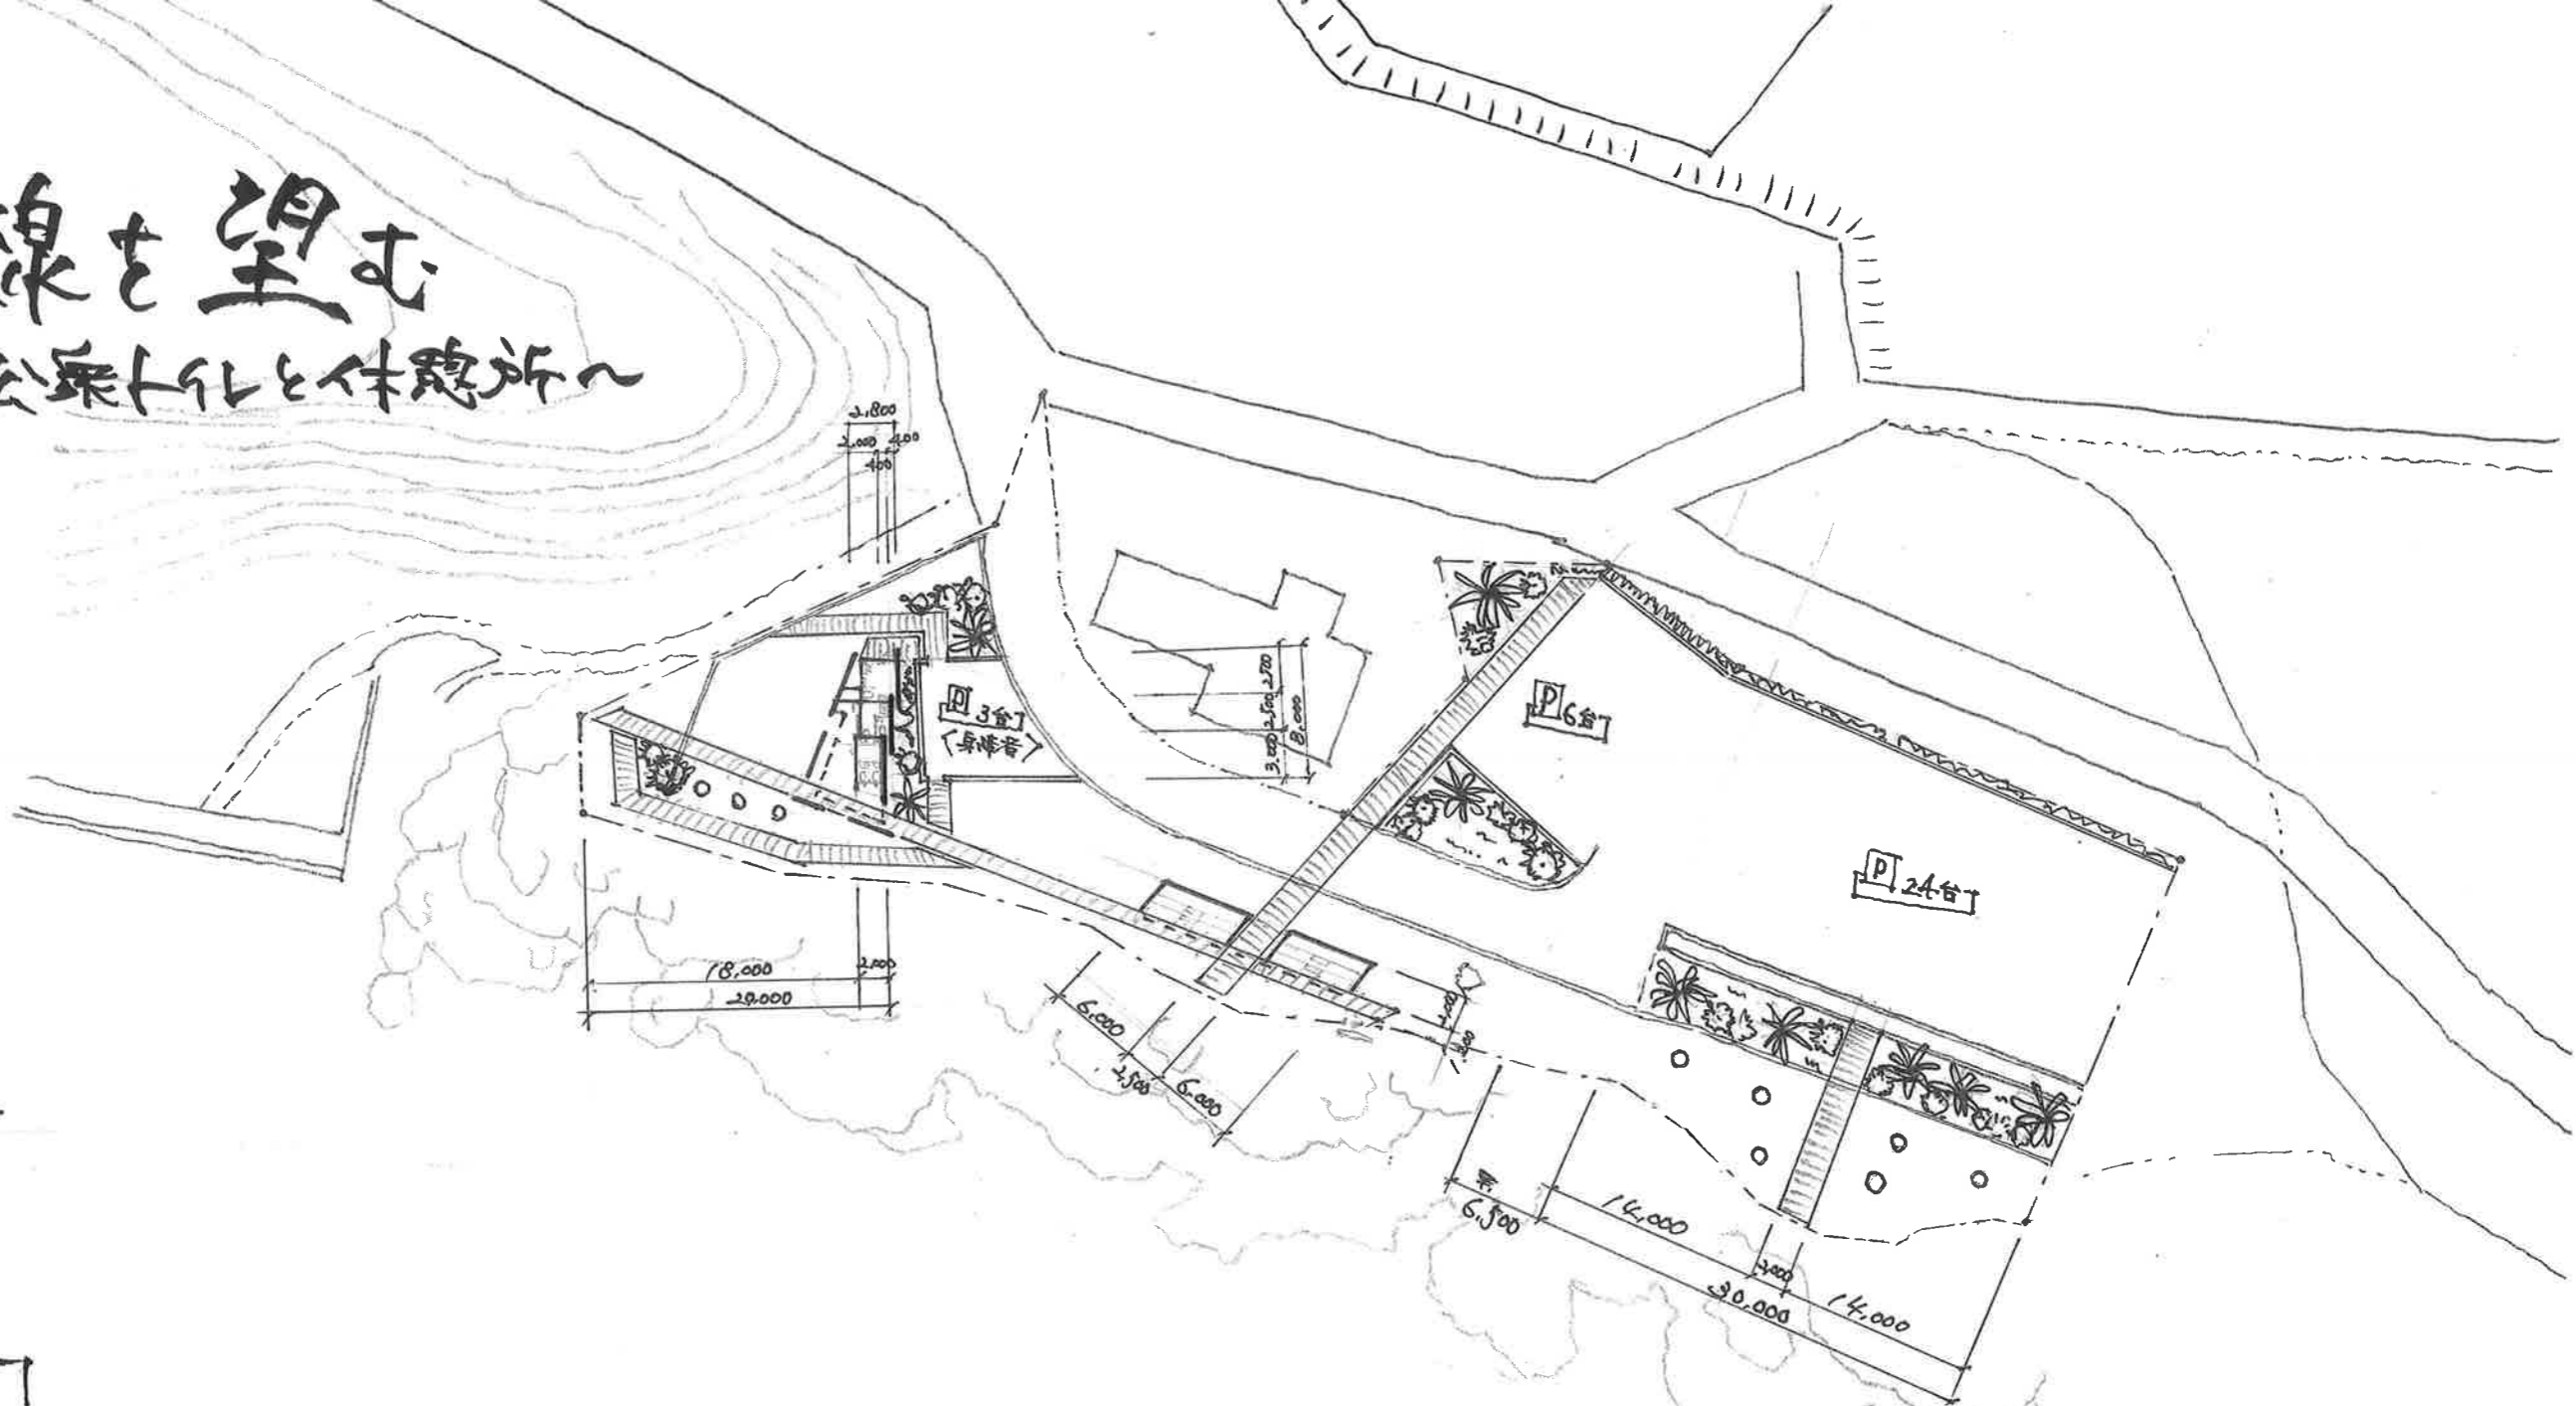

「設計の意外」

現地を訪れた際に、水平線と海岸線の美しい景色に感動し、その景色を活かした計画を軸とした。

その為、トイレと休憩所は高さを抑え、機能的かつさらに、外構の遊歩道、建物の壁などを使い、自然と水平線や海岸線に視線がいくように設計を行った。



