


# 事業区間平面図

【2工区】

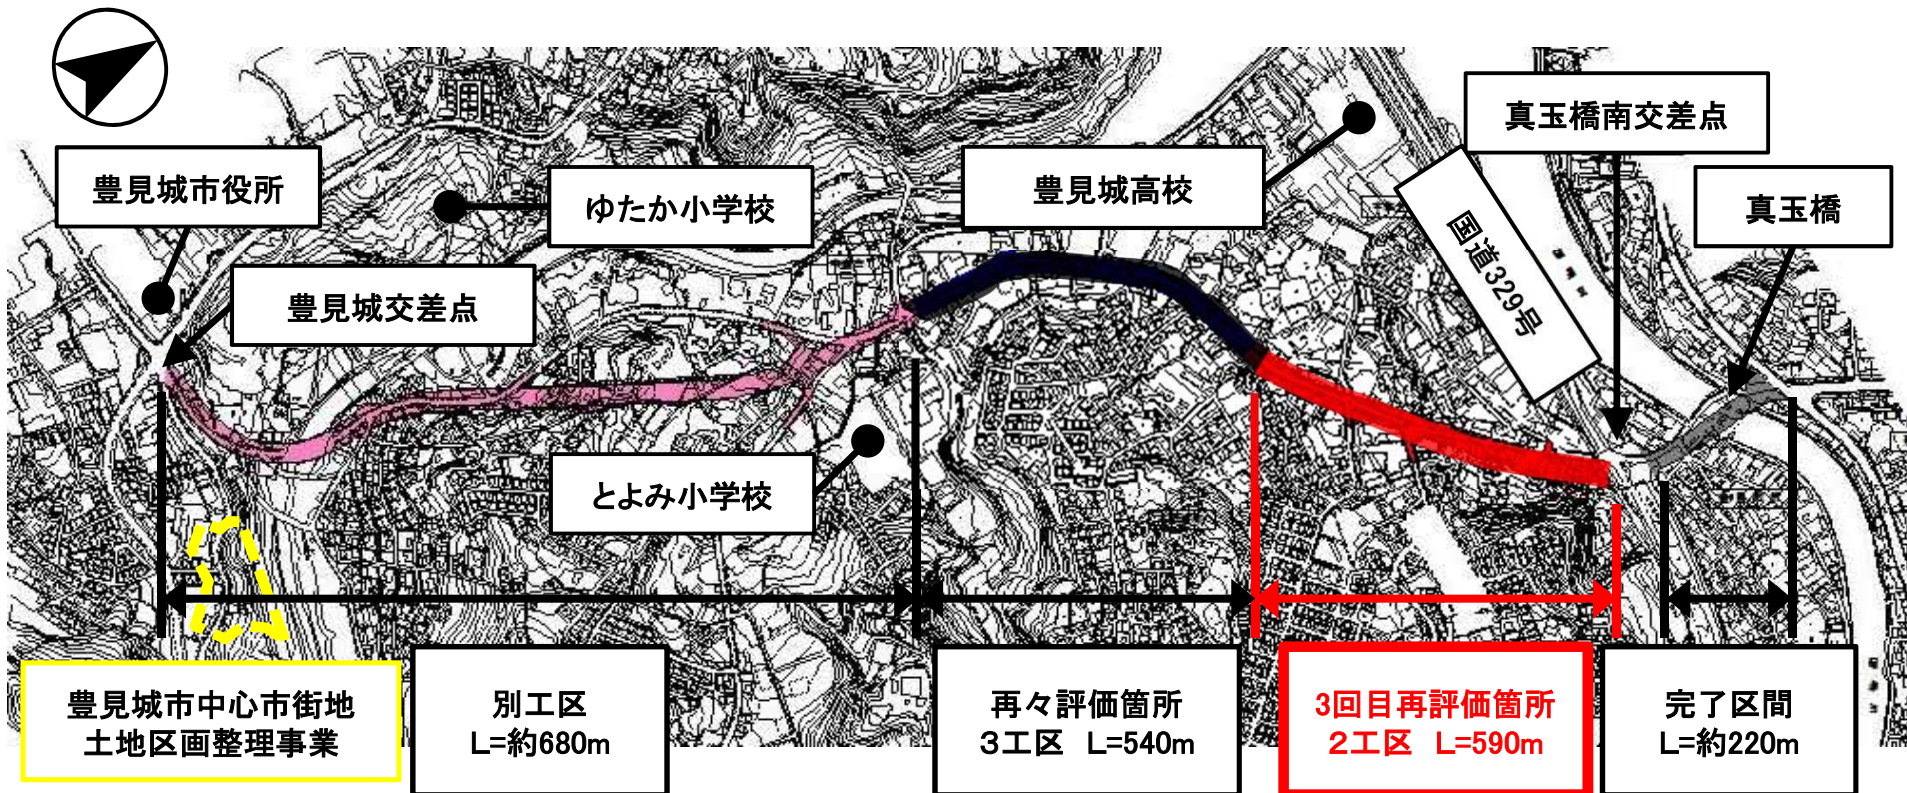

事業概要	
道路規格	第4種第1級
区間	豊見城市宇真玉橋～根差部
延長	約590m
幅員	30m
設計速度	60km/h
車線数	4車線

