


南城都市計画道路の変更
 (沖縄県決定)
 計画図1
 1・4・1号南部東道路

S=1/2,500 (A1)
 S=1/5,000 (A2)

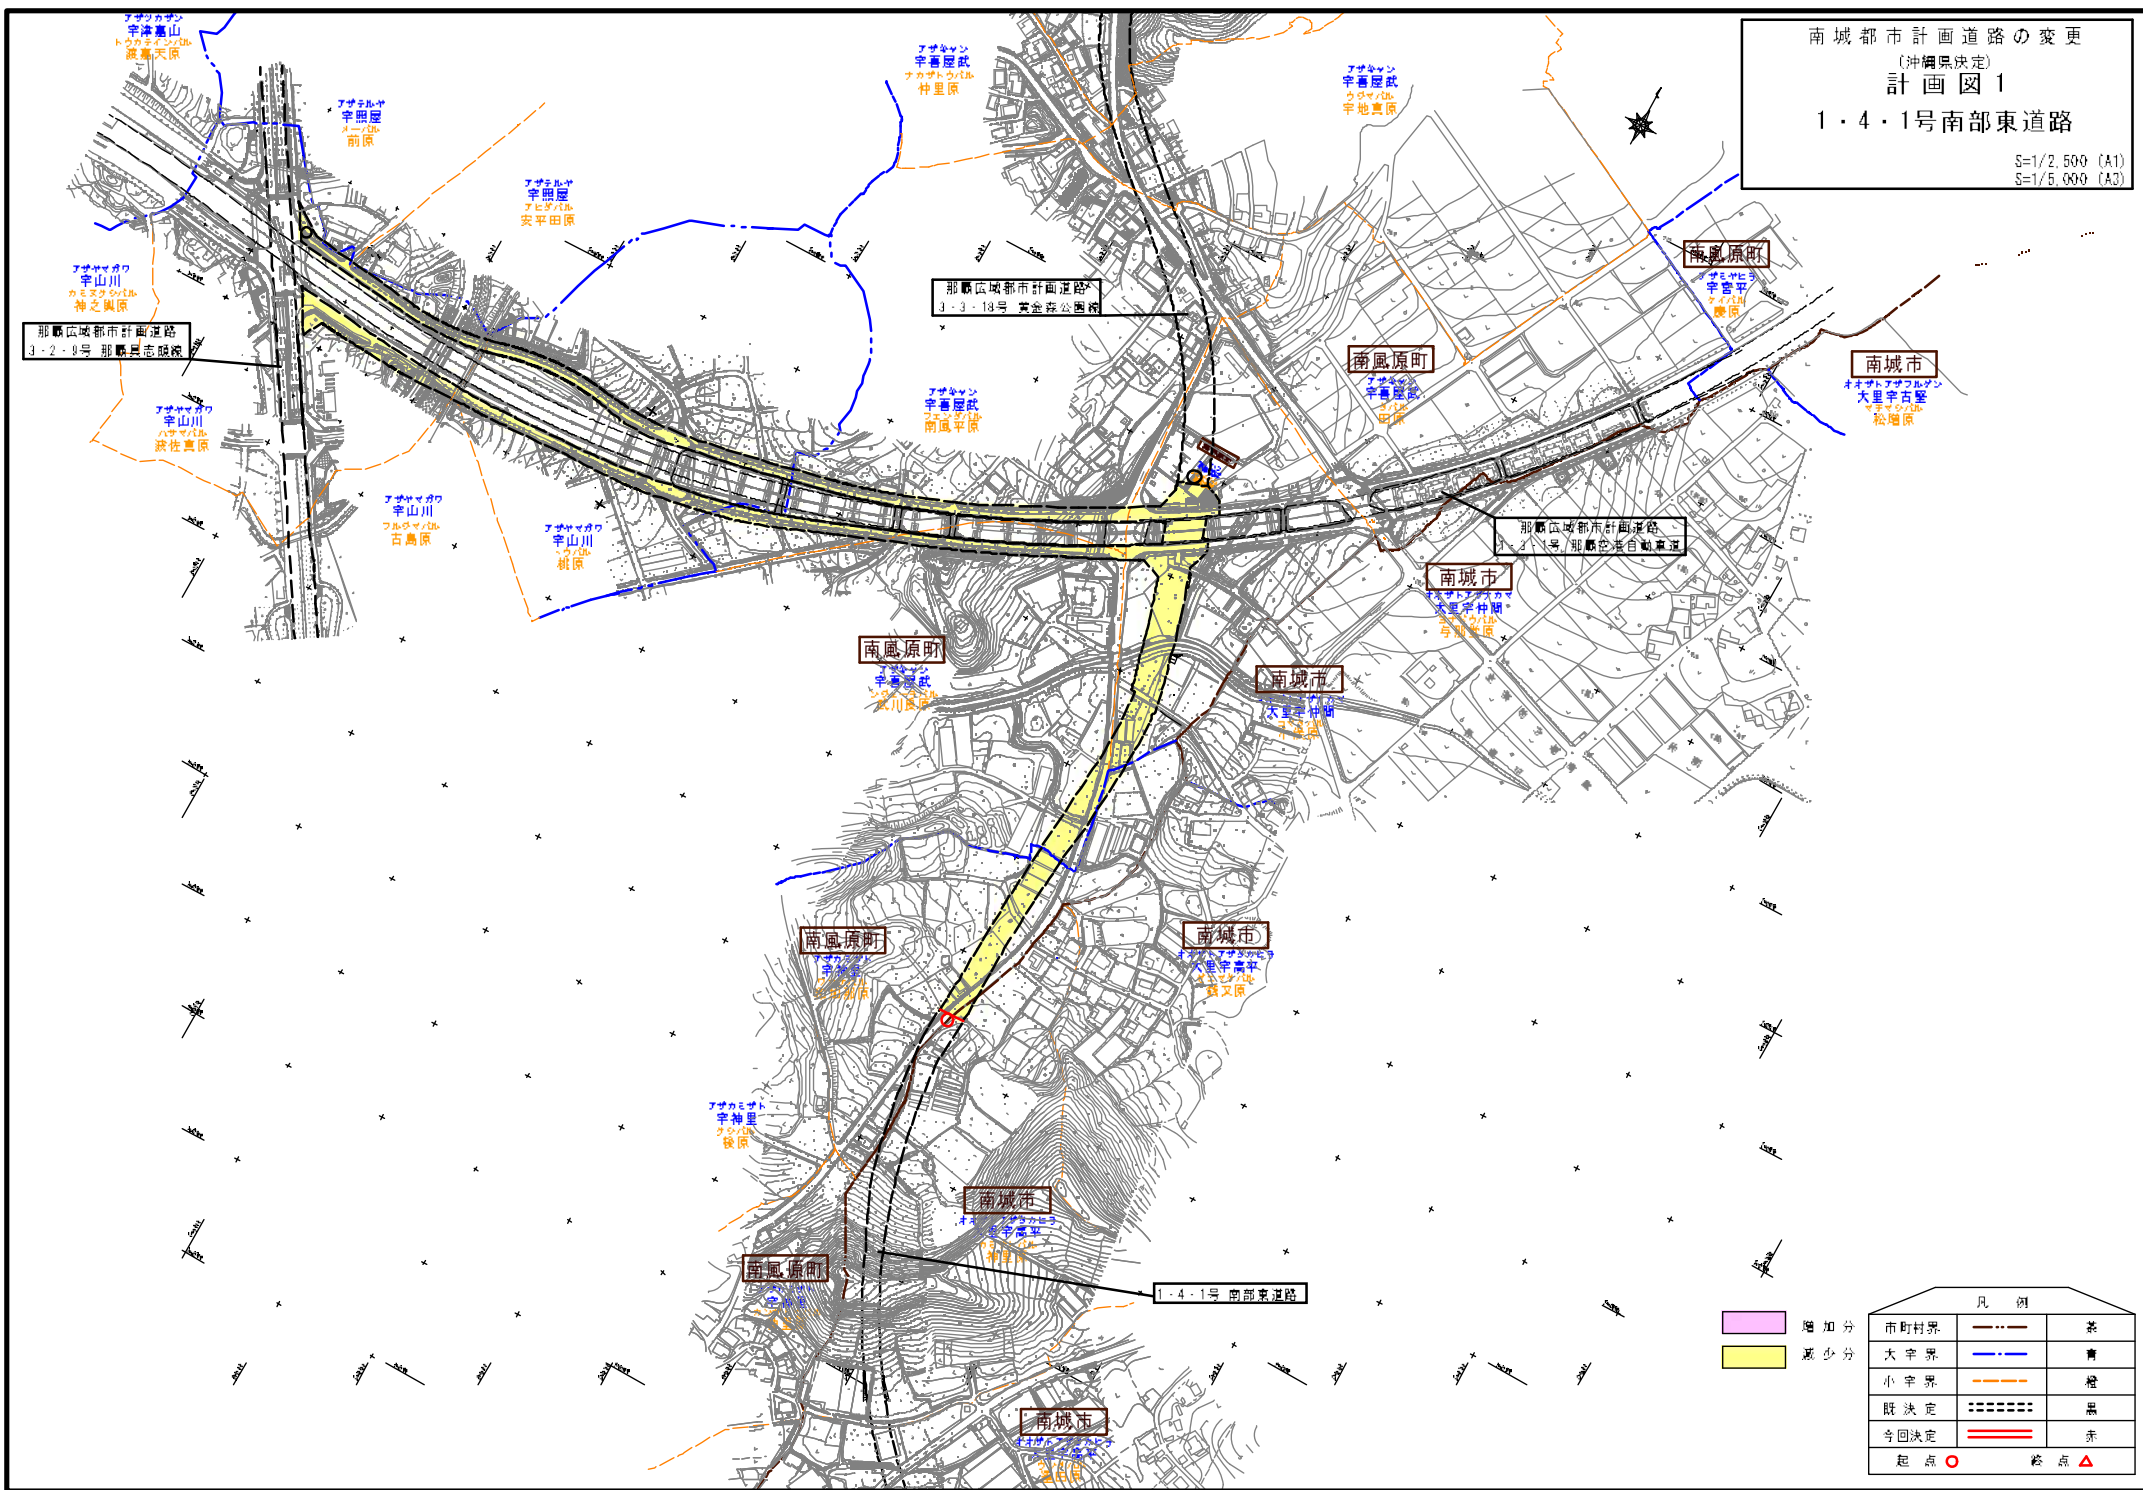

凡例		
	増加分	茶
	減少分	青
	市町村界	黒
	大字界	緑
	小字界	赤
	既決定	黒
	今回決定	赤
	起点	終点