
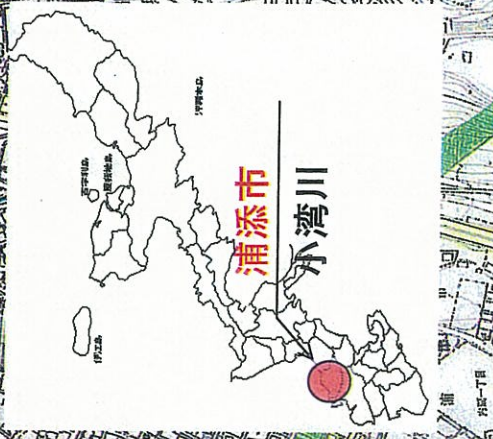


小湾川河川改修計画平面位置


S=1:5,000

小湾川 L=2,450m

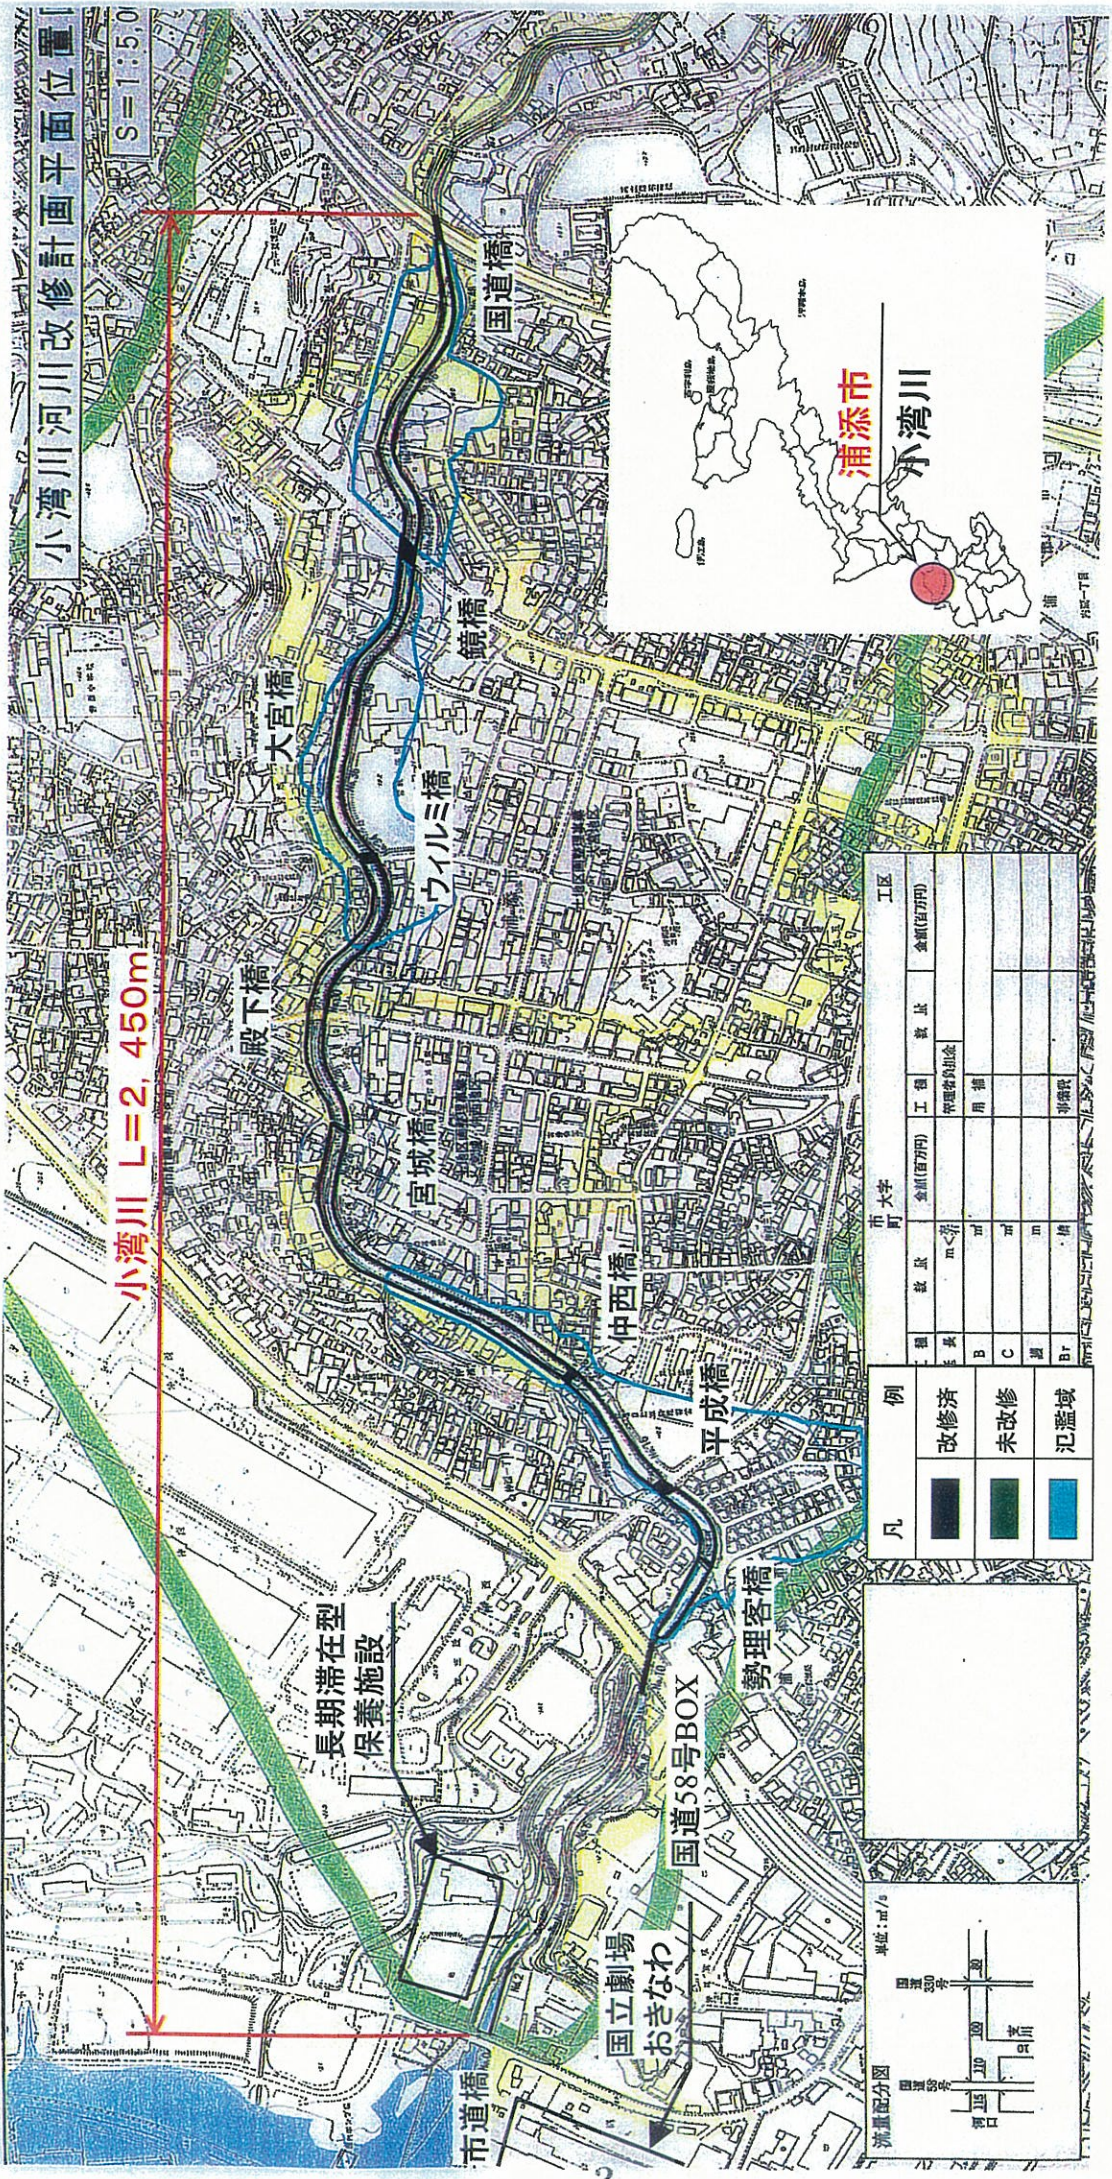

浦添市
小湾川

凡	例		市大字				工区	
	改修済	未改修	数量	金額(百万円)	工事	数量	金額(百万円)	
■			m_溝		管理委託施設			
■			m		用部			
■			m					
■			m					
■			棟		非常設			

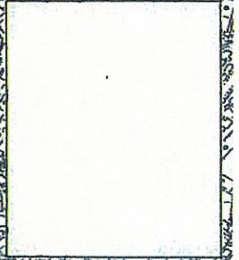

長期滞在型
保養施設

国立劇場
おきなわ

国道58号BOX

勢理客橋

平成橋

仲西橋

宮城橋

ウイルミ橋

大宮橋

殿下橋

鏡橋

国道橋

市道橋