



道路計画図(一般県道18号線)

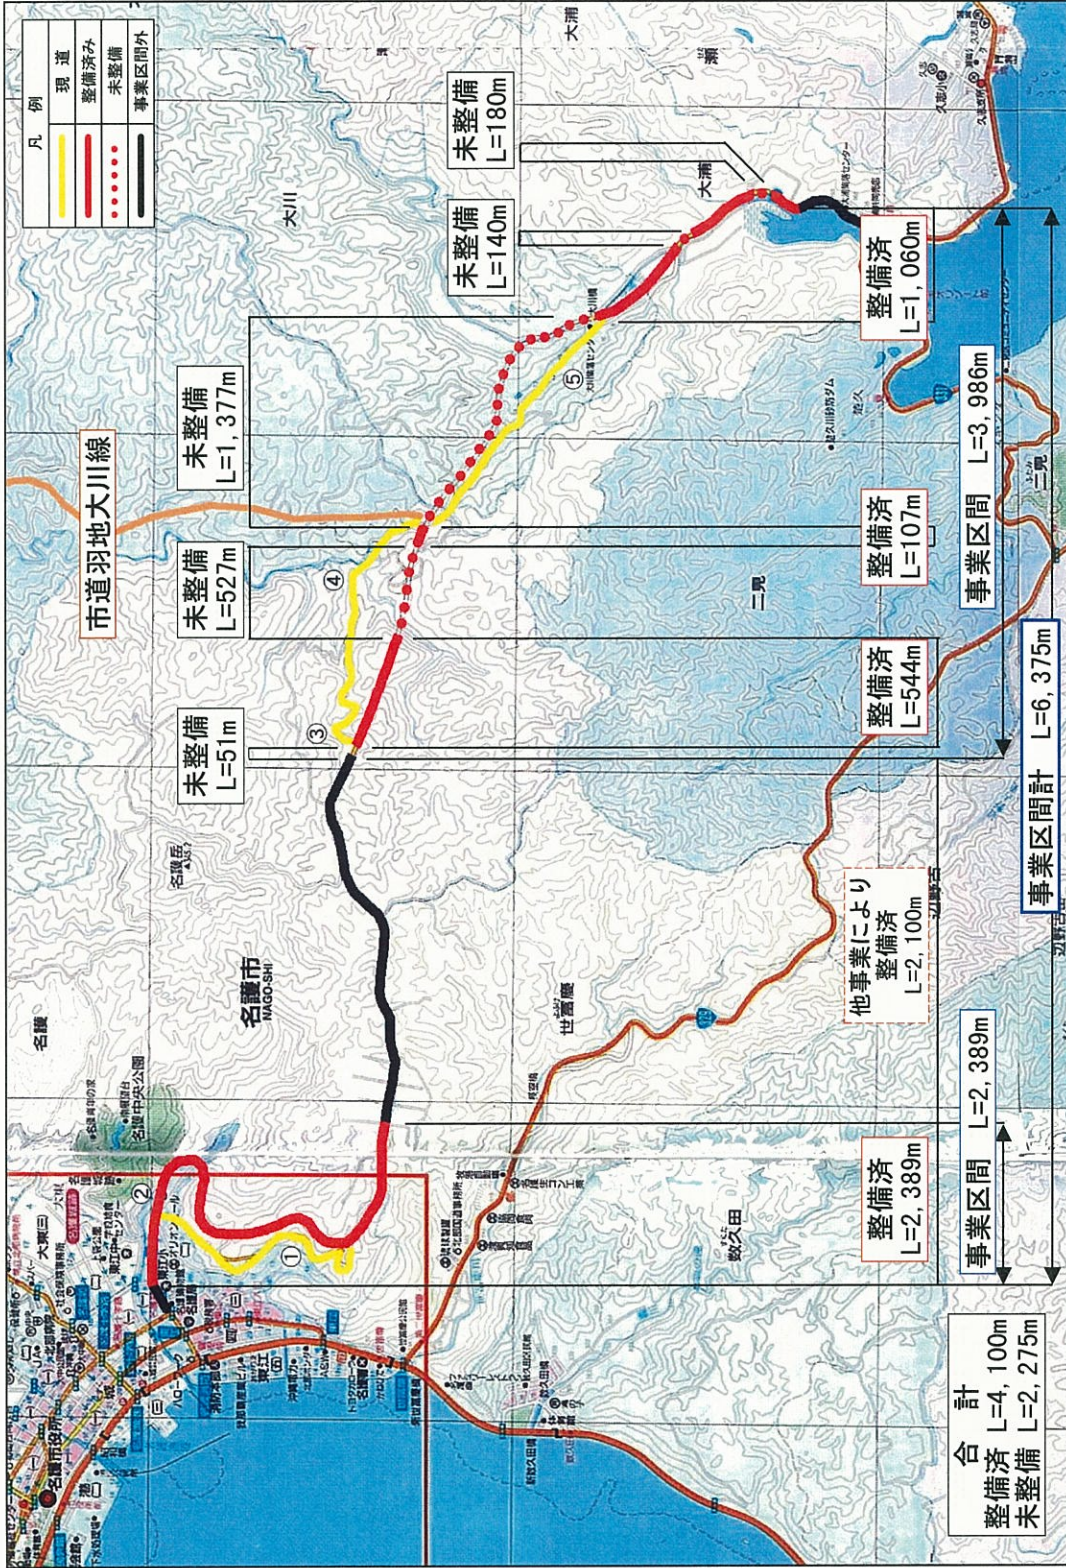

計画概要	
道路規格	3種 4級
区間	名護市東江~大浦
延長	6,375m
設計速度	40km/h
車線数	2車線

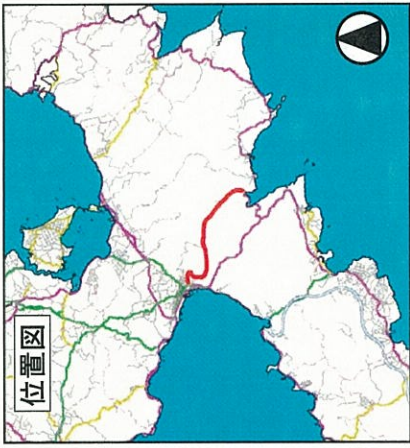