


平成15年 県営畑地帯総合整備事業（緊急整備型） 江崎地区計画平面図

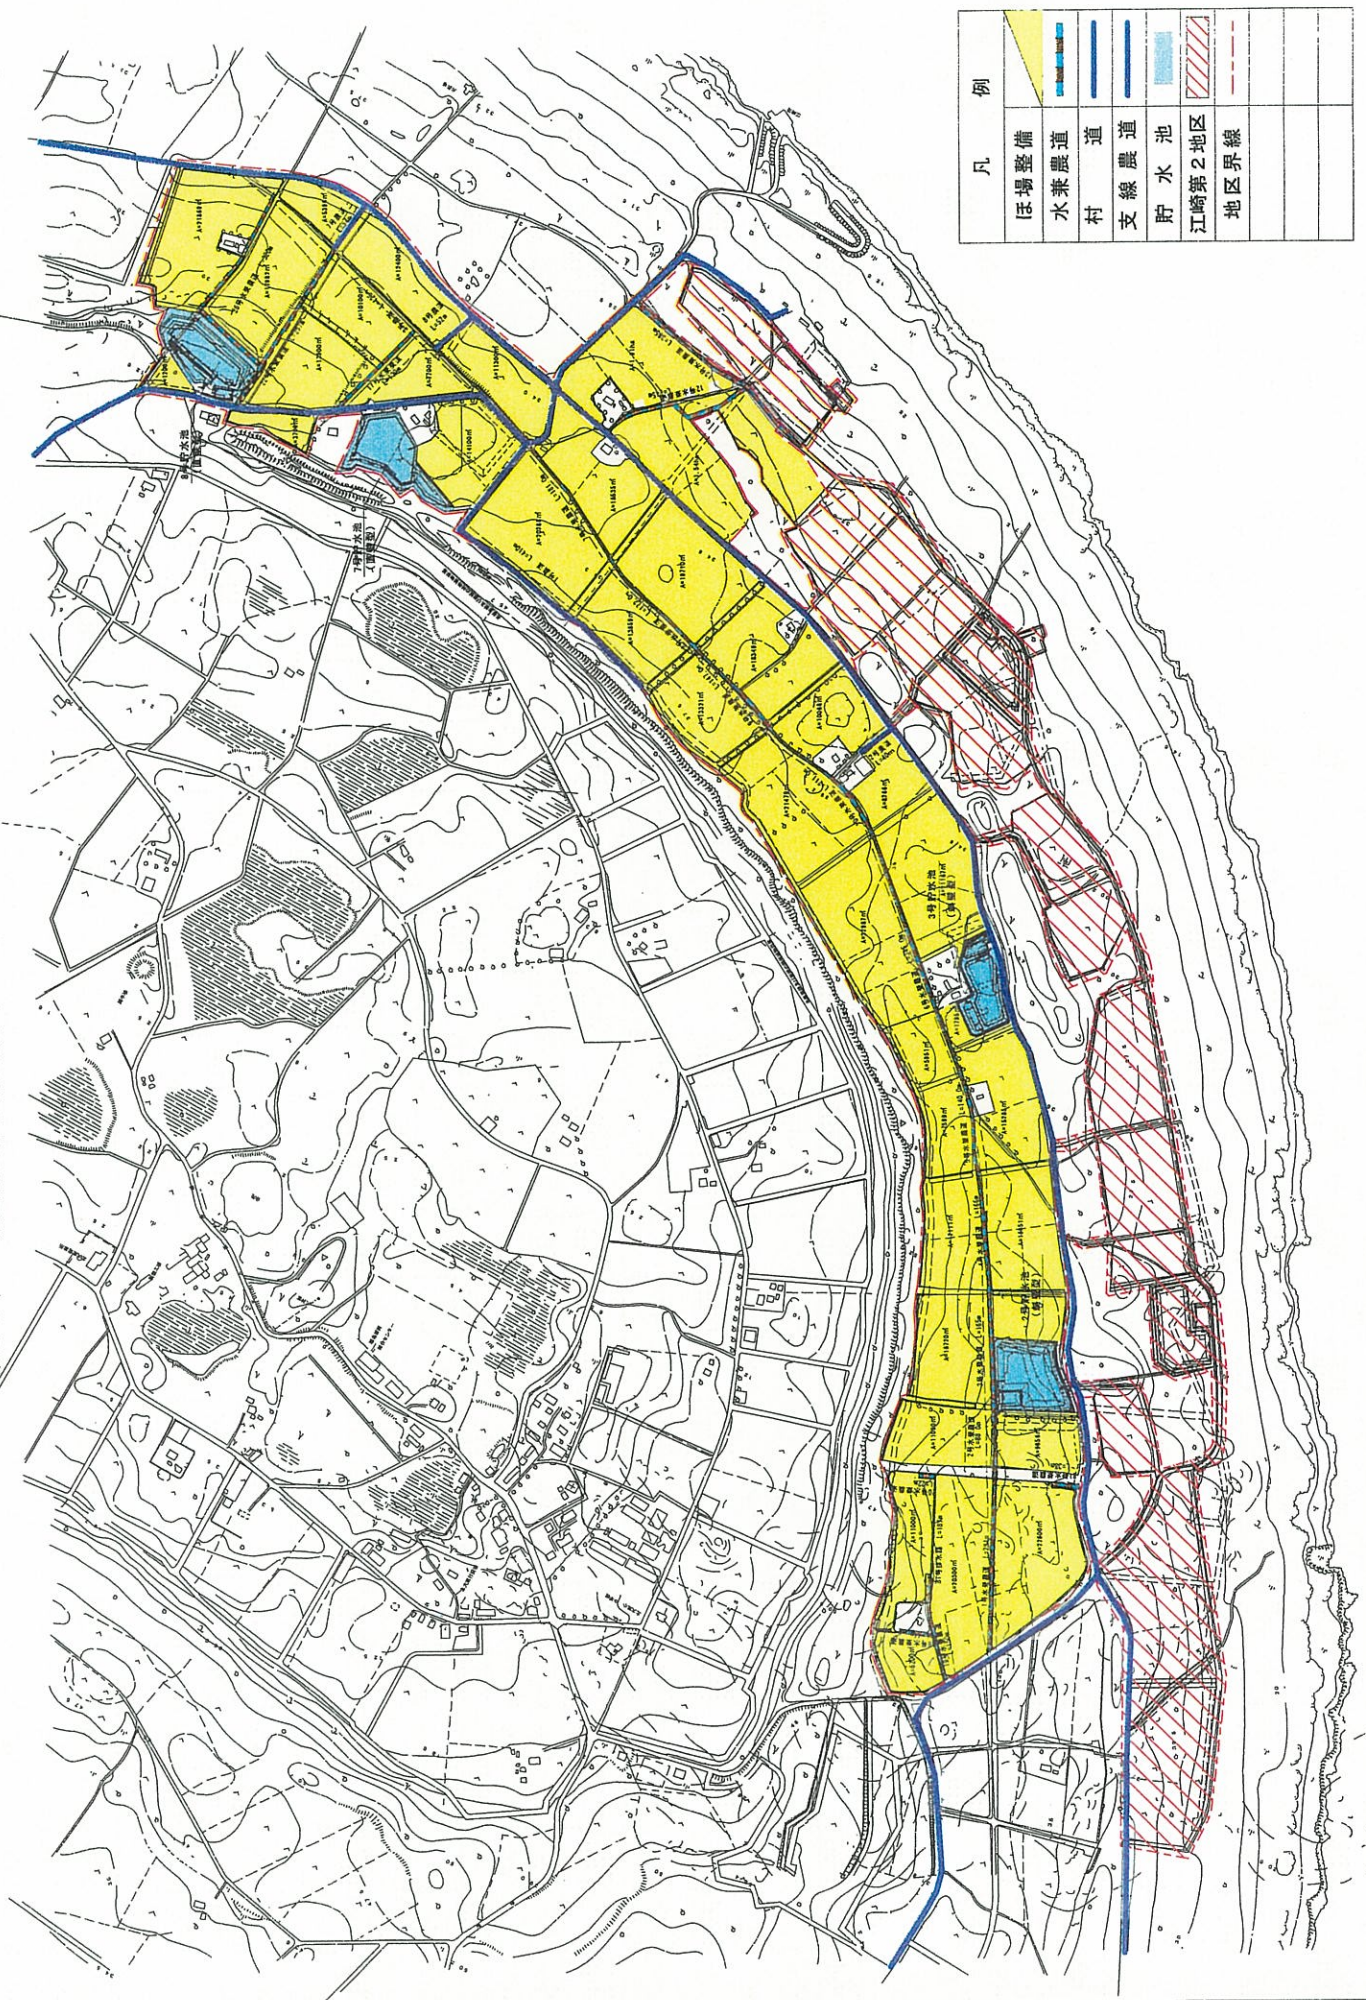

凡 例	
	任場整備
	水兼農道
	村道
	支線農道
	貯水池
	江崎第2地区
	地区界線