



計画平面図

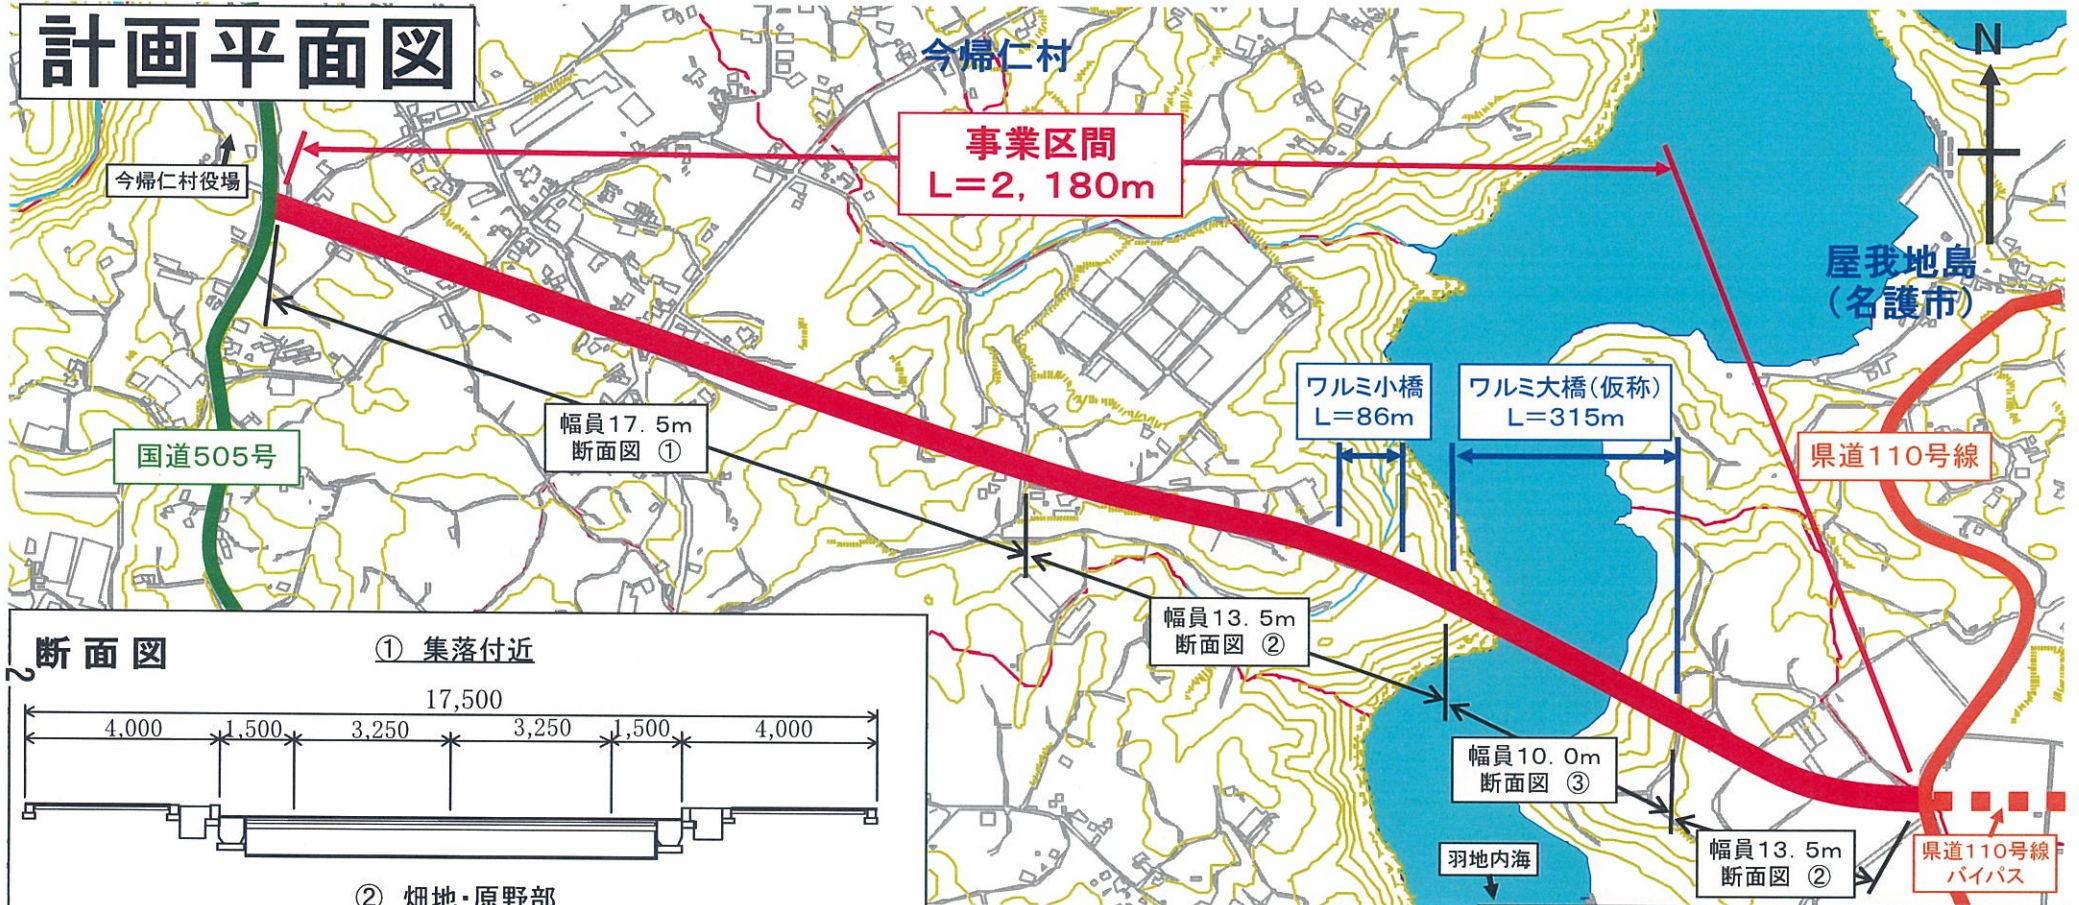


断面図


① 集落付近

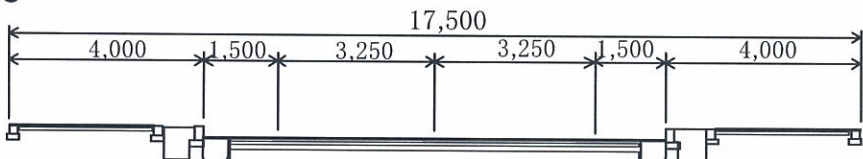

② 畑地・原野部

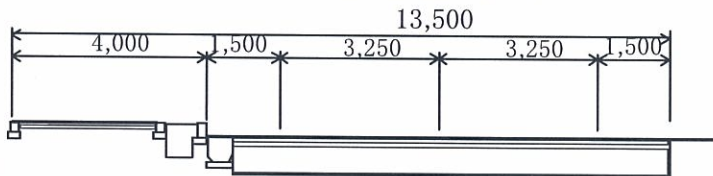

③ 橋梁部

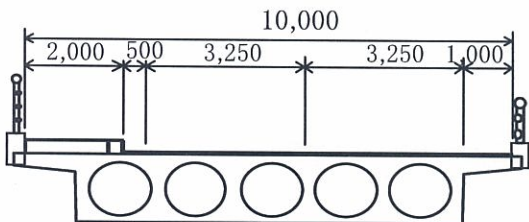

計画概要

道路規格	3種2級
区間	名護市運天原 ～今帰仁村仲宗根
延長	2,180m
設計速度	50km/h
車線数	2車線

位置図

