




# 施設計画平面図

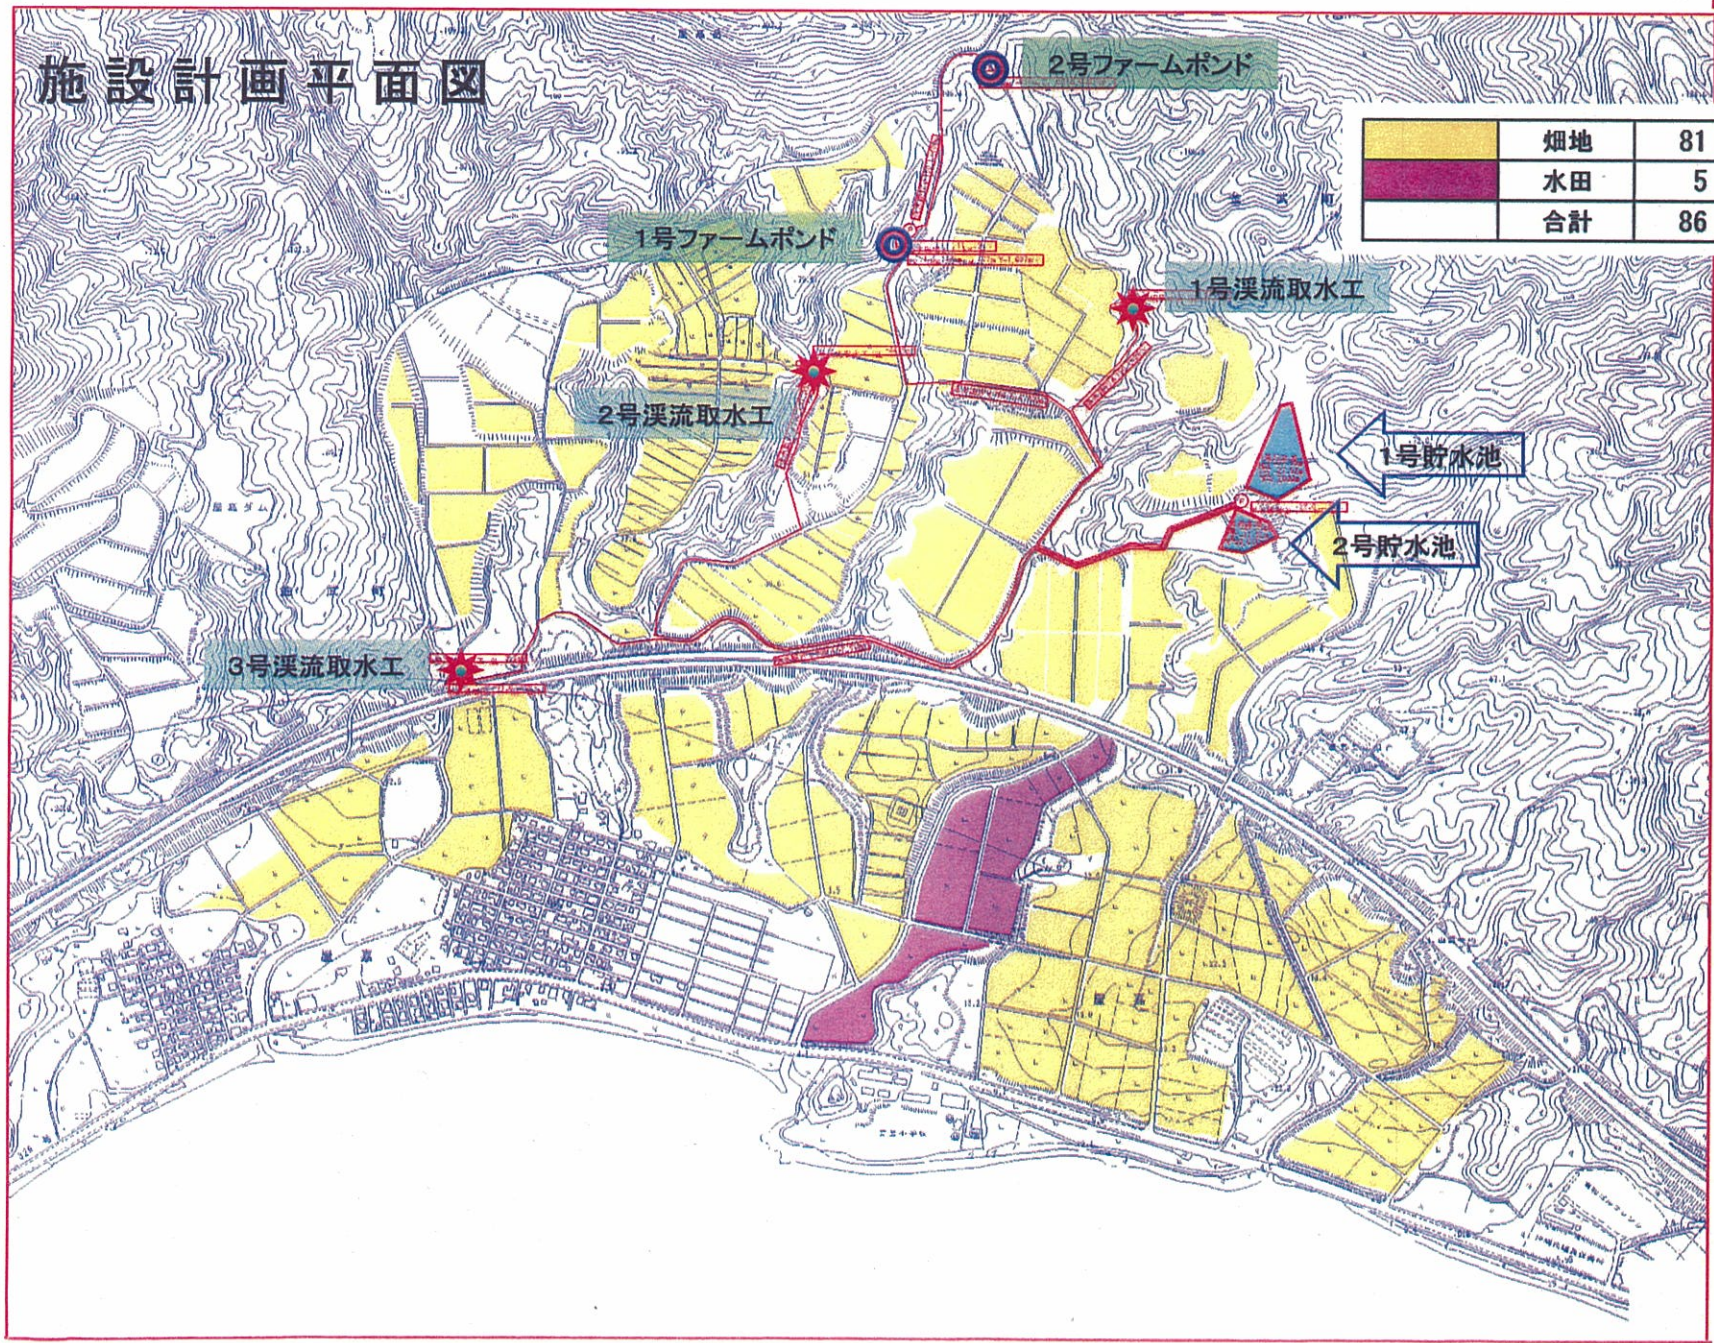

	畑地	81 ha
	水田	5 ha
	合計	86 ha