



全体平面図

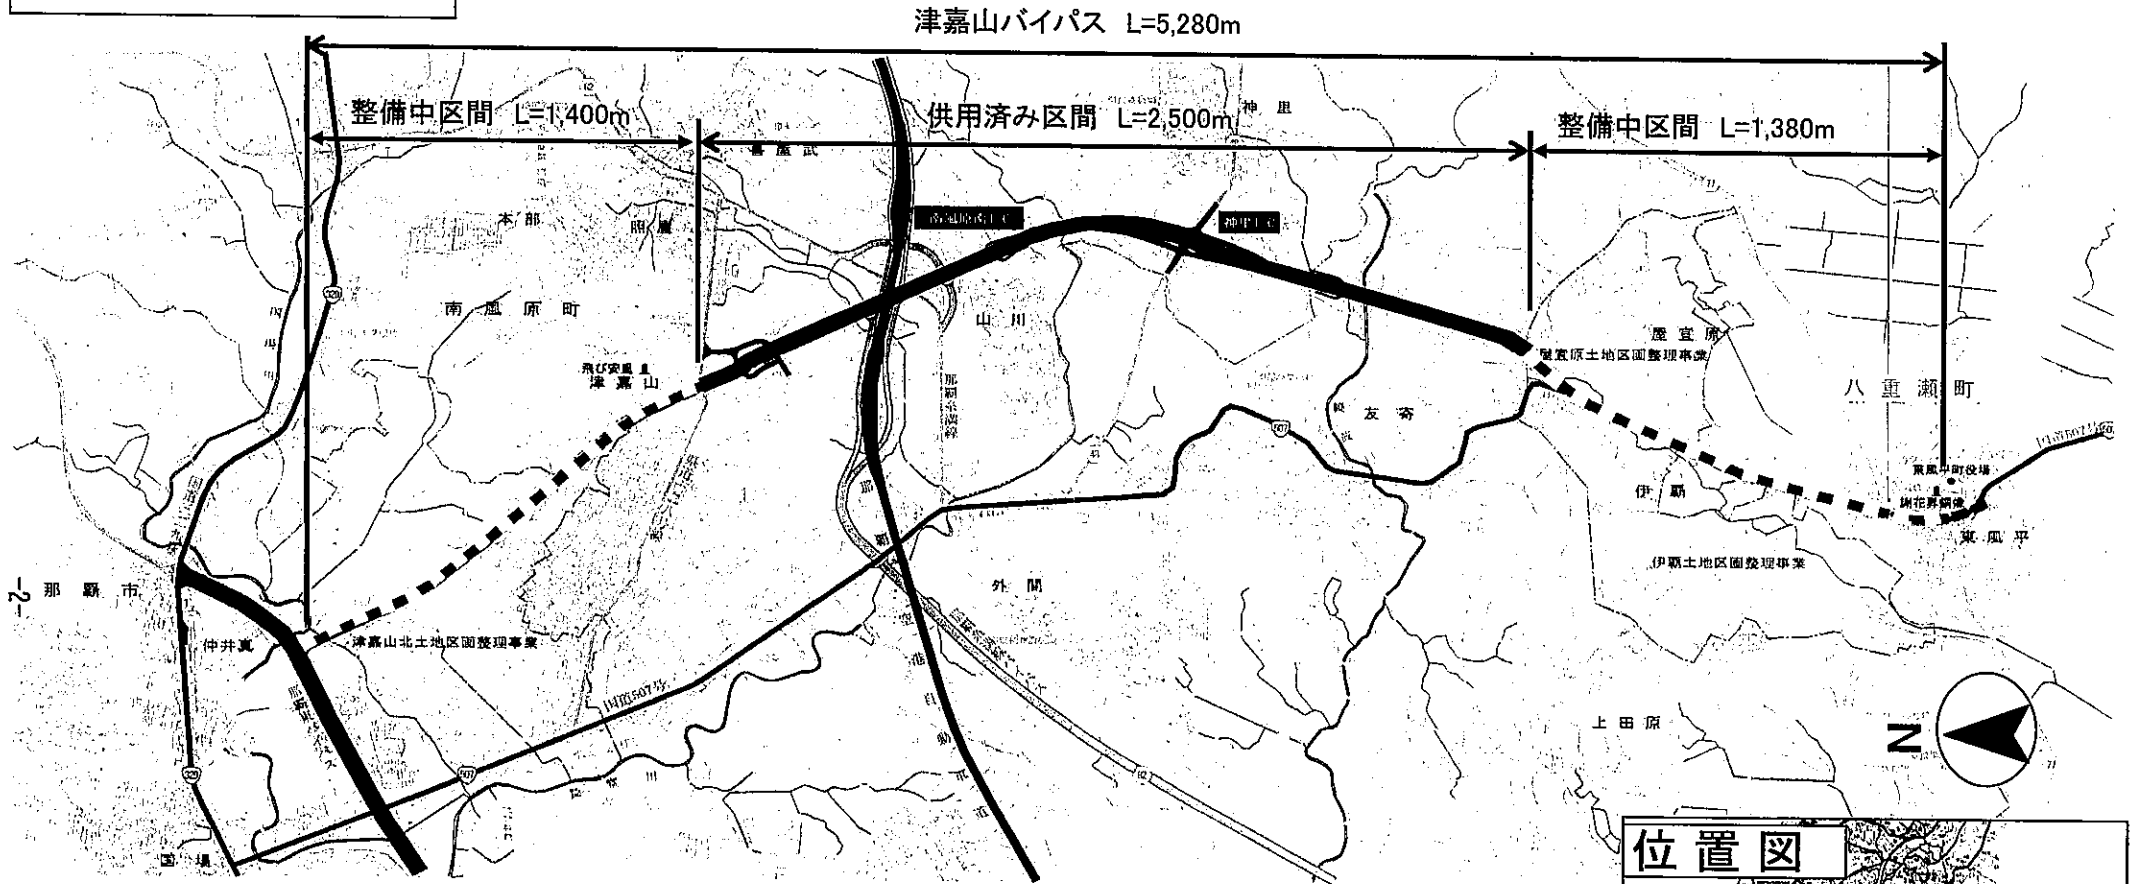

道路部

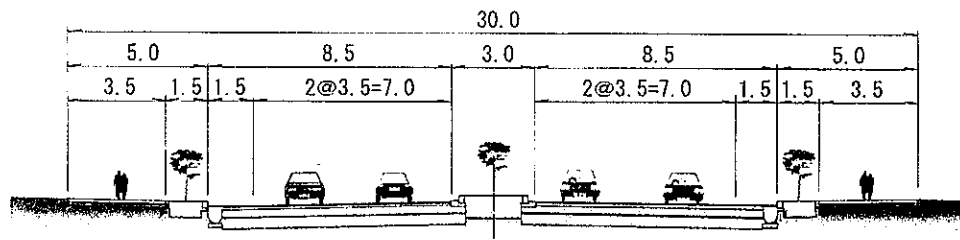

計画概要	
道路規格	第4種第1級
区間	那覇市仲井真～八重瀬町字東風平
延長	L=5, 28km
設計速度	60km/h
車線数	4車線

位置図

