


# 寄草地区・県営畑地帯総合整備事業 計画平面図

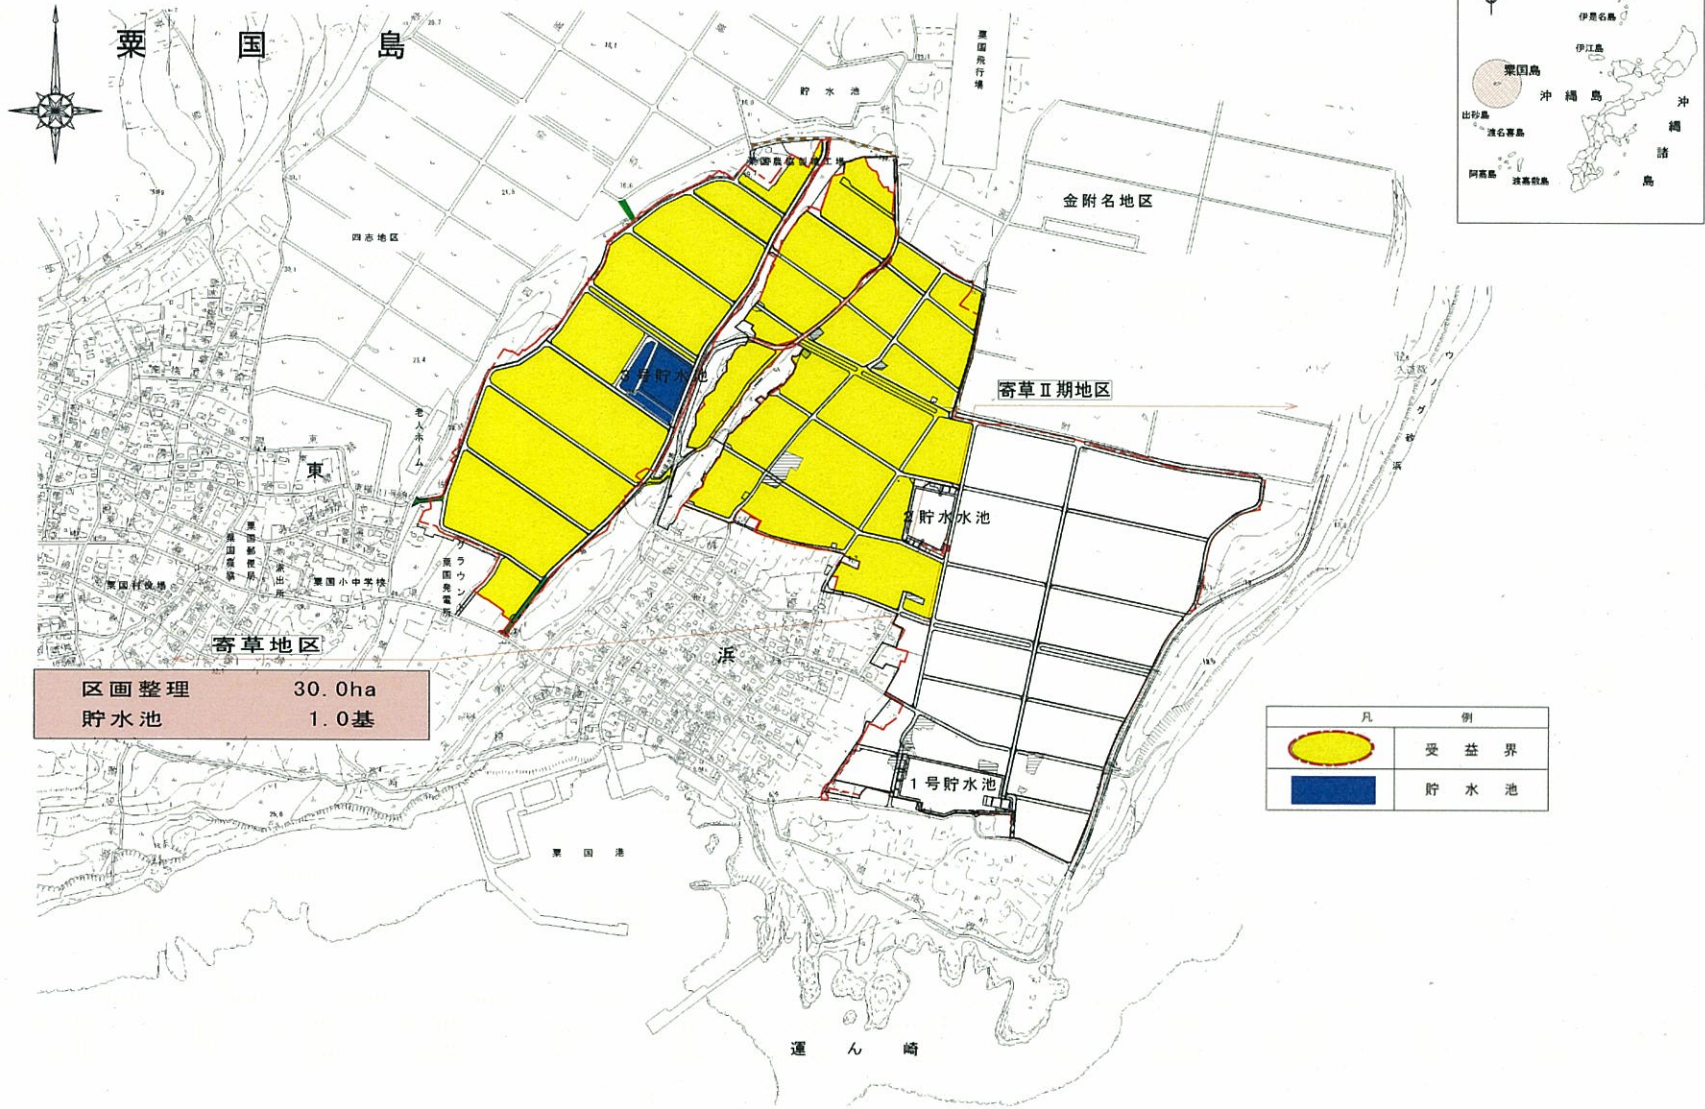

区画整理	30.0ha
貯水池	1.0基

凡	例
	受益界
	貯水池