
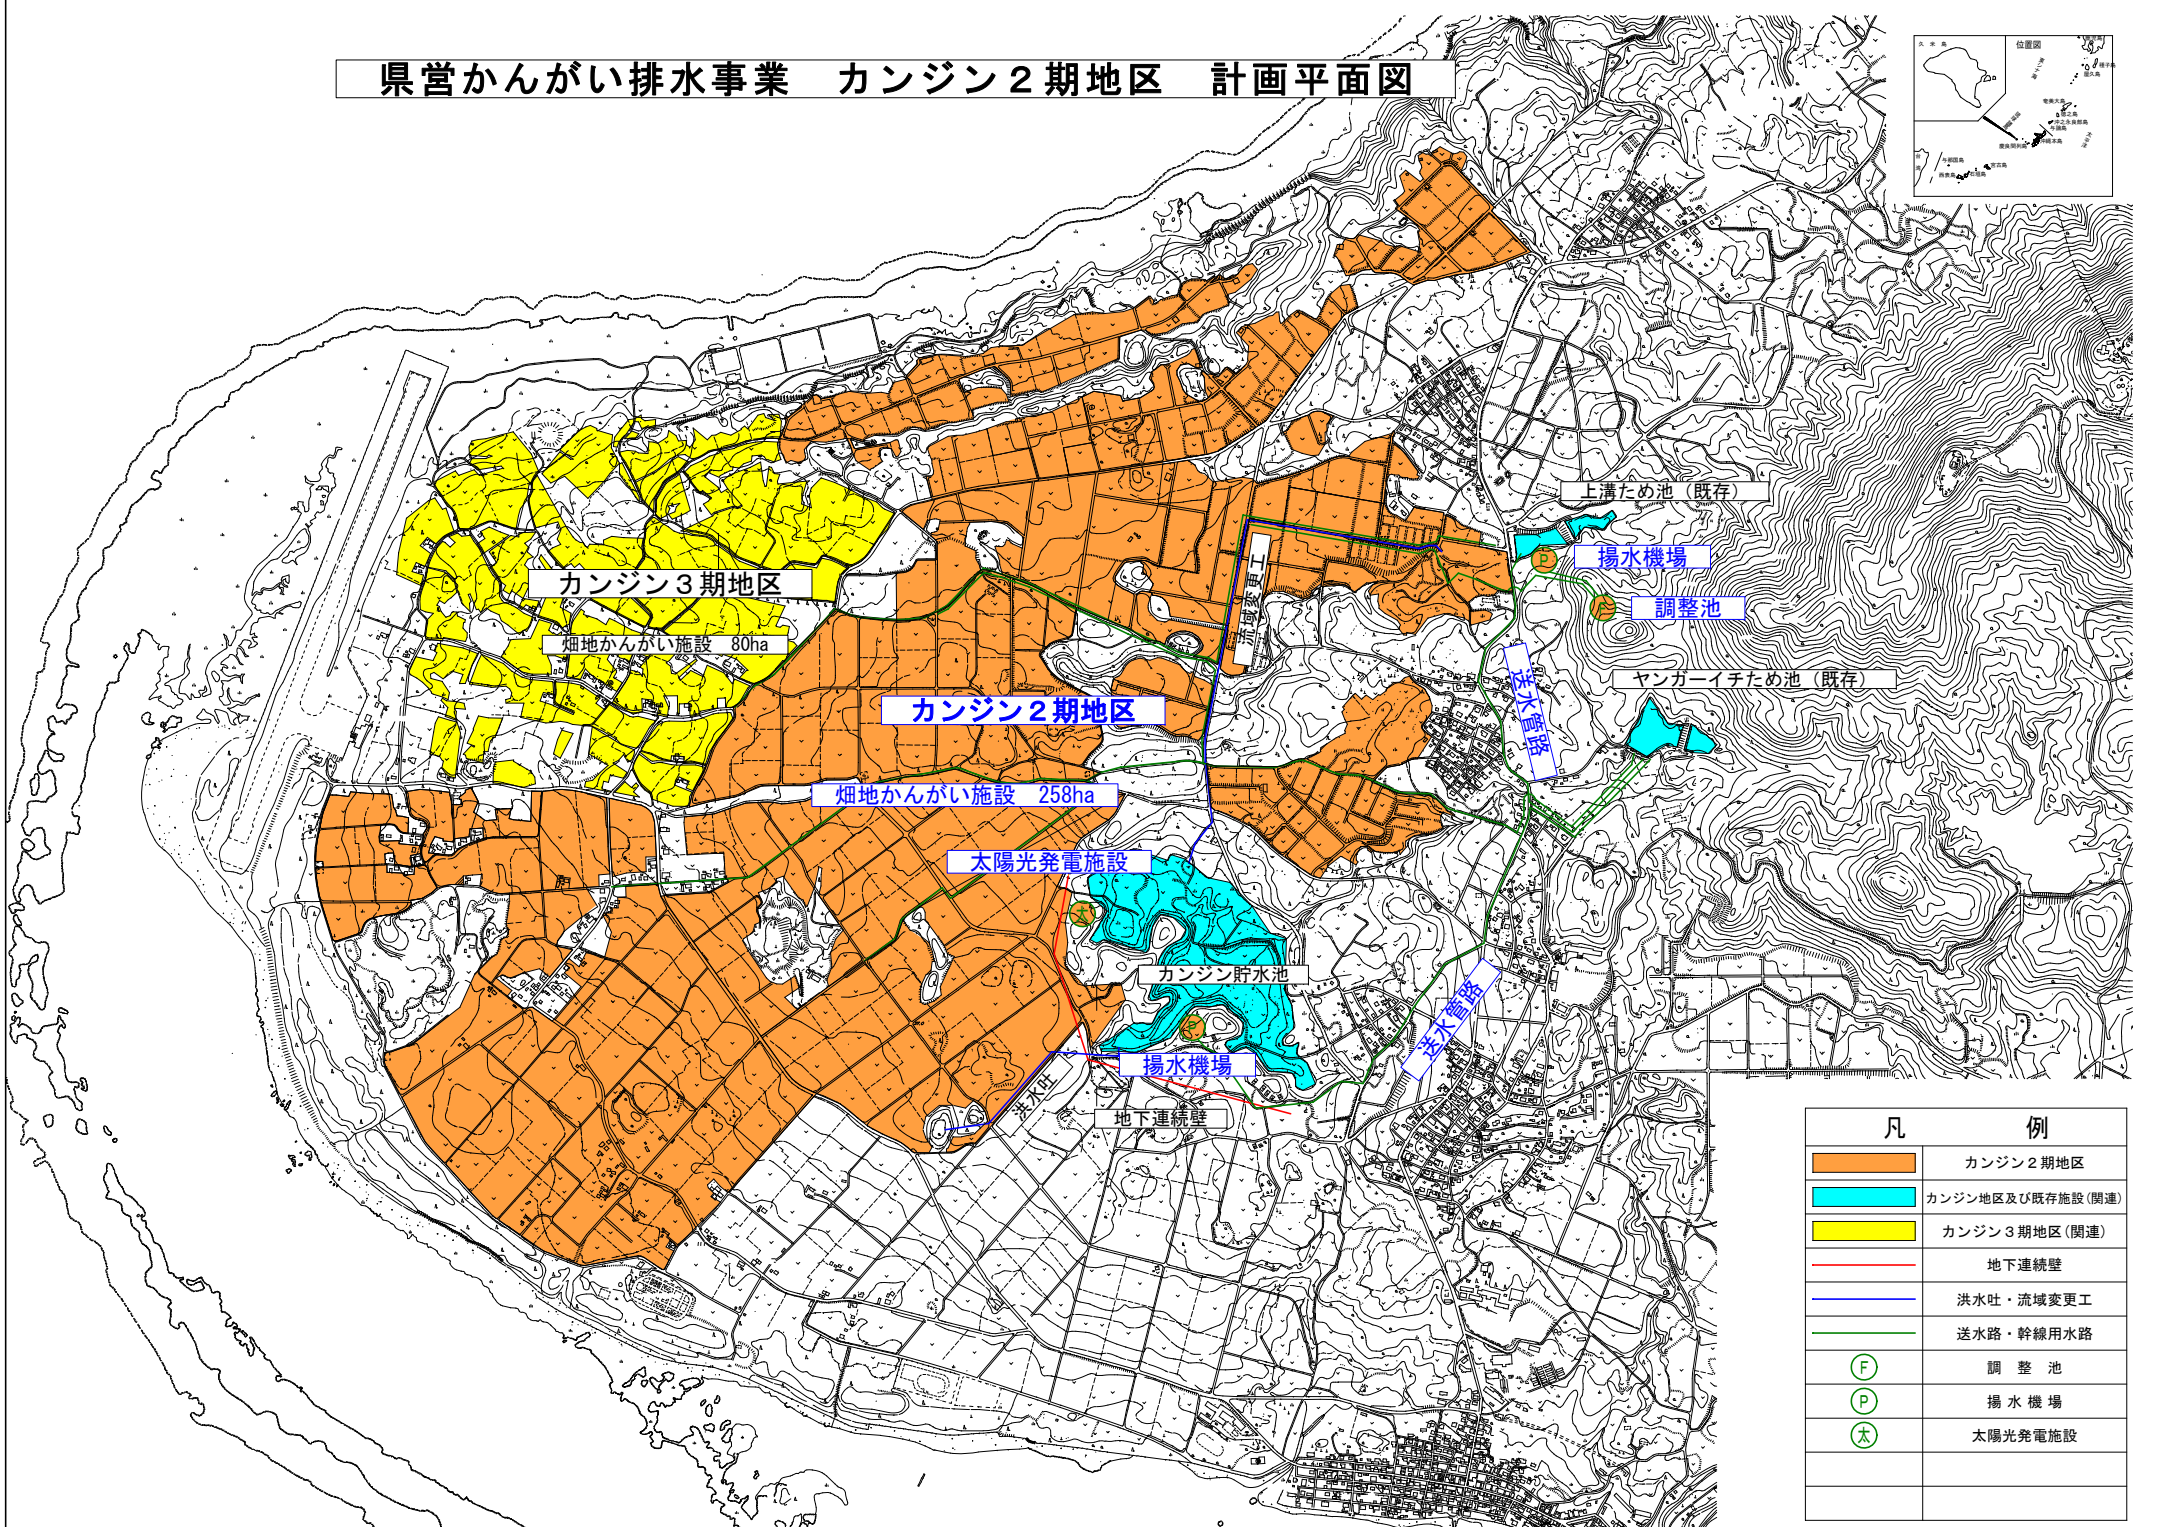


県営かんがい排水事業 カンジン2期地区 計画平面図

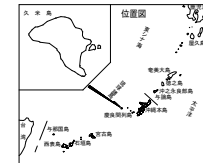

凡 例	
	カンジン2期地区
	カンジン地区及び既存施設(関連)
	カンジン3期地区(関連)
	地下連続壁
	洪水吐・流域変更工
	送水路・幹線用水路
	調整池
	揚水機場
	太陽光発電施設