



県道153号線外1線事業計画図

事業概要

路線名	県道153号線	松川石嶺線
道路規格	第4種第1級	第4種第1級
延長	約730m	約440m
幅員	20m	26m
設計速度	40km/h	50km/h
車線数	2車線	4車線

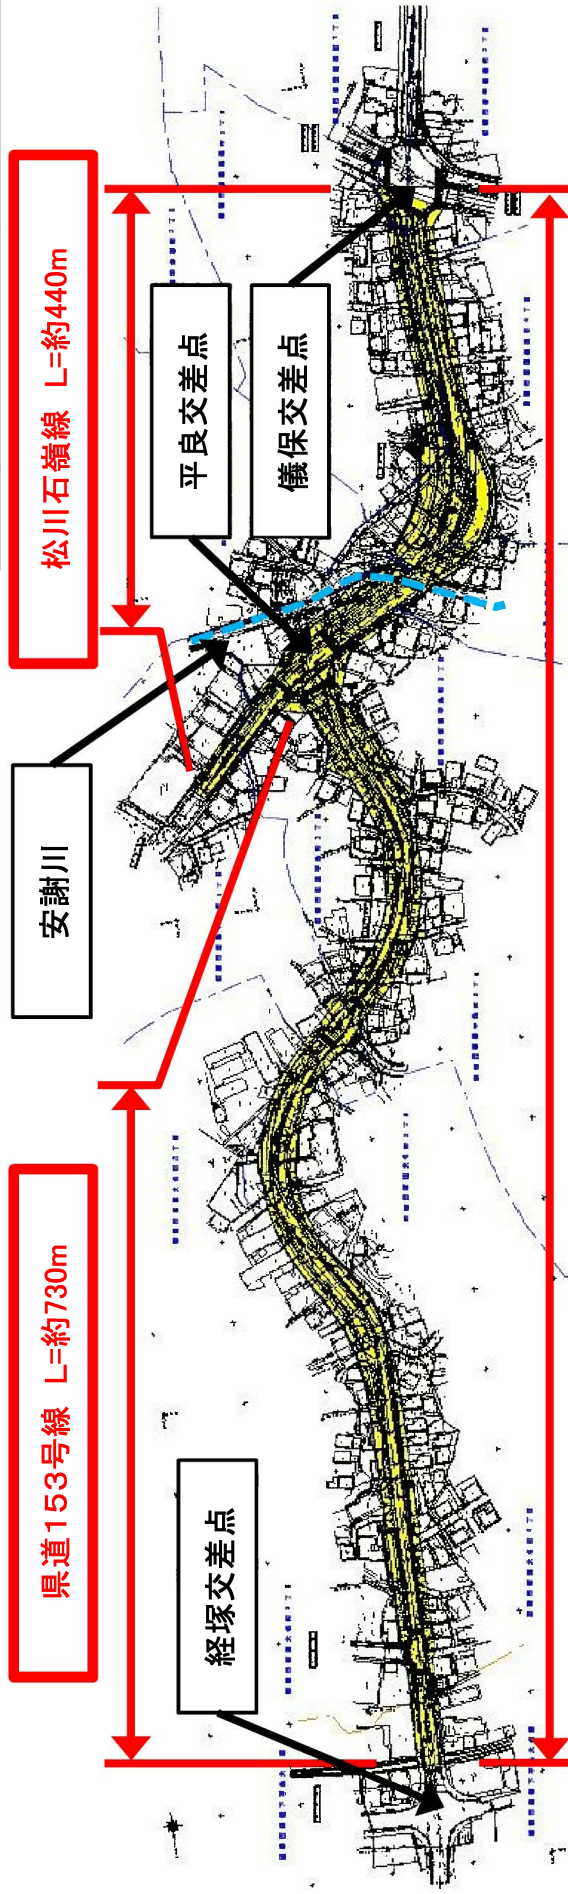

○県道153号線

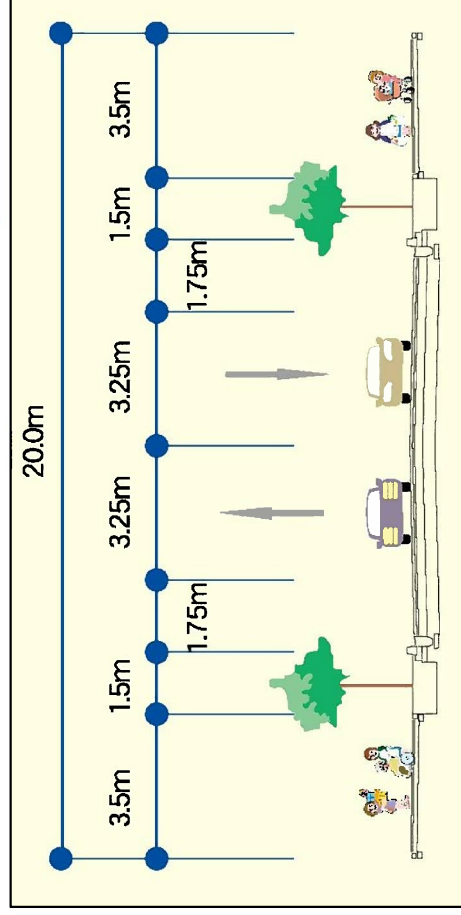

県道153号線外1線
L=約1,170m

○松川石嶺線

