


雄樋川地区県営かんがい排水事業 計画平面図

雄 樋 川 地 区 S=1/10000

計 画 平 面 図

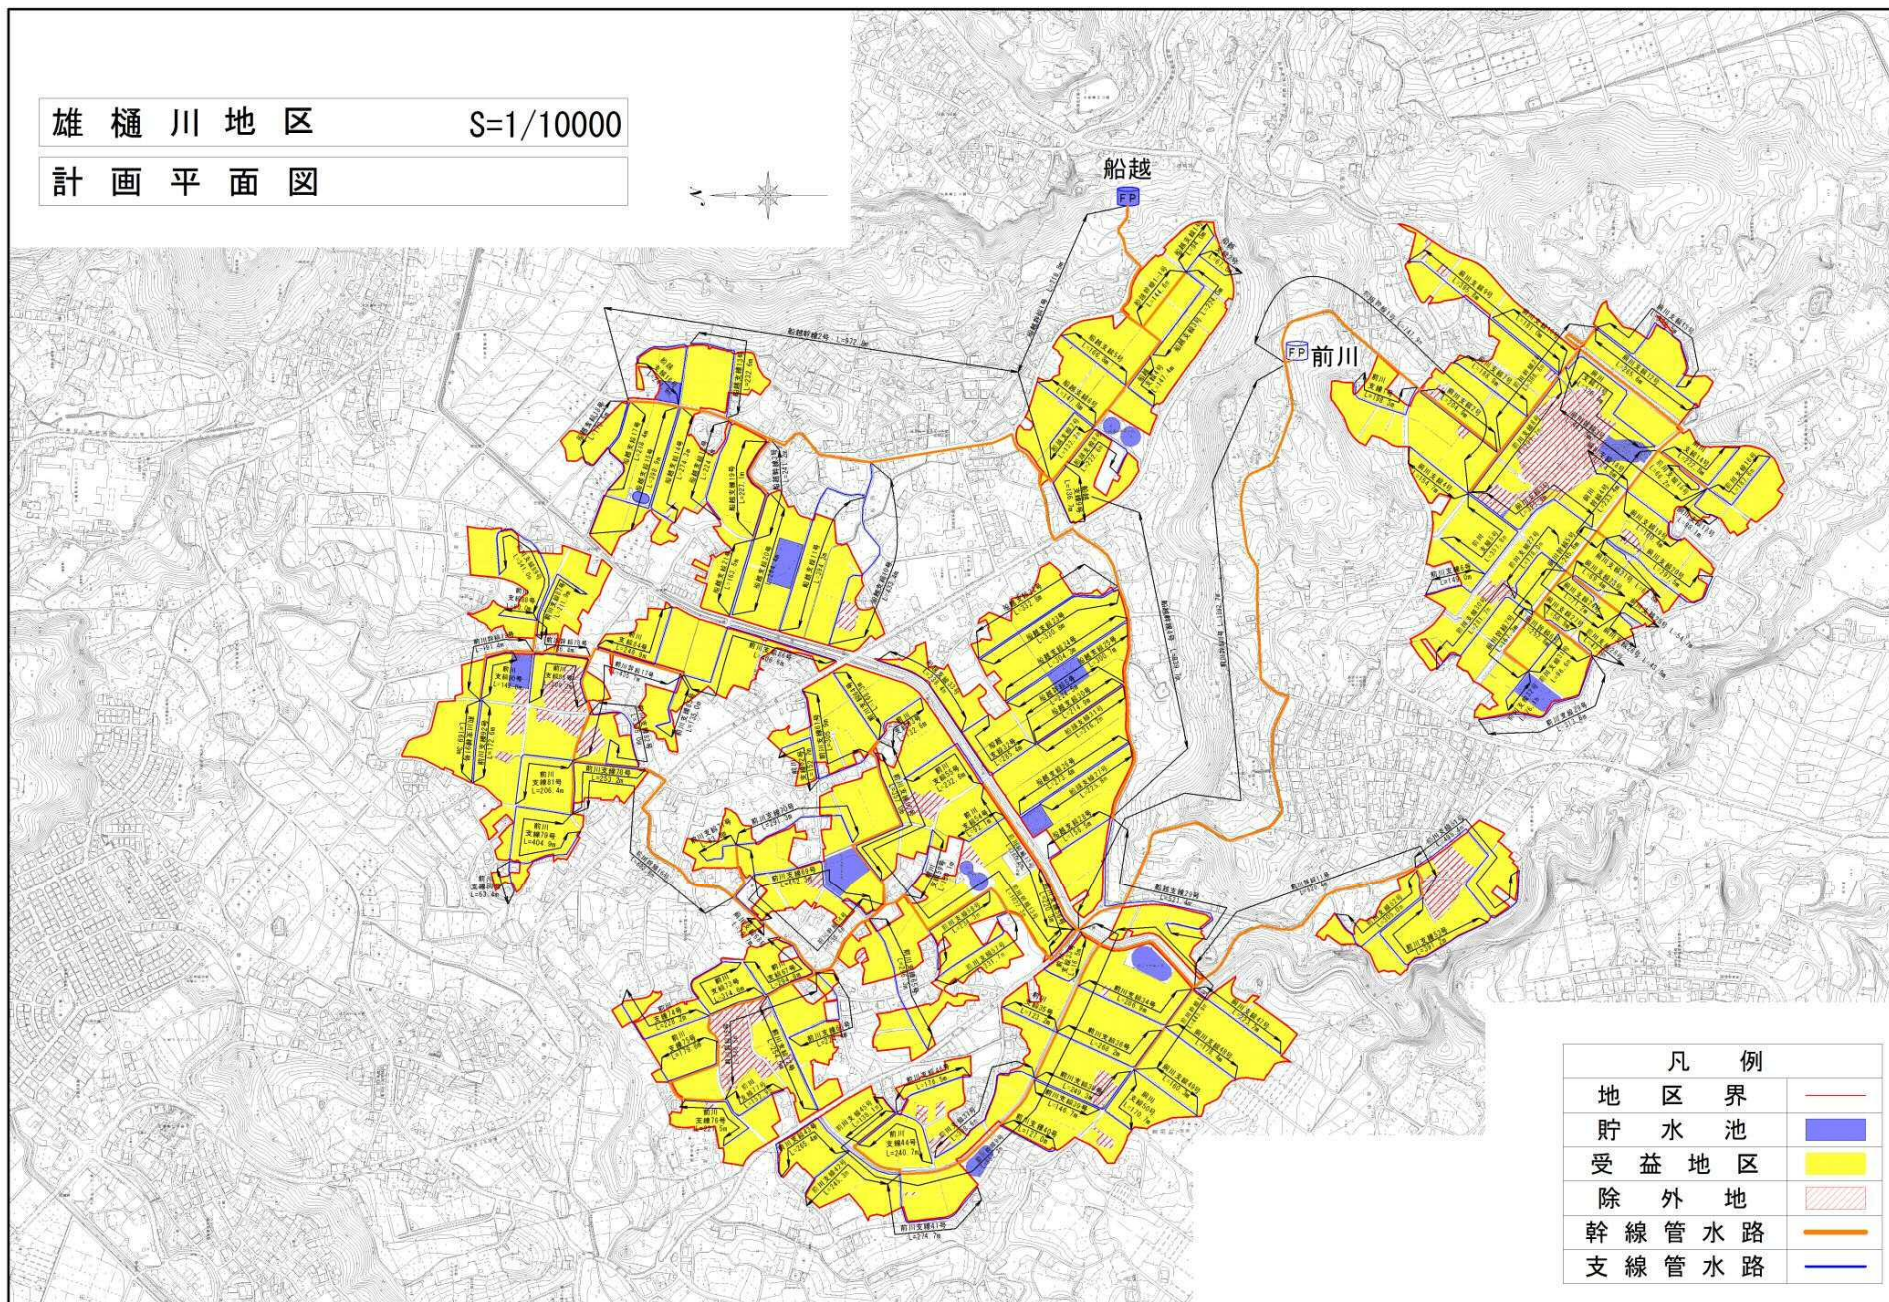

凡 例	
地区界	— (thick orange line)
貯水池	■ (blue rectangle)
受益地区	■ (yellow rectangle)
除外地	▨ (hatched rectangle)
幹線管水路	— (orange line)
支線管水路	— (blue line)