



一般県道 宜野湾南風原線 事業概略図

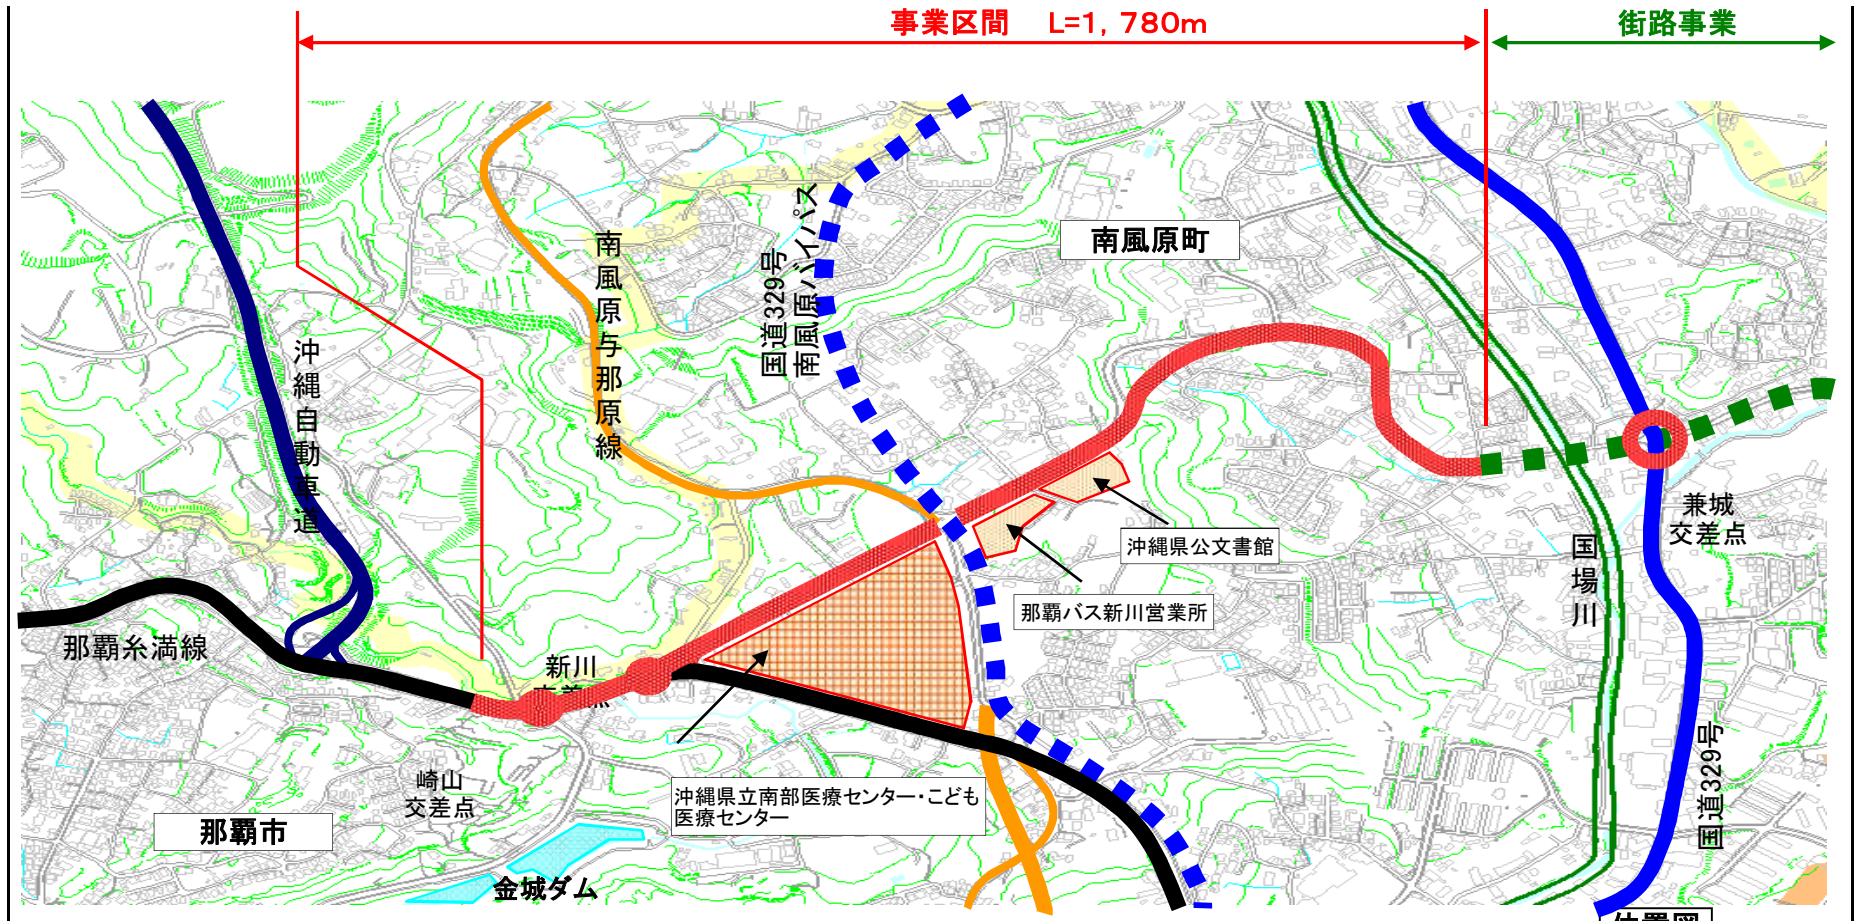


位置図

標準断面図

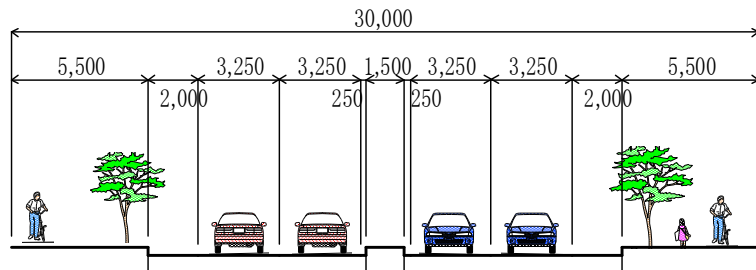

計画概要	
道路規	4種1級
区 間	那覇市首里崎山町 ～南風原町兼城
延 長	1,780m
設計速	50km/h
車 線 数	4車線

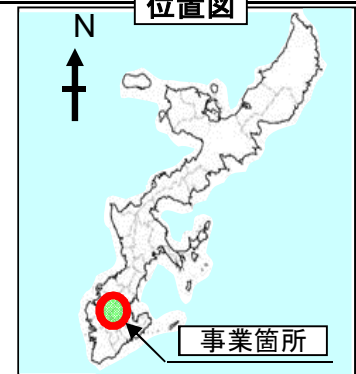

事業箇所