



人工ビーチ配置図

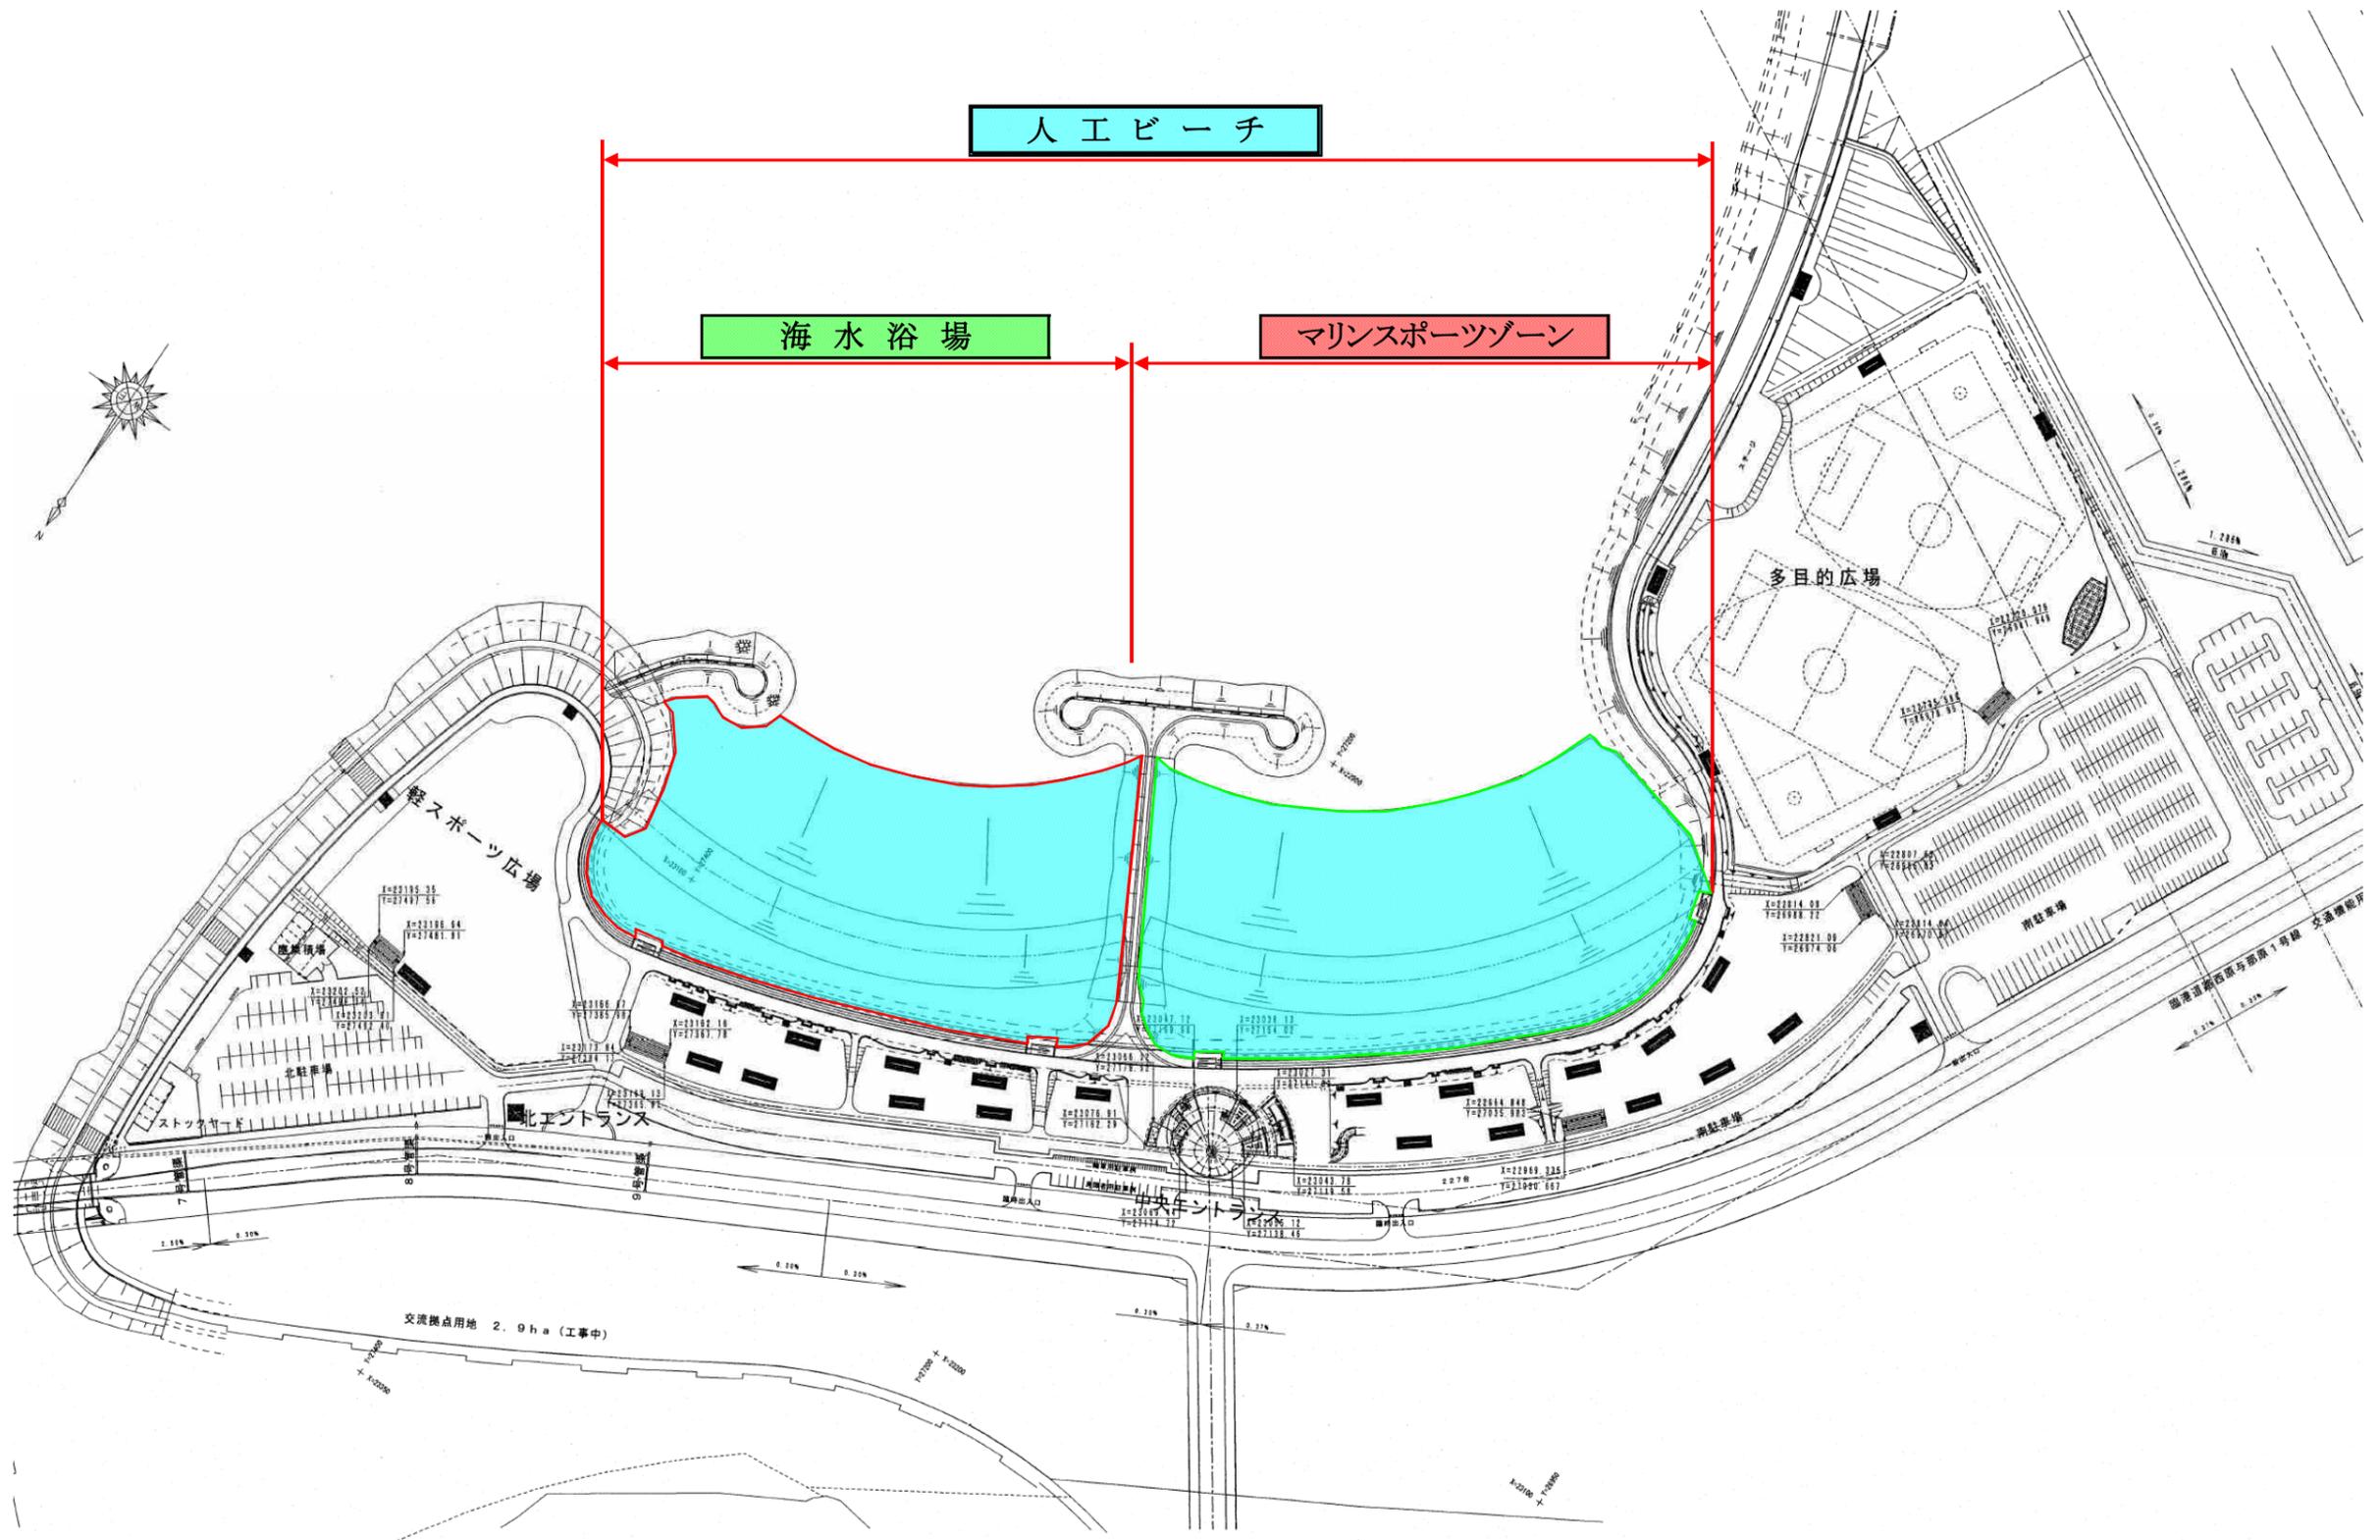


人工ビーチ詳細図(1)

海水浴場

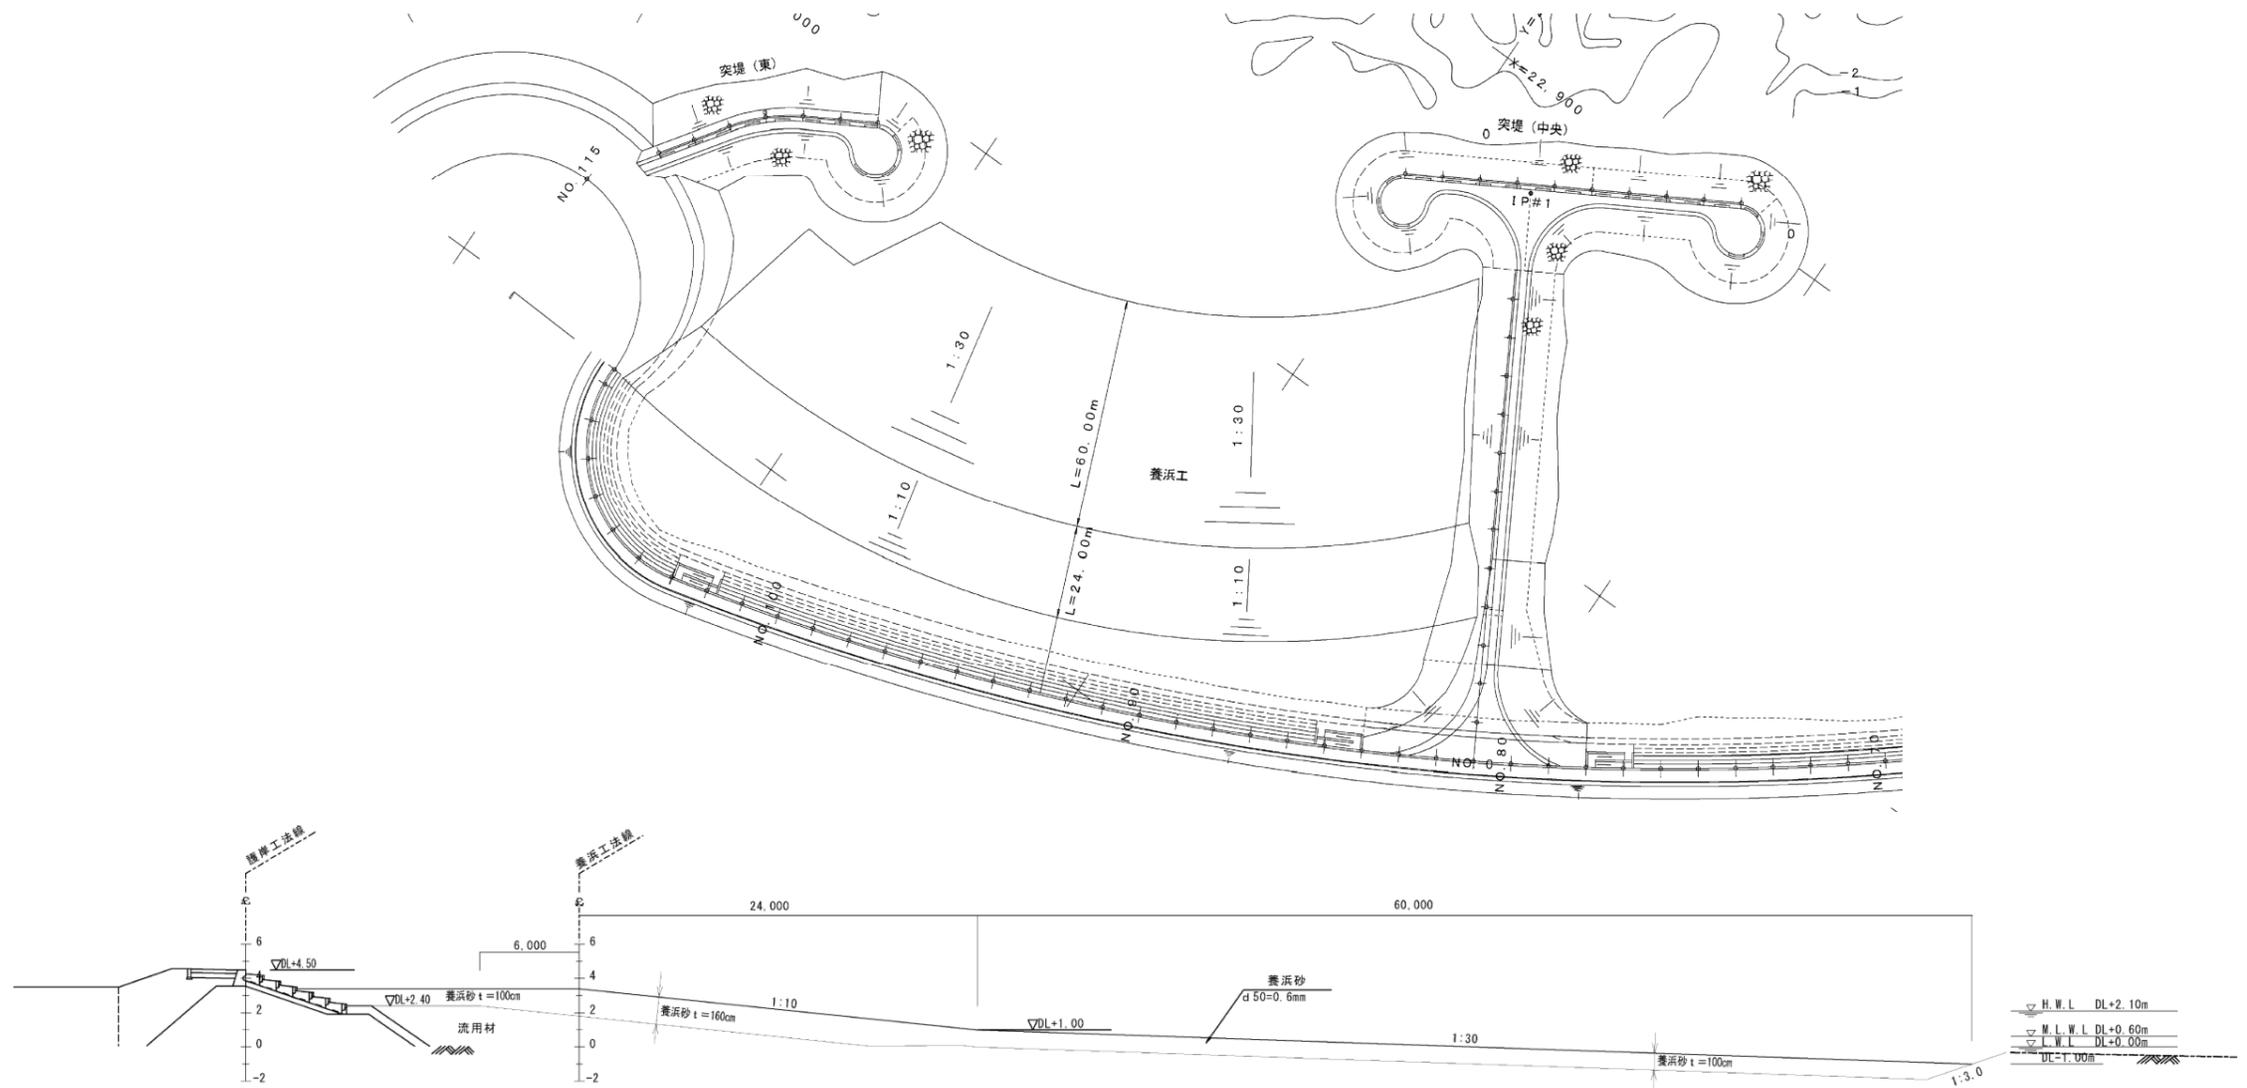

標準断面図

I1付近拡大図

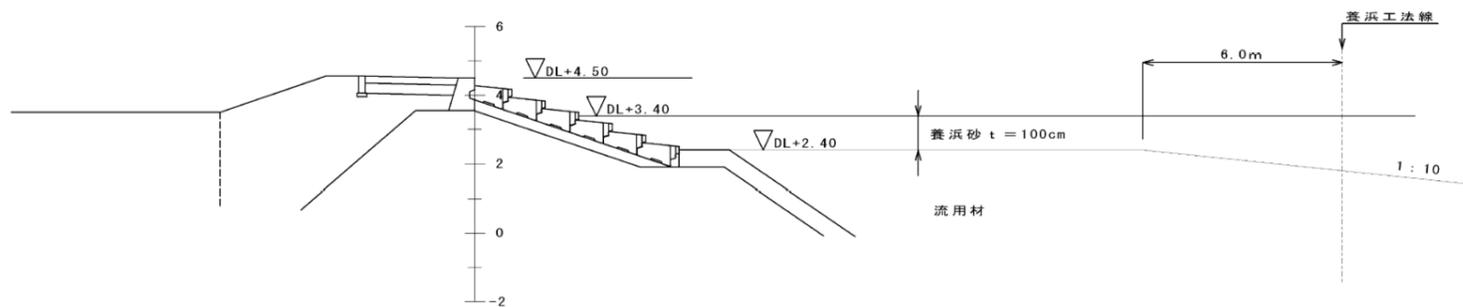

人工ビーチ現場写真(2)
海水浴場



海水浴場 全景③



海水浴場



海水浴場

人工ビーチ現場写真(4)
マリンスポーツゾーン



マリンスポーツゾーン 全景③



マリンスポーツゾーン



マリンスポーツゾーン