



ストックヤード配置図（建築物）

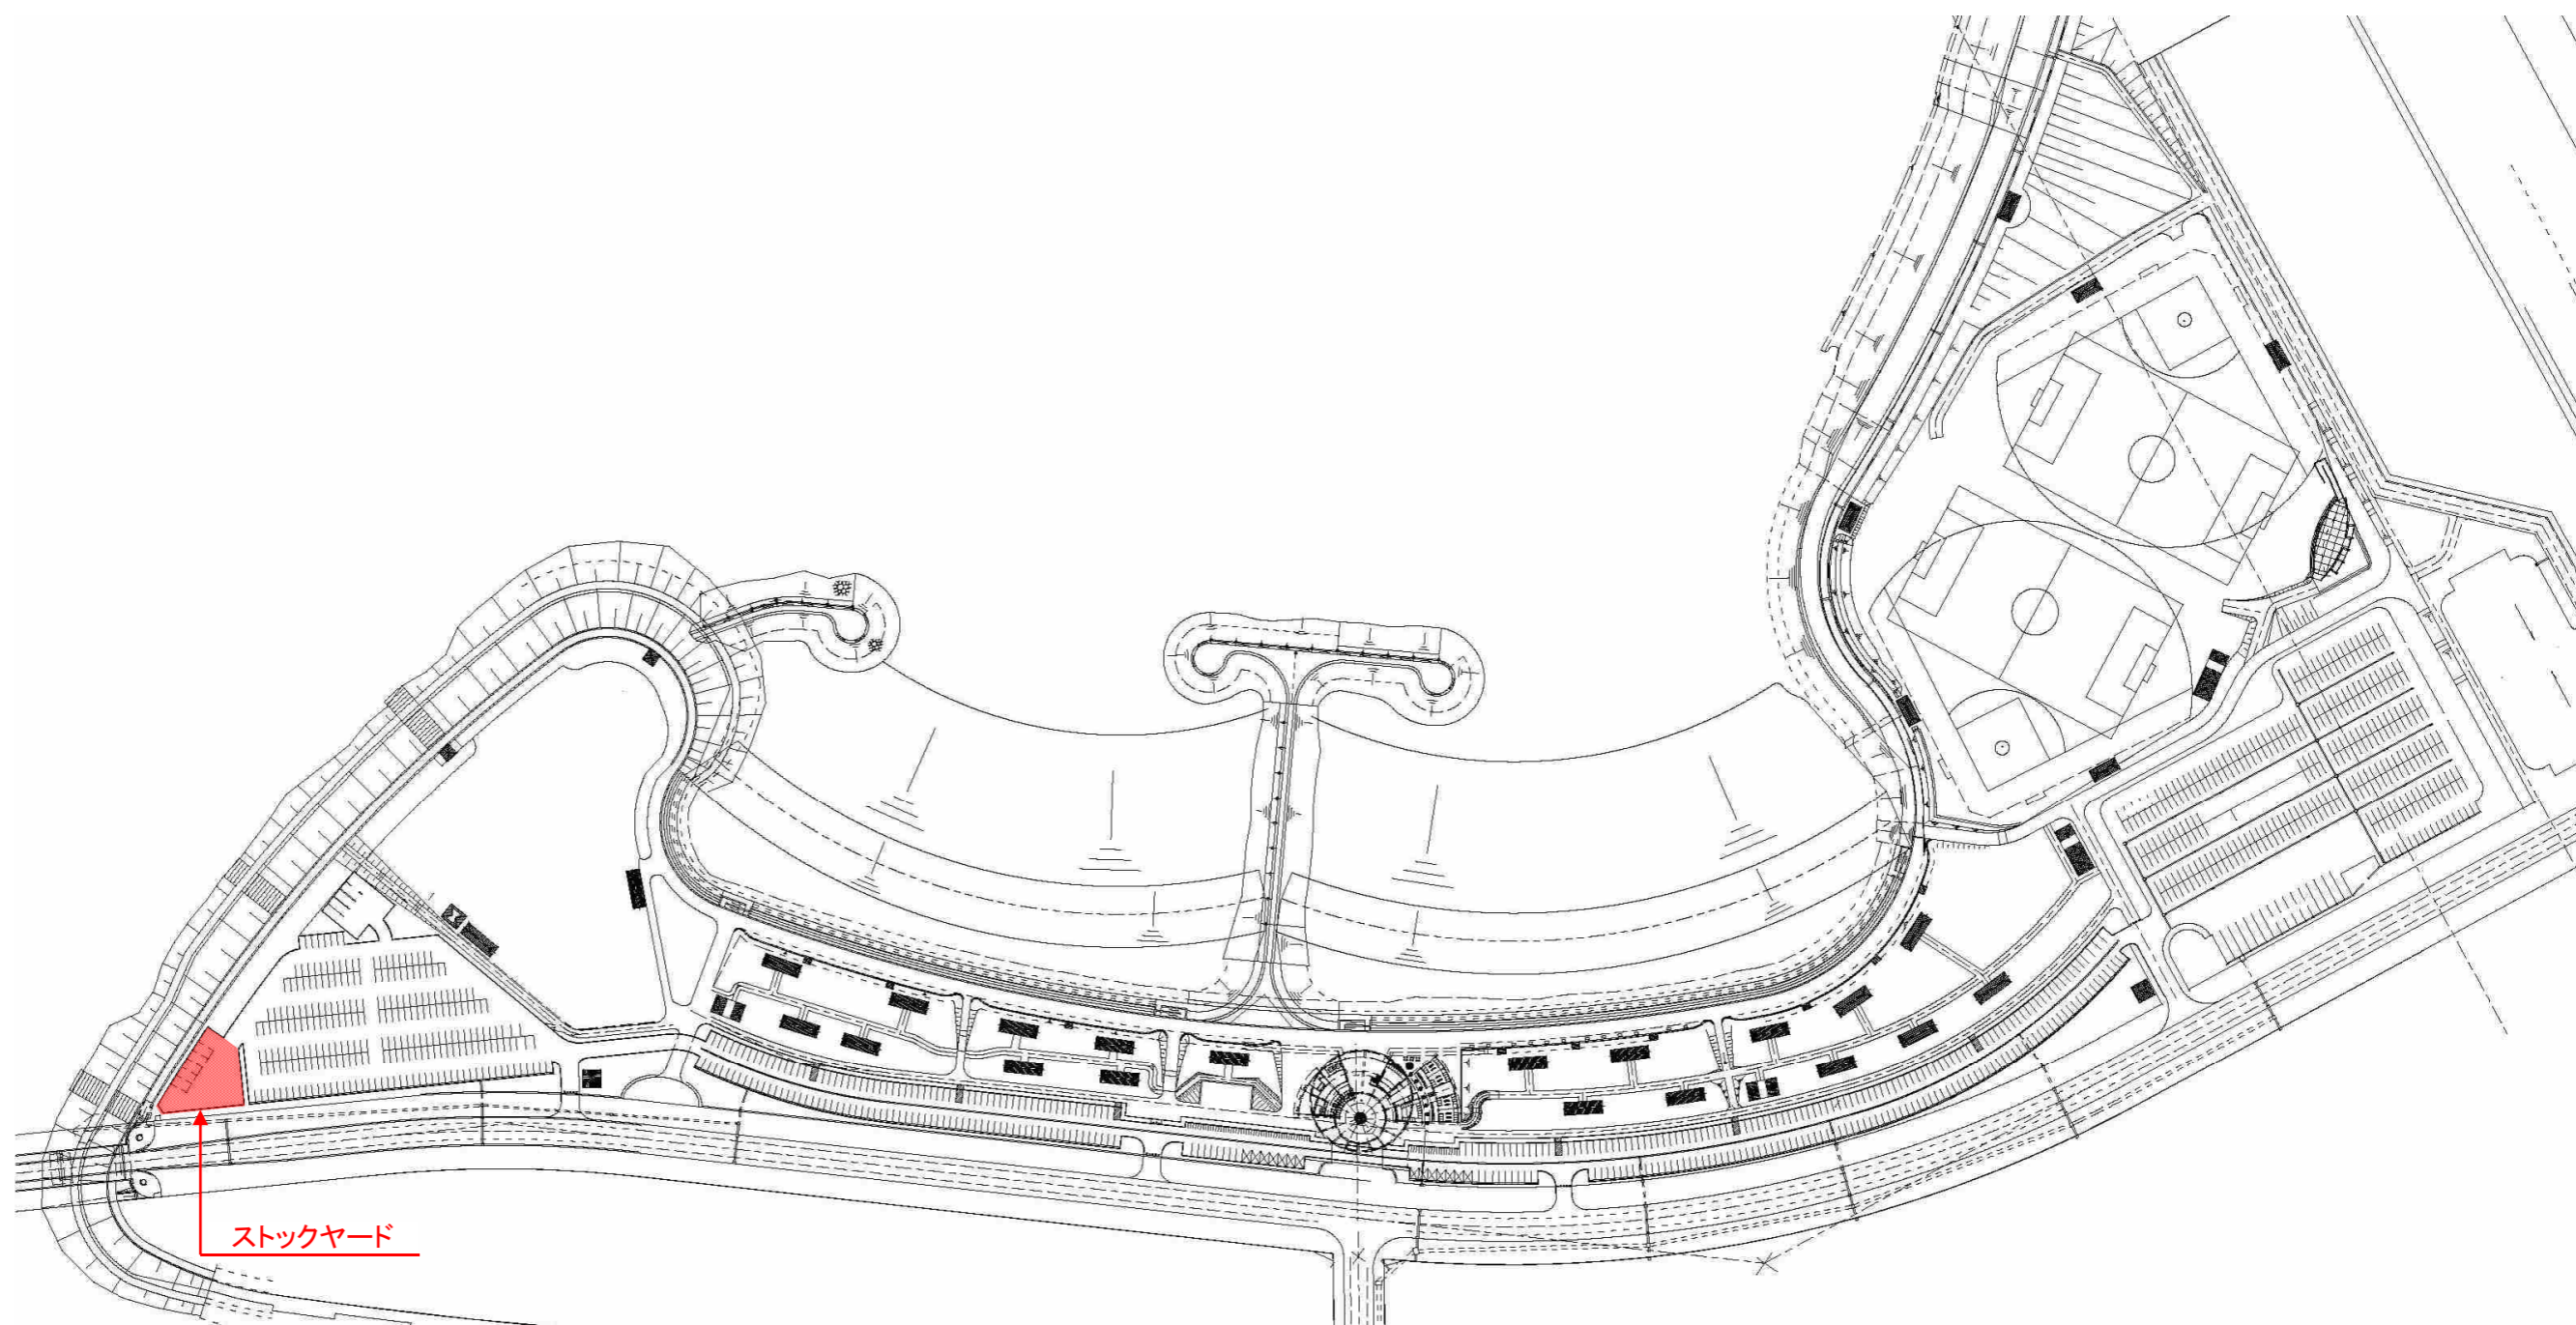

ストックヤード 詳細図 (8)
 機械設備平面図

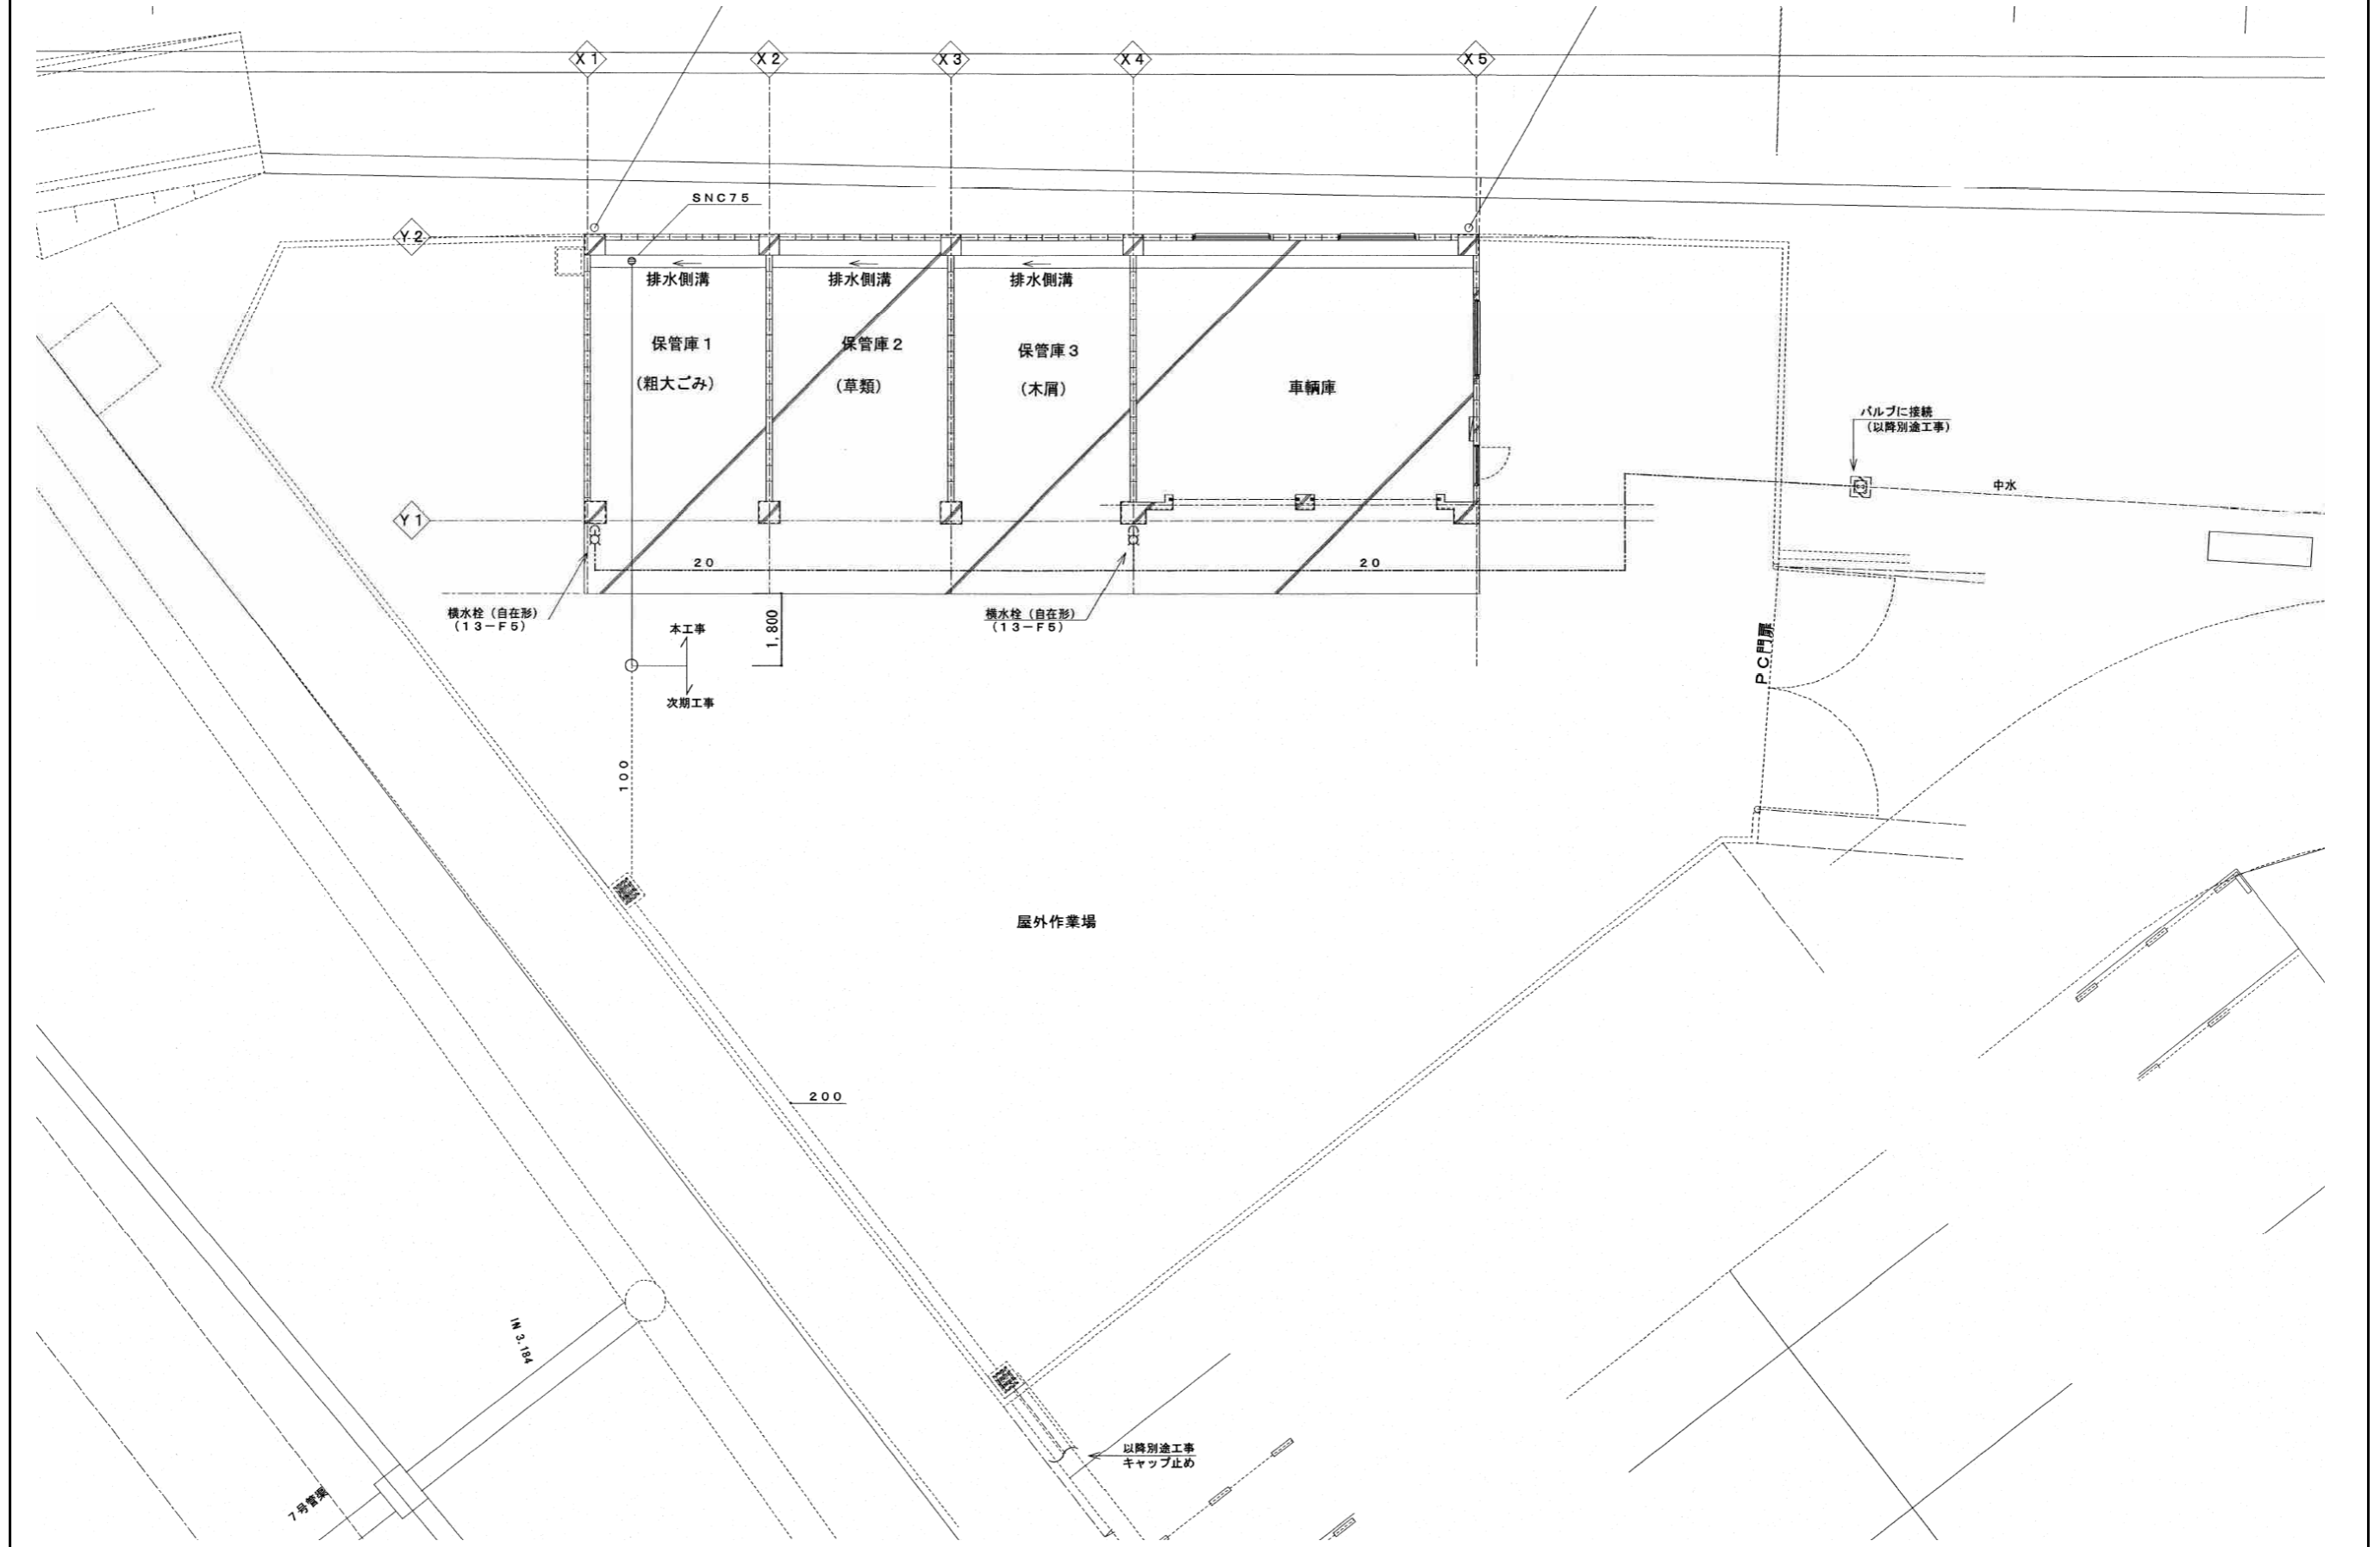

ストックヤード 現場写真(1)



正面



斜め



斜め



側面