
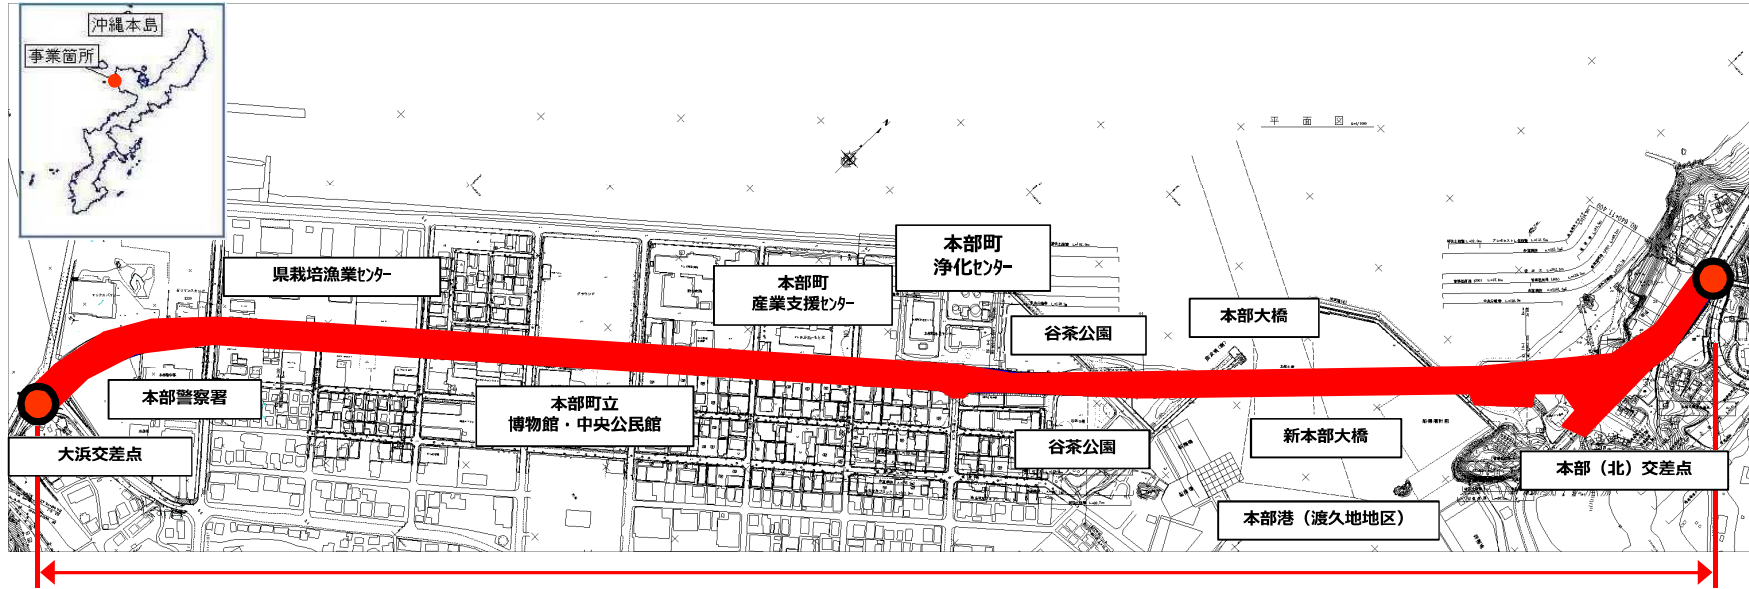


国道449号本部北道路 計画図

標準断面図

上部工断面図

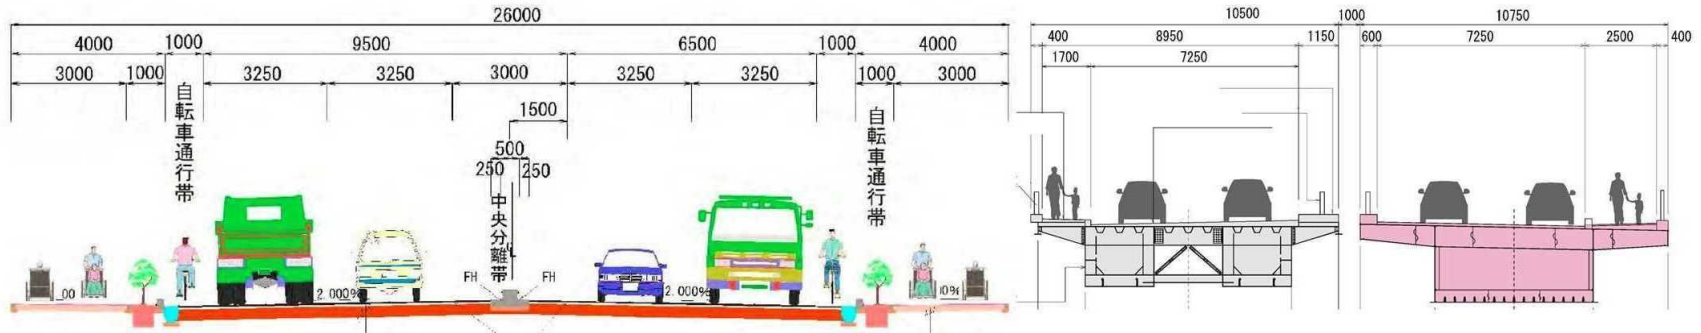

事業区間：L = 1, 6 2 0 m